

Генеральный план МО "Мирненское сельское поселение" Томского района Томской области Карта градостроительного зонирования

УСЛОВНЫЕ ОБОЗНАЧЕНИЯ:

Границы территории

- Граница сельского поселения
- Граница населенного пункта

Жилые зоны, в том числе подзоны:

- Ж-1 Зона застройки индивидуальными жилыми домами Ж-1
- Ж-2 Зона застройки многоквартирными жилыми домами малой этажности Ж-2
- Ж-3 Зона застройки многоквартирными многоэтажными жилыми домами (до 7 этажей) Ж-3
- Ж-4 Зона застройки малоэтажными жилыми домами сезонного типа Ж-4

Общественно-деловые зоны, в том числе подзоны:

- О-1 Зона многофункциональной общественно-деловой застройки О-1
- О-2 Зона размещения объектов образования О-2
- О-3 Зона объектов культурного назначения О-3

Производственные зоны, в том числе подзоны:

- П-1 Зона размещения промышленных, сельского хозяйственных предприятий и производственных объектов III класса санитарной опасности П-1
- П-2 Зона размещения промышленных, сельскохозяйственных предприятий и производственных объектов IV-V классов санитарной опасности П-2
- К-1 Зона коммунально-складских предприятий и объектов К-1

Зоны инженерной и транспортной инфраструктуры, в том числе подзоны:

- ИТ-1 Зона инженерно-транспортной инфраструктуры ИТ-1
- ИТ-2 Зона размещения объектов инженерной инфраструктуры ИТ-2
- ИТ-3 Зона воздушного транспорта ИТ-3

Рекреационные зоны, в том числе подзоны:

- Р-1 Зона общественных рекреационных территорий, парков и скверов Р-1
- Р-2 Зона природных ландшафтных территорий Р-2
- Р-3 Зона спортивных комплексов и сооружений Р-3
- Р-4 Зона специализированных рекреационных территорий и объектов Р-4

Зоны специального назначения, в том числе подзоны:

- СН-1 Зона кладбищ СН-1

Зона сельскохозяйственного использования:

- СХ-1 Зона сельскохозяйственных угодий СХ-1
- СХ-2 Зона размещения садовых и дачных земельных участков СХ-2
- СХ-3 Зона размещения сельскохозяйственных угодий в границах населенных пунктов СХ-3
- СХ-4 Зона ведения фермерских хозяйств СХ-4

Зона лесов:

- Л-1 Зона лесного фонда Л-1

Зона водных объектов:


- В-1 Зона водных объектов общего пользования В-1

проект./сущ. Объекты инженерной инфраструктуры

- Магистральный газопровод высокого давления
- Линии электропередач 220кВ
- Линии электропередач 110кВ

Объекты инженерной инфраструктуры

- Железная дорога
- Автодорога общего пользования регионального или межмуниципального значения
- Автодороги грунтовые
- Перспективная автодорога общего пользования в соответствии с предложениями СТП МО "Томский район"
- ООО "Аэропорт Томск"
- Мосты и путепроводы
- Транспортные развязки в разных условиях
- Направления прохождения инженерных сетей, коммуникаций и автомобильных дорог

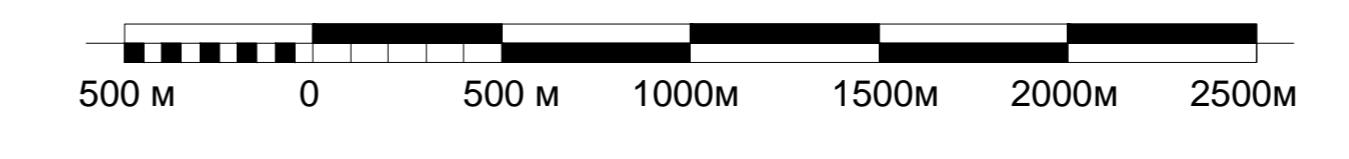

				МК №1 от 04.09.2012 г.			
Изм.	Кол.	Лист	№	Подпись	Дата	Томская область, Томский район, МО "Мирненское сельское поселение"	
					2012г	Генеральный план МО "Мирненское сельское поселение" Томского района Томской области	
Директор	Попов					Стадия	Листов
						ПЗЗ	1 12
Архитектор	Мосолова					Карта градостроительного зонирования М 1:20 000	
Архитектор	Федоров					ООО "Научно-Проектный Центр Инженерно-Исследовательских Работ"	