


Генеральный план п. Трубачево

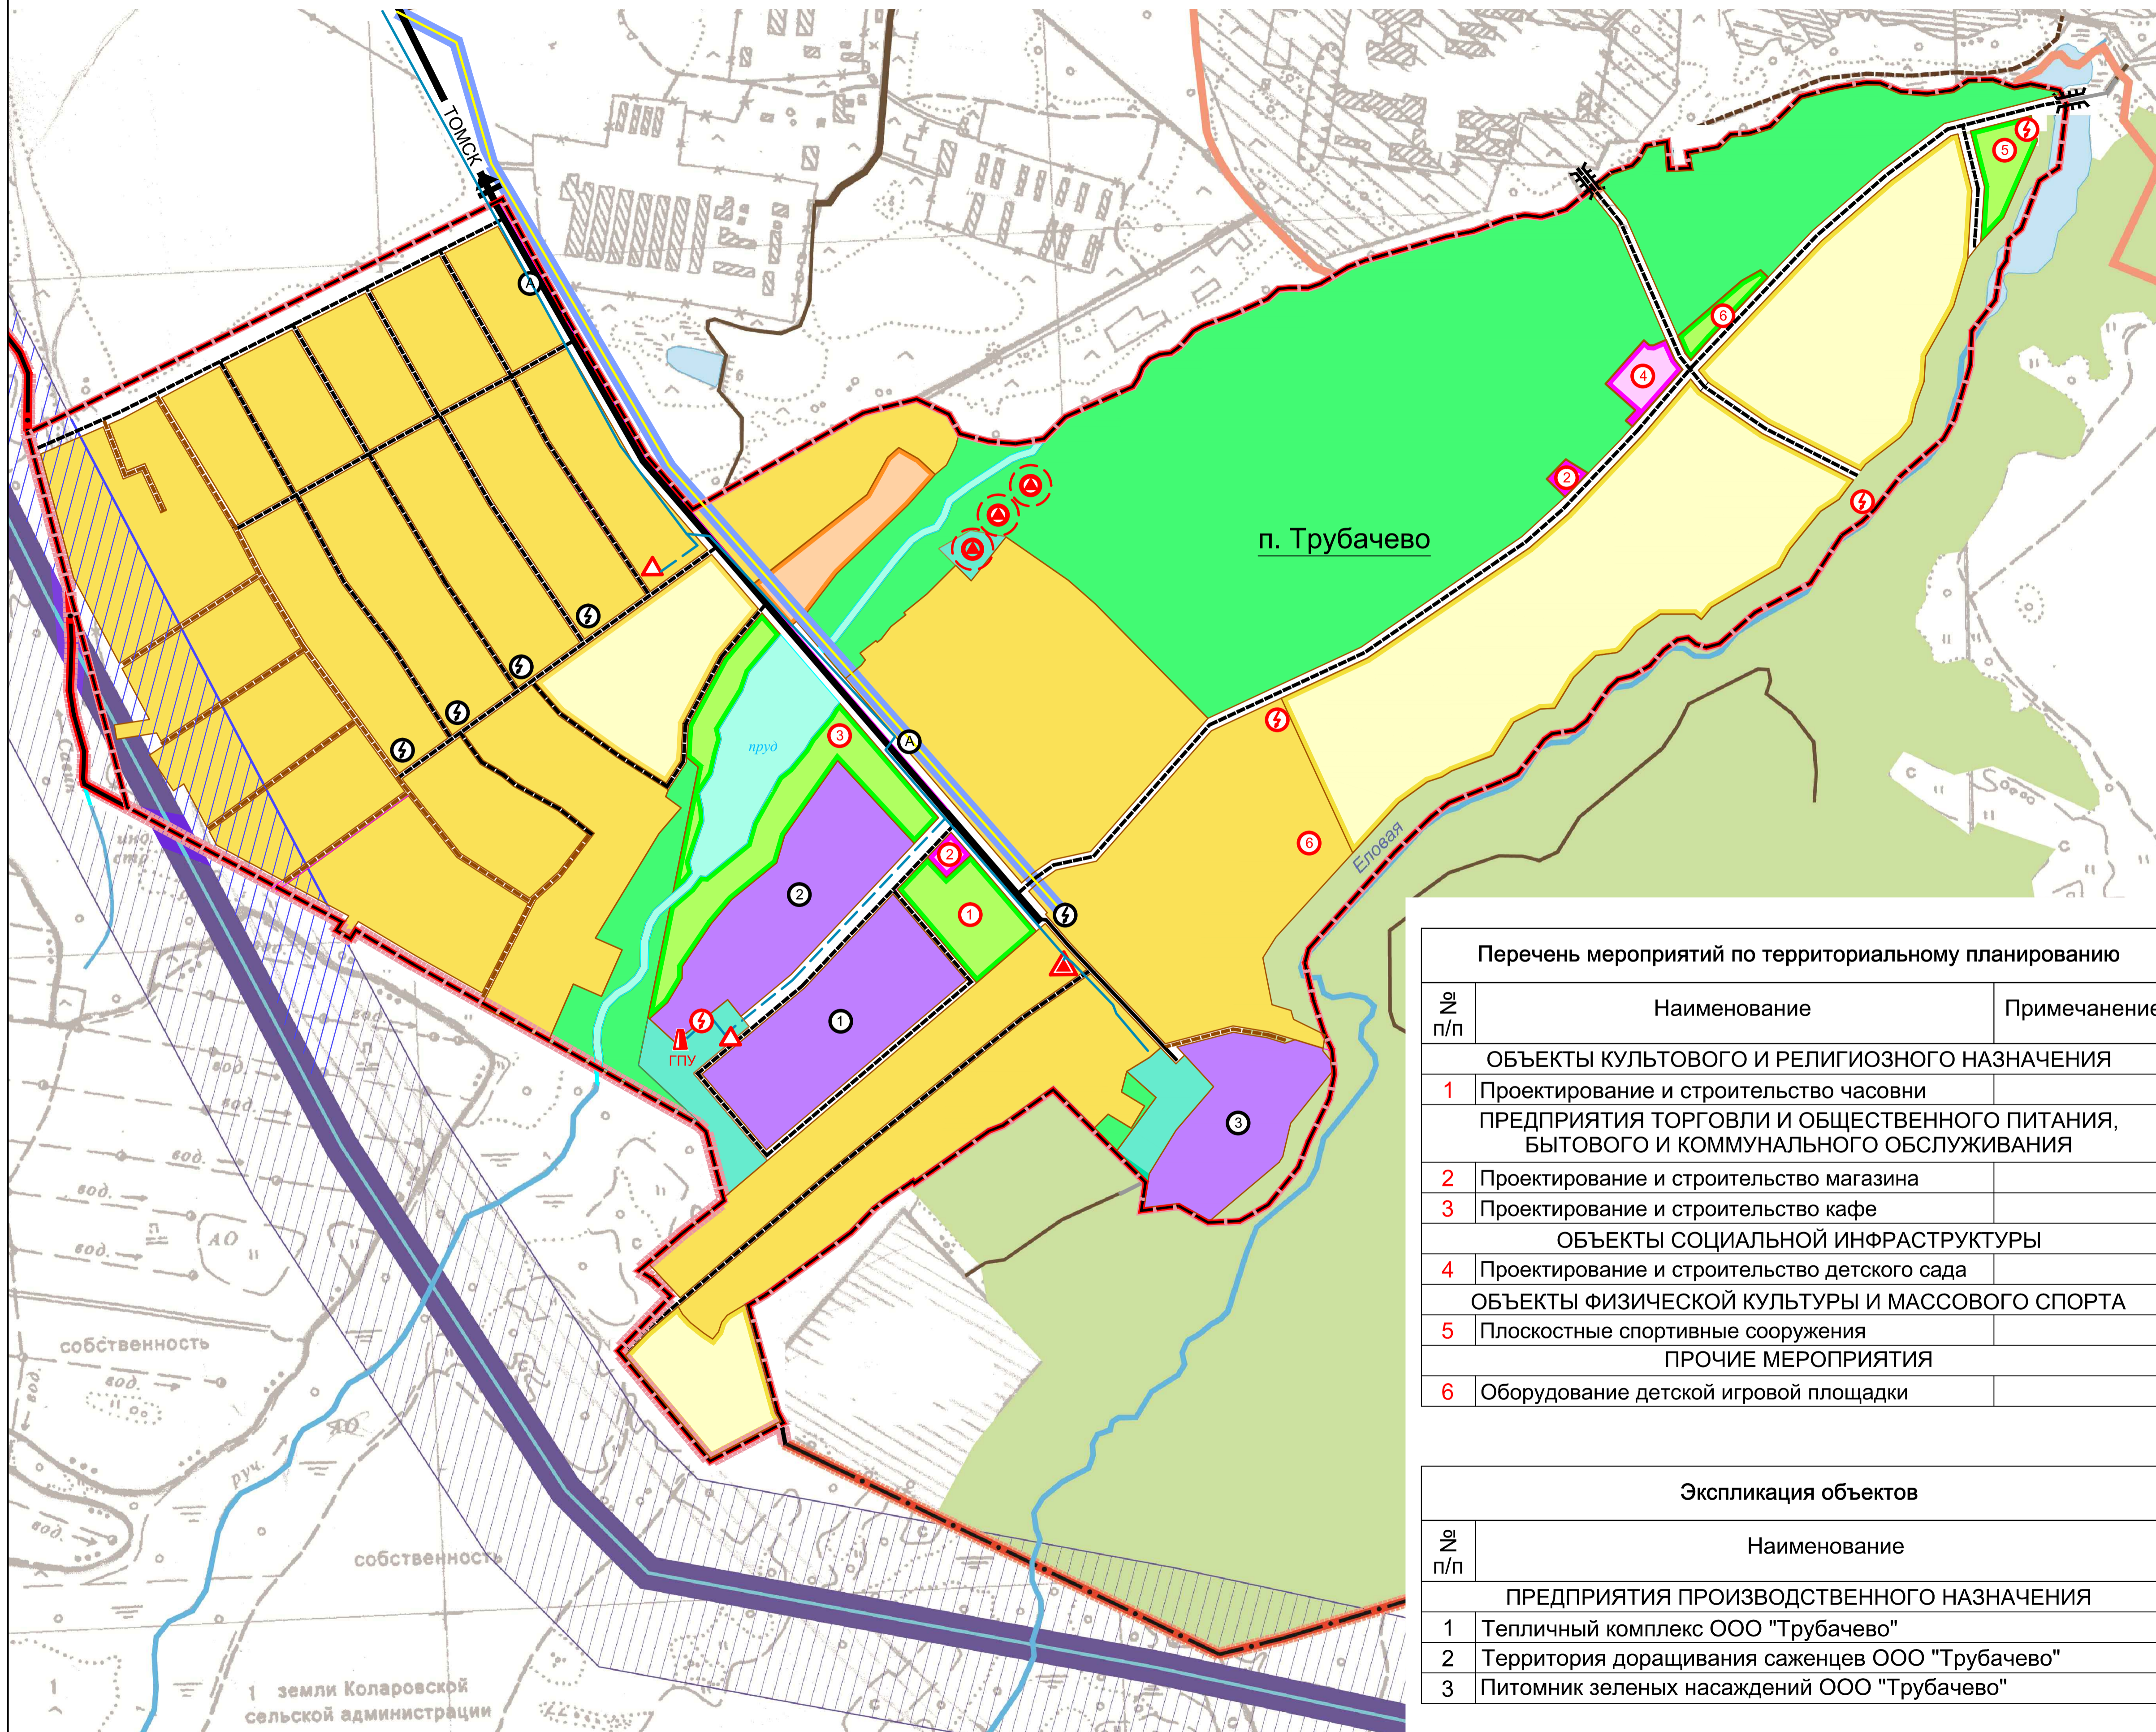

УСЛОВНЫЕ ОБОЗНАЧЕНИЯ:

Границы территорий

- сущ./проект.
- Граница сельского поселения
 - Граница населенного пункта

Категории земель

- Земли сельскохозяйственного назначения

Функциональные зоны в границах населенных пунктов

- Зона индивидуальной жилой застройки
- Зона малоэтажной жилой застройки (2-3 эт.)
- Общественно-деловая зона
- Зона зеленых насаждений общего пользования
- Рекреационная зона
- Производственная зона
- Коммунально-складская зона

Объекты водного фонда

- Объекты водного фонда
- Магистральный газопровод высокого давления
- Газопровод высокого давления
- Газопровод низкого давления
- Линии электропередач 10кВ
- Водопровод
- Тепловые сети

Объекты инженерной инфраструктуры

- ГРП
- ШРП
- Трансформаторные подстанции
- Газо-поршневая установка
- Скважина

Объекты транспортной инфраструктуры

- Автодороги с асфальтовым покрытием
- Автодороги гравийные
- Автодороги грунтовые
- Дамбы и плотины
- Остановочный пункт общественного транспорта

Зоны с особыми условиями использования территории

- Границы санитарно-защитных зон
- Охранные зоны инженерных сетей и коммуникаций
- Зона минимально допустимого расстояния до жилой застройки от магистральных трубопроводов
- 1-й пояс санитарной охраны источников водоснабжения
- Водоохранные зоны
- Особо охраняемые природные территории

Иные условные обозначения на карте

- Сложившаяся застройка
- Номера объектов по экспликации
- Направления прохождения инженерных сетей, коммуникаций, и автомобильных дорог

Перечень мероприятий по территориальному планированию		
№ п/п	Наименование	Примечание
ОБЪЕКТЫ КУЛЬТОВОГО И РЕЛИГИОЗНОГО НАЗНАЧЕНИЯ		
1	Проектирование и строительство часовни	
ПРЕДПРИЯТИЯ ТОРГОВЛИ И ОБЩЕСТВЕННОГО ПИТАНИЯ, БЫТОВОГО И КОММУНАЛЬНОГО ОБСЛУЖИВАНИЯ		
2	Проектирование и строительство магазина	
3	Проектирование и строительство кафе	
ОБЪЕКТЫ СОЦИАЛЬНОЙ ИНФРАСТРУКТУРЫ		
4	Проектирование и строительство детского сада	
ОБЪЕКТЫ ФИЗИЧЕСКОЙ КУЛЬТУРЫ И МАССОВОГО СПОРТА		
5	Плоскостные спортивные сооружения	
ПРОЧИЕ МЕРОПРИЯТИЯ		
6	Оборудование детской игровой площадки	

Экспликация объектов	
№ п/п	Наименование
ПРЕДПРИЯТИЯ ПРОИЗВОДСТВЕННОГО НАЗНАЧЕНИЯ	
1	Тепличный комплекс ООО "Трубачево"
2	Территория доращивания саженцев ООО "Трубачево"
3	Питомник зеленых насаждений ООО "Трубачево"

					2016			гп			
								Томская область, Томский район, МО "Мирненское сельское поселение"			
Изм.	Кол.уч.	Лист	Ндок.	Подп.	Дата	Проект генерального плана Мирненского сельского поселения			Стадия	Лист	Листов
ГАП	Таксер								гп		
Проверил	Выполнил	Таксер				Генеральный план п. Трубачево М1:5000 (корректировка)			ООО "КТВ-Проектсервис"		
Н. контр.											

1 земли Коларовской сельской администрации