

Схема генплана проектируемой территории  
с обозначением красных линий


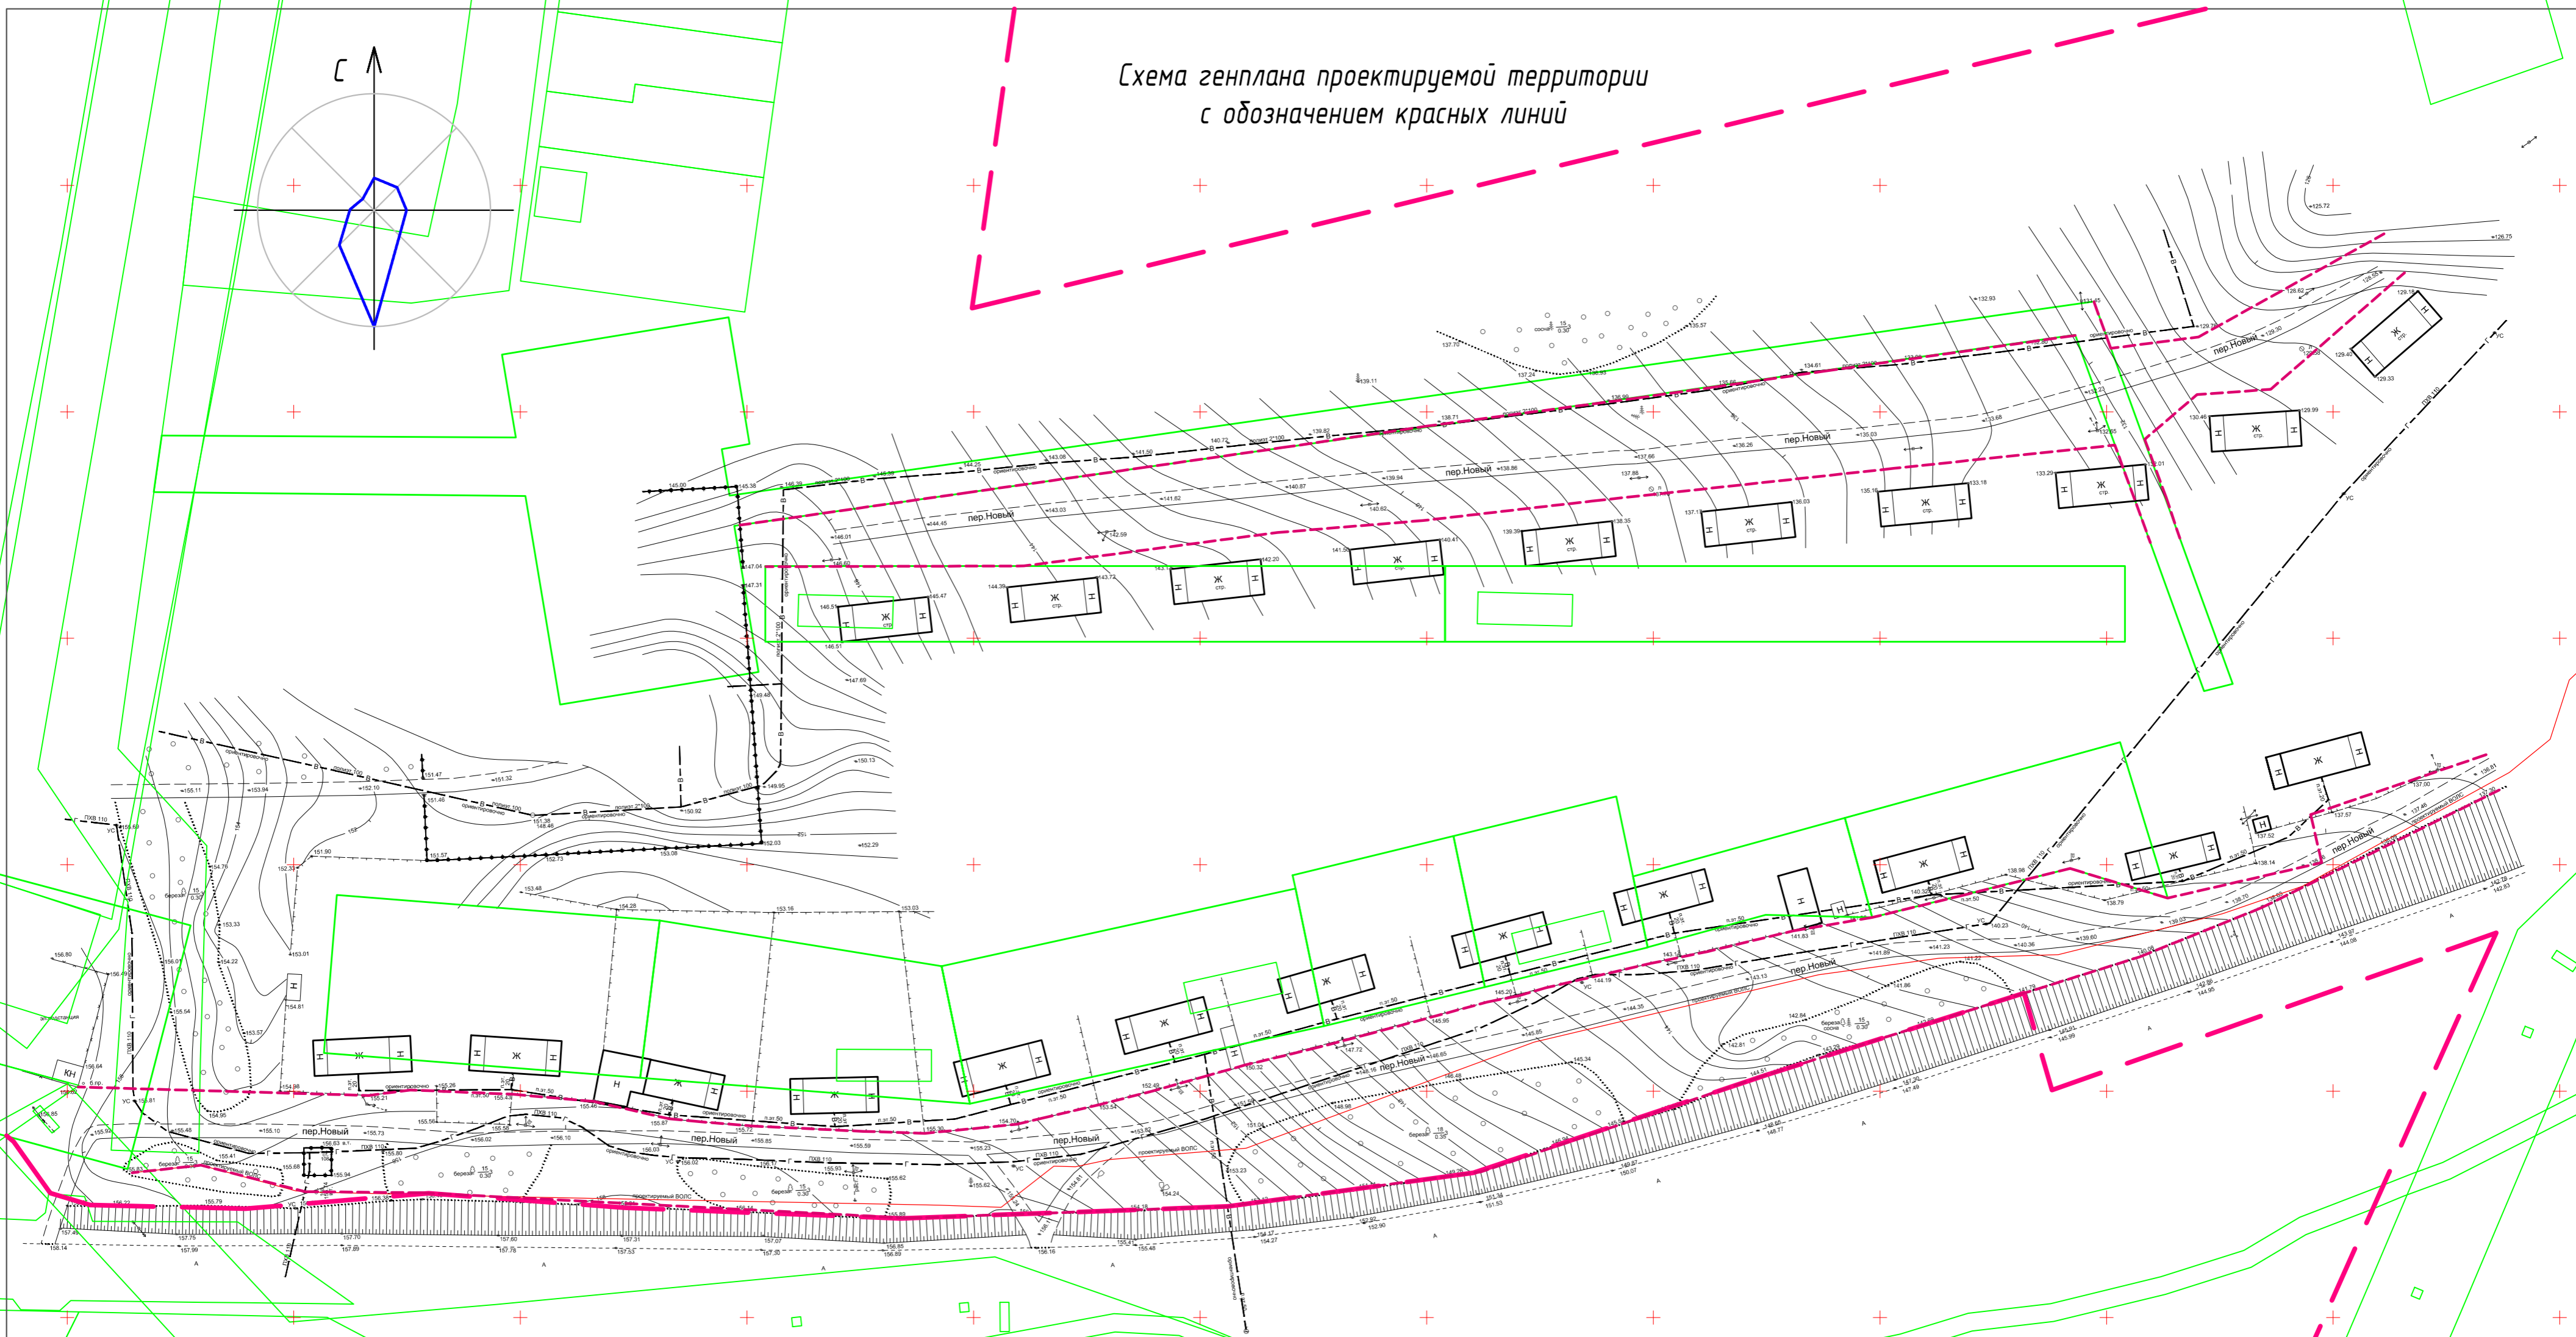


Схема генплана п. Мирный Мирненского сельского поселения

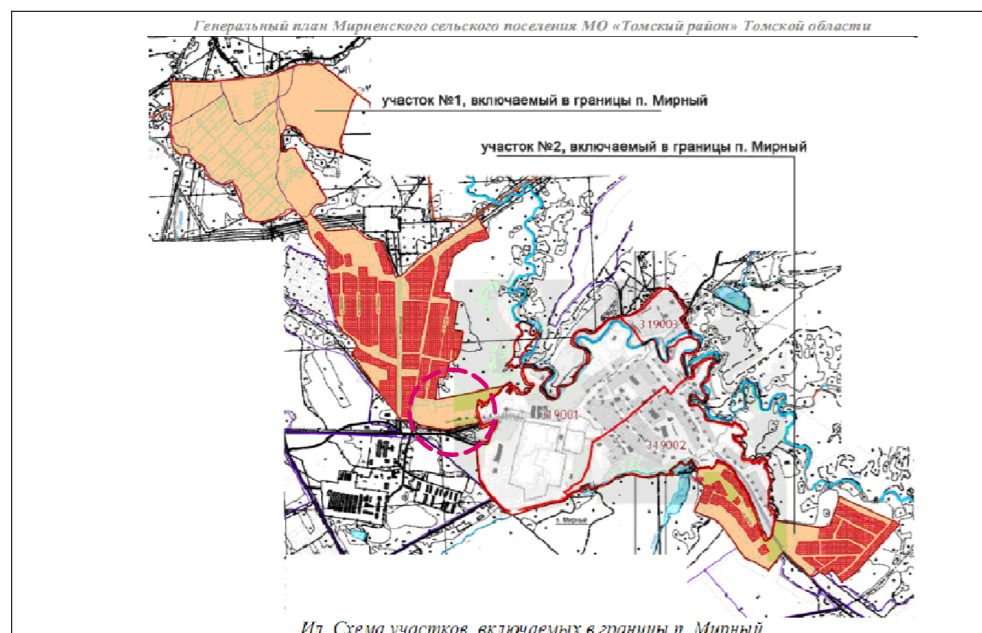

Условные обозначения:

- Проектируемый участок для схемы генплана п. Мирный Мирненского сельского поселения
- Зона малоэтажной жилой застройки для схемы генплана п. Мирный Мирненского сельского поселения
- Граница населенного пункта п. Мирный для схемы генплана проектируемой территории с обозначением красных линий
- Красные линии для схемы генплана проектируемой территории с обозначением красных линий
- Кадастровые участки, зарегистрированные ГКН
- Объект капитального строительства - жилой дом

						433-1-2016-ГСН			
						Газоснабжение ул. Новая, п. Мирный Томского района Томской области			
изм.	Кол.уч	Лист	№ док.	Подпись	Дата	Газопровод высокого давления. ГРПШ. Распределительный газопровод низкого давления.	Стадия	Лист	Листов
							П	1	1
						Схема генплана проектируемой территории с обозначением красных линий			
						ООО "СпецПроект"			