


Чертеж планировки территории

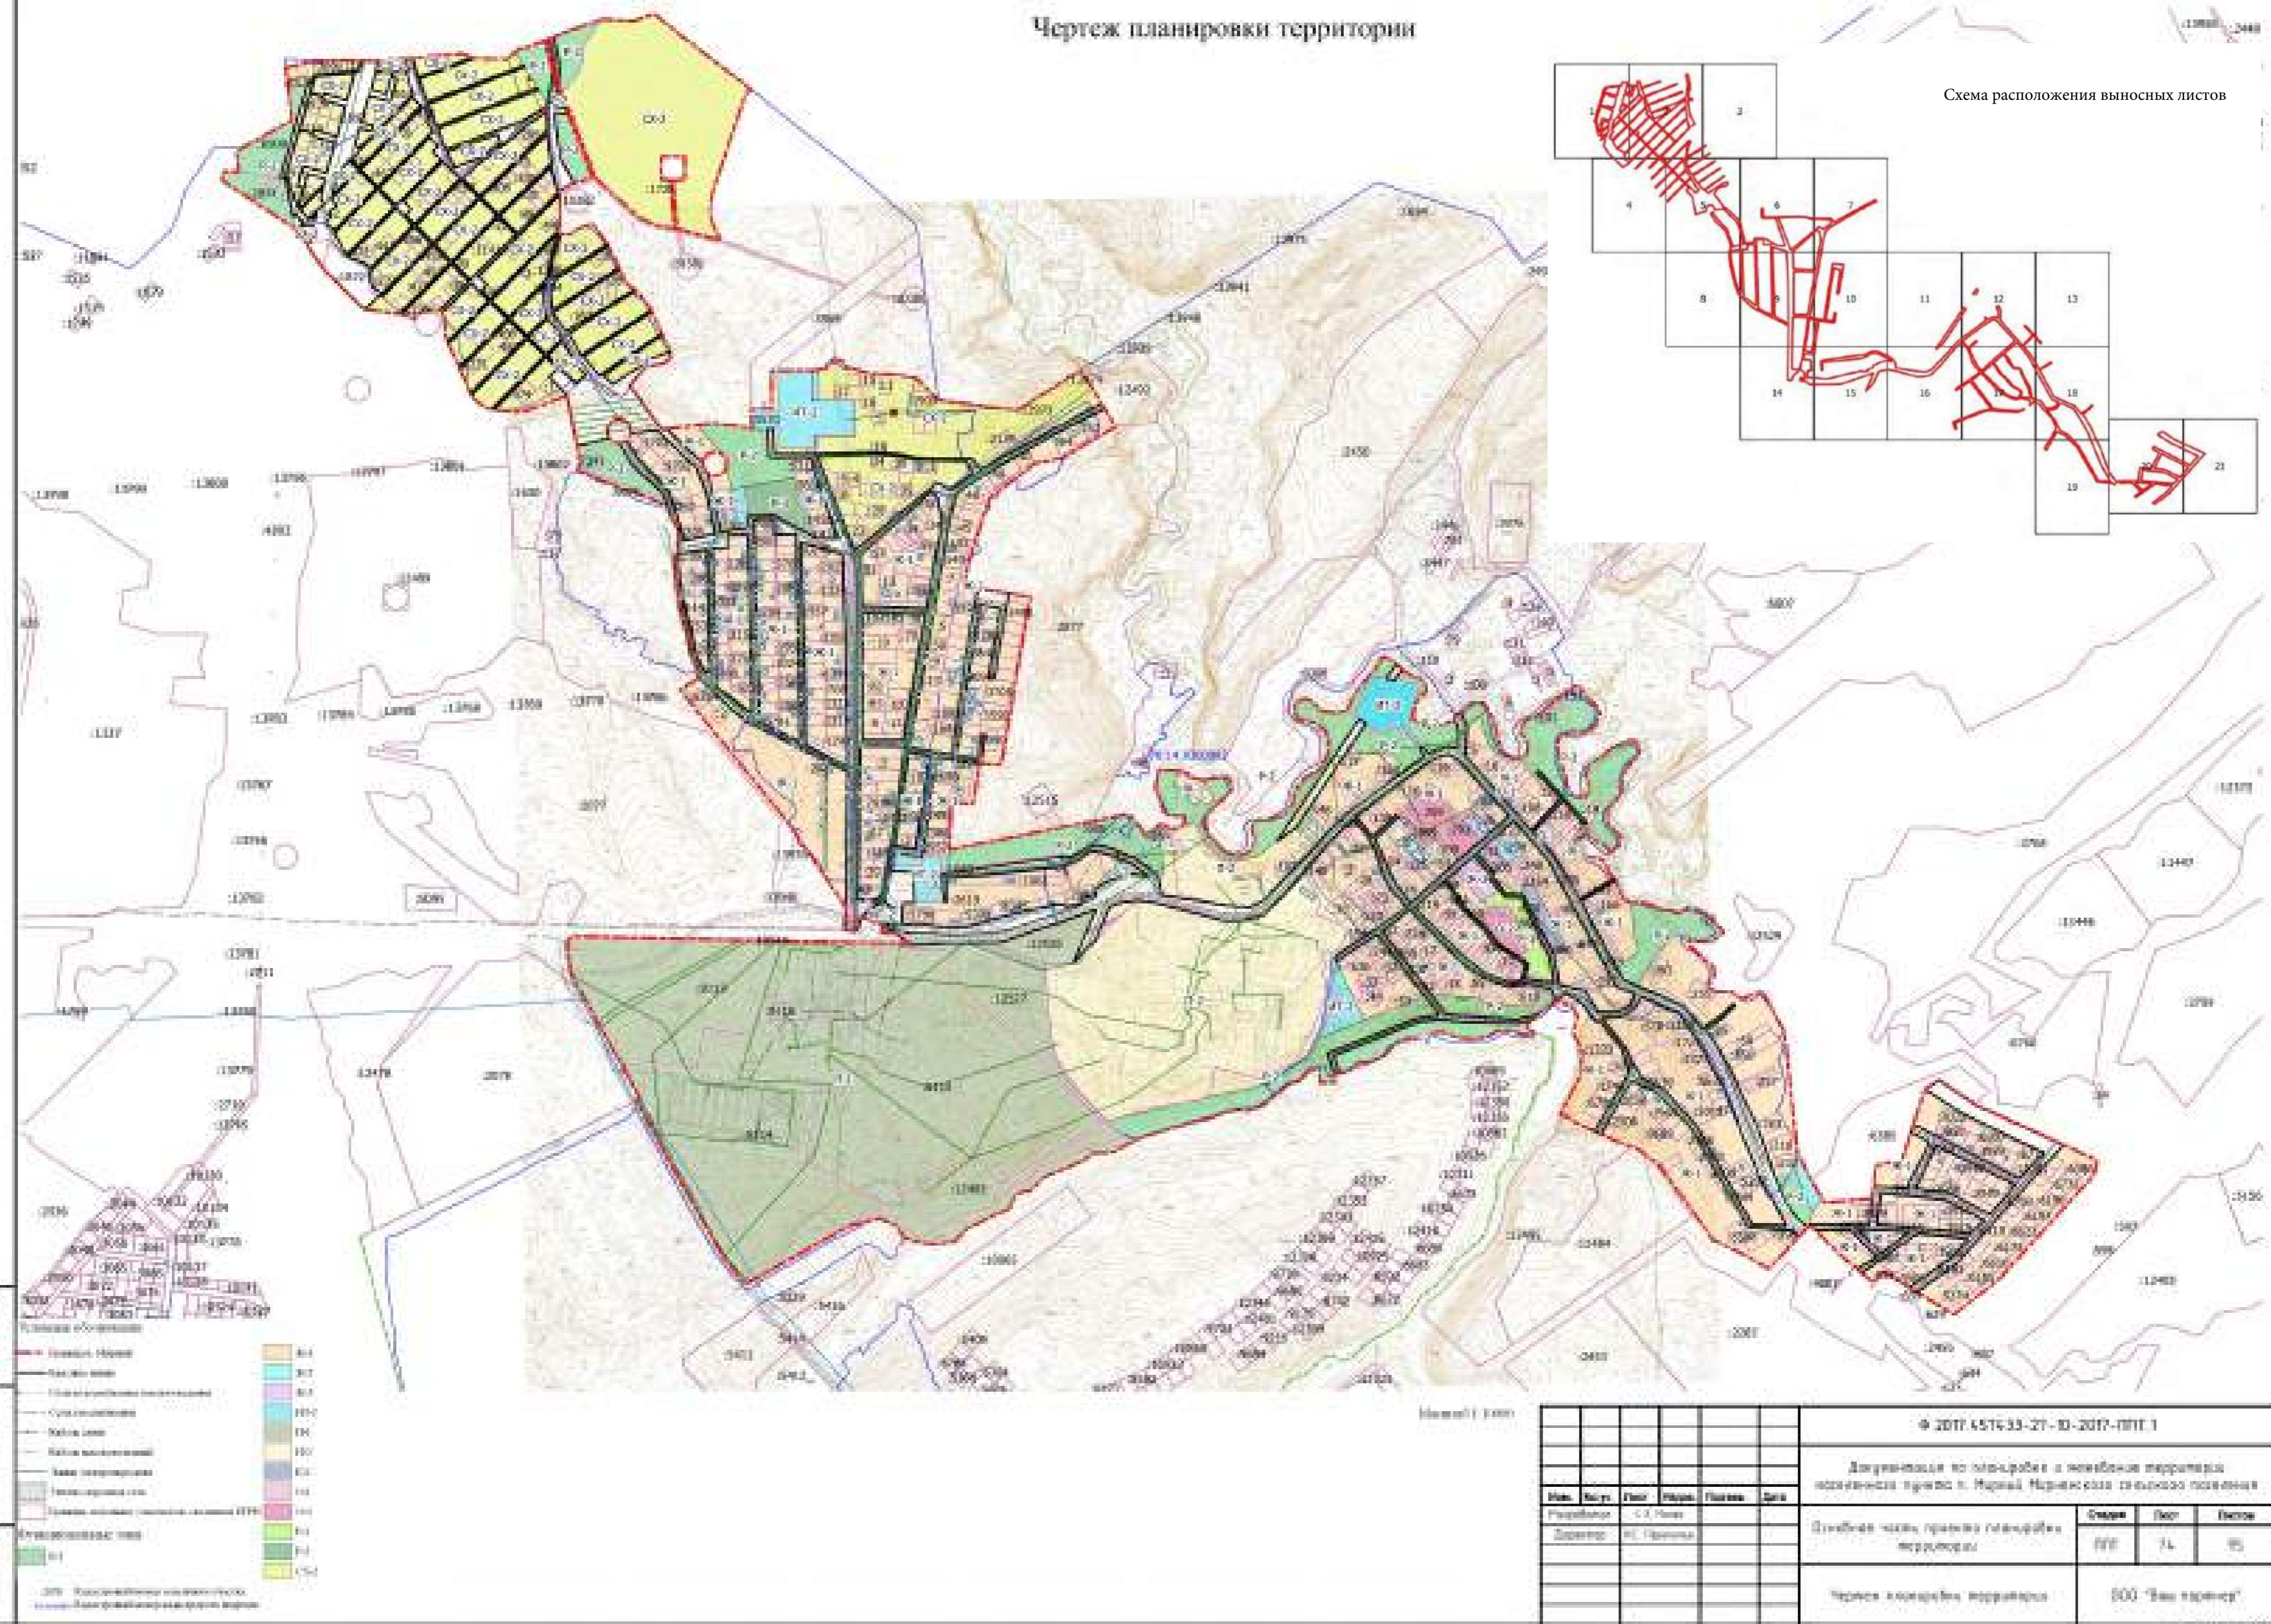



Масштаб 1:1000

План земельного участка № 1572

№ 2017-657433-27-19-2017-0077-1

Документация по земельным и геодезическим территориям
Бюджетной Районной Администрации Марий Эл Республики

Номер	Номер	Логотип	Название	Период	Дата
Подразделение	СТ Надзор				
Шифр земли	1572				

Основные члены правления земельных территорий	Период	Лог.	Лог.
	01.11.	75	95

Члены земельных территорий

ООО "Земь партнер"

Фотоаппарат



Ф.И.О. заявителя
Государственная титульная кадастровая карта

Масштаб 1:5000

Печать отпечатка пальца на бланке

© 2017 657433-27-10-2017-ЛПТ.1

Заявление о выдаче кадастрового паспорта
наименование участка в Титульном кадастровом плане земельного участка


Номер	Вид участка	Участок	Несущий	Разрешение	Дата
Несущий	СТ. Красн.				
Шестой	БП. Промыш.				

Основные части проекта градостроительного зонирования

Площадь	Лес	Пусты
0,111	76	95

Частные градостроительные территории

ООО "Водопад"

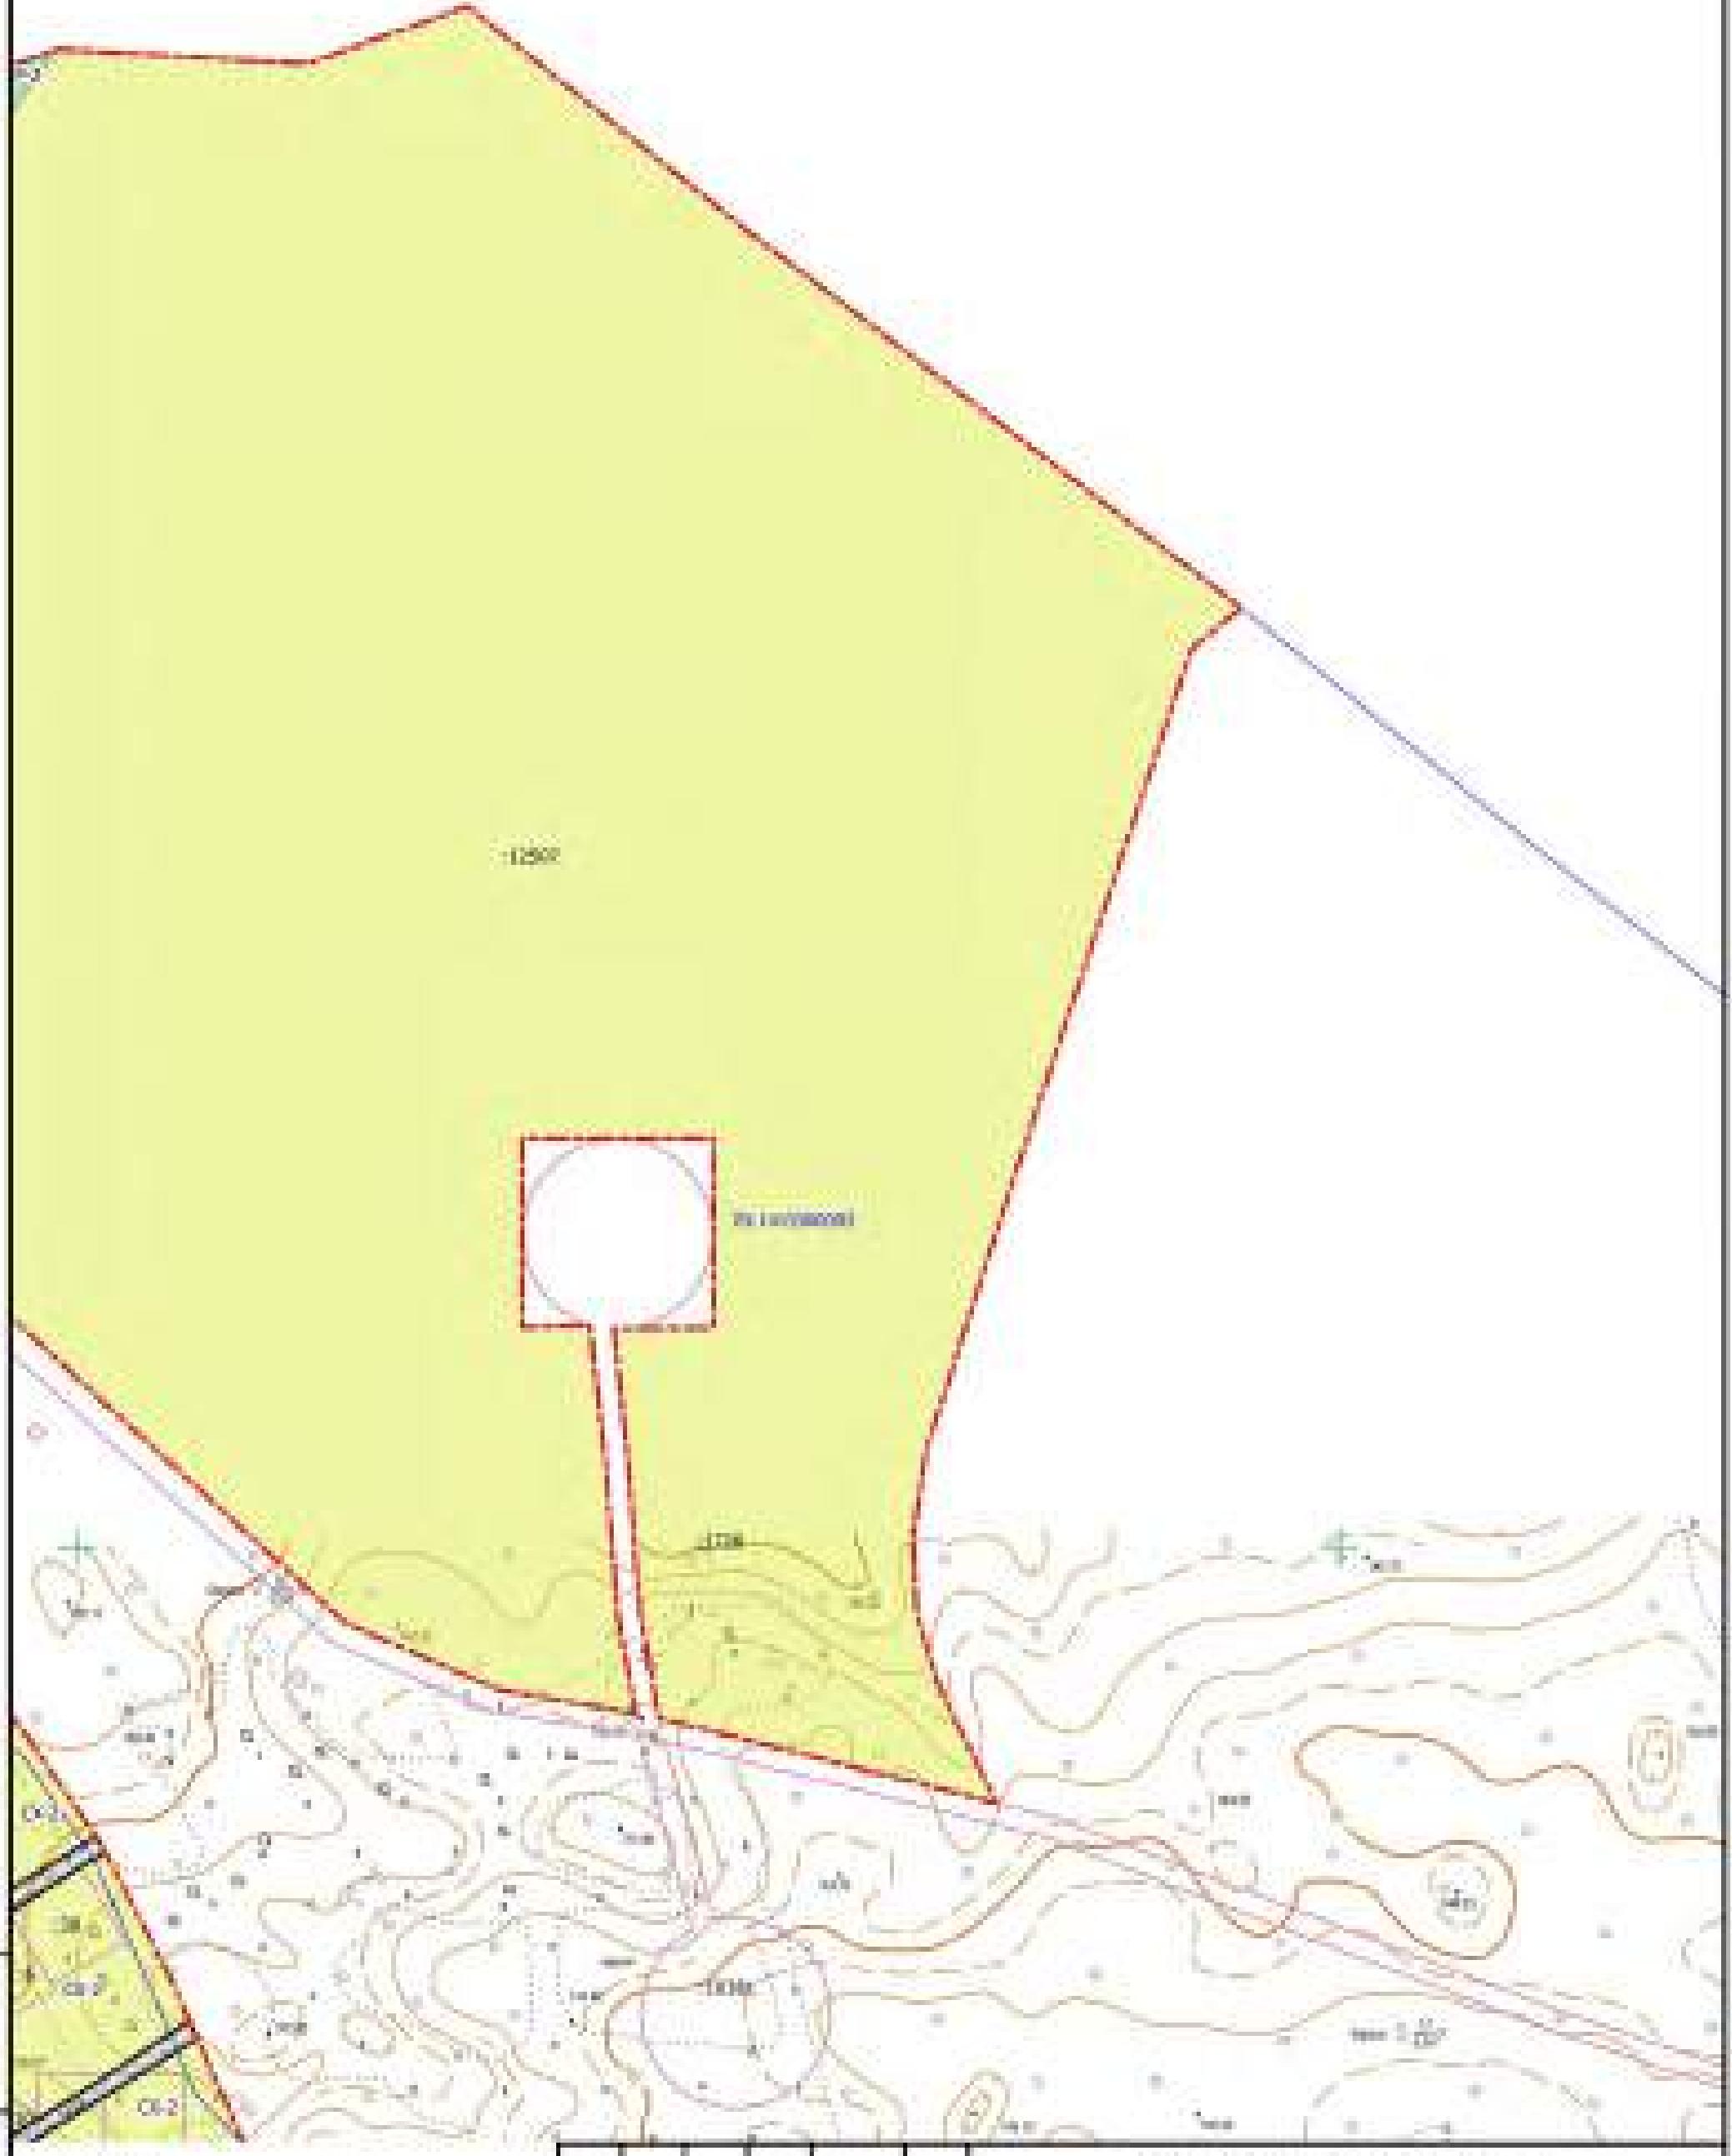

Масштаб 1:1000

Срок действия документа до 31 марта

Номер	Название	Лицензия	Срок действия	Регистрация	Дата
План сноса	СН Газов				
Лист	План сноса				

№ 2017.457433-27-19-2017-ЛПГ.1


Документация по ликвидации и сноске земельных территорий
кооперативу Рублево-Л. Плесецк Наро-Фоминский гпмк Болотни

Основные части проекта ликвидации земельных территорий


Ликвидация земельных территорий

Ликвидация земельных территорий

ООО "Бык подъезд"

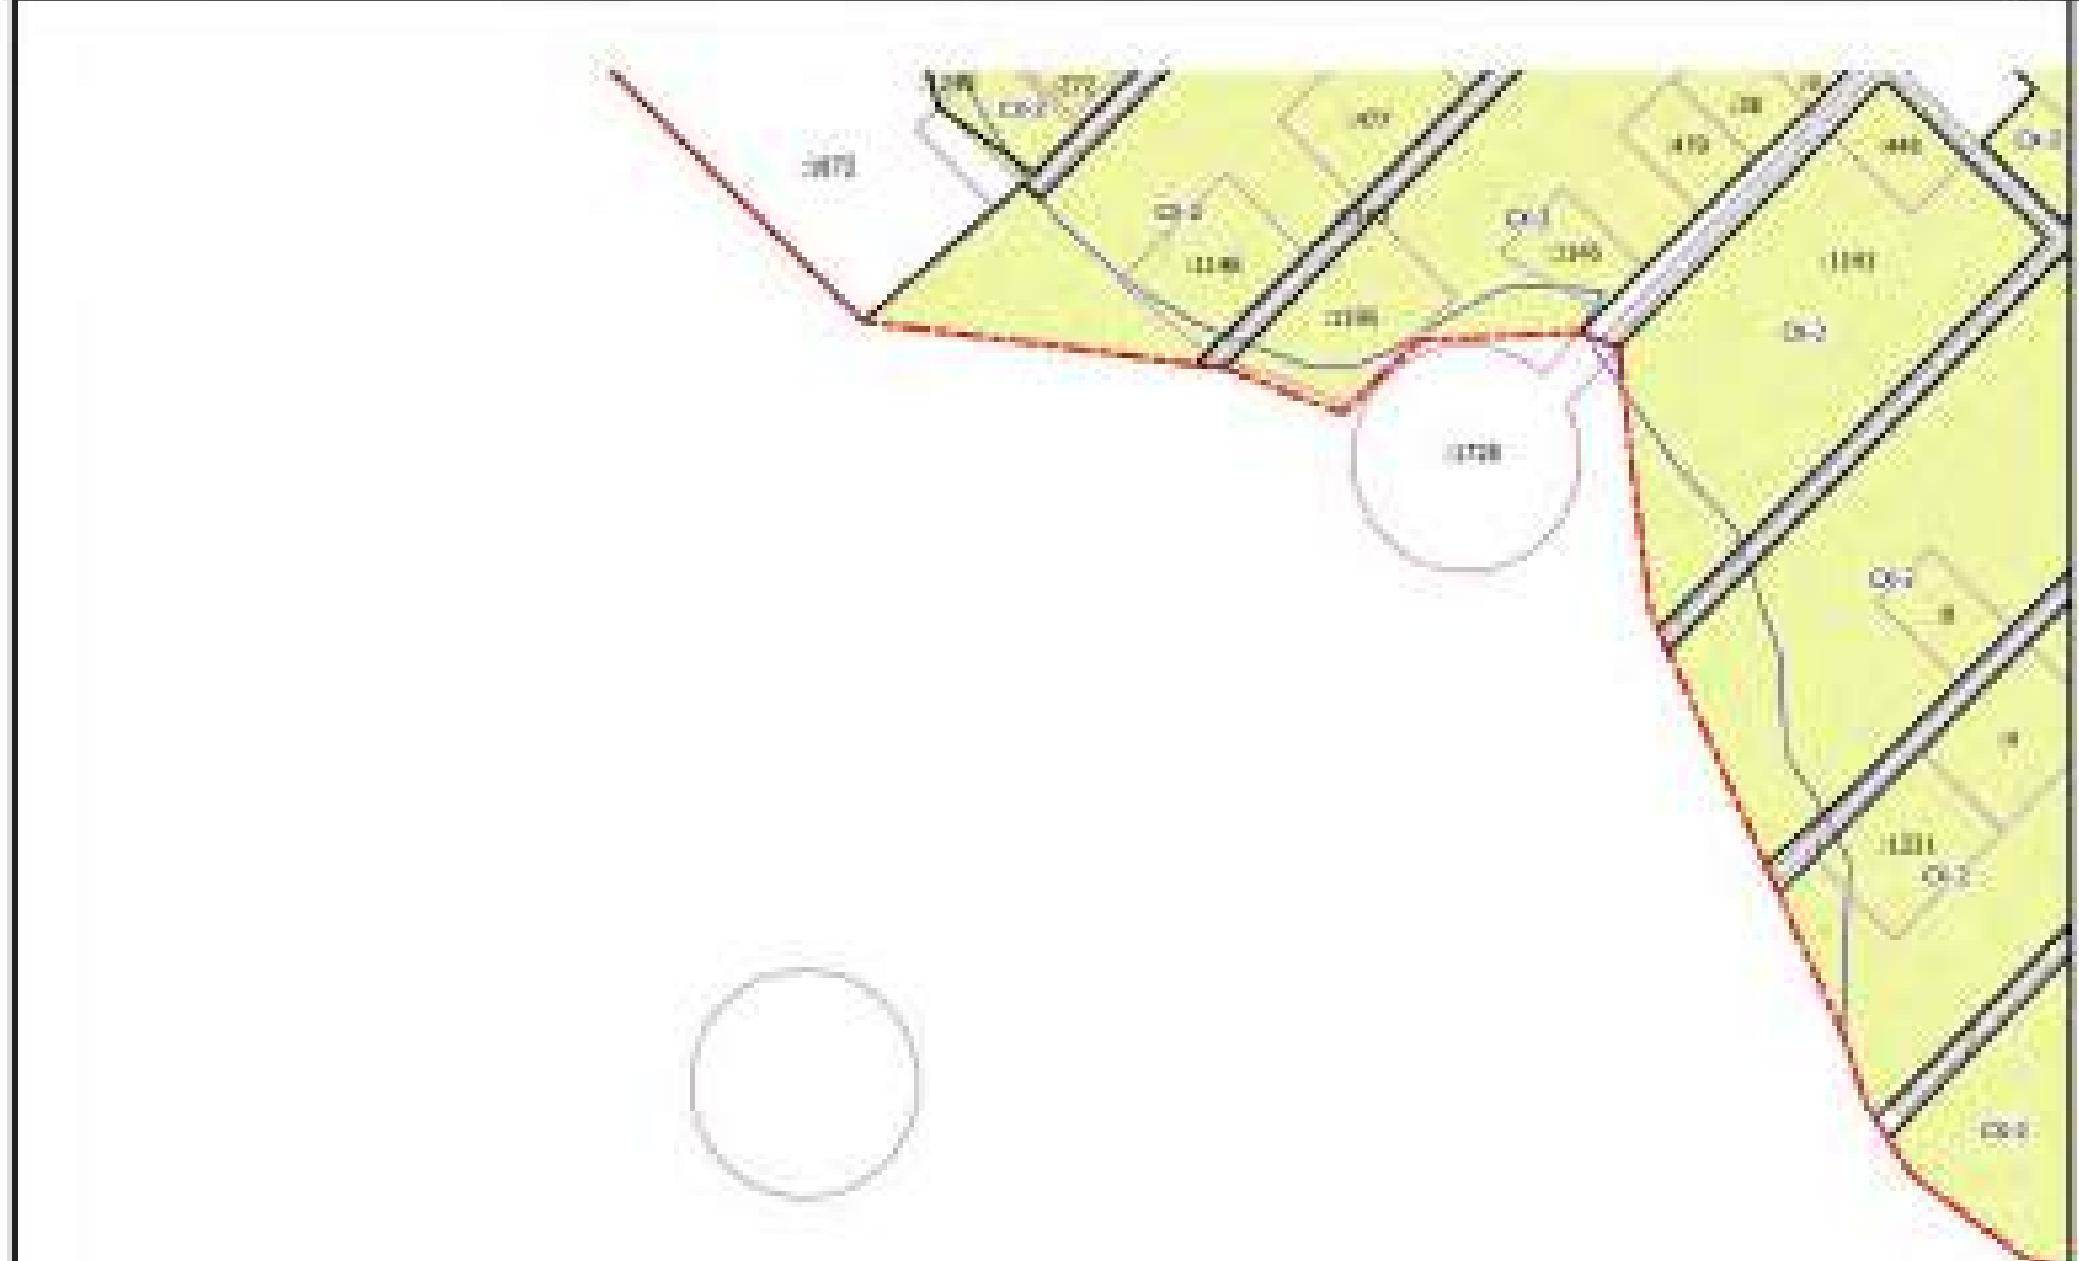

7814000000

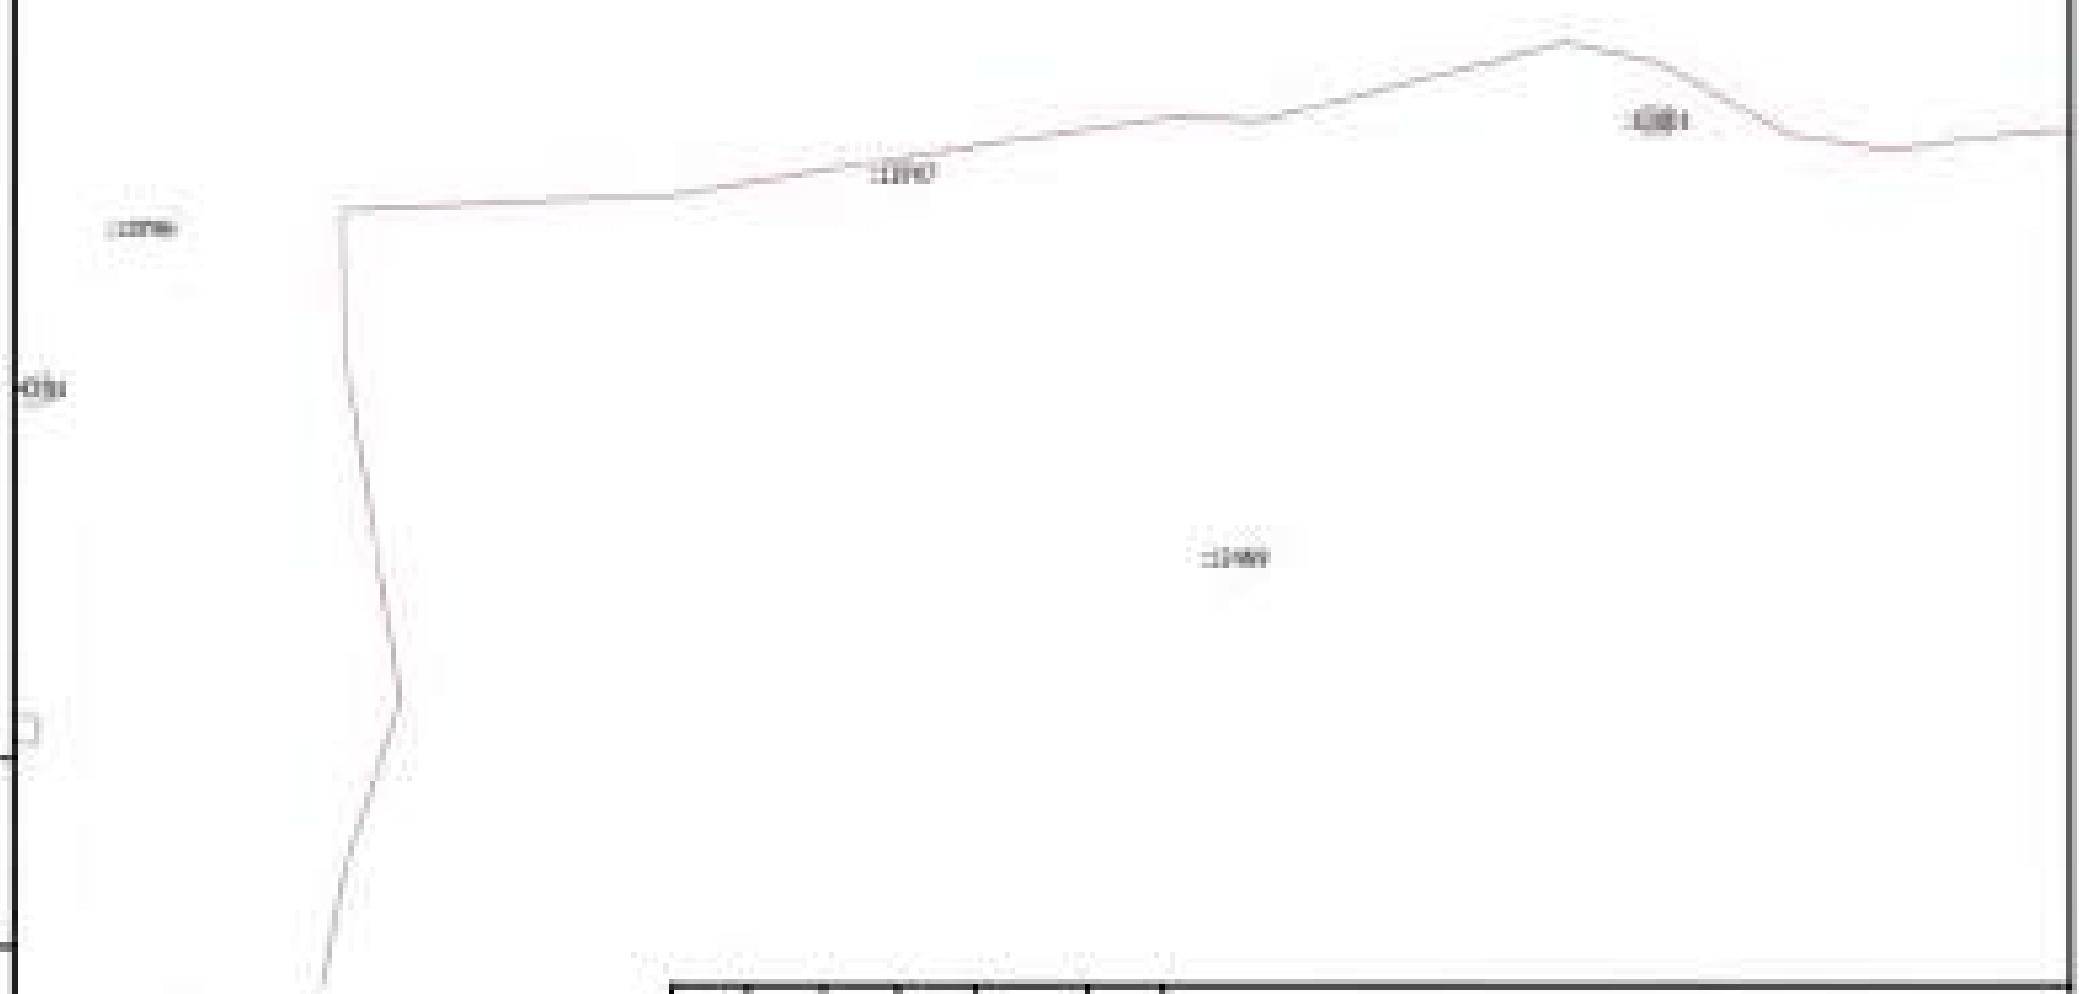

Ф.И.О. заявителя	Павел Николаевич
Номер документа	7814000000

Номер документа: 7814000000

Номер документа: 7814000000

Ф.И.О. заявителя						7814000000				
Номер документа						7814000000				
Номер	Фамилия	Имя	Отчество	Пол	Дата рождения	Сведения о месте прохождения последнего обучения	Оценка	Лист	Страница	
1	Павел	Николаевич		Мужской		Окончил среднюю общеобразовательную школу № 1 г. Рязани. Медицинский колледж им. Пирогова	78	95		
Номер земельного участка						ООО "Все плюсы"				

Ф.И.О. заявителя

7814000000


Номер документа

7814000000

Номер земельного участка

ООО "Все плюсы"

Страница

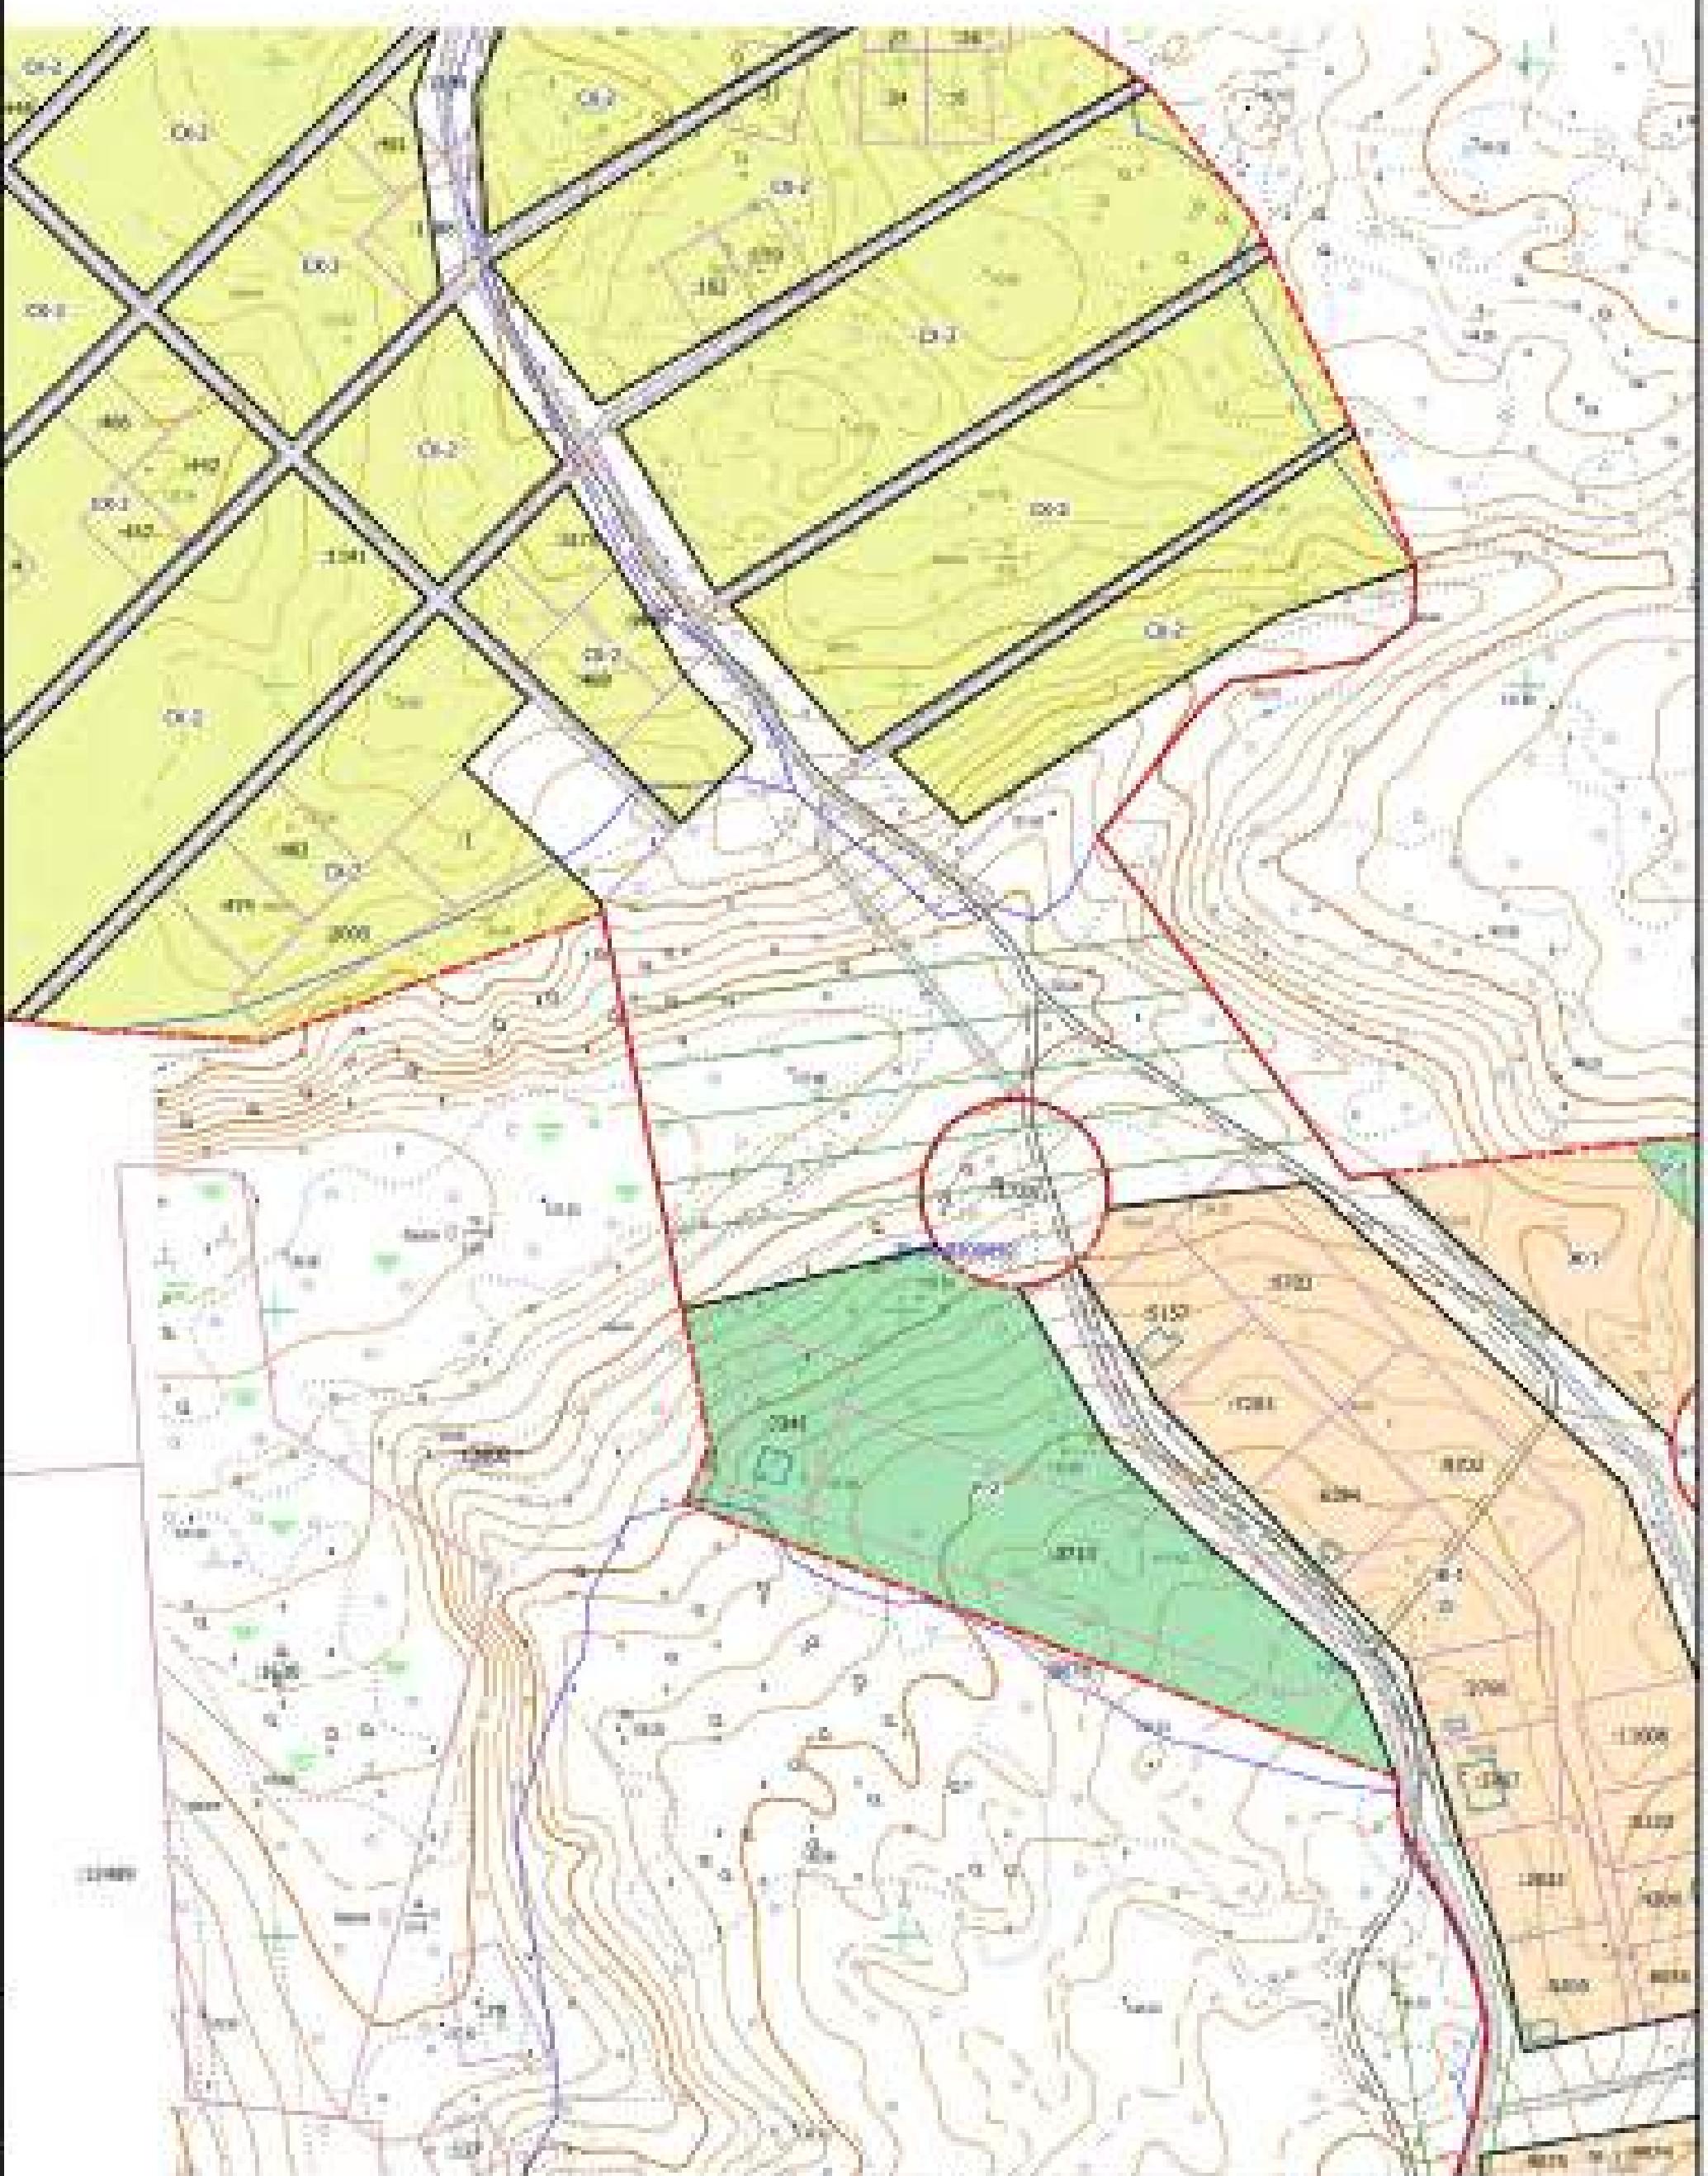

Насел. пункт:

Село Красногорское

Ф. 2017 к57433-27-10-2017-ЛПЛ 1

Ном.	Базис.	Род.	Номер	Гаран.	Дата
Приложение	12 лист				
Приложение	13 лист				


Земельные участки в земельных пайах
кооператива Рублево-Красногорского Медведевского сельского поселения

Основные части проекта земельных пайков

Ном.	Лист	Пакет
011	79	95

Частные земельные территории

ООО "Водопад"

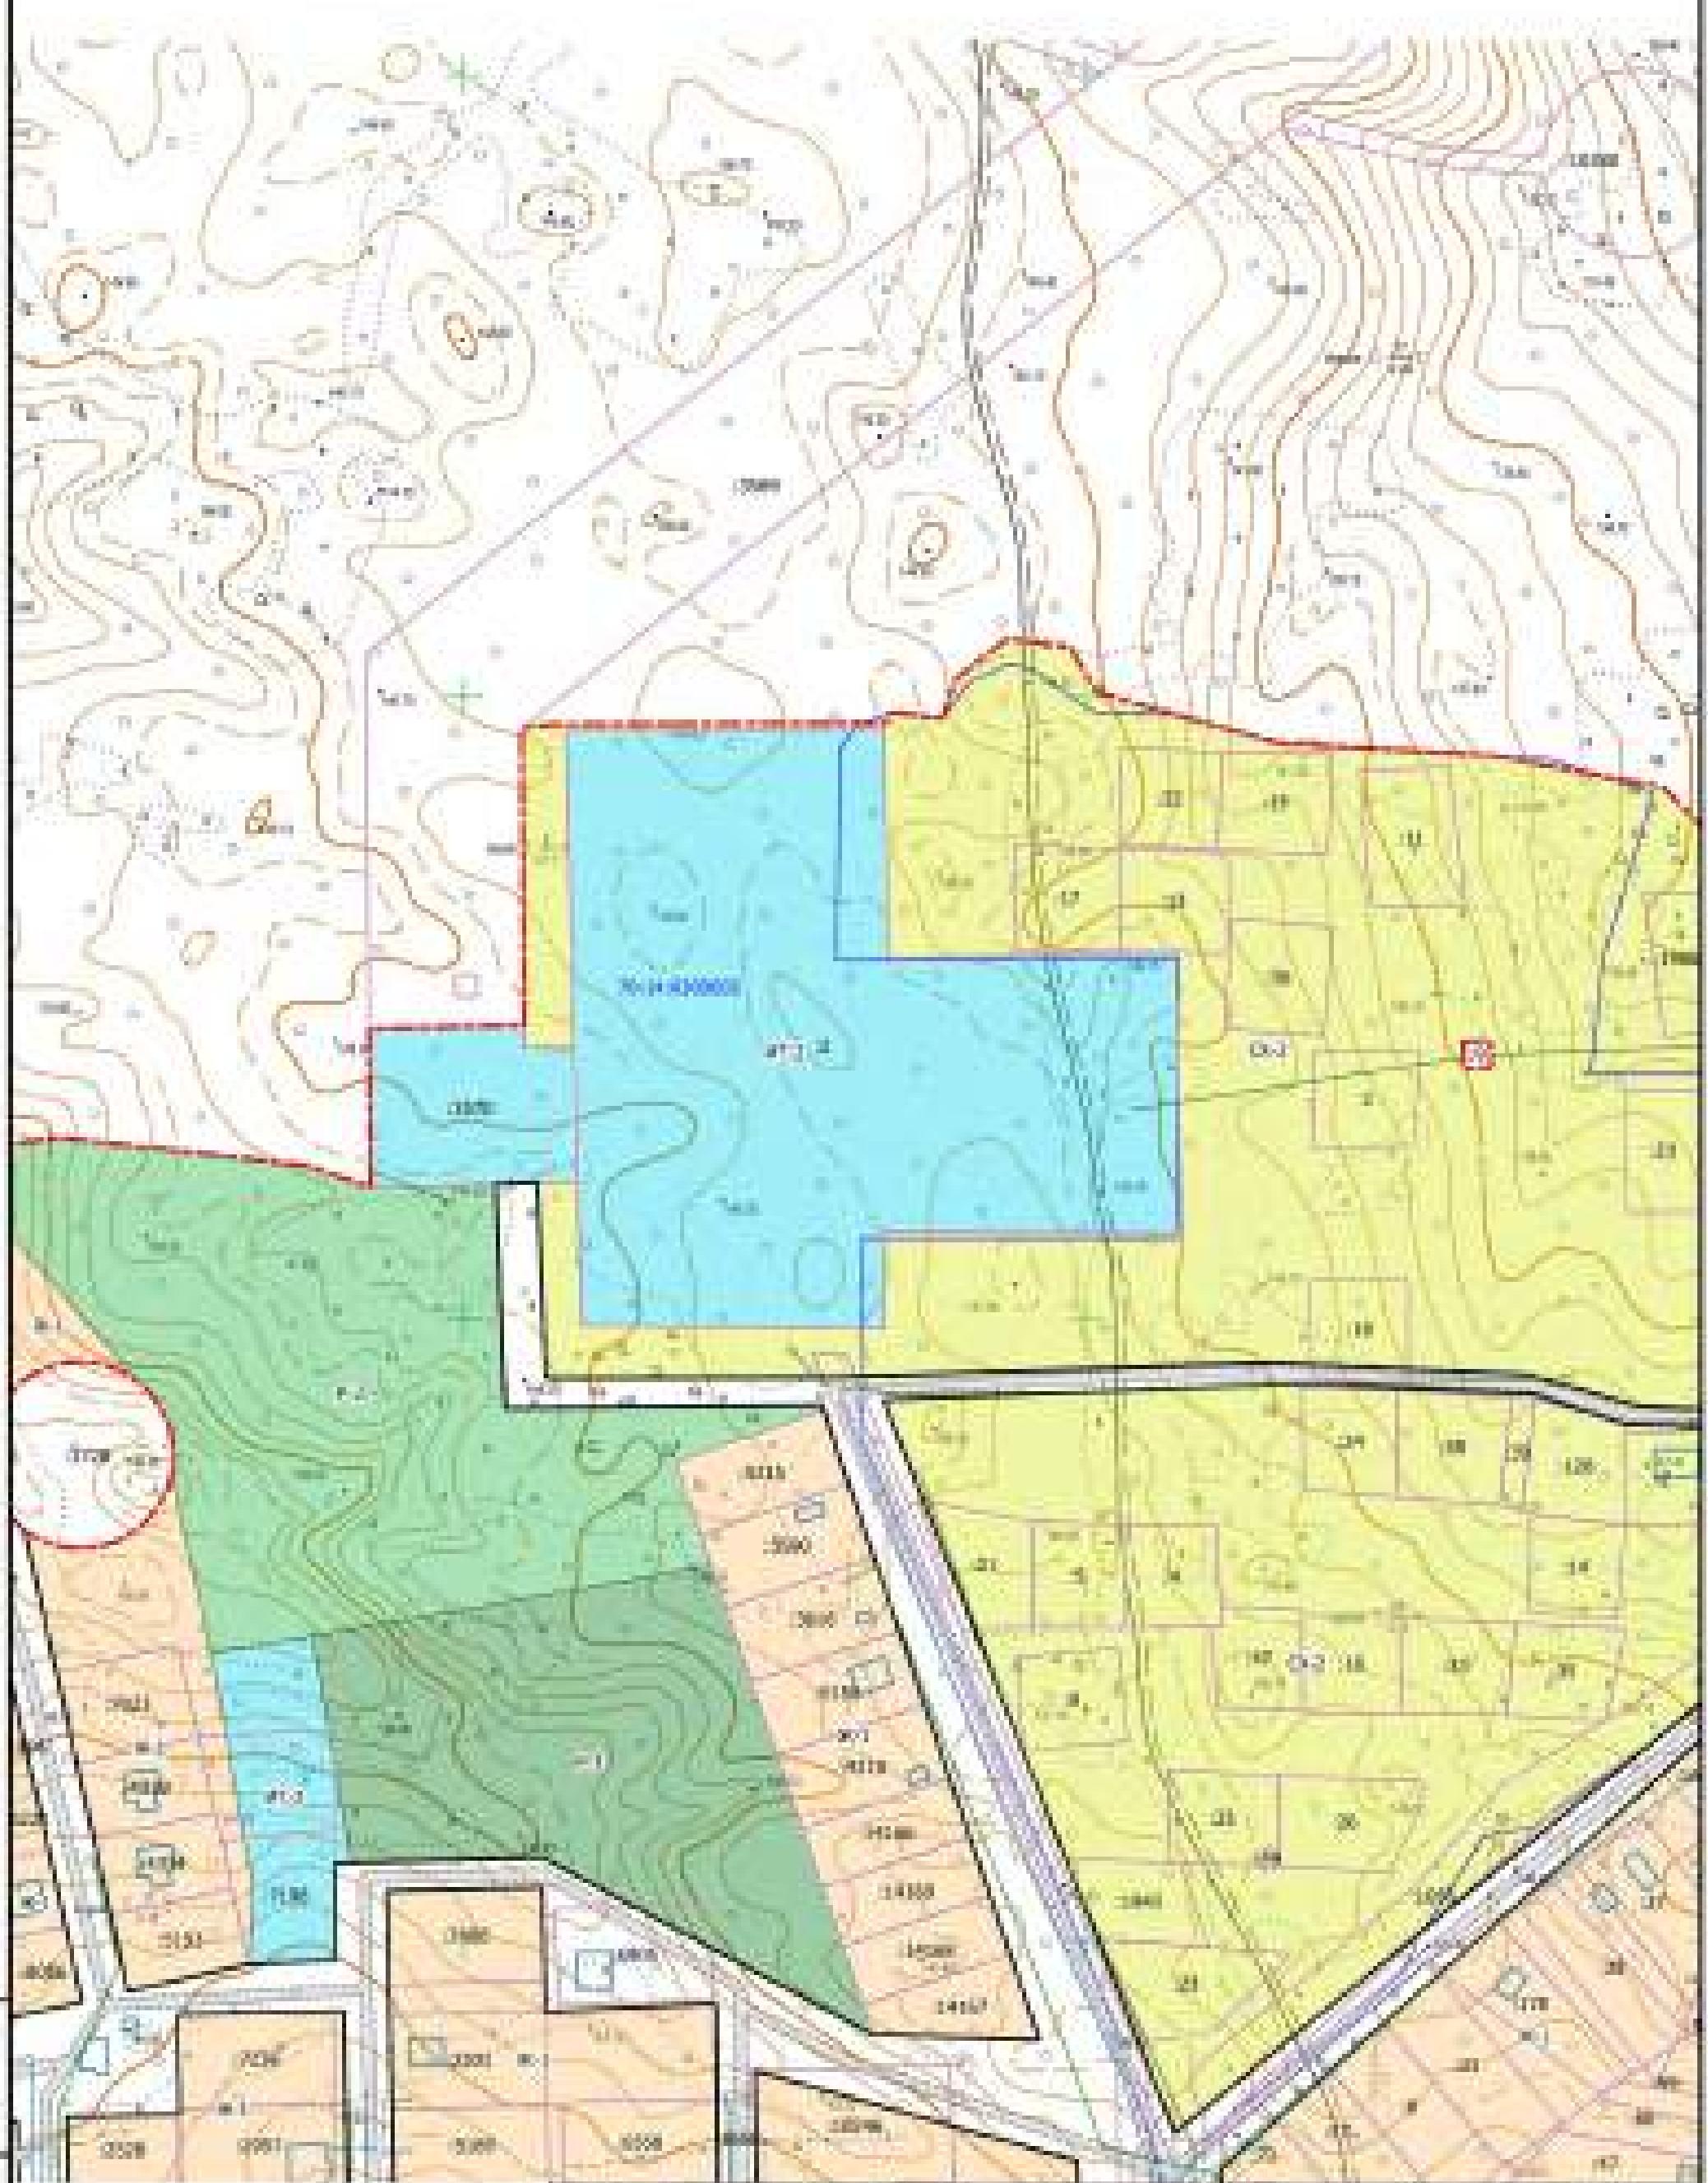

Масштаб 1:5000

План участка с границами по ГИС

© 2017 457433-27-19-2017-ЛПТ 1

Земельные участки на карте и пакетах документов
корпорации Регион-Н. Территория: Новосибирск, Кировский район

Номер	Вид	Род	Назн.	Размер	Дата
Приложение	1	Гектар			
Приложение	2	Гектар			


Номер	Вид	Род
Приложение	3	Гектар

Основные характеристики земельных участков

Номер	Вид	Род
Приложение	80	95

Частные земельные территории

ООО "Вест ник"

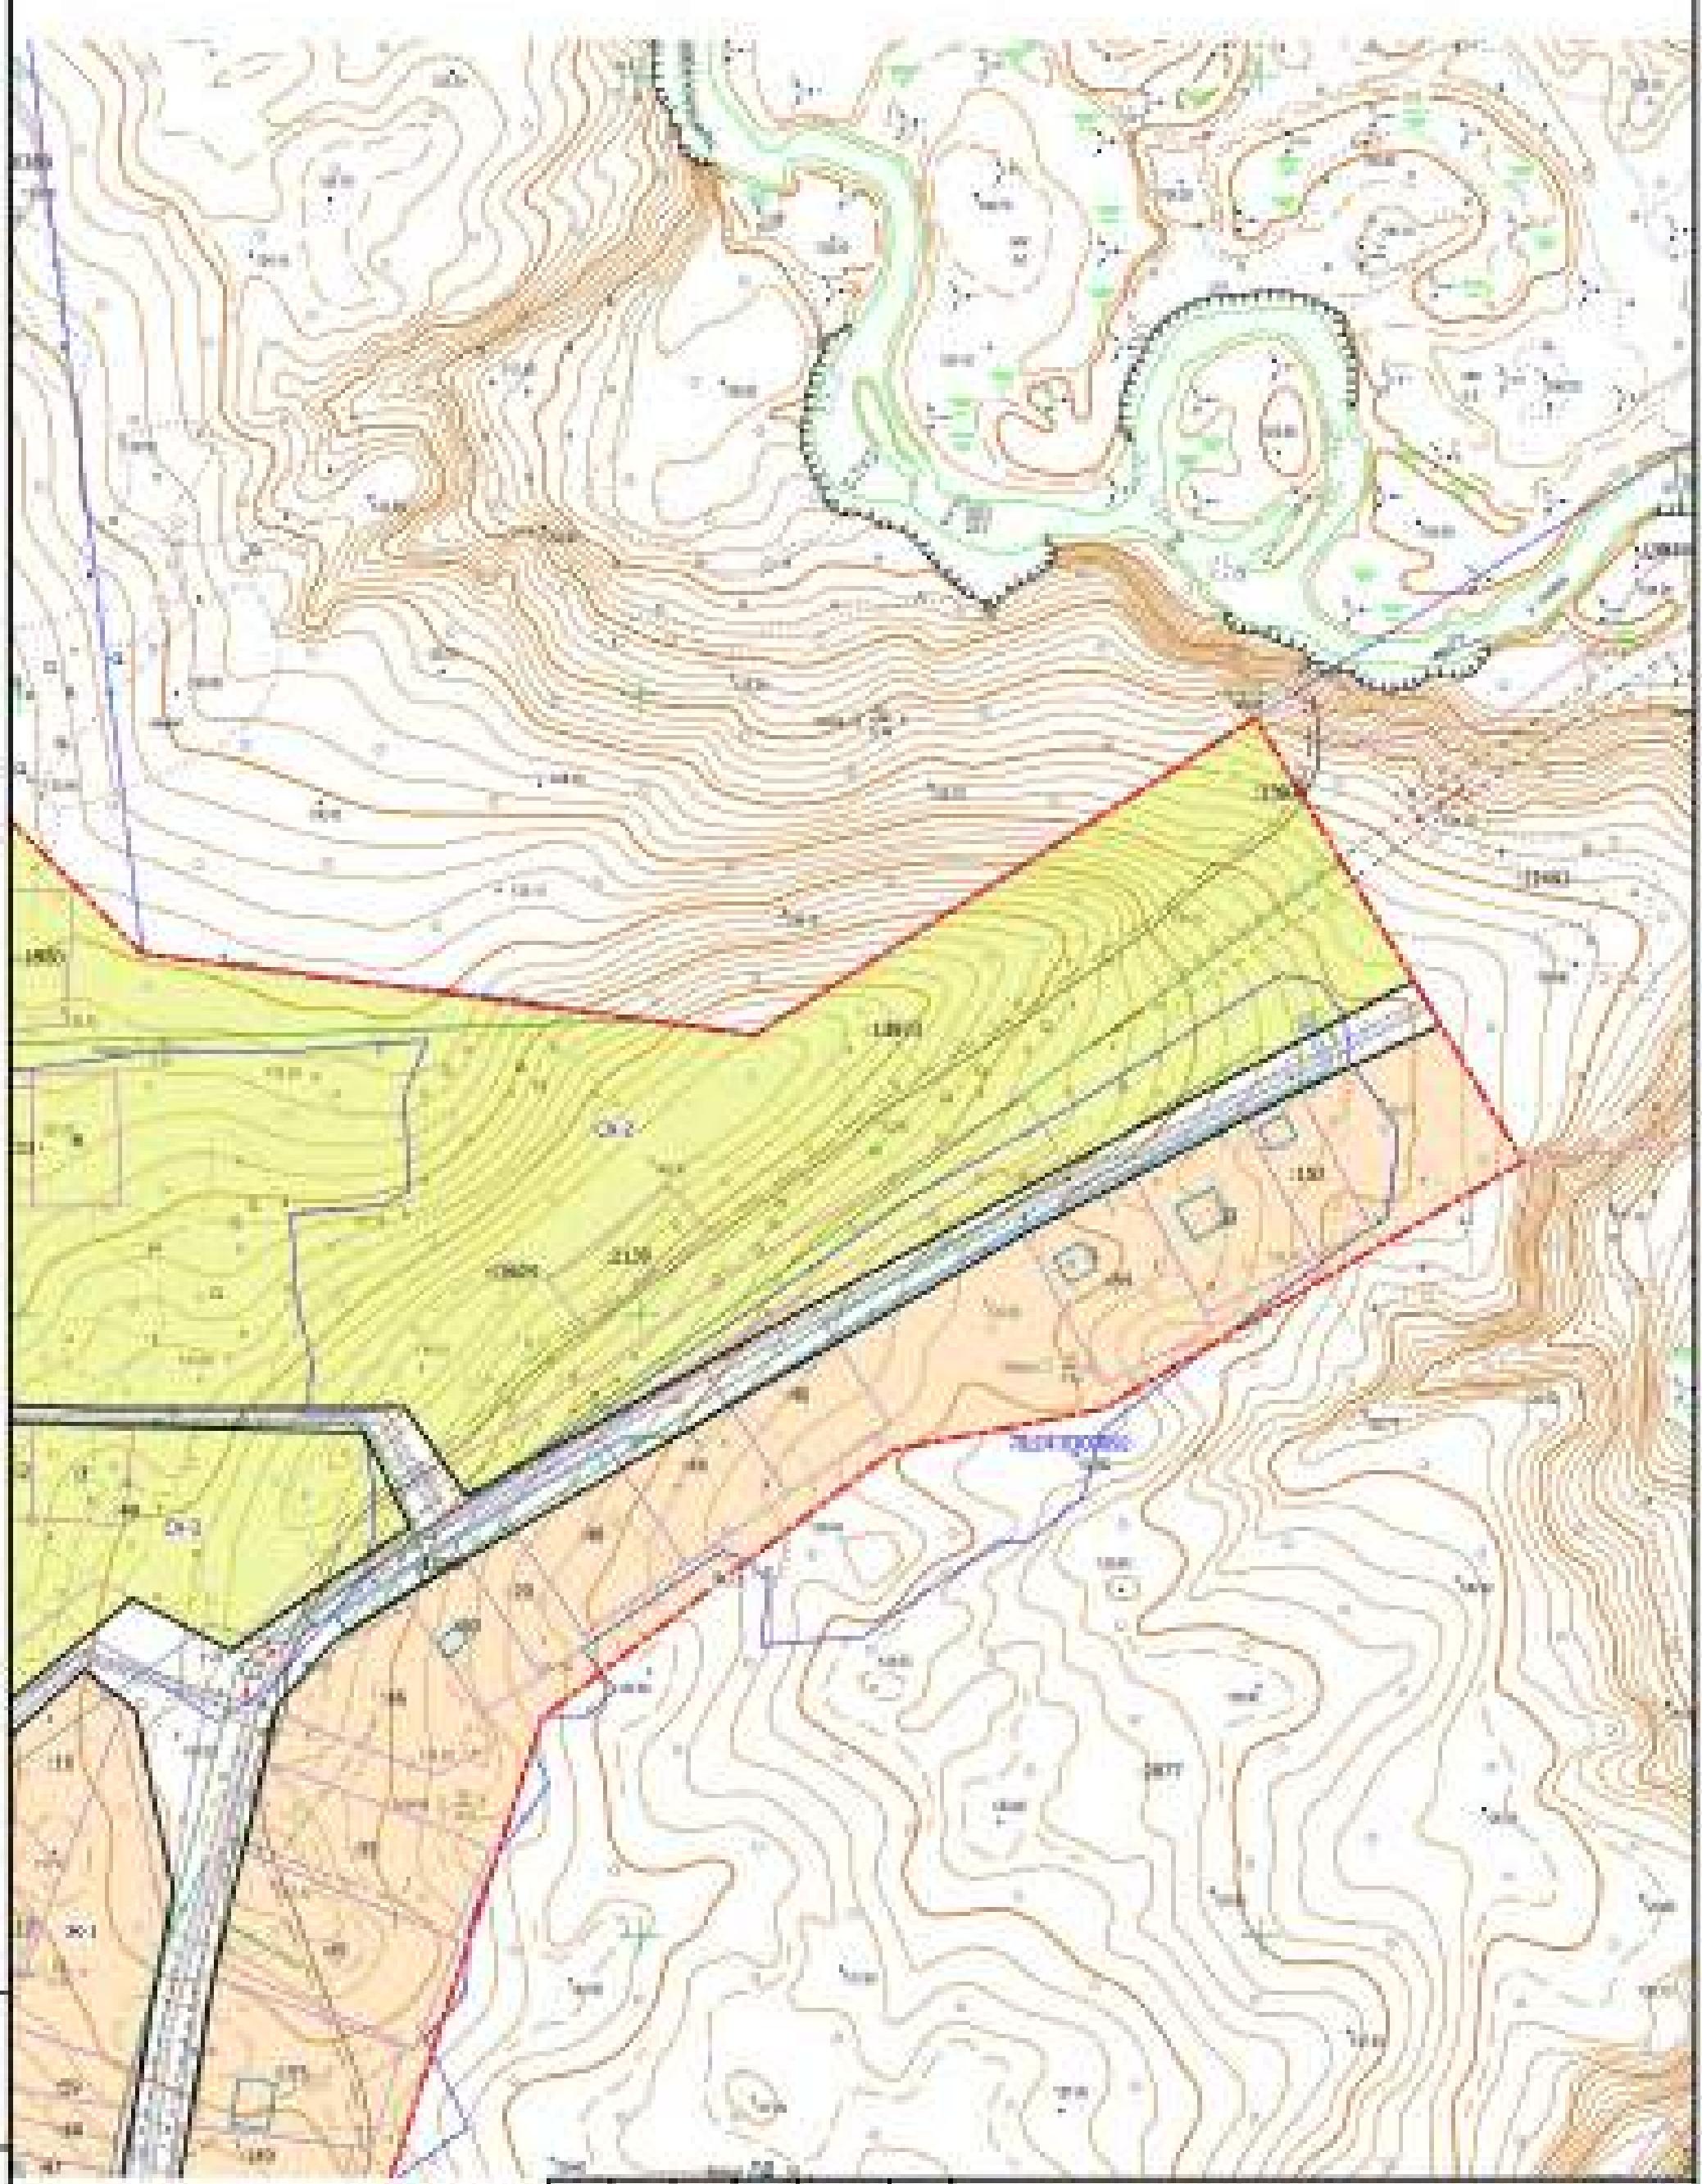

Масштаб 1:5000

Планово-кадастровое изображение на 10 квартал

© 2017. 657433-27-10-2017-ЛПТ 1


Документация по земельным и геодезическим территориям
корректировано Руководителем Кадастрового Реестра Марий Эл в 2017 году

Номер	Базис.	Род.	Назнач.	Партия	Зона
Приложение	СД	Лес			
Приложение	СД	Прочее			

Основные члены правления топографической мастерской	Фамилия	Имя	Отчество
	ОГИ	81	95

Члены топографической мастерской

ООО "Водокомп"

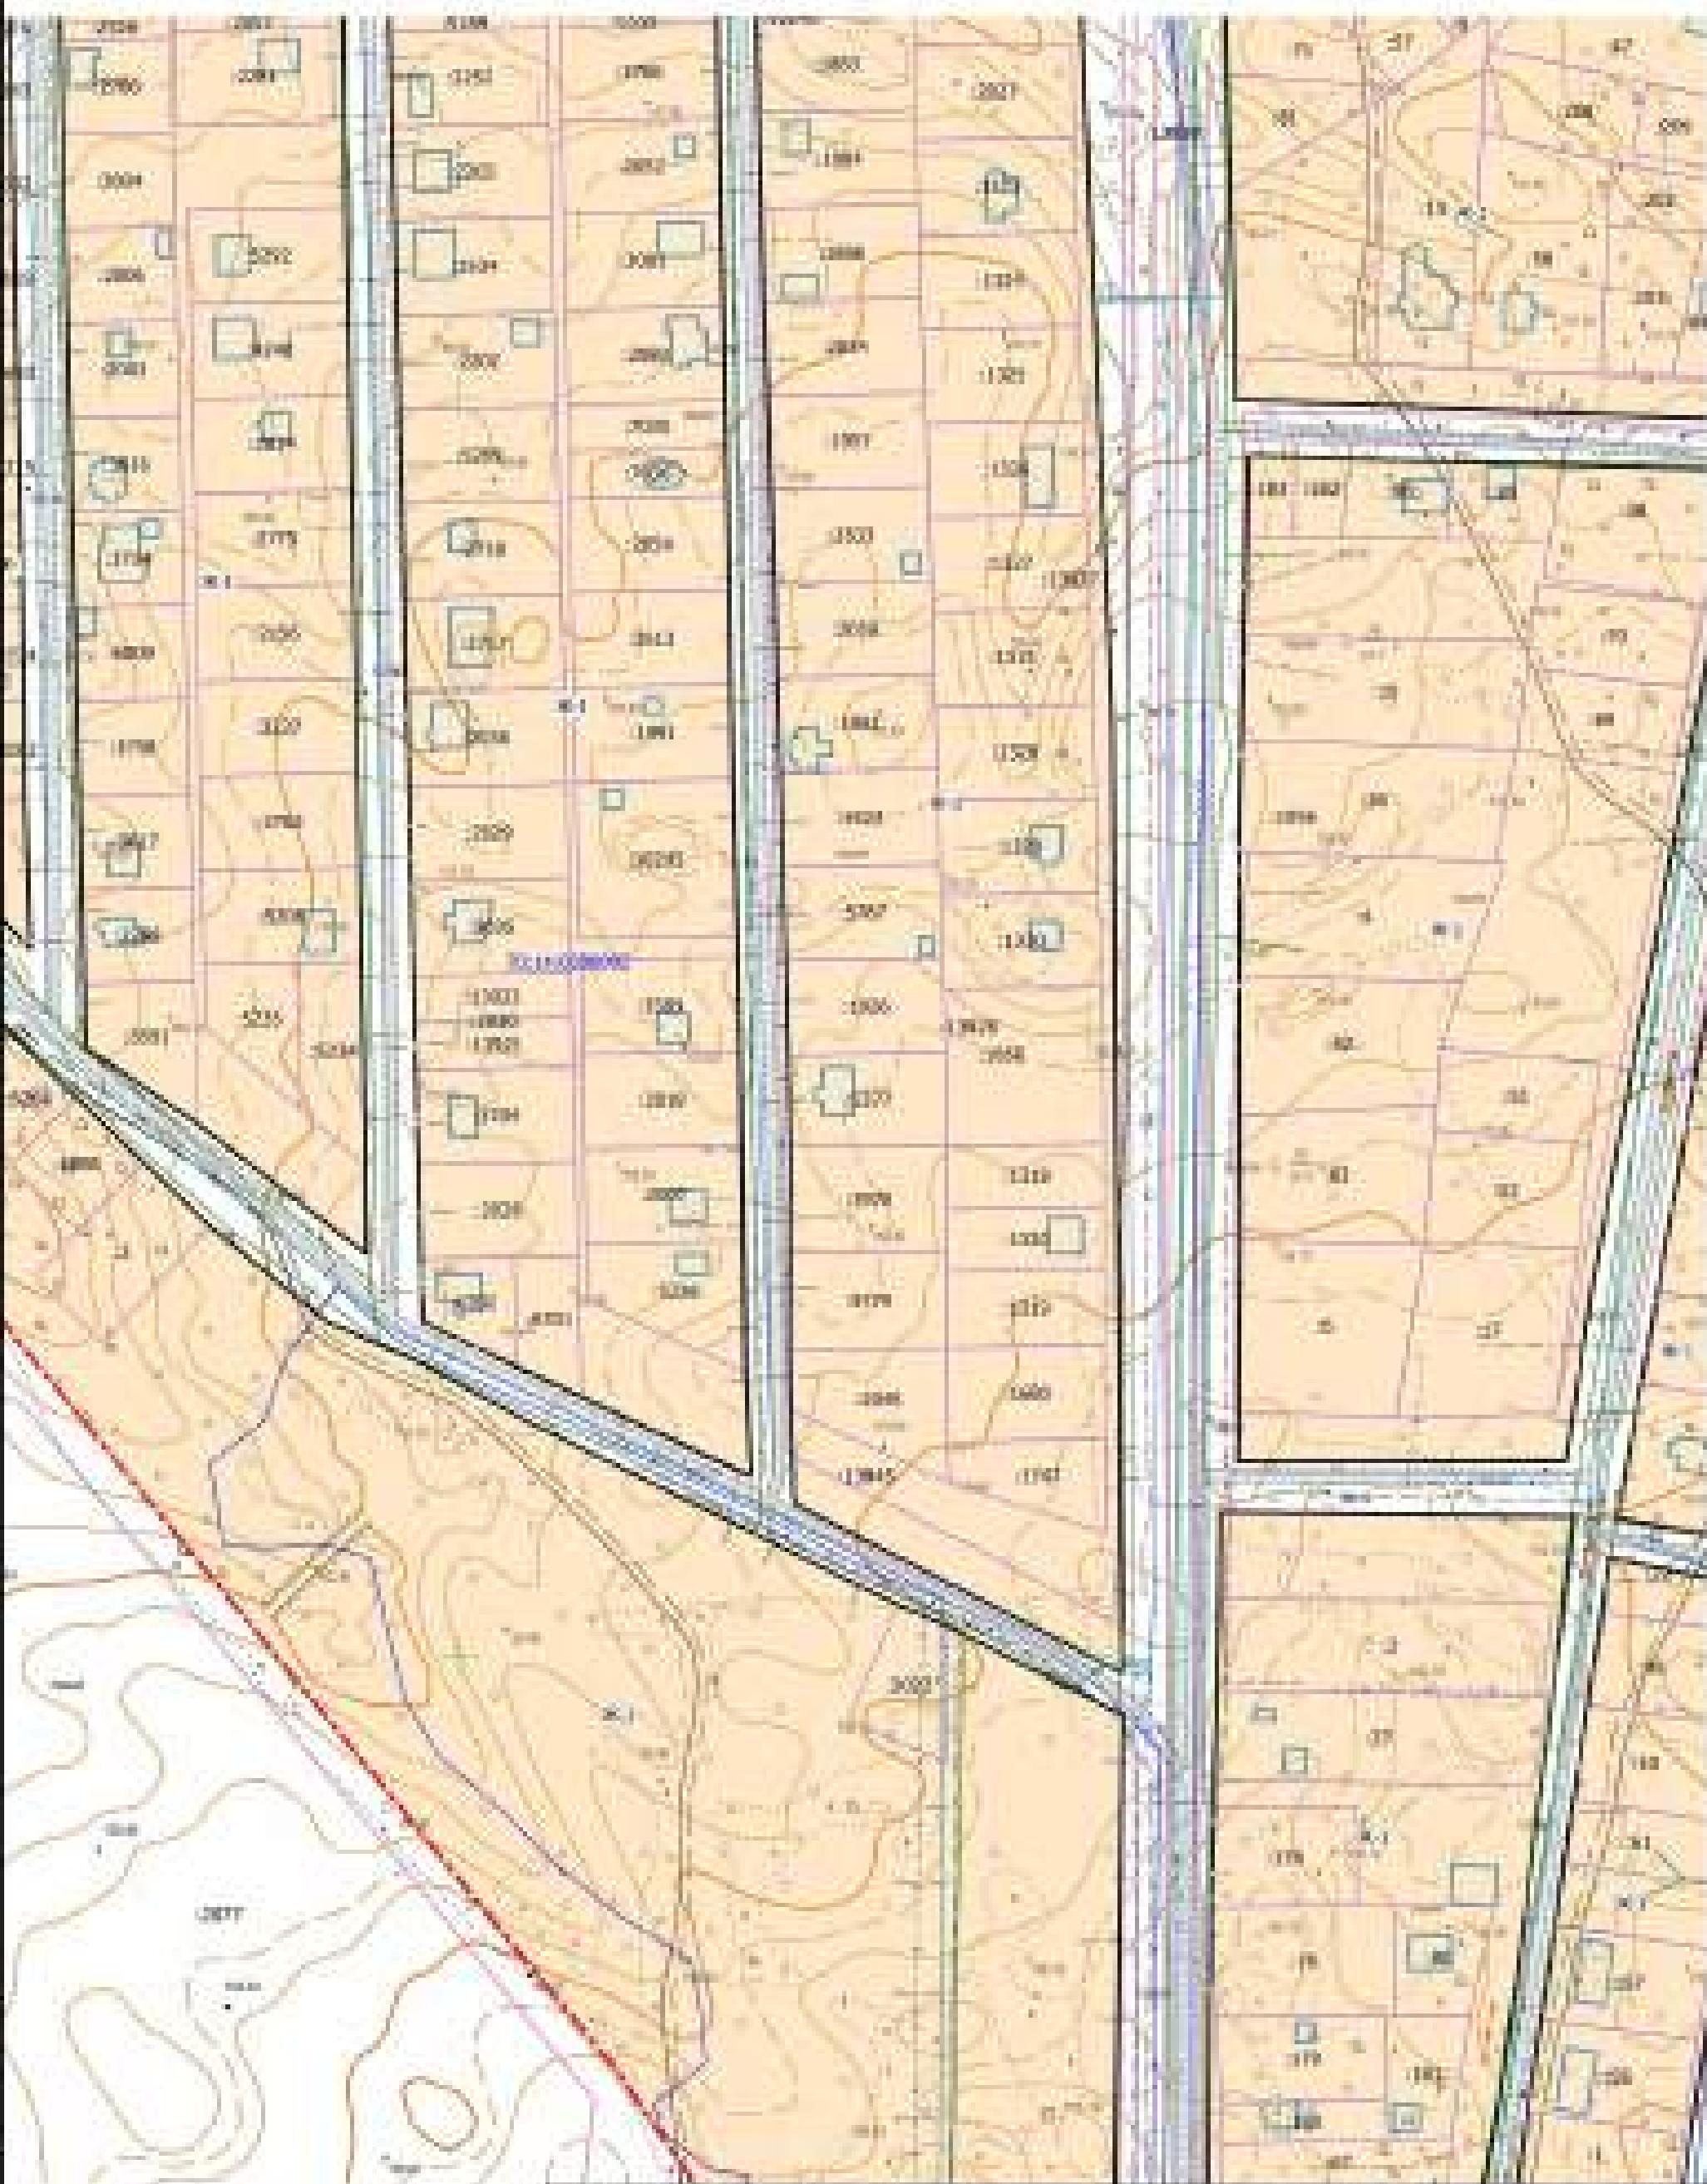

Map scale 1:1000

This document contains state secret information of Russia

© 2017-657433-27-10-2017-001

План	Номер	Файл	Лист	Размер	Дата
Проектное	1				
Документ	657433-27-10-2017-001				

Заполнение из земельного и генпланового земельного участка
использовано Руководством Марий Народного Освобождения 2000 года

Основные члены правления генерального
земельного участка


Наименование земельного участка

ООО "Все плюс-эр"

Фамилия Имя Отчество

Пол

Возраст

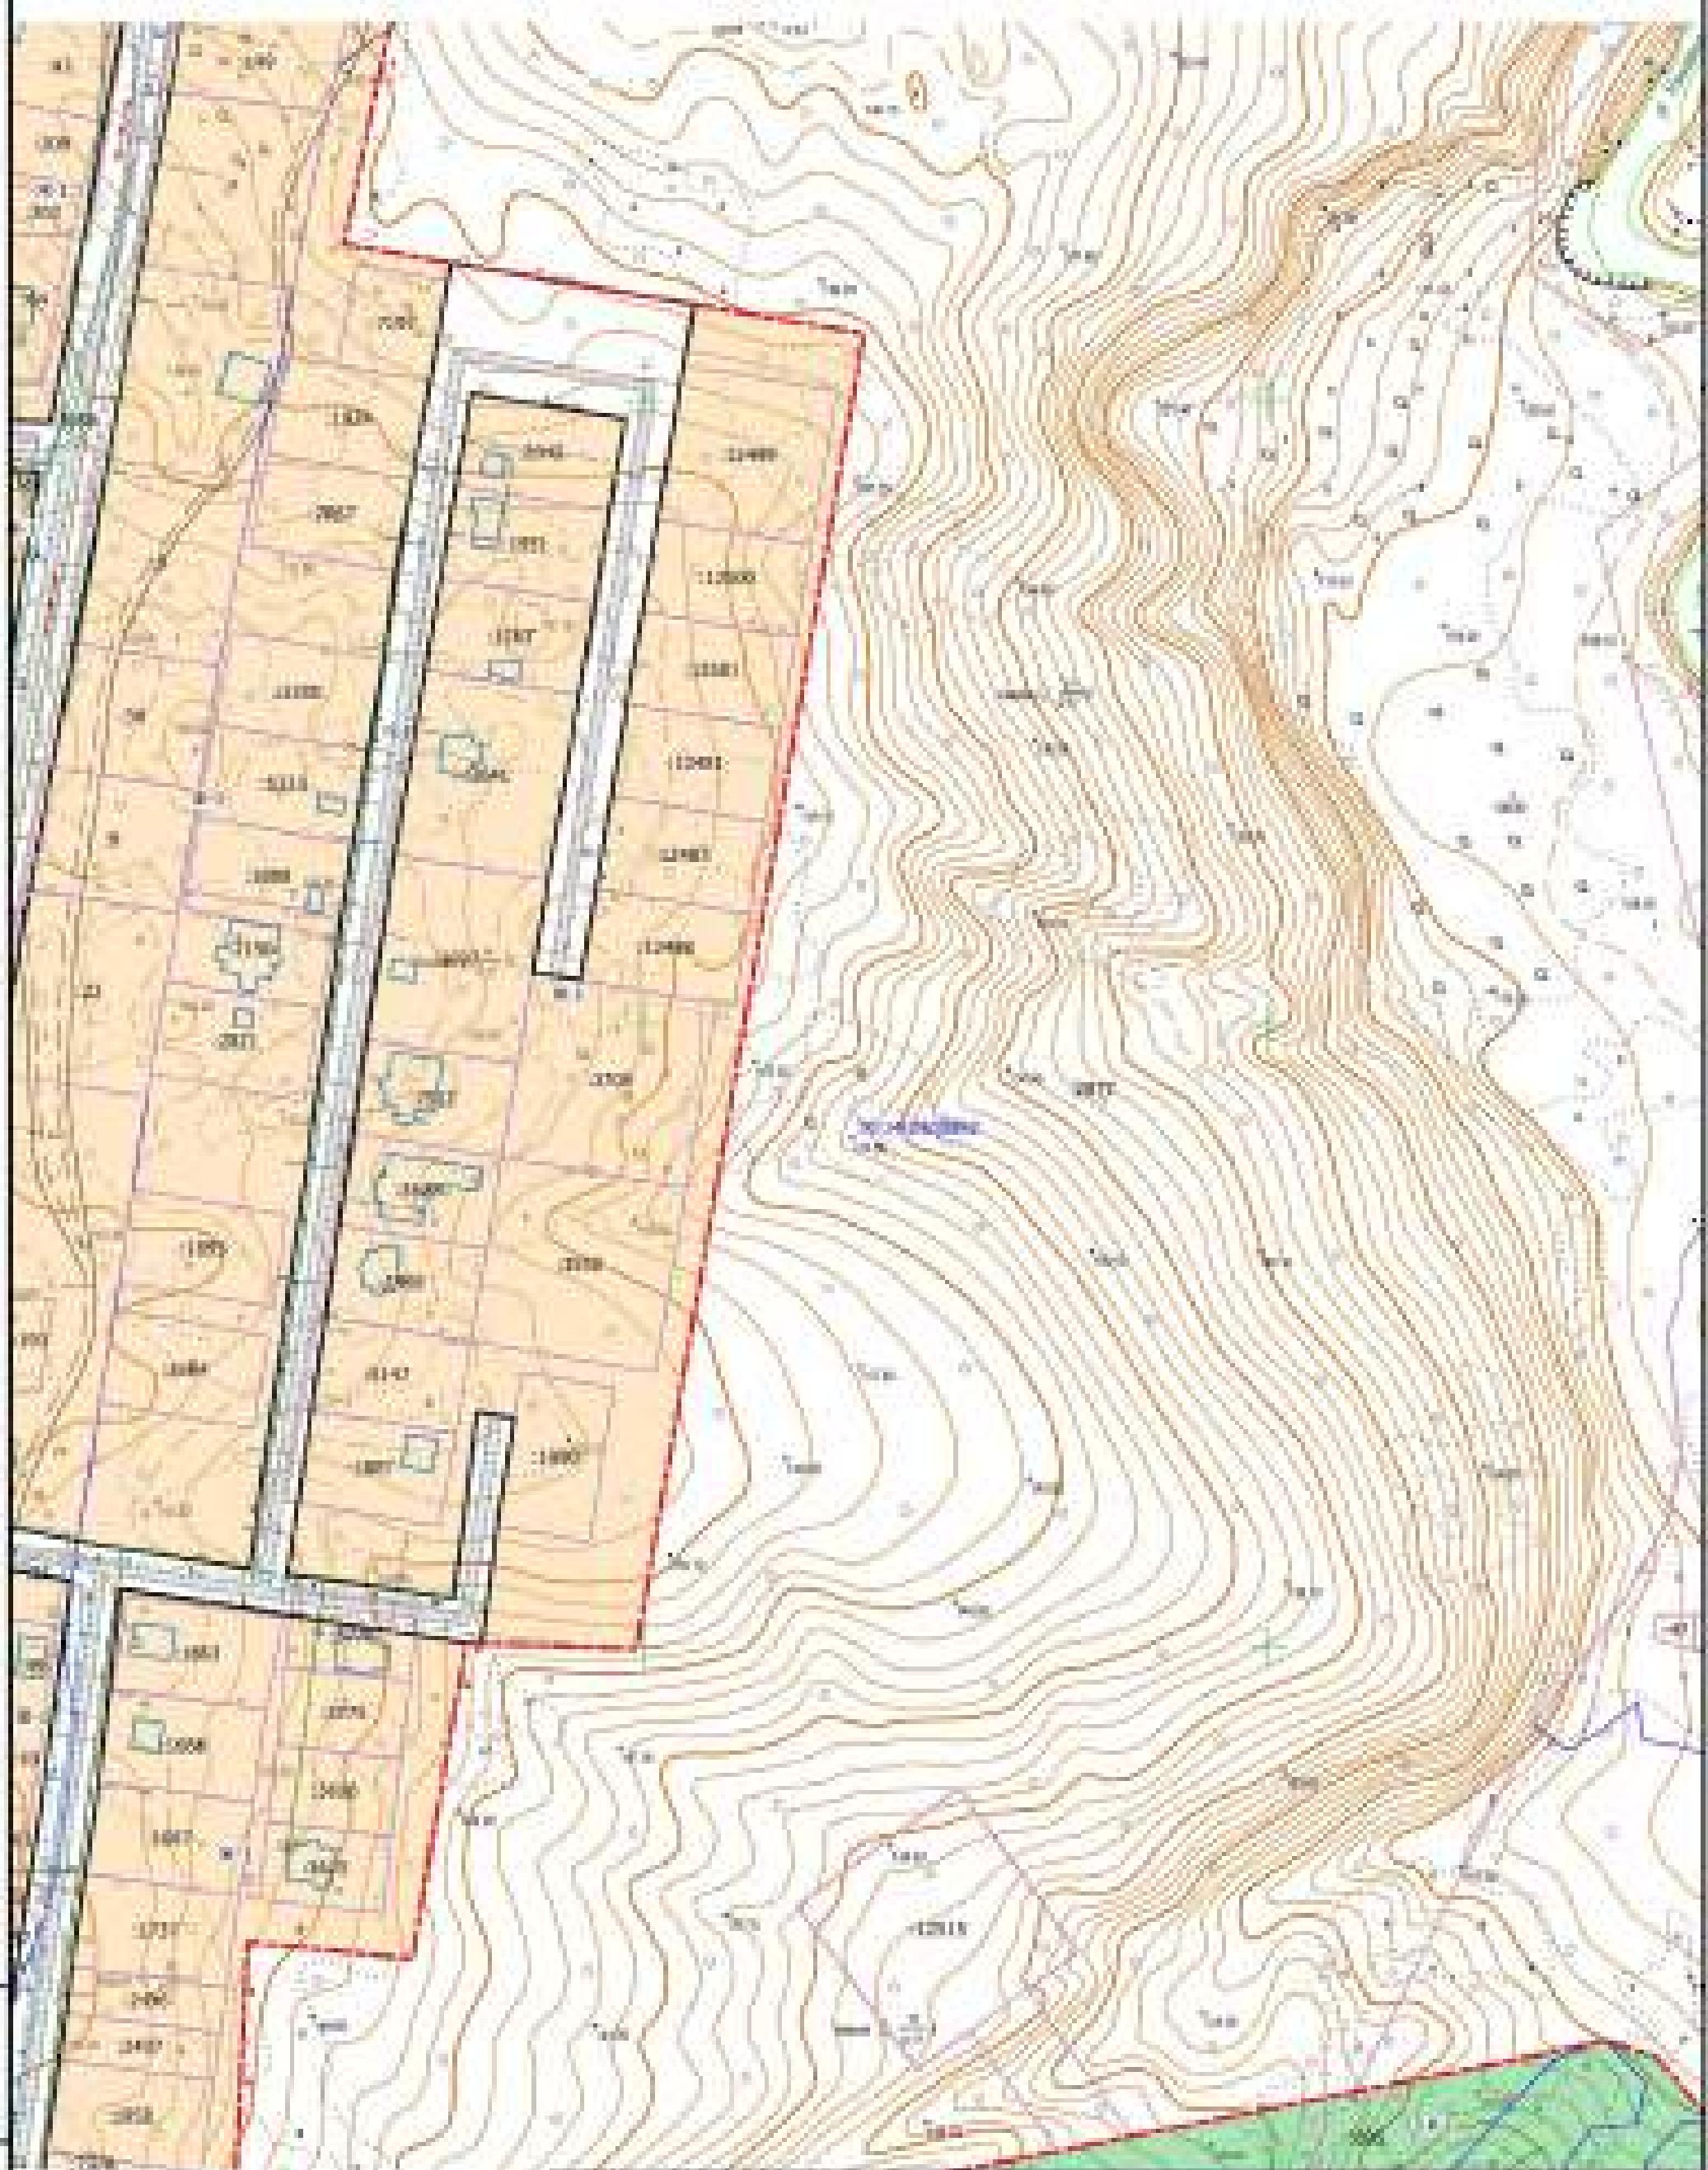

Номер	Номер	Номер	Номер	Номер	Номер
Процесс	1	2	3	4	5
Приемка	1	2	3	4	5
Штрафы	1	2	3	4	5
Сумма	1	2	3	4	5

© 2017 657433-27-10-2017-ЛПТ 1


Заполнение из линциффе в табличные полярами
координатами Руковод. Инвент. №: Маркетинг-ОГИНОВА 2008/1

Основные характеристики линциффе
территории

Род	Лес	Леса
ЛПТ	84	95

Чистая планировочная территория

ООО "Бал-парк"

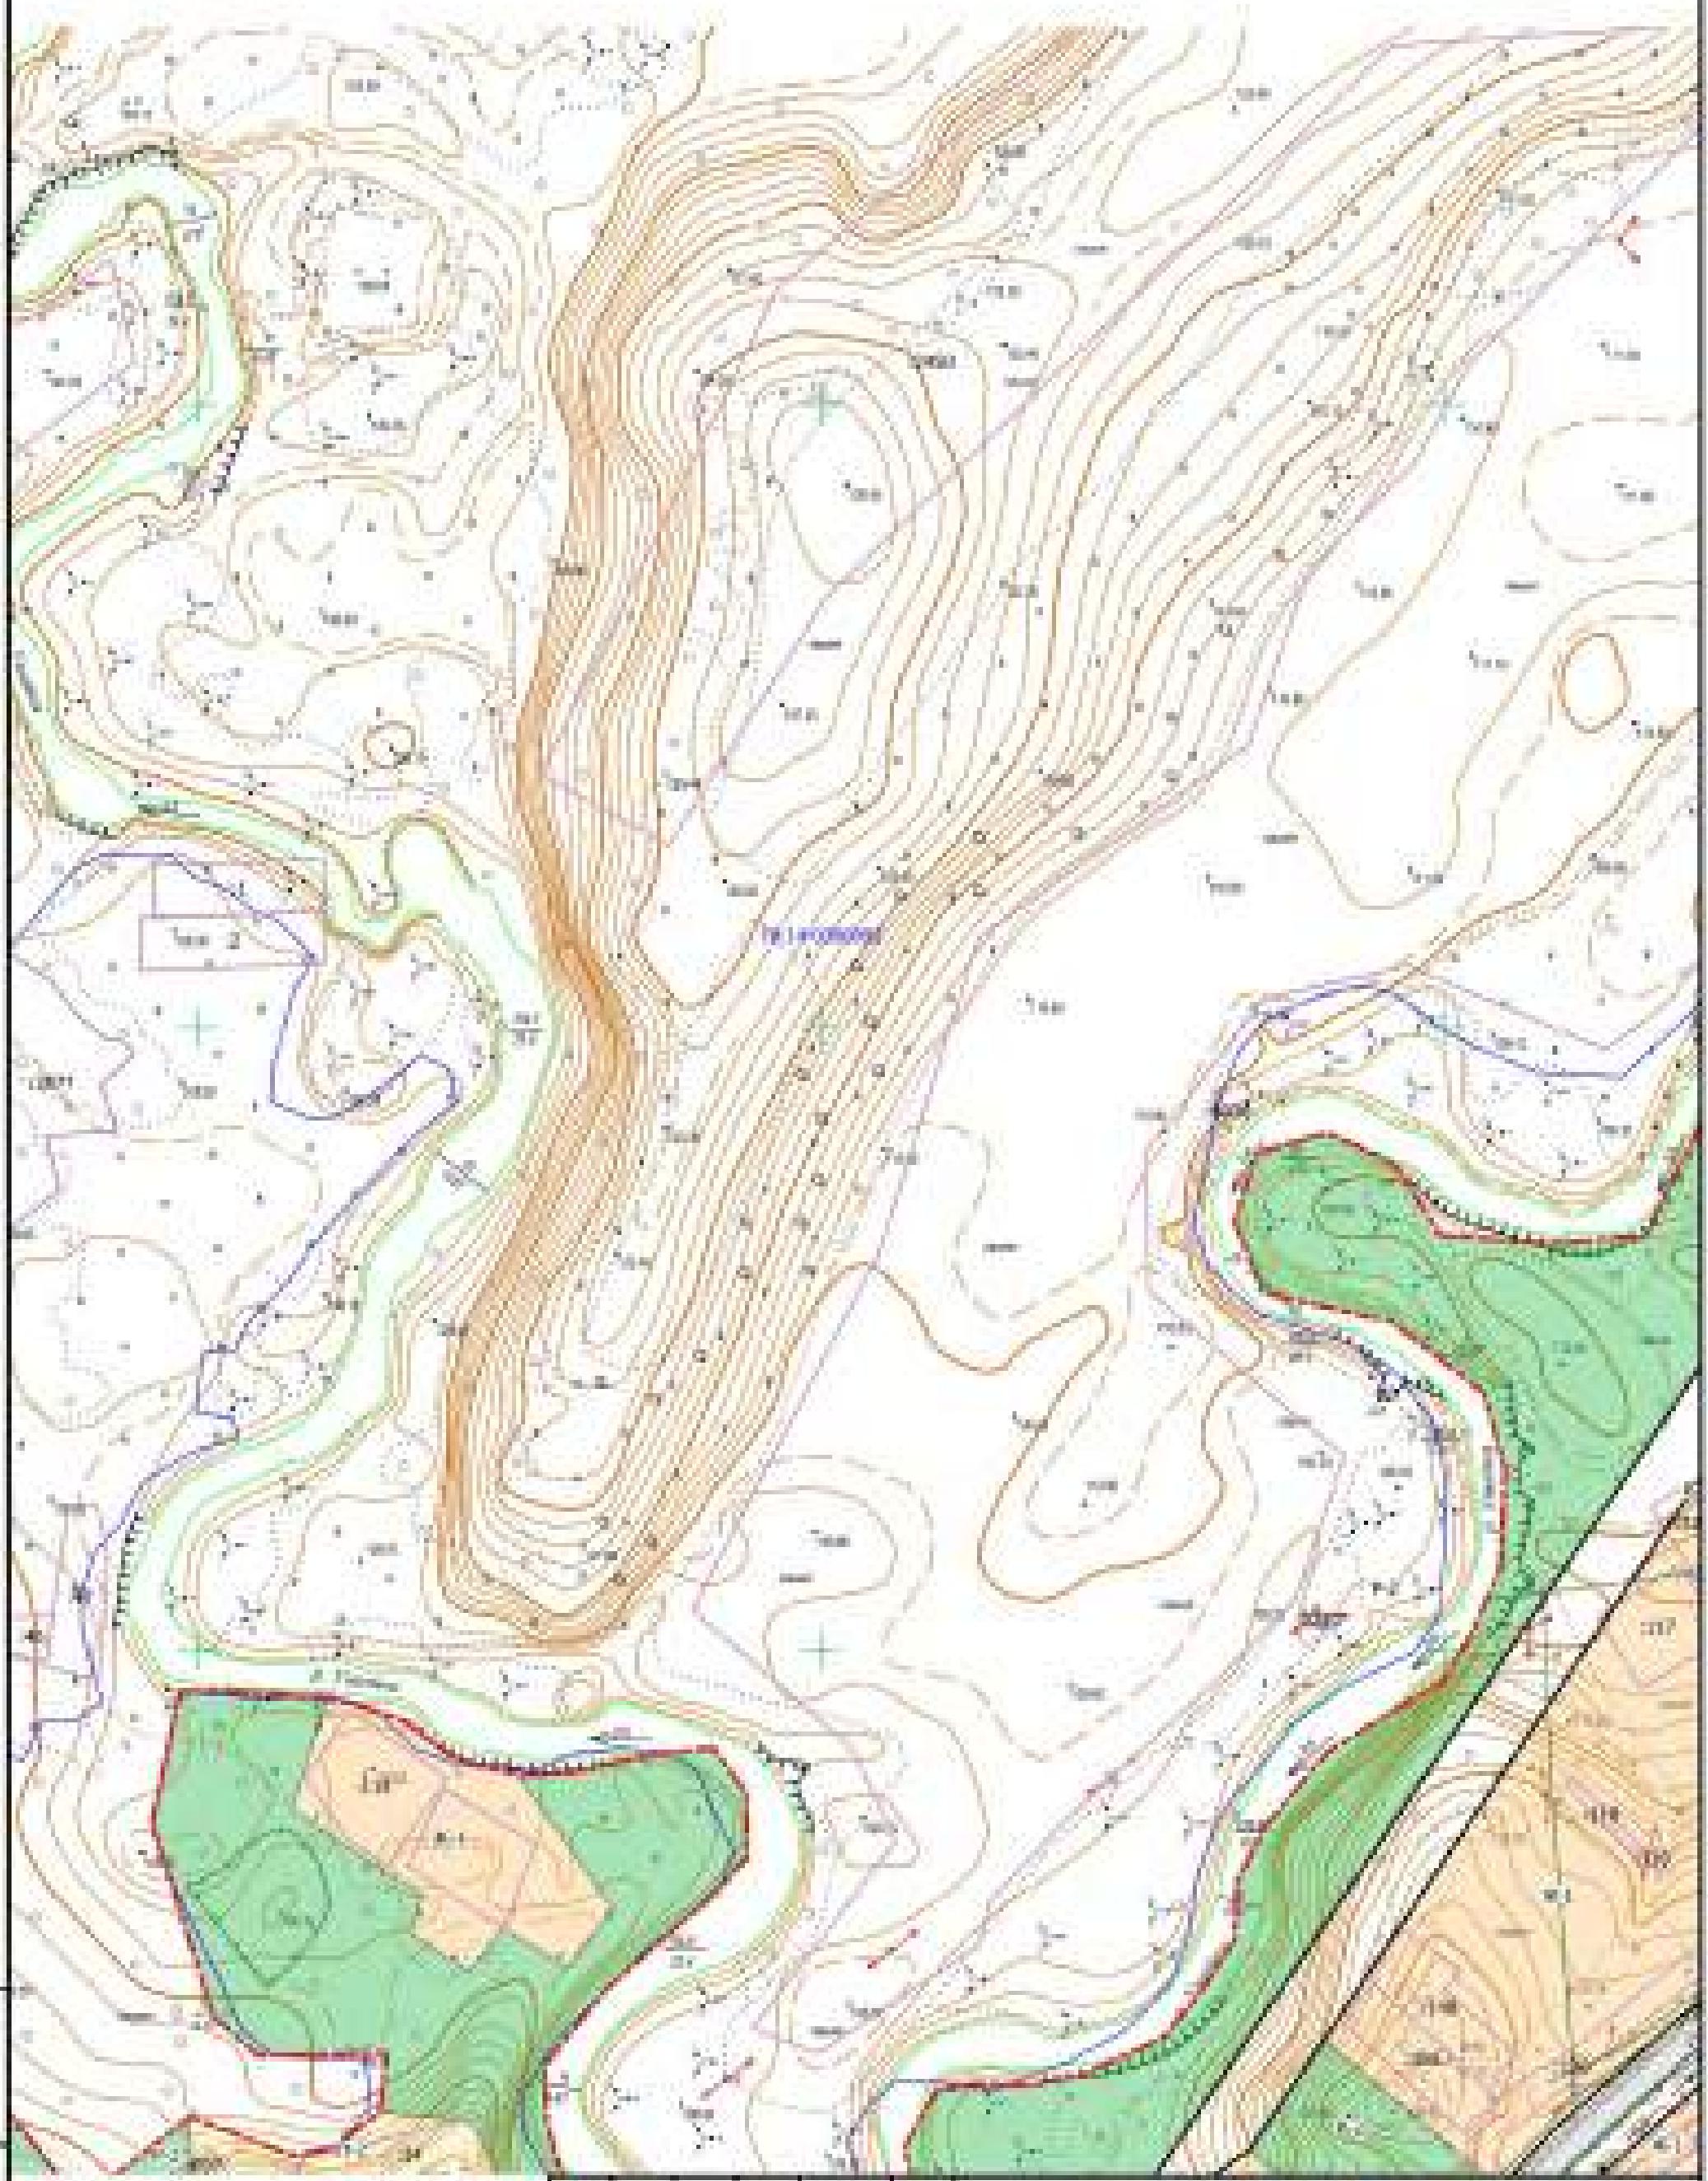

Масштаб 1:5000

План участка с границами земельных участков

© 2017 E57433-27-10-2017-ЛПТ 1

Документация по земельным и геодезическим территориям
Бюджетный Регион: г. Тула: Наро-Фоминский городской округ

Номер	Номер	Номер	Номер	Номер	Номер
-------	-------	-------	-------	-------	-------

Несколько	С 1 по 10				
-----------	-----------	--	--	--	--

Несколько	С 1 по 10				
-----------	-----------	--	--	--	--

Номер	Номер	Номер
Одна	85	95

Число земельных территорий

ООО "Все геод-сер"

Фотошт

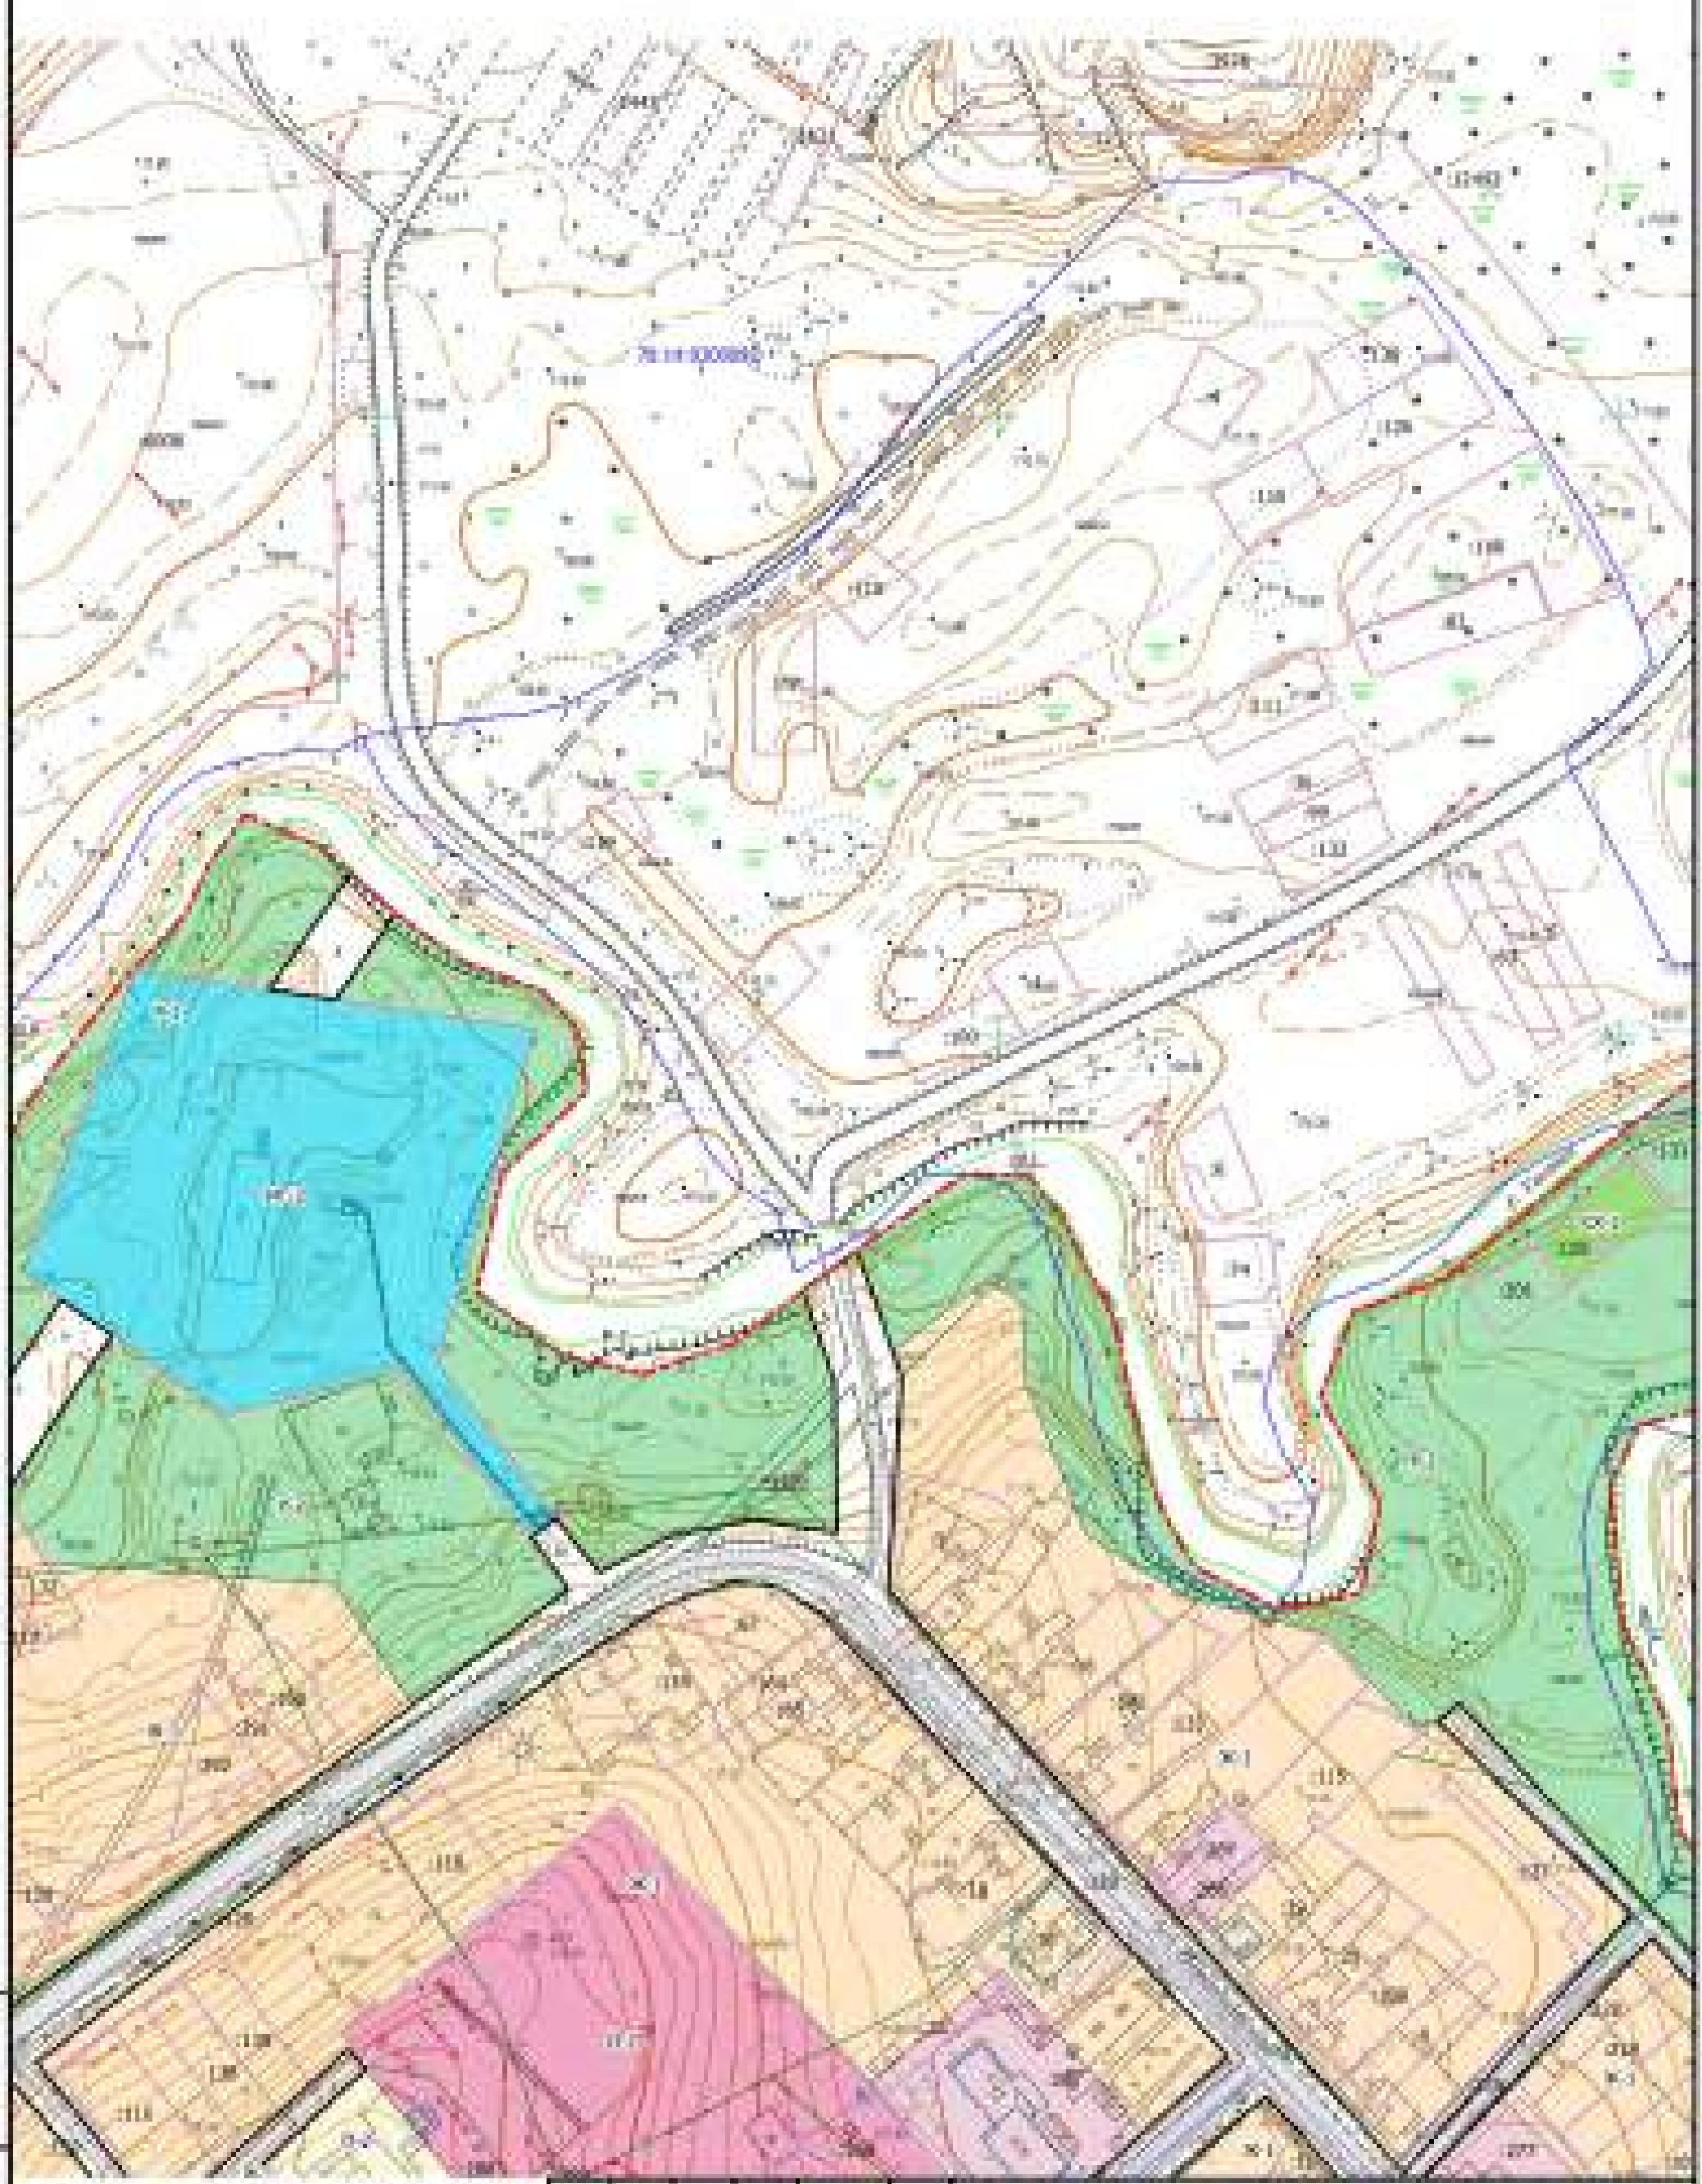

Лист № 1 из 4

Масштаб 1:1000

Помечены объекты на карте

© 2017 657433-27-10-2017-ЛПТ 1

Земельные участки, находящиеся в земельных территориях
населенного пункта г. Тарко-Сале Республики Саха (Якутия)


Номер	Номер	Статус	Назначение	Границы	Дата
1	2	3	4	5	6
Изображение	С/Н				
Пометка	Ф/Н				
Пометка	Ф/Н				

Номер	Номер	Статус	Назначение	Границы	Дата
1	2	3	4	5	6
Изображение	С/Н				
Пометка	Ф/Н				
Пометка	Ф/Н				

Статус	Назначение	Границы
7	8	9

Наземные земельные территории ООО "Водоэнерг"

Бюджет

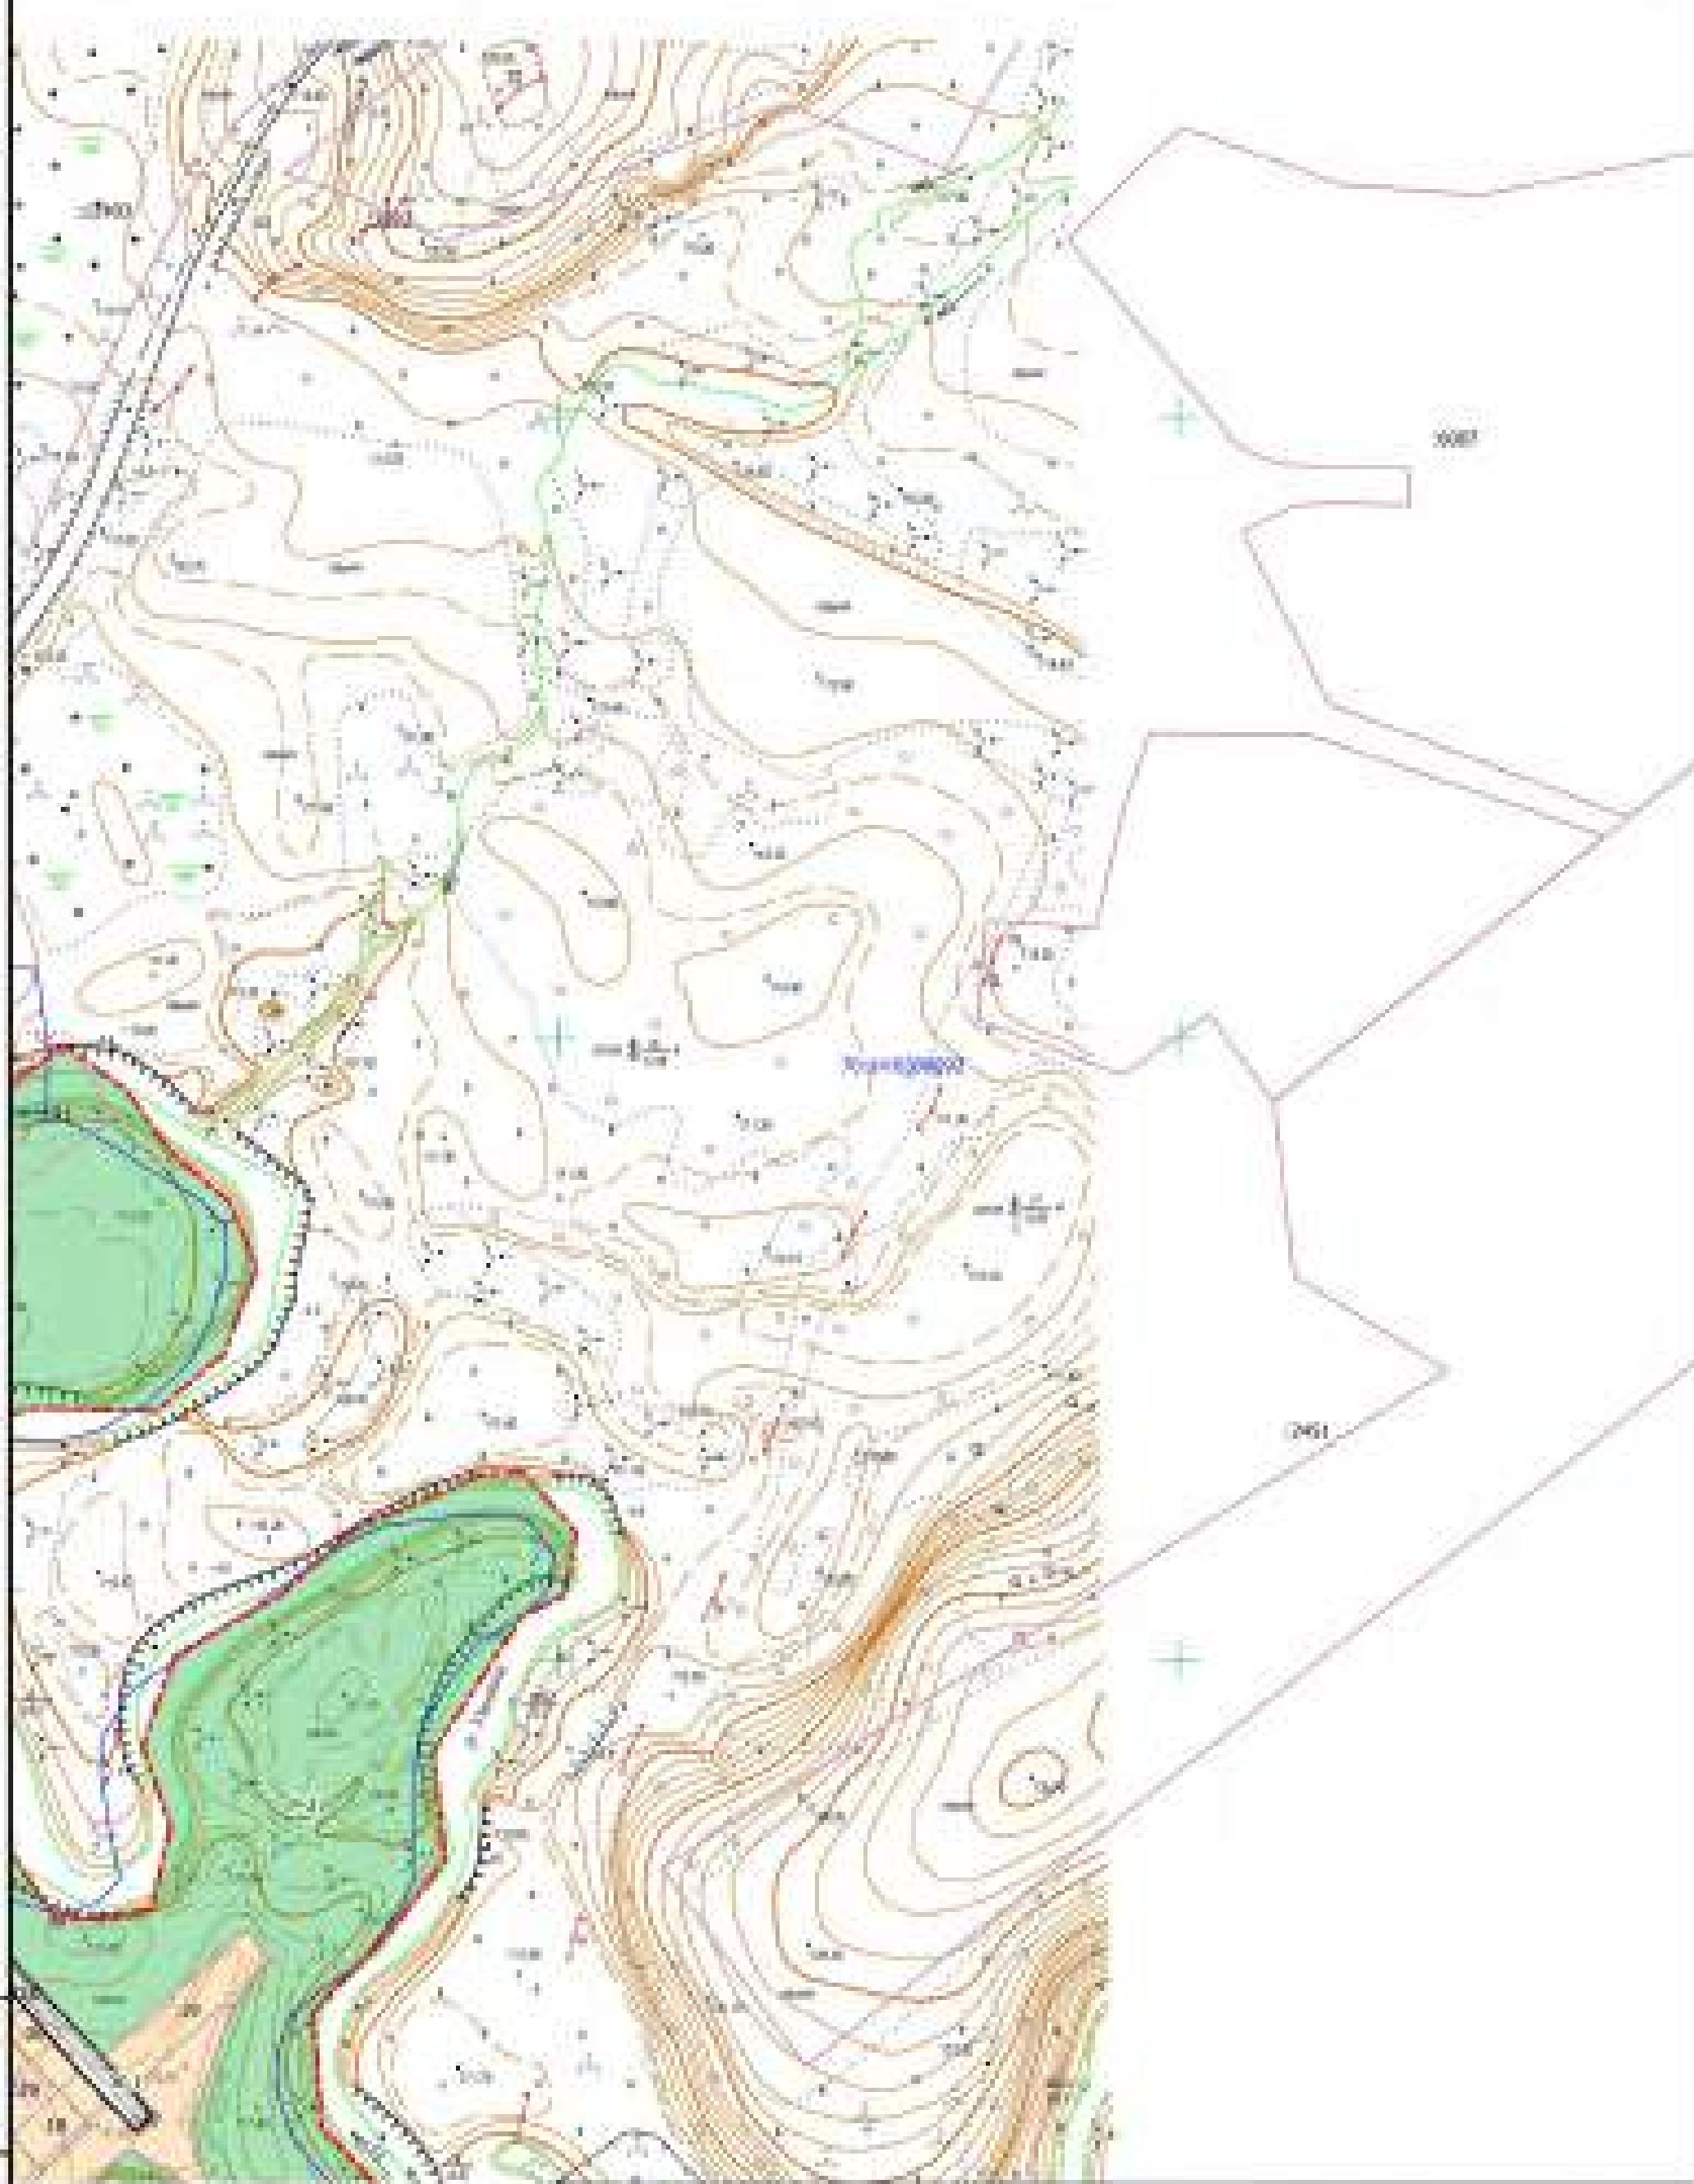

Ф.И.О. земельного участка:
Городской земельный участок № 10000
Участок земельного участка № 10000

Номер участка:

Площадь земельного участка:

© 2017 657433-27-10-2017-0001-1

Номер	Номер	Номер	Номер	Номер	Номер
Несколько	С 1 по 10				
Несколько	С 1 по 10				


Земельный участок земельного участка
наименование участка: Участок № 10000 земельного участка

Основные части земельного участка:
земельный участок

Номер	Номер	Номер
101	87	95

Число земельных участков:

ООО "Все земли"

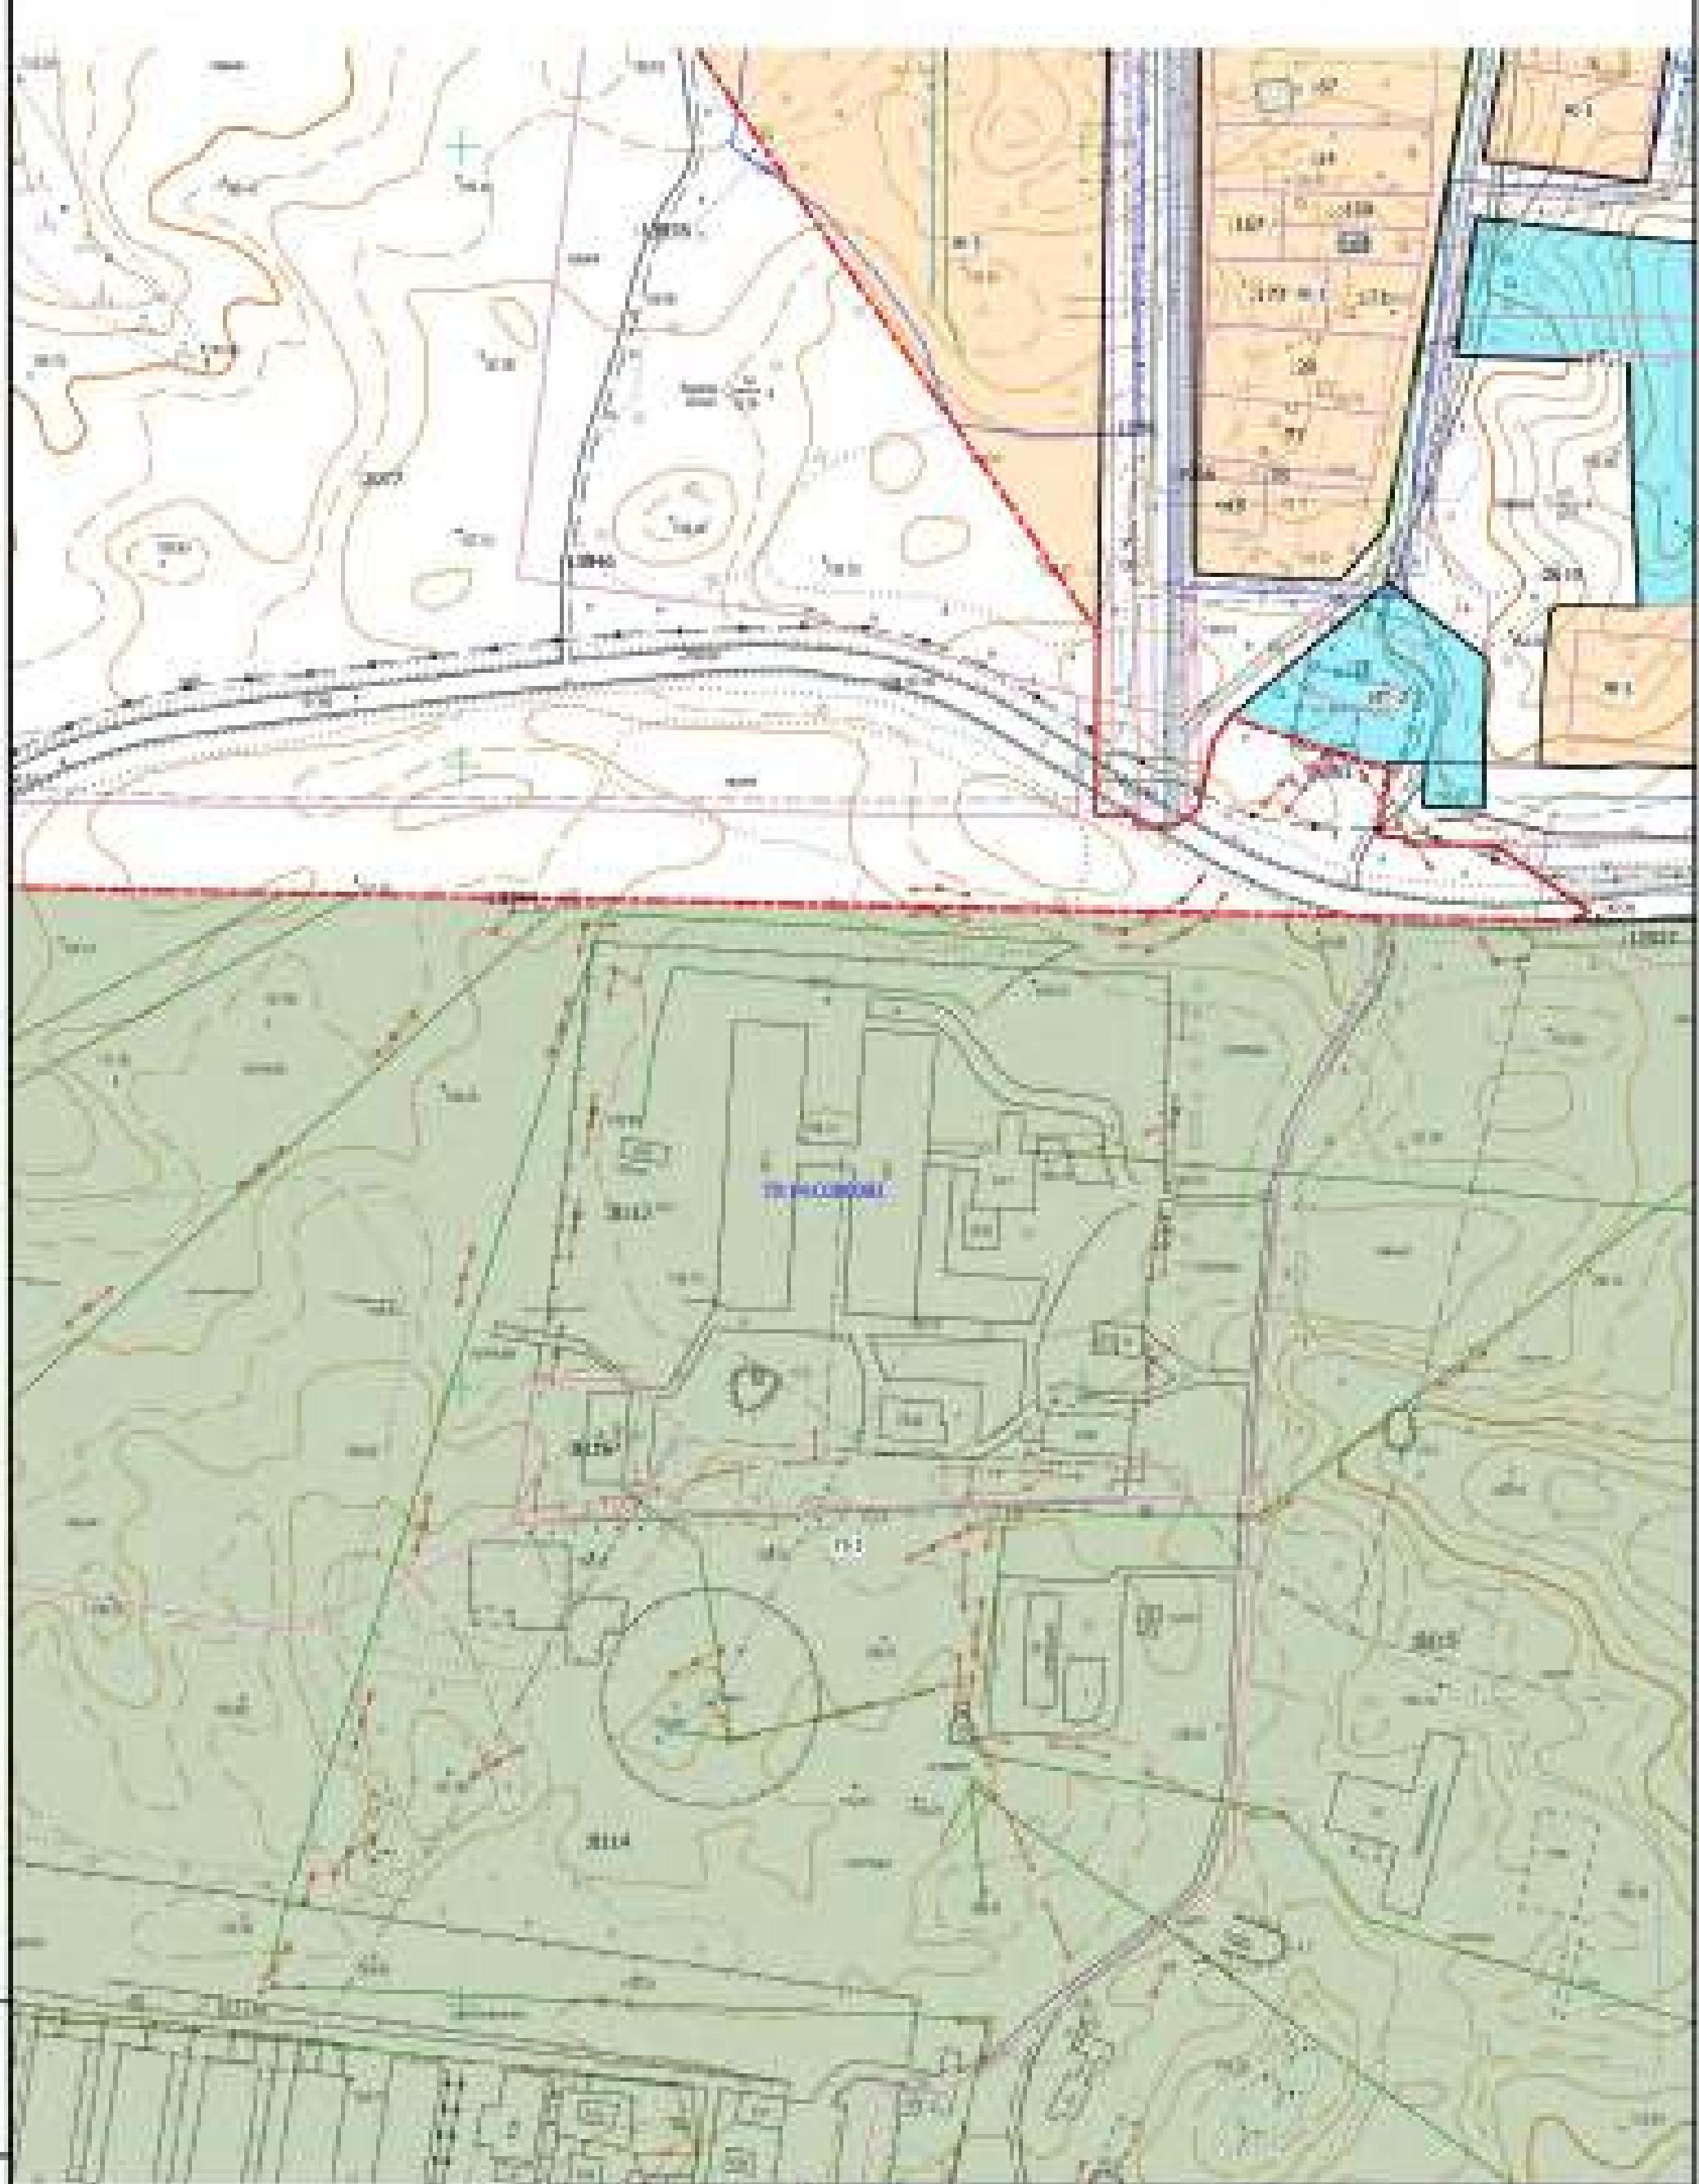

Лист 1 из 2

© 2017 E57433-27-10-2017-ЛПТ 1

Земельные участки и земельные территории
корп. № 10000000000000000000000000000000

Номер	Вид участка	Площадь	Назначение	Границы	Дата
Недропользование	10000000000000000000000000000000				
Земельное	10000000000000000000000000000000				


Номер	Вид участка	Площадь	Назначение	Границы	Дата
Недропользование	10000000000000000000000000000000				
Земельное	10000000000000000000000000000000				

Основные части земельных участков и территорий

Номер	Лес	Леса
011	88	95

Частные земельные территории

ООО "Водоканал"

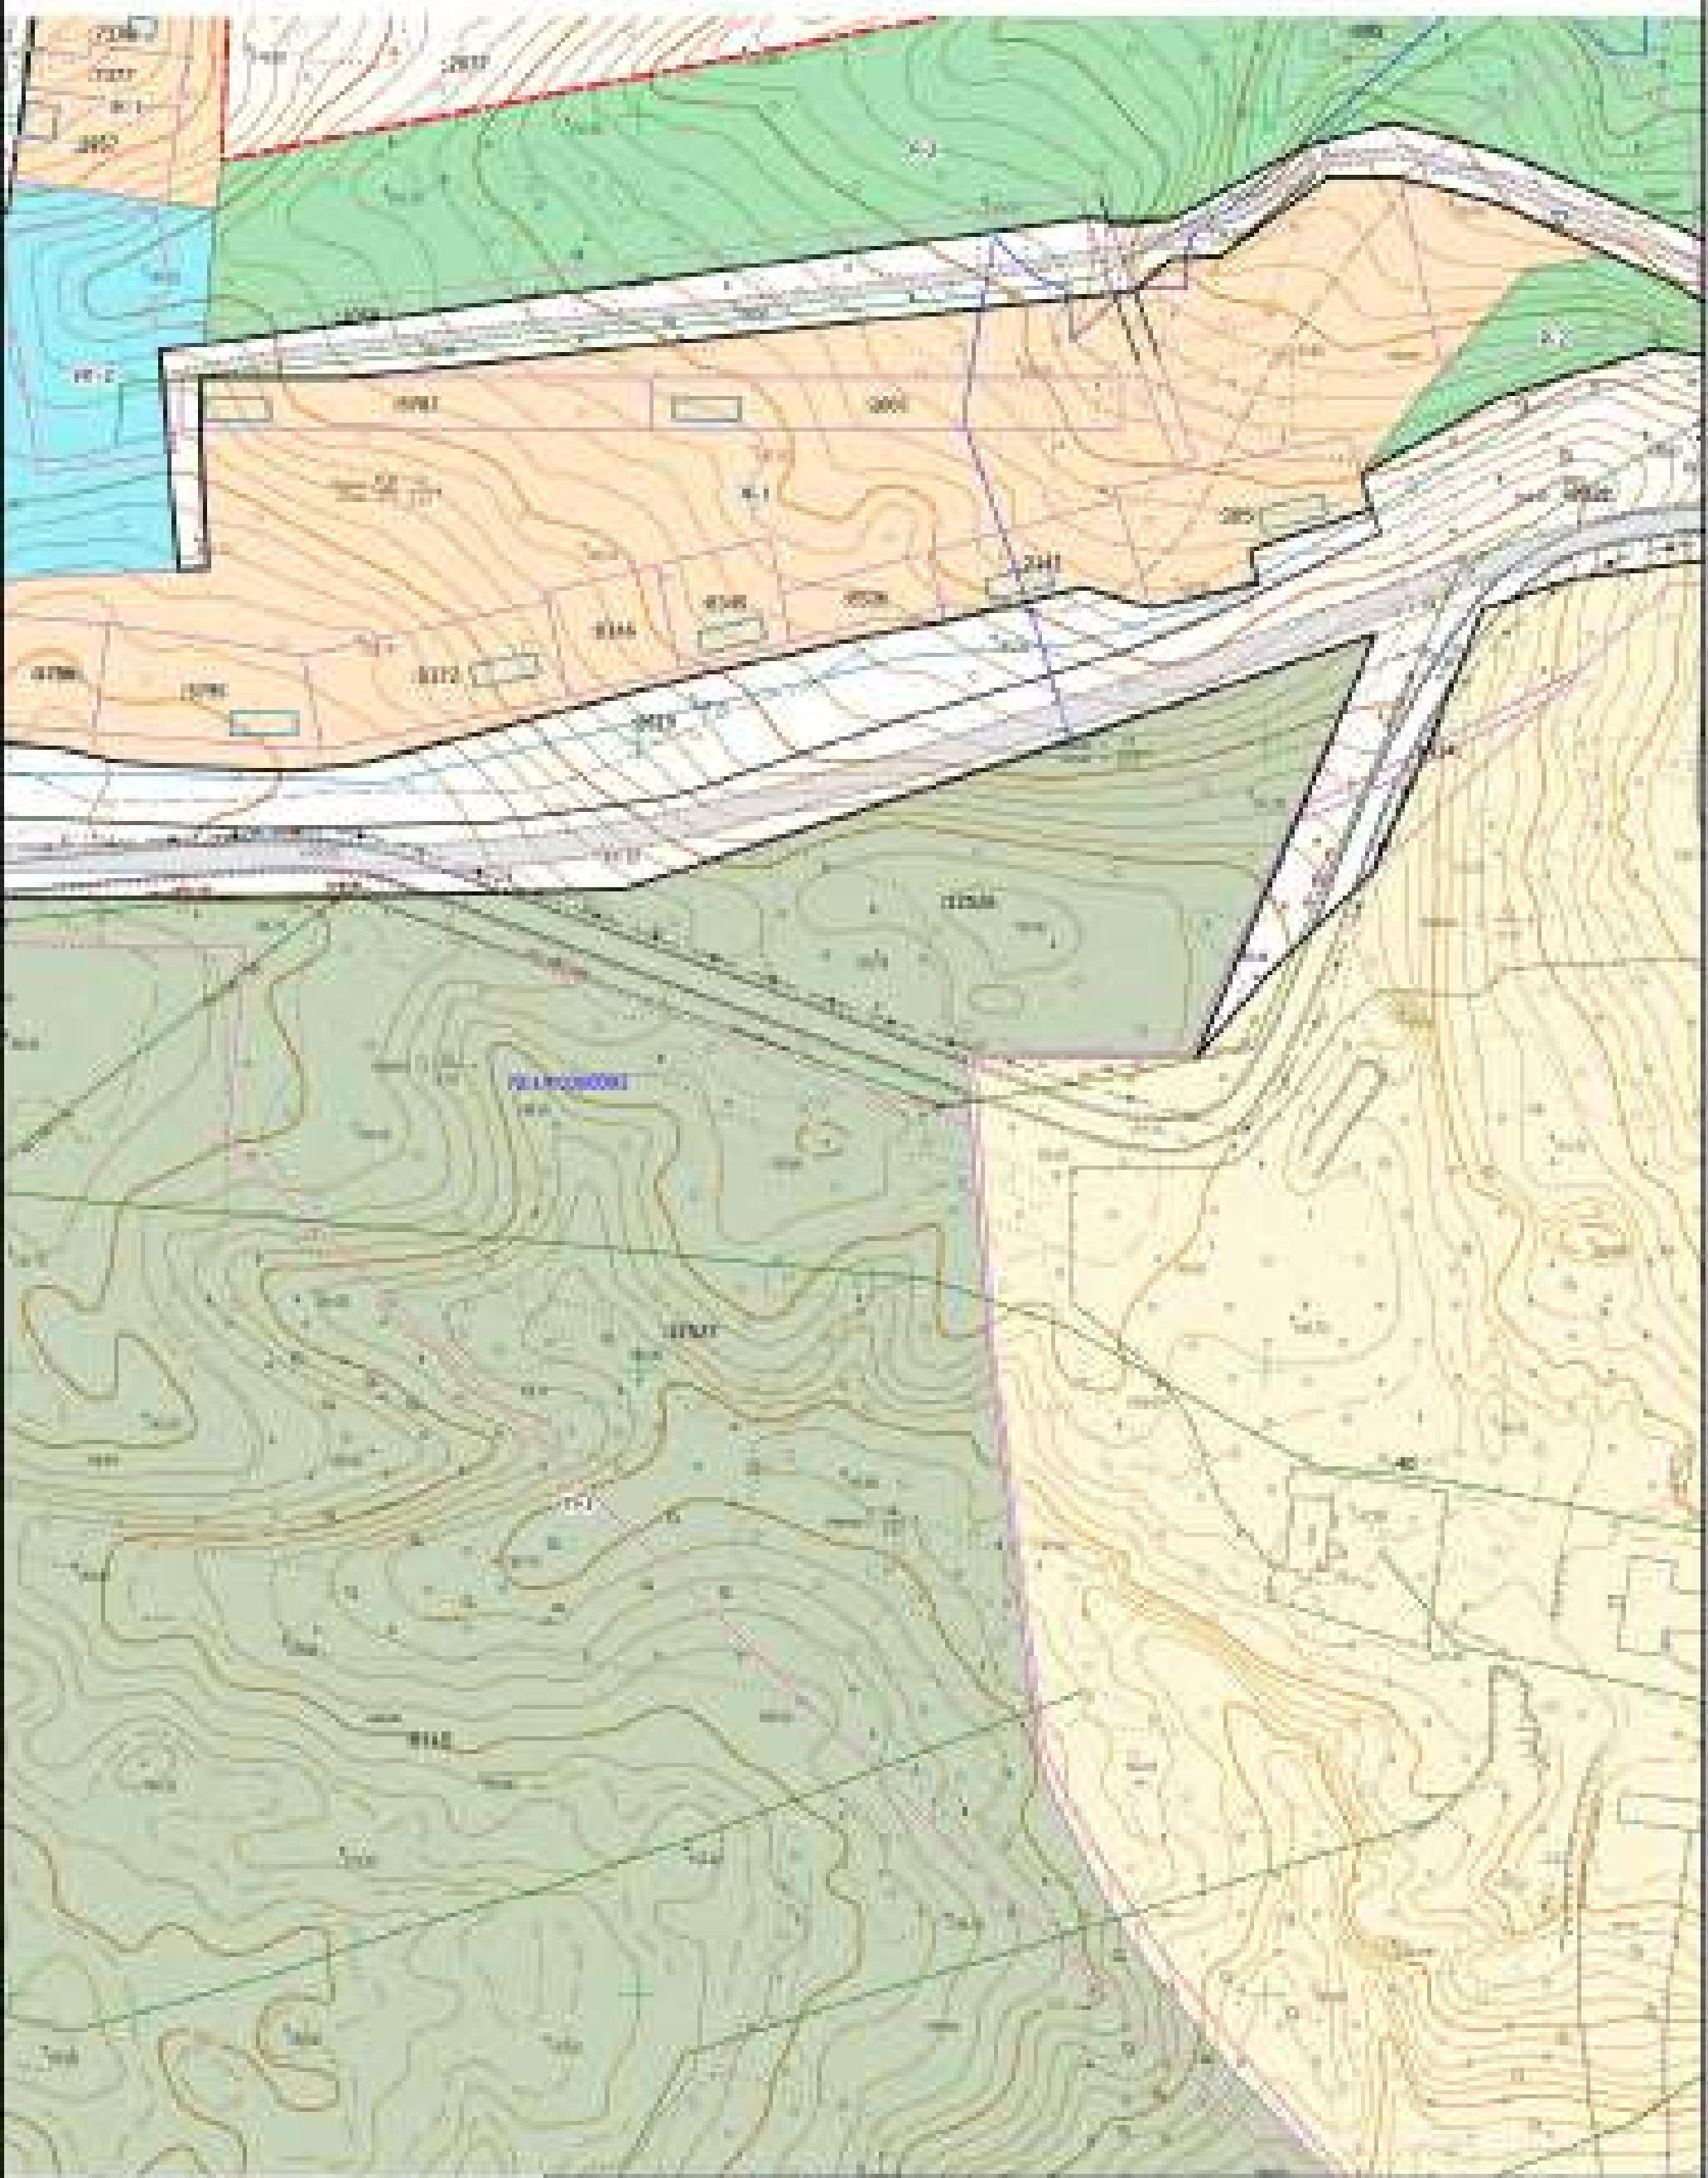

ГИБДД
Приказ о выдаче

Накладка № 1144

Согласовано: _____
Заместитель начальника УМВД по Тюменской области

© 2017. 657433-27-10-2017-ППТ.1

Запечатывание земельных участков на территории
кооперации Руково и Тюмень Морозовский район Тюменской области

Номер	Номер	Лист	Линия	Разделка	Дата
Проектирование	13 лист				
Штабелирование	13 лист				

Основные части проекта генеральной

планировки


Однако

Лист

Лист

Число генеральных территорий

ООО "Водоканал"

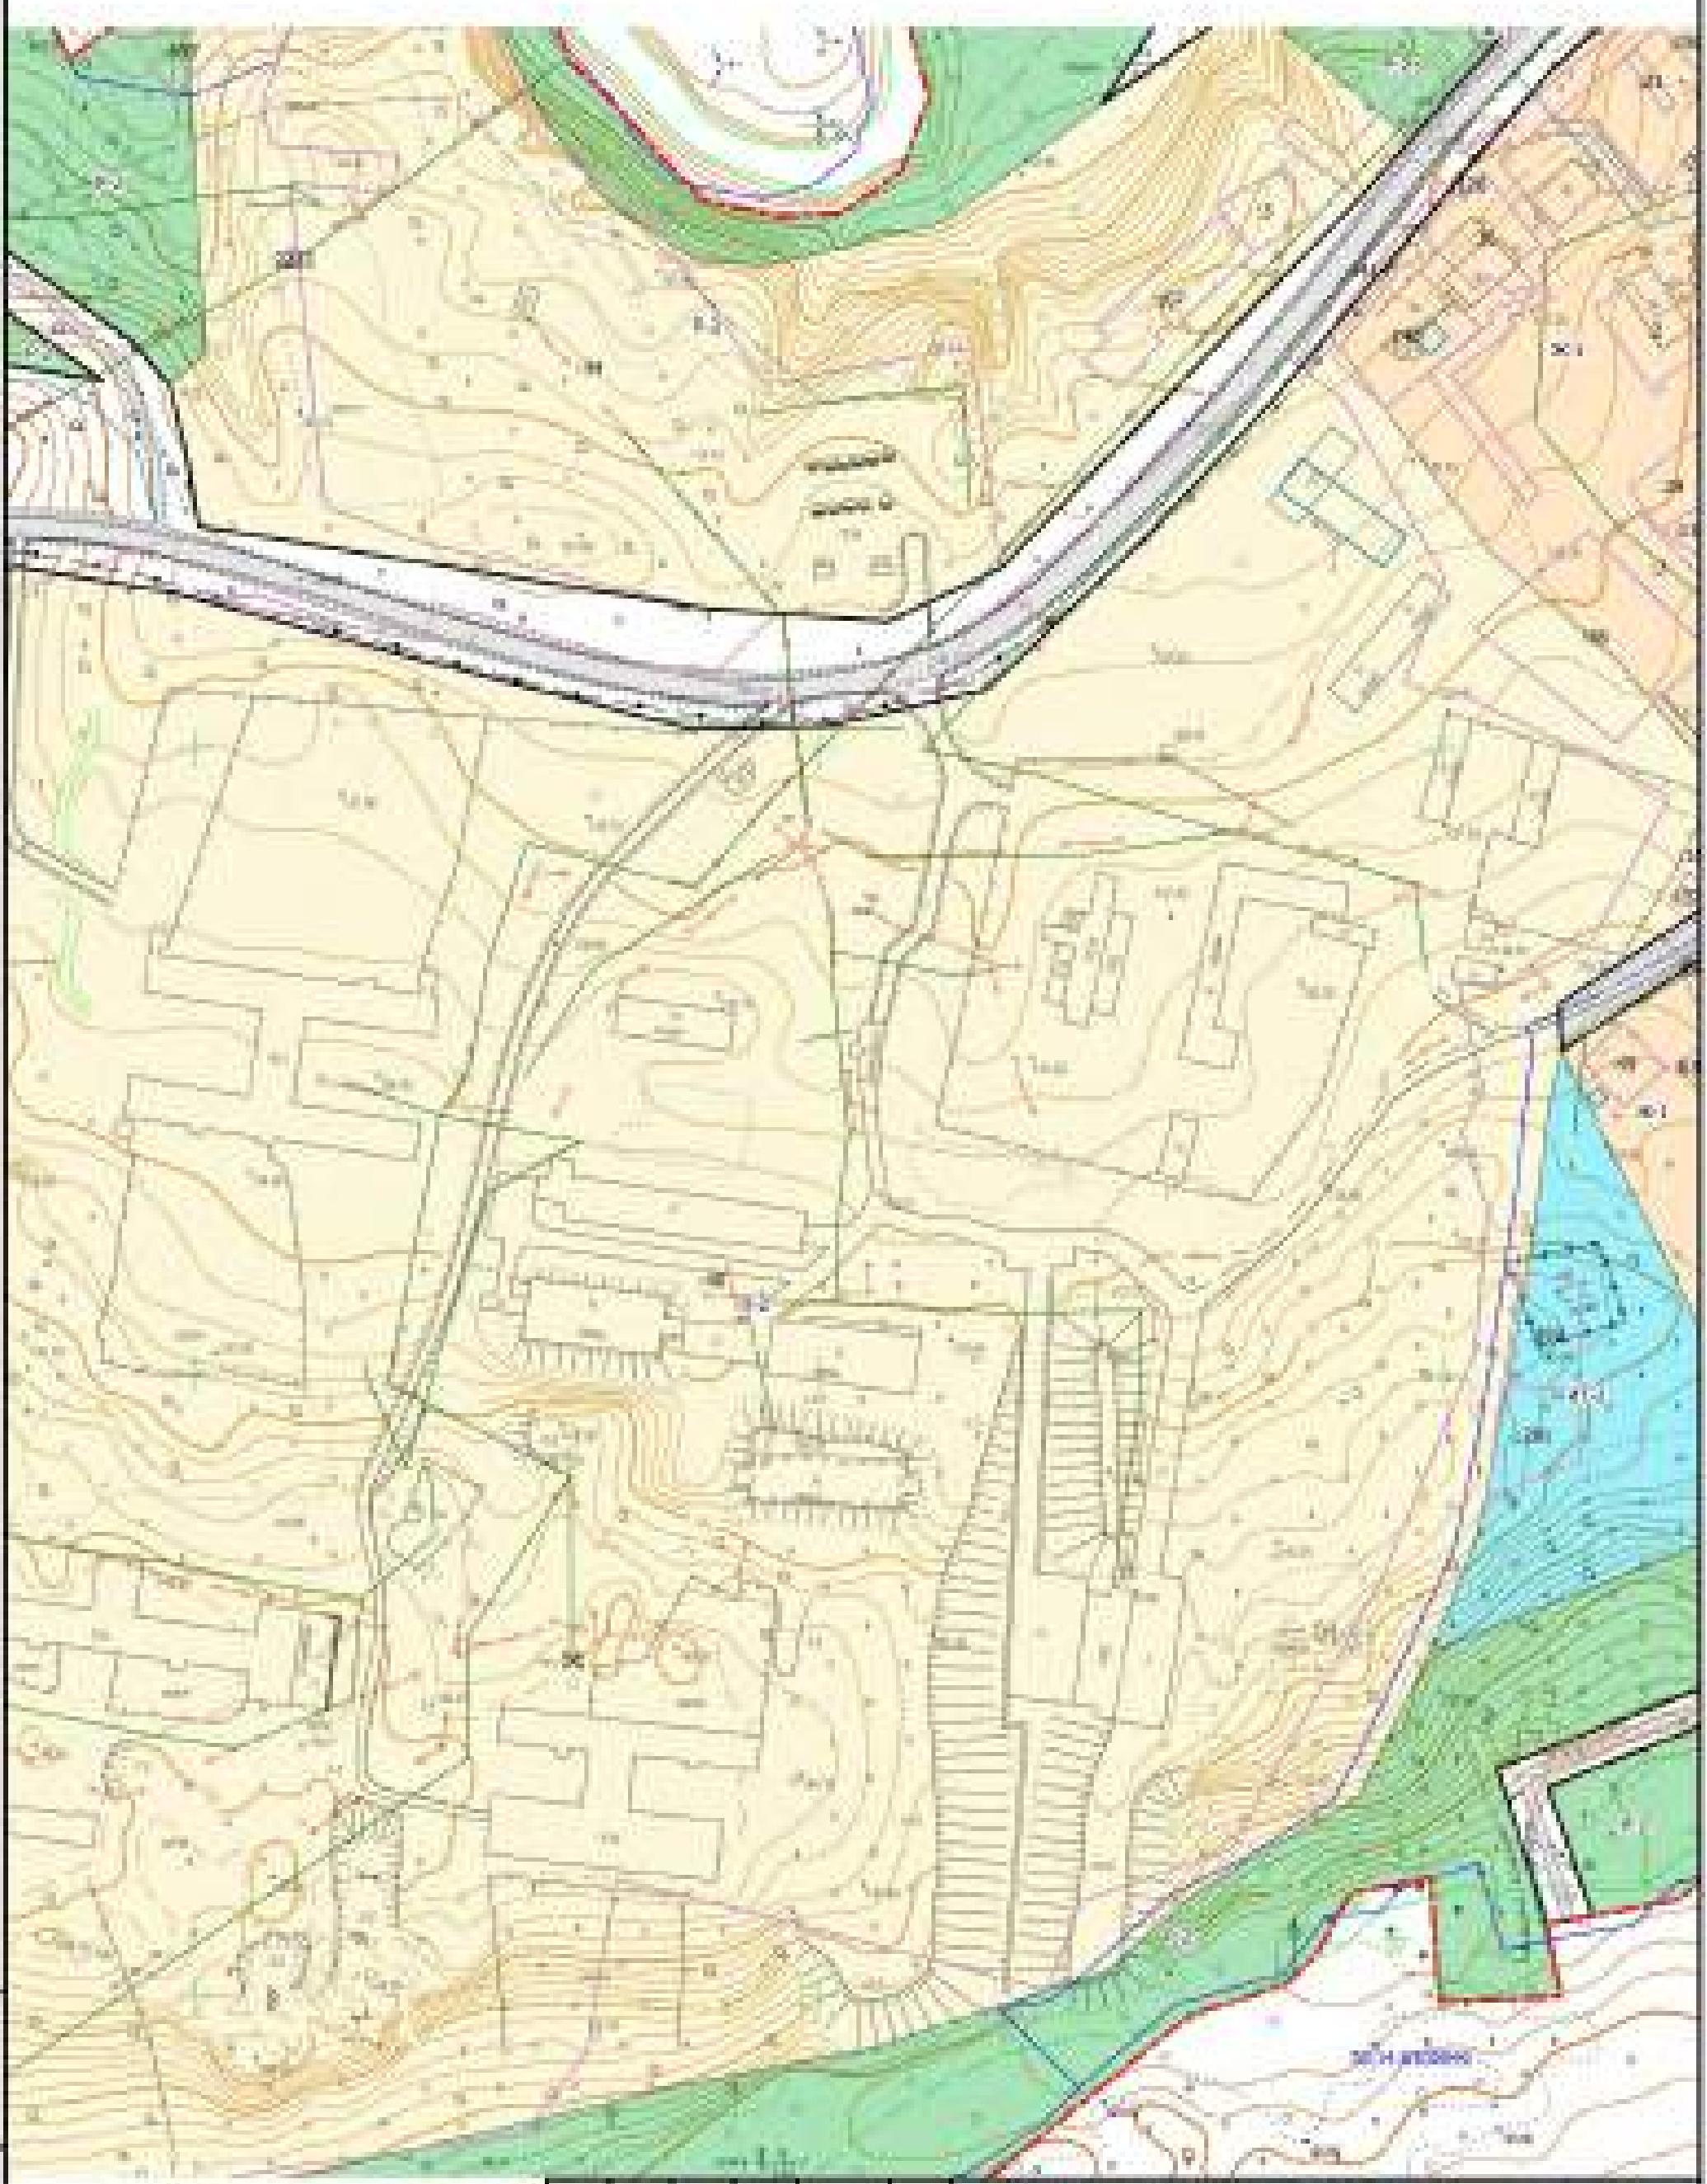

Масштаб 1:5000

Планшетный проект на 10 листов

© 2017-657433-27-10-2017-ЛПТ-1

Заполнение по ландшафту и геоморфологическим
характерам Руфати и Тархан. Марий Эл. Планшетный проект на 10 листов

Номер	Название	Ландшафт	Геоморфология	Гидрология	Состав
1	Руфатинский	Лесопарк			
2	Широкий	Лесопарк			
3					
4					
5					
6					
7					
8					
9					
10					

Основные характеристики ландшафта и геоморфологии

Параметр	Значение	Параметр	Значение
Площадь	971	Лес	90
Горы	95		

Частные ландшафты территории

ООО "Водоэнерго"



Ф.И.О. заявителя
Горячев Николай Николаевич
Номер телефона

1111111111111

Серийный номер титульного листа

Лот	Блок	Род	Неск	Размер	Дата
Номер	С/р.	Неск			
Площадь	Га	Гект			
Ширина	М	Метр			
Длина	М	Метр			
Площадь	Га	Гект			
Ширина	М	Метр			
Длина	М	Метр			

© 2017 657433-27-10-2017-ЛПТ 1


Земельные участки находятся в геодезической проекции
координаты Румянцевской Марковской ГИС системы Кадастра

Основные части проекта земельных
участков

Площадь	Га	Гект
91		95

Число земельных территорий

ООО "Все гео-спец"

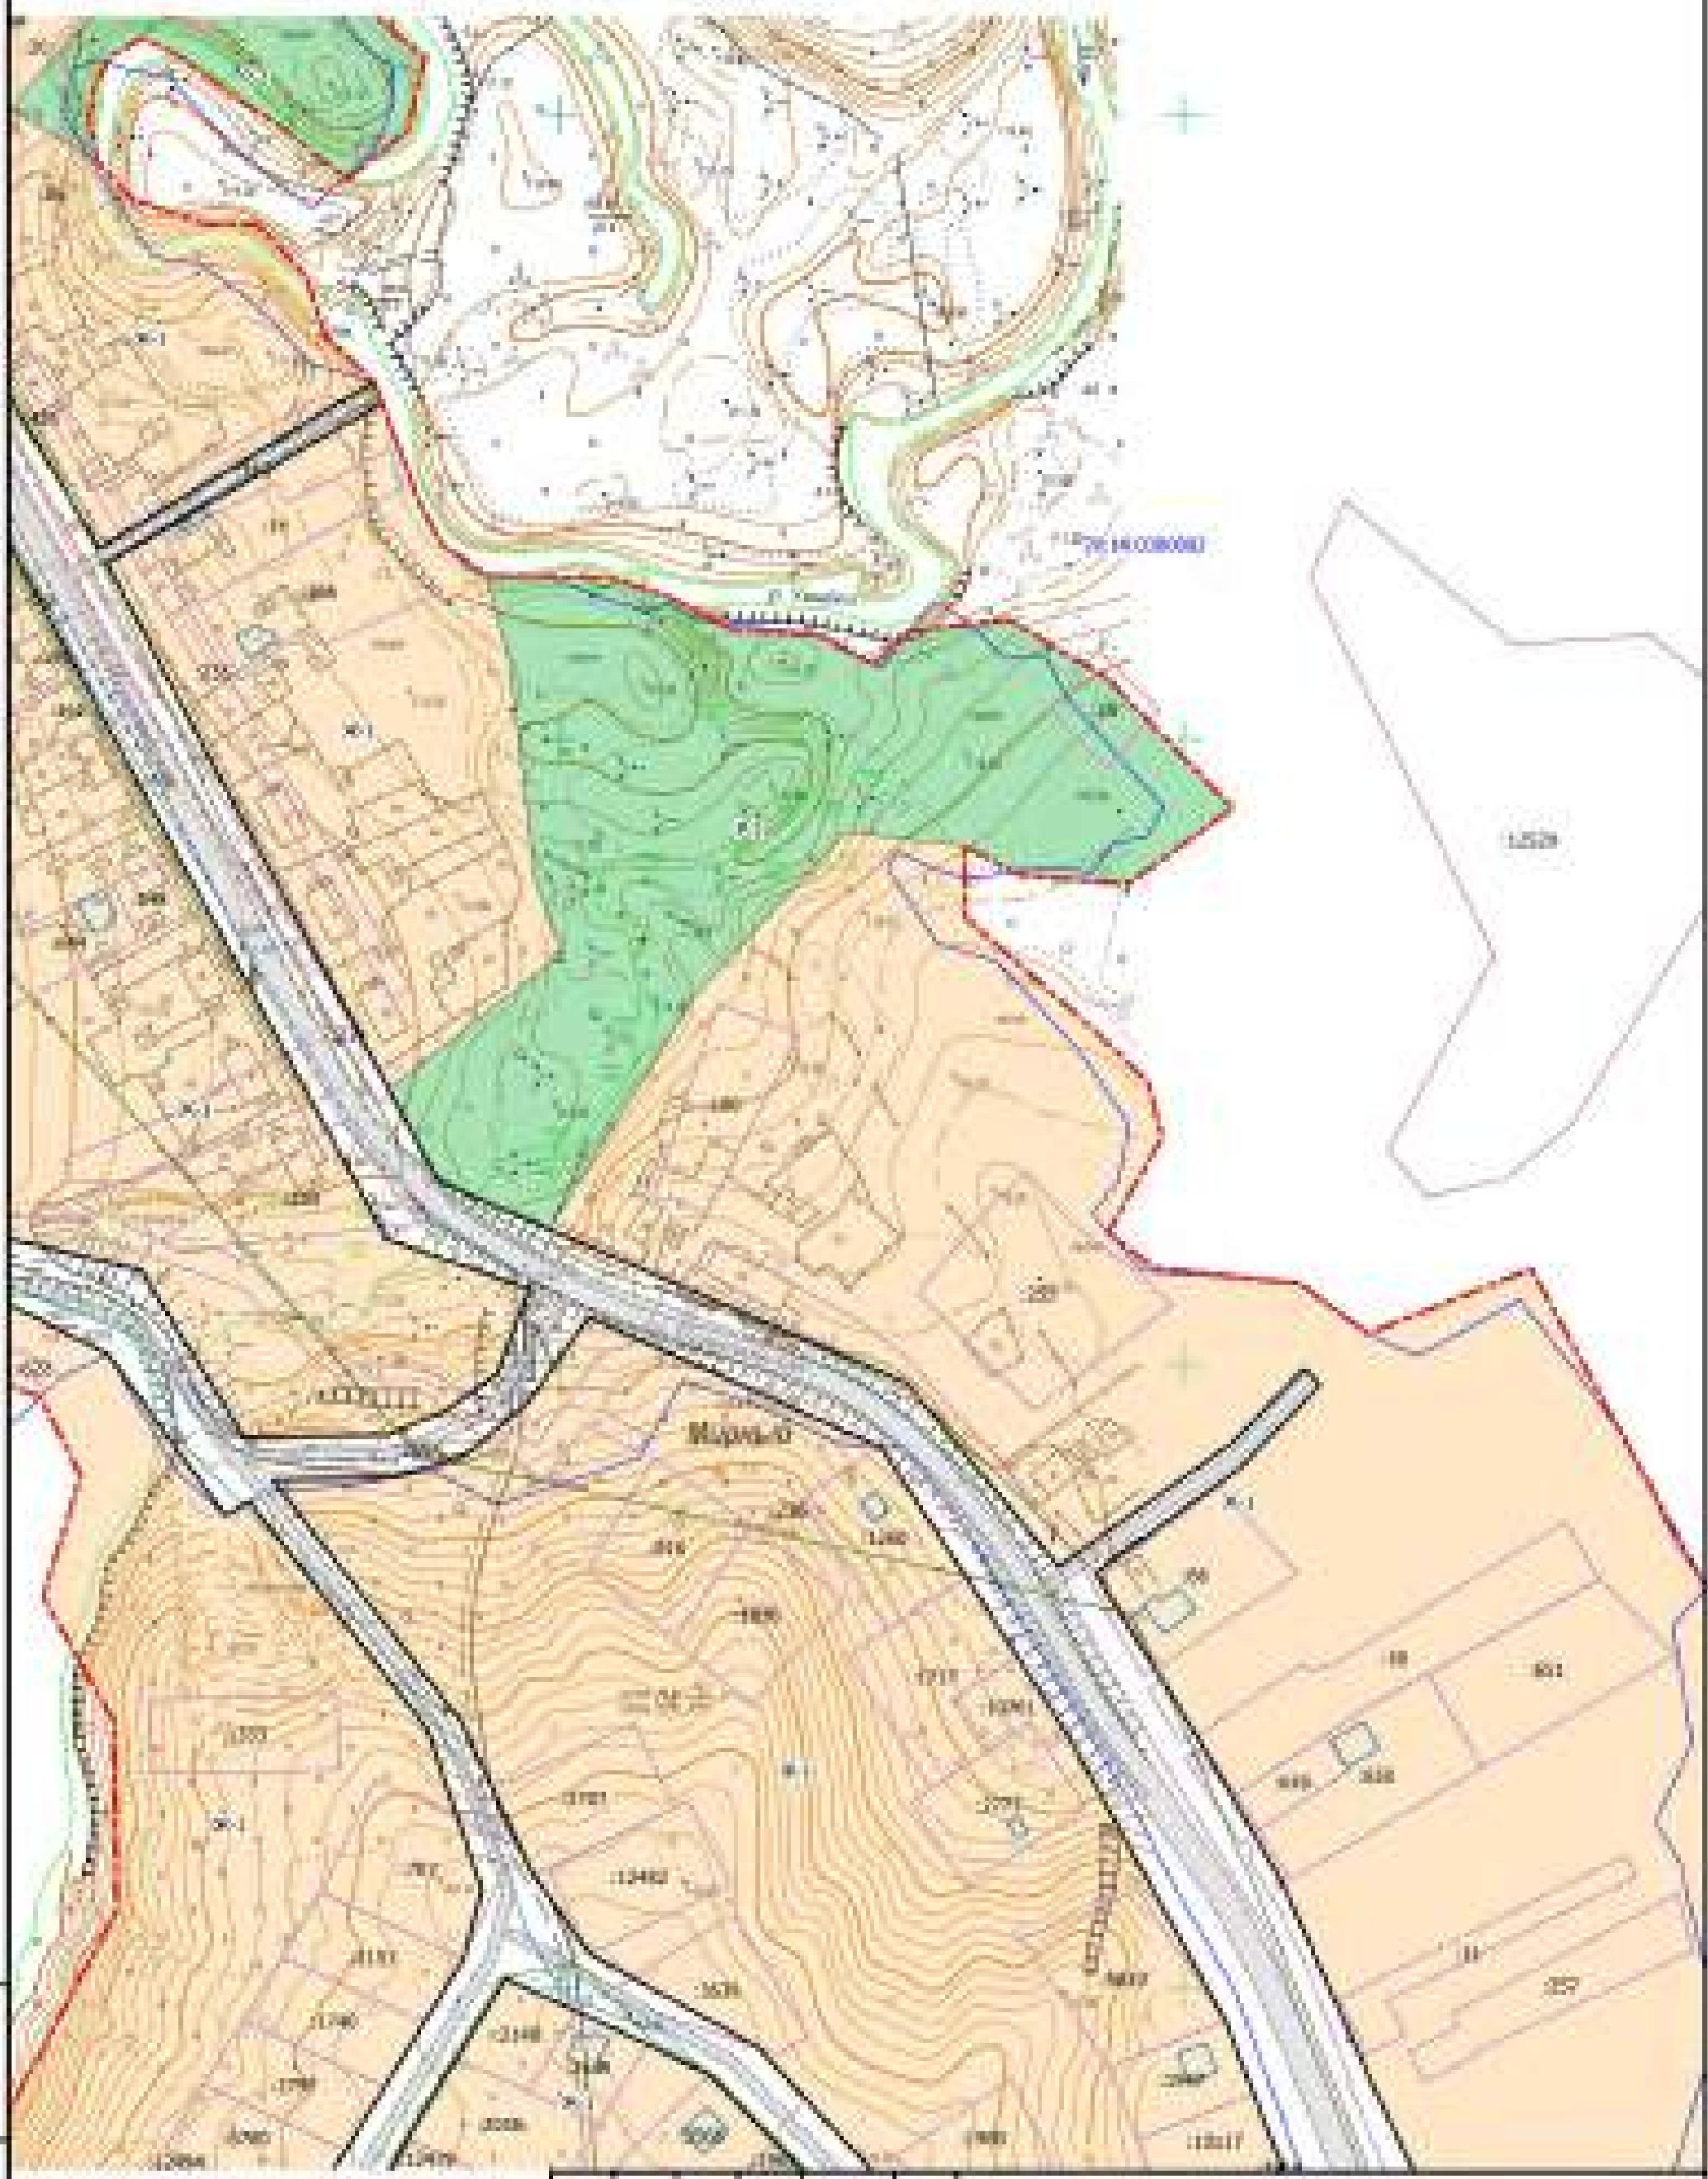

Ширина лесополосы:

Борта шириной до 15 метров

© 2017 E57433-27-10-2017-DПГ-1

Лесохозяйственные и планировочные границы
земельного участка в Наро-Фоминском районе Московской области

Номер	Вид участка	Площадь	Поселение	Район	Зона	Номер	Площадь	Поселение
Природопарк	ДЛ лесоп.					Оценочная	Площадь пригодных	Поселение
Парк	Лесопарк					Площадь	лесопарковых	Лесопарк
						Площадь	92	95


Чистая планировочная территория

ООО "Водоэнерго"

Приложение 1 к документу

Приложение 2 к документу

Приложение 3 к документу

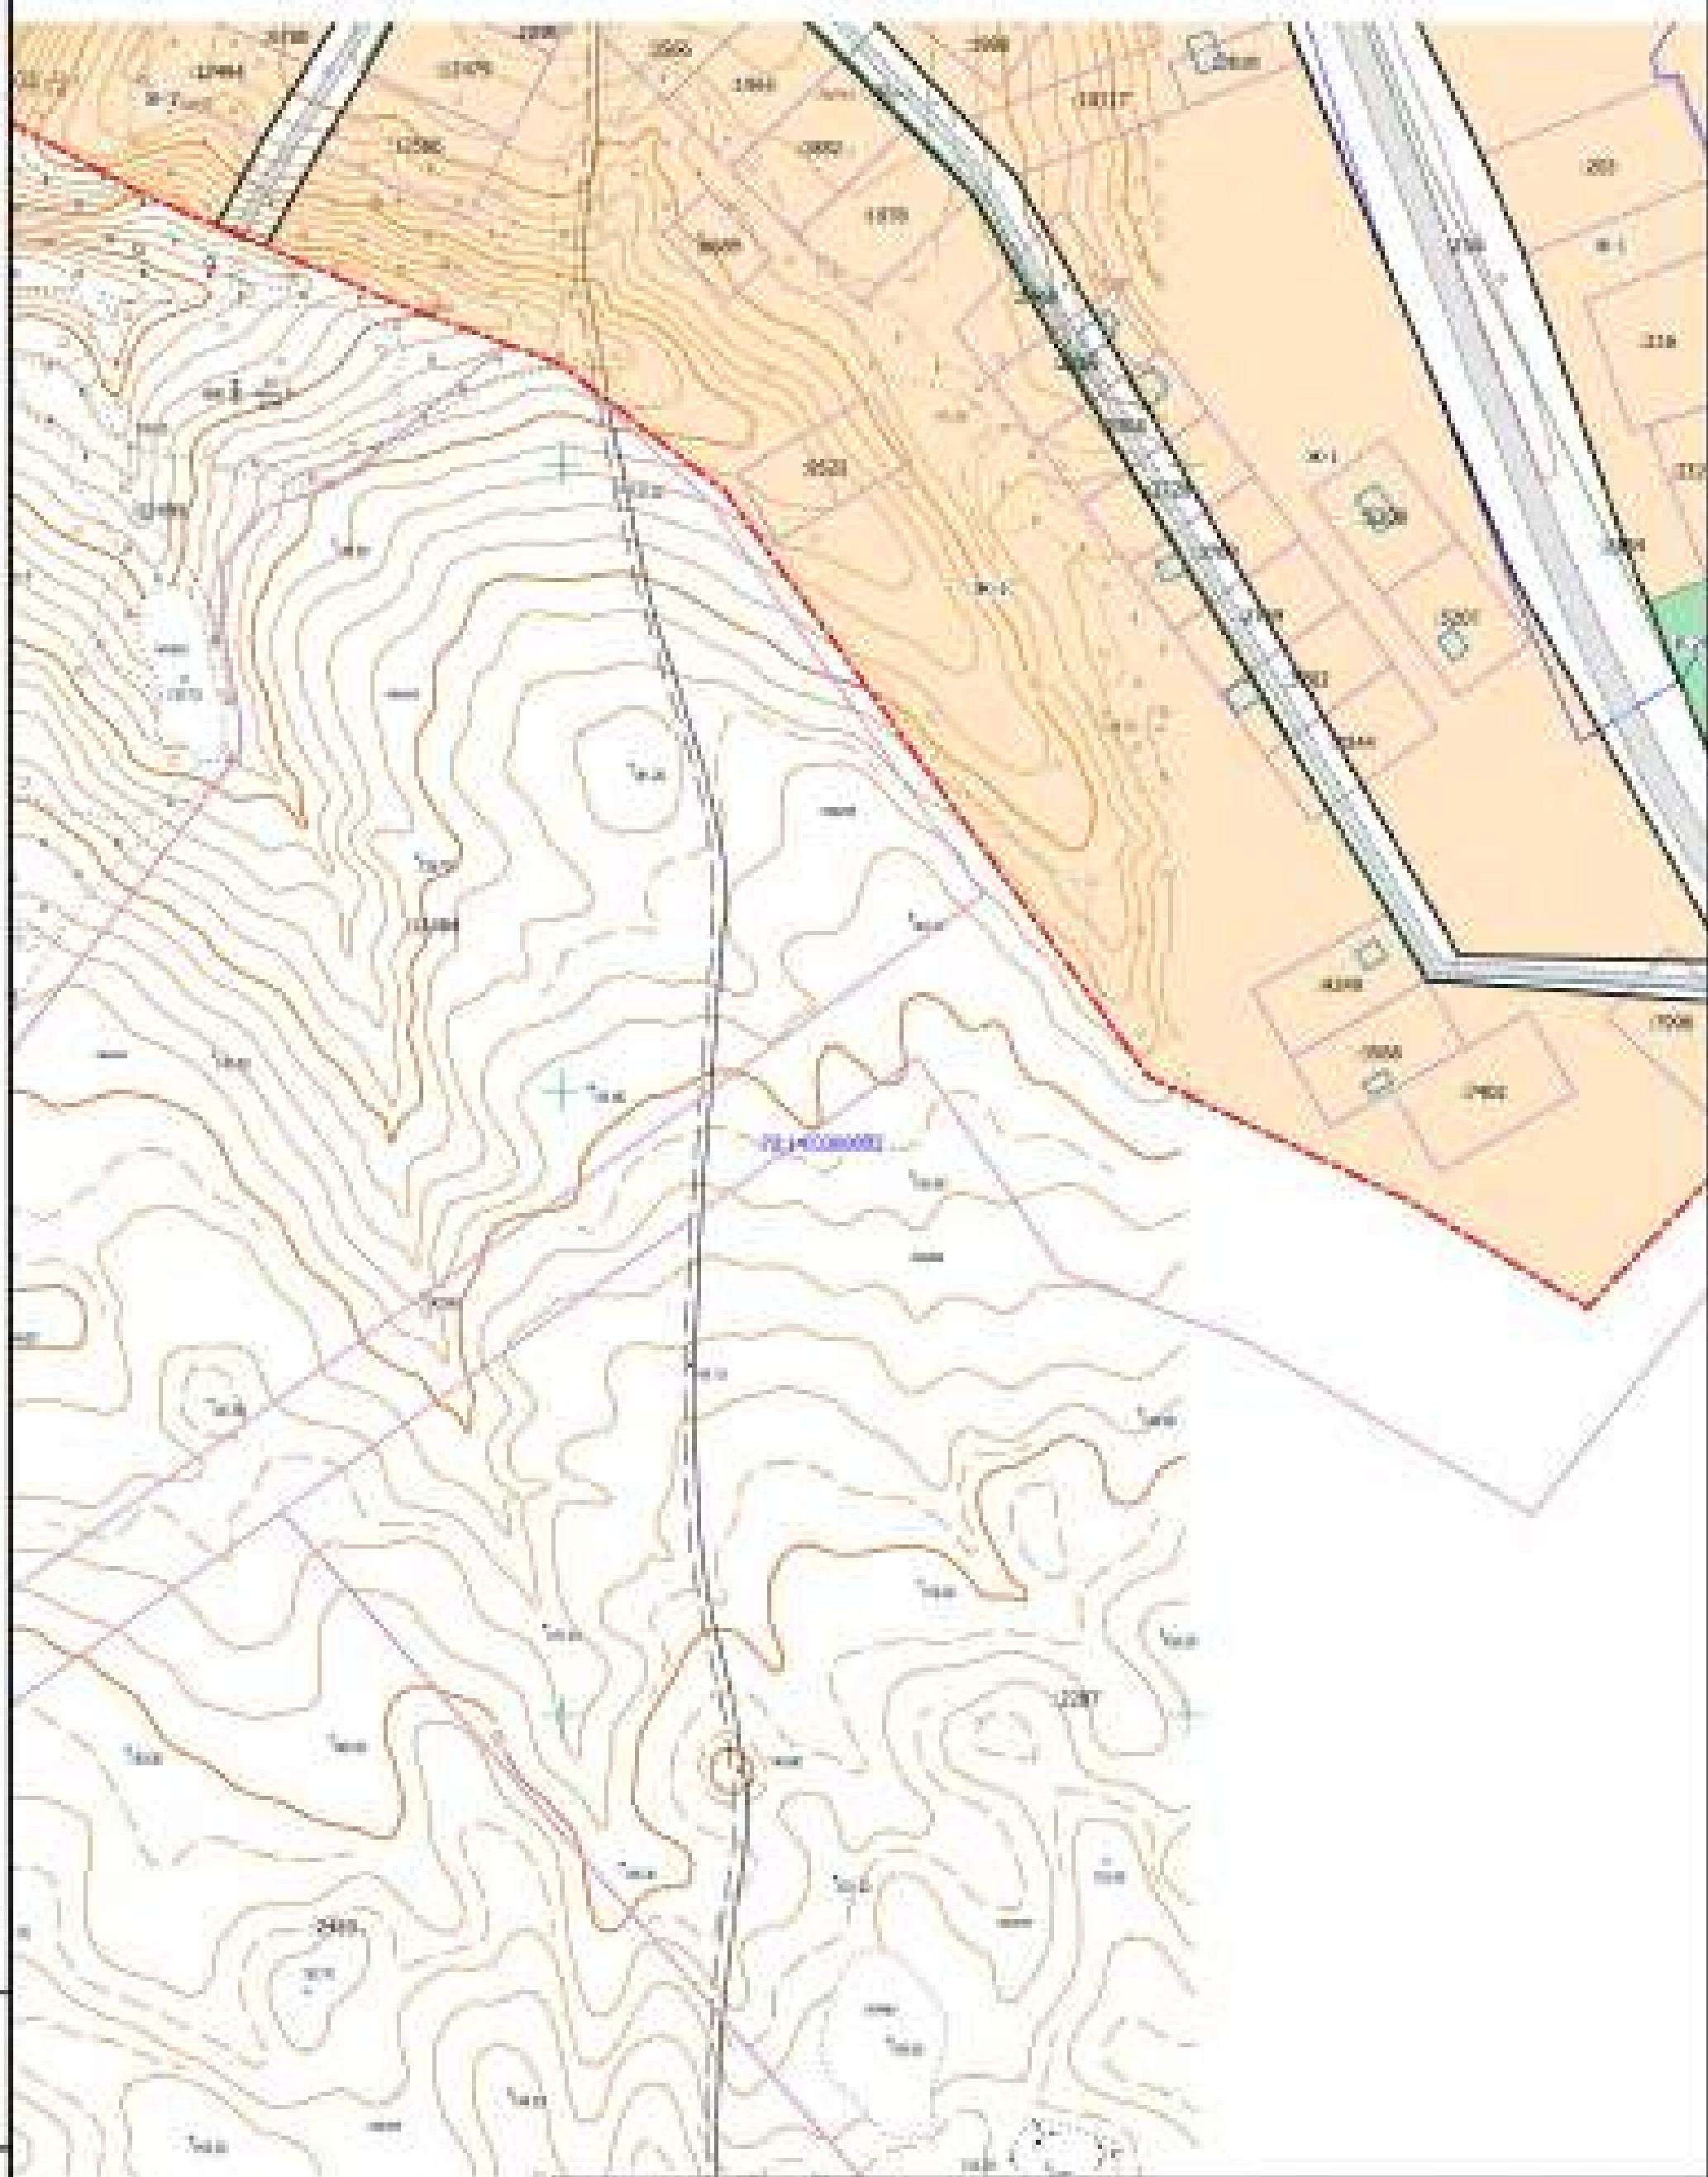

Лист № 1
План участка

Масштаб 1:5000

Площадь измеренного участка 750 кв.м.

Номер	Номер	Номер	Номер	Номер	Номер
Измерение	1	2	3	4	5
Ширина	100	100	100	100	100
Длина	100	100	100	100	100
Площадь	10000	10000	10000	10000	10000
Сумма	50000	50000	50000	50000	50000

© 2017 657433-27-10-2017-пкт. 1


Заполнение из линцидафта в геодезии территории
координатно Руково п. Томск Новокузнецк областной водоканал

Основные части проекта линцидафта
территории

Раздел	Лист	Страницы
ПЛТ	93	95

Число линцидафта территории

ООО "Водоканал"

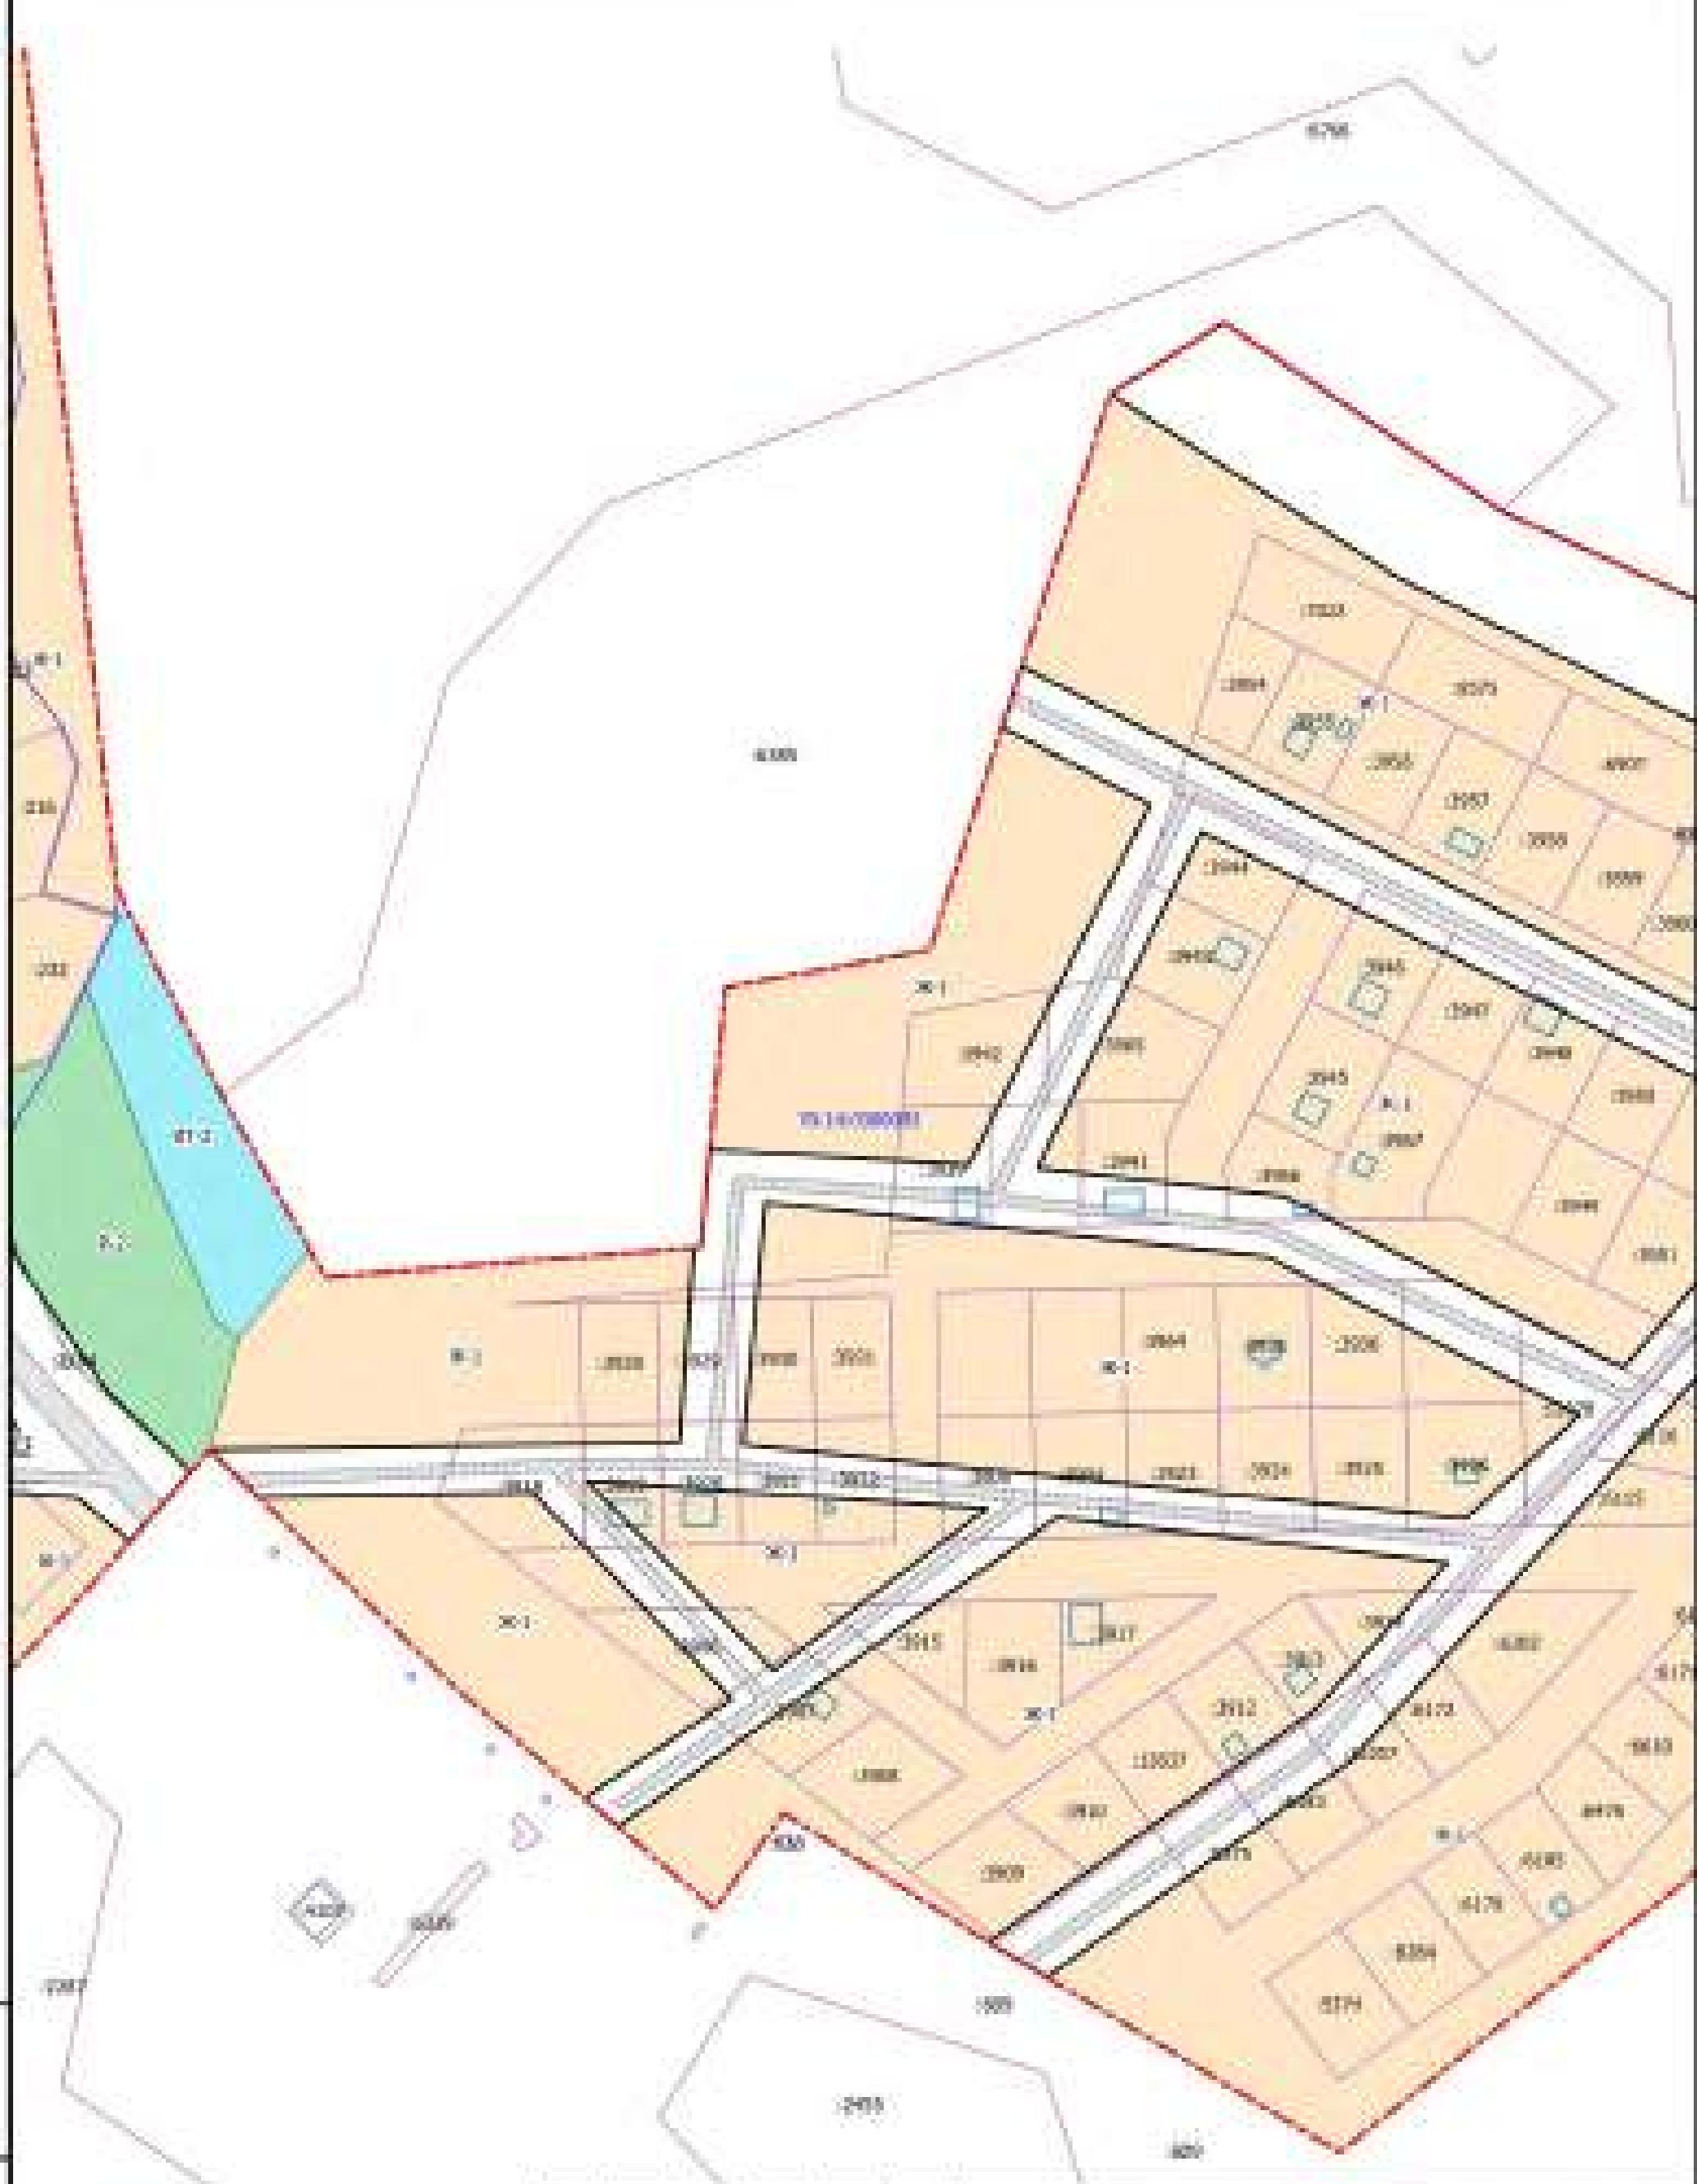

Насел. пункт.

Село Красное

Красногородский район Тверской области

© 2017 657433-27-19-2017-0001

Земельный участок в земельных территориях
населенного пункта с. Красное Моршанского района Тверской области


Номер	Вид	Участок	Номер	Разделка	Дата
Изъятие земель	СТ	Неск			
Параллелизация	СТ	Неск			

Основные части проекта земельного участка

Номер	Лист	Страницы
071	94	95

Частные земельные территории

ООО "Зем-парк"

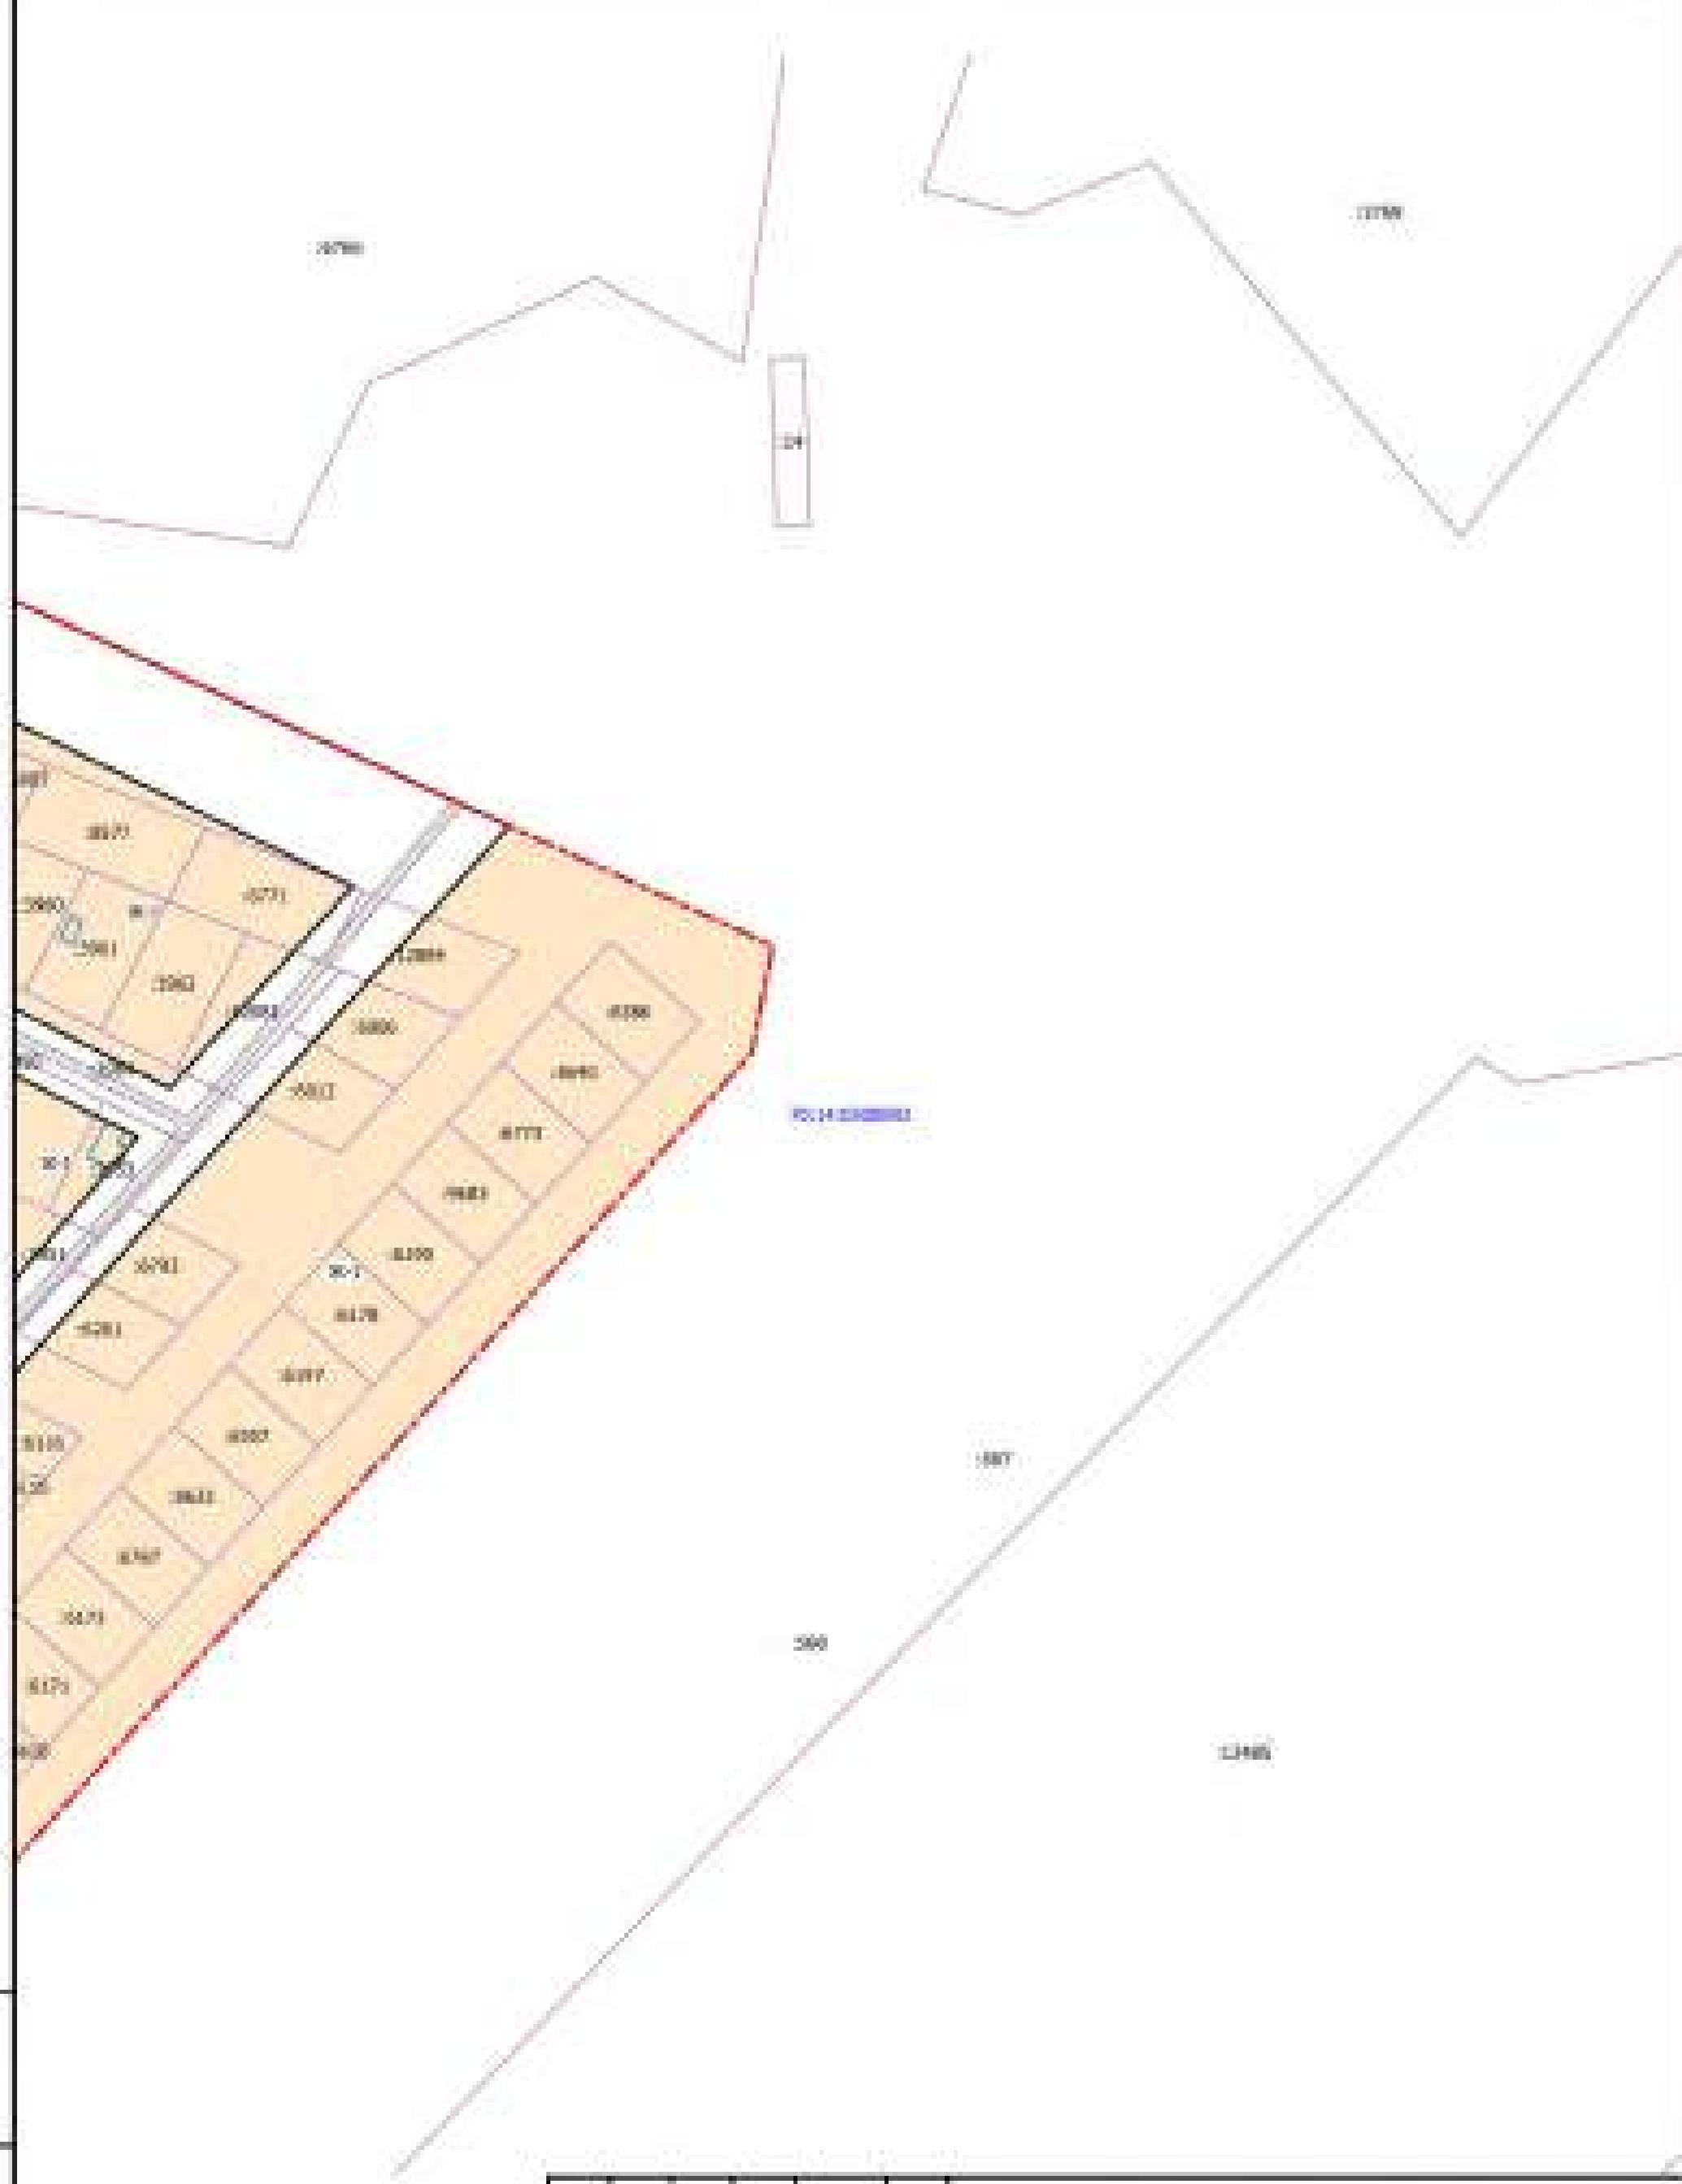

Но.	Номер	Номер

Кадастровый план № 11798
План кадастрового участка № 11798

Ном.	Начало	Средн.	Конец	Границы	Дата
Несколько	11798				
Широкое	11798				

© 2017 651433-27-19-2017-007-1

Заполнено на основании кадастровых изысканий
исполнителя Рудаков А. Михаил Николаевский Филиал УФСРПН Н

Основные части проекта геодезической
изыскательской

Базис	Лин.	Площ.
95	95	95

Частные геодезические территории

ООО "Эдак партнер"