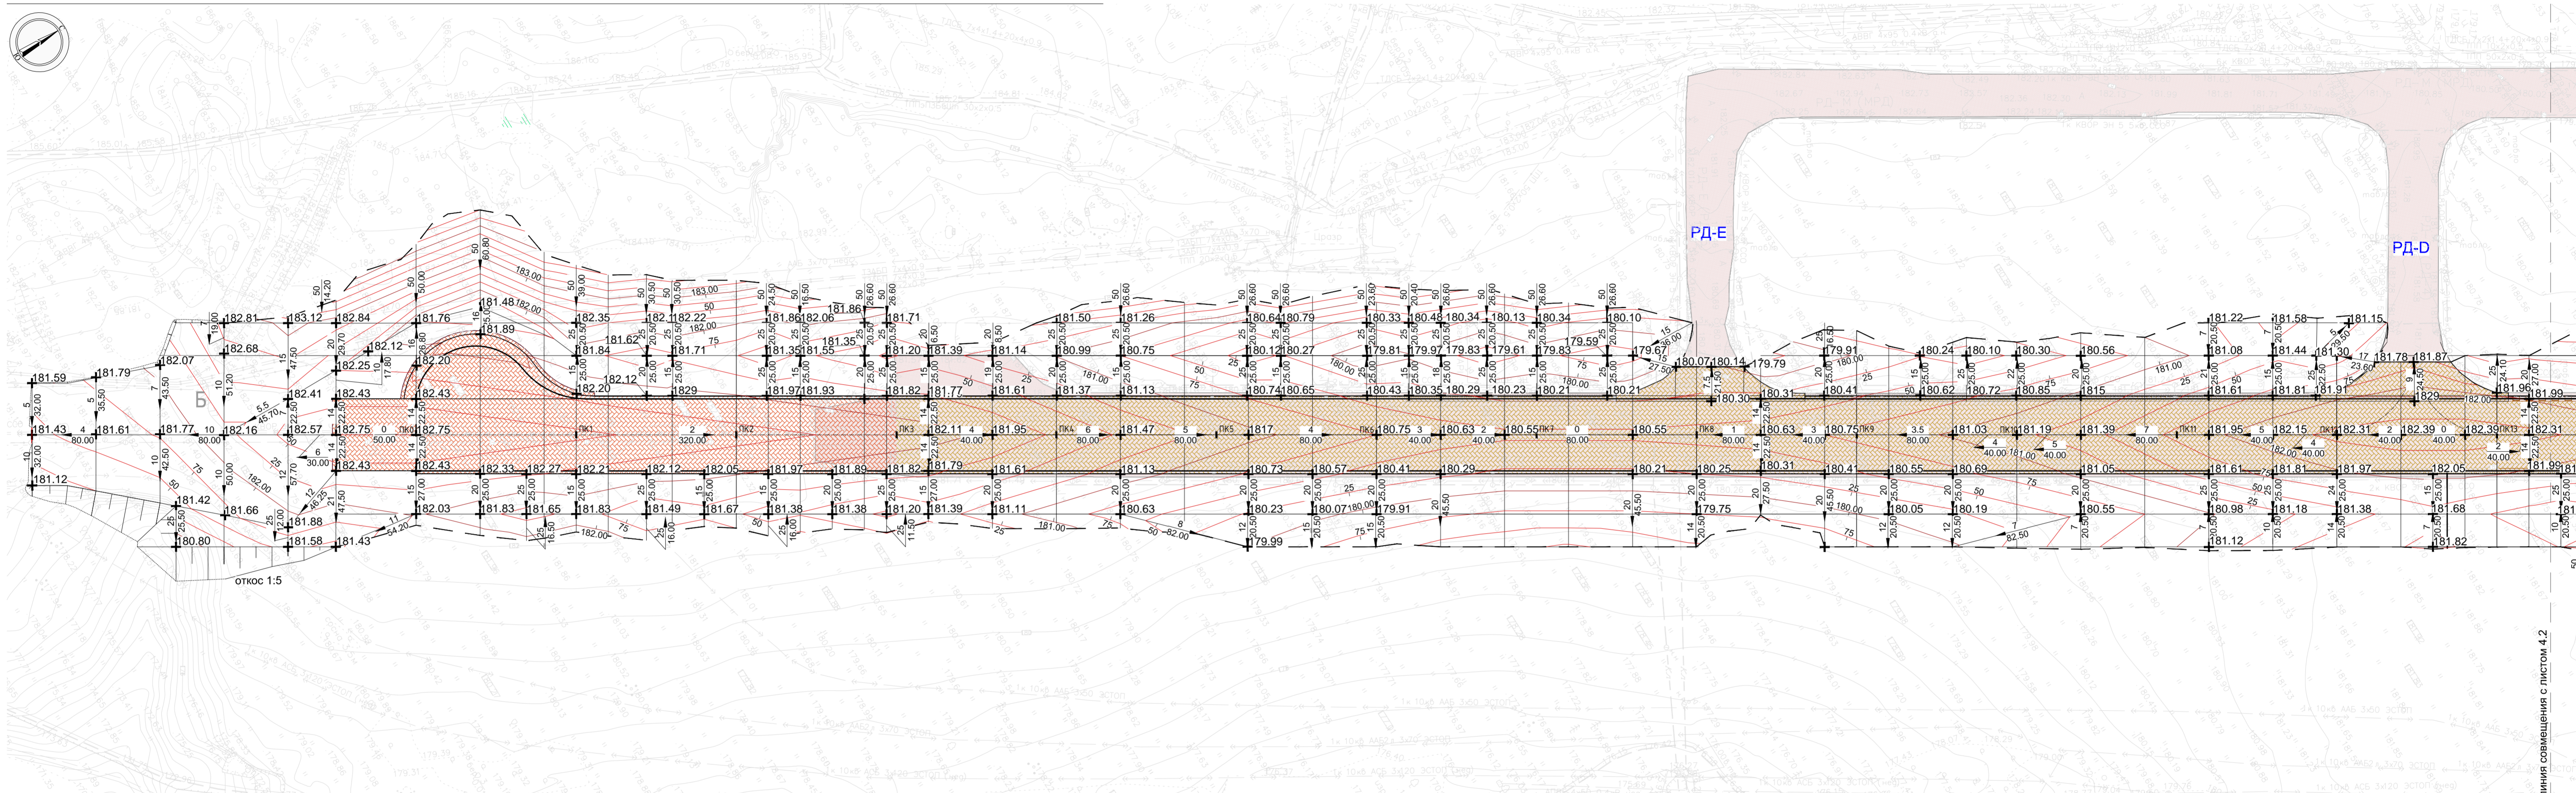
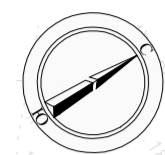


ДОКУМЕНТАЦИЯ ПО ПЛАНИРОВКЕ ТЕРРИТОРИИ ДЛЯ РАЗМЕЩЕНИЯ ОБЪЕКТА "РЕКОНСТРУКЦИЯ АЭРОПОРТОВОГО КОМПЛЕКСА "БОГАШЕВО" (Г.ТОМСК)"  
 ПРОЕКТ ПЛАНИРОВКИ ТЕРРИТОРИИ  
 ЧЕРТЕЖ ВЕРТИКАЛЬНОЙ ПЛАНИРОВКИ И ИНЖЕНЕРНОЙ ПОДГОТОВКИ ТЕРРИТОРИИ



откос 1:5

линия совмещения с листом 4.2

Условные обозначения и изображения :






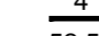


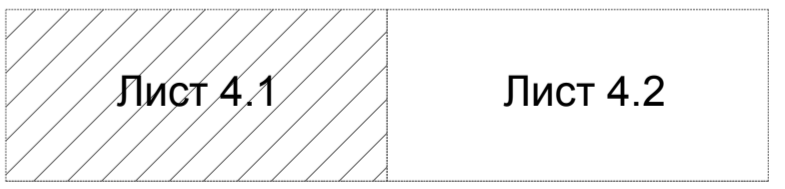

-  - Существующие аэродромные покрытия
-  - Демонтируемые аэродромные покрытия
-  - Реконструируемые и проектируемые аэродромные покрытия
- 180.00 - Проектная отметка поверхности покрытия
-  - Проектная горизонталь и её номер
-  - Линия нулевых работ
-  - уклон,‰
-  - направление
-  - расстояние, м

Схема расположения листов



Инв.№ подл. | Подпись и дата | Взам. инв. №

А-3859-ППТ2					
Изм.	Кол.уч.	Лист	№ док.	Подпись	Дата
Документация по планировке территории для размещения объекта "Реконструкция аэропортового комплекса "Богашево" (г. Томск)"					
ПРОЕКТ ПЛАНИРОВКИ ТЕРРИТОРИИ МАТЕРИАЛЫ ПО ОБОСНОВАНИЮ			Стадия	Лист	Листов
			ППТ	4.1 4	2 5
Чертеж вертикальной планировки и инженерной подготовки территории М 1:2000					
Разработал	Косенко				
Проверил	Буянина				
Нач. отд. №8	Ромашкова				
ГИП	Ланин				