


Приложение №1 к распоряжению Департамента
градостроительного развития Томской области
от "___" _____ 2025 г. № _____

Условные обозначения:

- | | |
|---|--|
| •1 | Характерная точка проектной границы публичного сервитута |
|  | Проектная граница публичного сервитута |
|  | Границы сооружений ЕГРН |
|  | Ось существующего сооружения |
| 70:14:0319002 | Граница/номер кадастрового квартала |
|  | Границы земельных участков ЕГРН |
| :82 | Обозначение кадастрового номера |

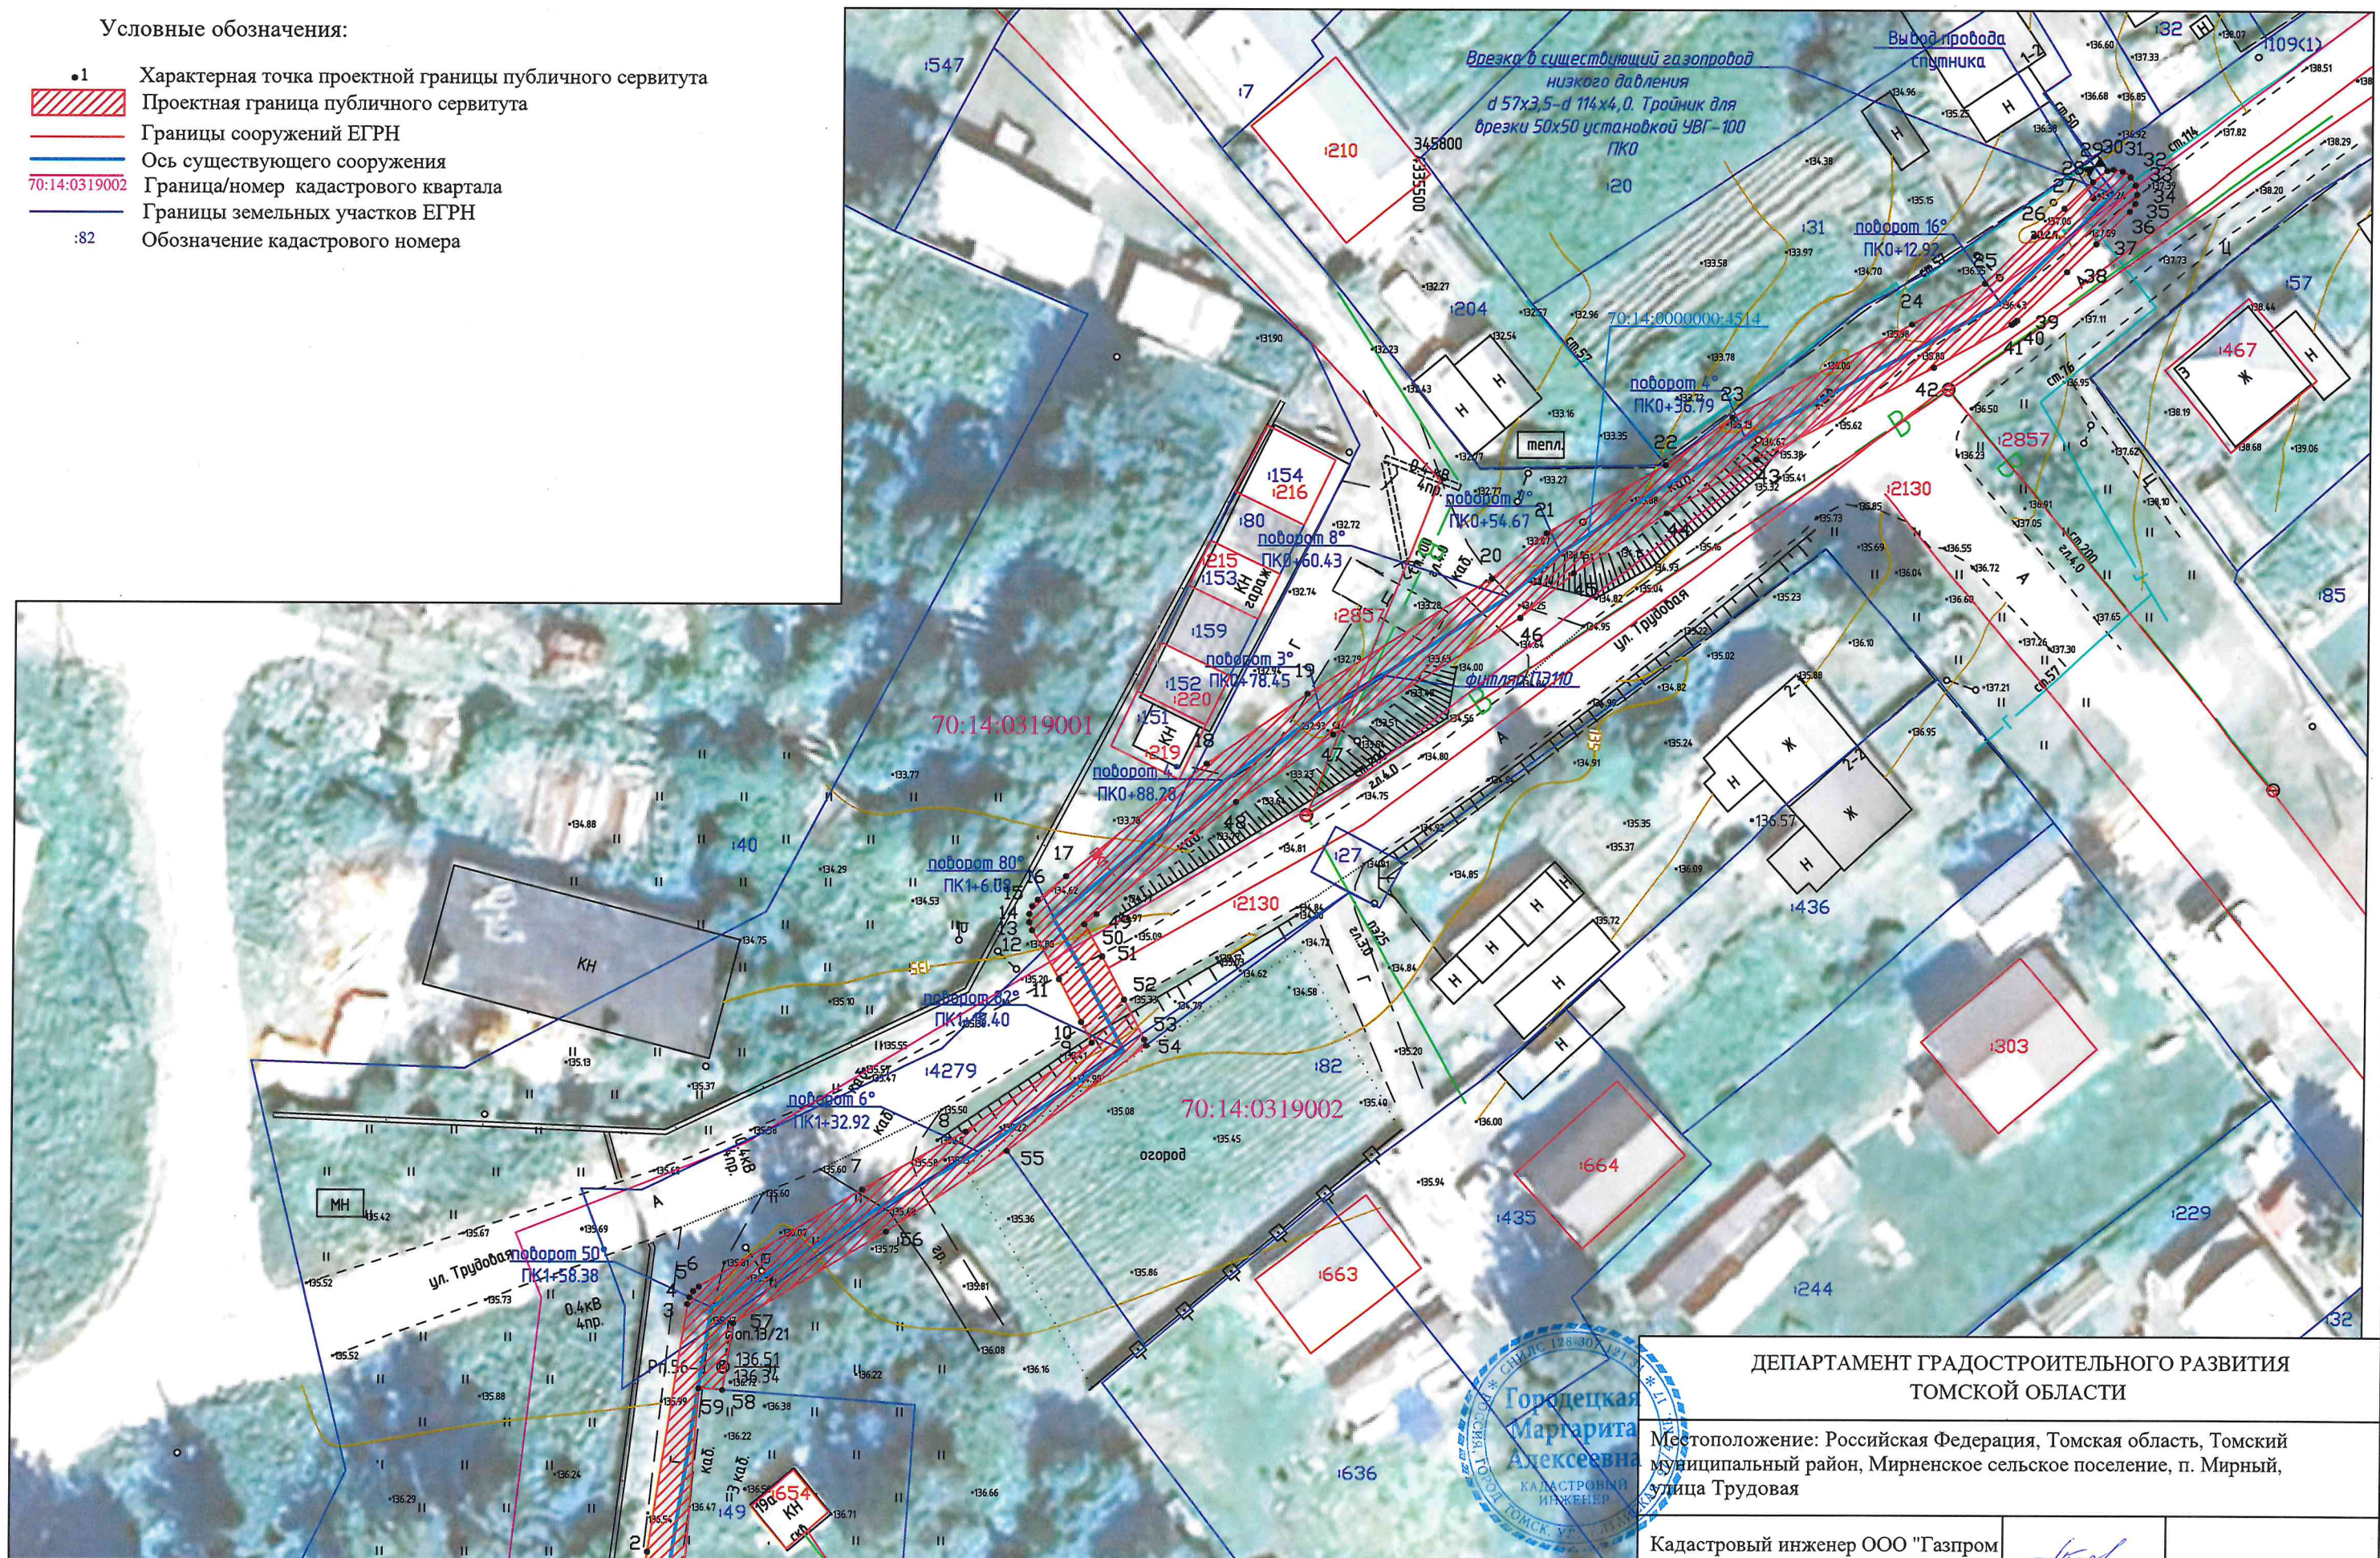

ДЕПАРТАМЕНТ ГРАДОСТРОИТЕЛЬНОГО РАЗВИТИЯ
ТОМСКОЙ ОБЛАСТИ

Местоположение: Российская Федерация, Томская область, Томский муниципальный район, Мирненское сельское поселение, п. Мирный, улица Трудовая

Кадастровый инженер ООО "Газпром газораспределение Сибирь"

М.А. Городецкая

СХЕМА РАСПОЛОЖЕНИЯ ГРАНИЦ ПУБЛИЧНОГО СЕРВИТУТА НА КАДАСТРОВОМ ПЛАНЕ ТЕРРИТОРИИ



Масштаб 1:500

Условные обозначения:

- 1 Характерная точка границы публичного сервитута
- Граница публичного сервитута
- Границы сооружений ЕГРН
- Ось существующего сооружения
- 70:14:0319002 Граница/номер кадастрового квартала
- Границы земельных участков ЕГРН
- :82 Обозначение кадастрового номера

Общая площадь публичного сервитута 1061 кв. м

Средняя квадратическая погрешность положения характерной точки 0.10 м

Система координат: МСК-70, зона 4

Обозначение характерных точек границ	Координаты, м		Обозначение характерных точек границ	Координаты, м	
№	X	Y	№	X	Y
1	345664.76	4335434.51	41	345785.92	4335549.78
2	345684.93	4335437.79	42	345782.38	4335543.43
3	345705.18	4335440.97	43	345774.79	4335528.65
4	345705.74	4335441.15	44	345770.40	4335521.32
5	345706.22	4335441.47	45	345765.45	4335513.72
6	345706.59	4335441.92	46	345761.75	4335509.30
7	345714.62	4335455.38	47	345752.13	4335493.96
8	345719.39	4335463.89	48	345746.55	4335486.00
9	345726.72	4335474.23	49	345737.30	4335474.55
10	345728.44	4335473.34	50	345736.47	4335473.54
11	345731.96	4335471.50	51	345733.83	4335475.03
12	345735.96	4335469.24	52	345730.28	4335476.88
13	345736.61	4335469.01	53	345727.01	4335478.58
14	345737.30	4335469.01	54	345726.51	4335478.76
15	345737.95	4335469.25	55	345717.82	4335467.30
16	345738.48	4335469.70	56	345711.15	4335457.36
17	345740.41	4335472.02	57	345703.63	4335444.78
18	345749.71	4335483.54	58	345698.13	4335443.91
19	345755.49	4335491.79	59	345698.27	4335441.96
20	345764.99	4335506.94	60	345678.29	4335440.49
21	345768.74	4335511.44	61	345664.14	4335438.46
22	345774.33	4335521.21	62	345622.17	4335432.72
23	345778.26	4335526.65	63	345594.51	4335429.03
24	345785.92	4335541.58	64	345594.11	4335431.35
25	345789.28	4335547.59	65	345590.31	4335430.68
26	345793.16	4335551.52	66	345590.58	4335428.20
27	345795.46	4335554.00	67	345590.20	4335427.86
28	345797.65	4335556.41	68	345589.86	4335427.16
29	345798.56	4335557.59	69	345589.81	4335426.39
30	345798.65	4335558.10	70	345590.06	4335425.65
31	345798.49	4335558.87	71	345590.58	4335425.06
32	345798.05	4335559.51	72	345591.28	4335424.72
33	345797.39	4335559.94	73	345592.05	4335424.67
34	345796.63	4335560.08	74	345622.71	4335428.76
35	345795.86	4335559.92	1	345664.76	4335434.51
36	345795.22	4335559.48			
37	345792.54	4335556.74			
38	345790.24	4335554.26			
39	345786.25	4335550.20			
40	345786.07	4335550.00			

