

СХЕМА РАСПОЛОЖЕНИЯ ГРАНИЦ ПУБЛИЧНОГО СЕРВИТУТА НА КАДАСТРОВОМ ПЛАНЕ ТЕРРИТОРИИ

Приложение №1 к распоряжению Департамента градостроительного развития Томской области от " " 2025 г. №

Условные обозначения:

- 1 Характерная точка проектной границы публичного сервитута
- Проектная граница публичного сервитута
- Границы сооружений ЕГРН
- Ось существующего сооружения
- Ж-1 Обозначение территориальной зоны
- Границы земельных участков ЕГРН
- :88 Обозначение кадастрового номера
- 70:14:0307001 Граница/номер кадастрового квартала




ДЕПАРТАМЕНТ ГРАДОСТРОИТЕЛЬНОГО РАЗВИТИЯ
ТОМСКОЙ ОБЛАСТИ

Местоположение: Российская Федерация, Томская область, Томский муниципальный район, Мирненское сельское поселение, д. Большое Протопопово, ул. Нагорная, ул. Советская

Кадастровый инженер ООО "Газпром газораспределение Сибирь"

М.А. Городецкая

Масштаб 1:500

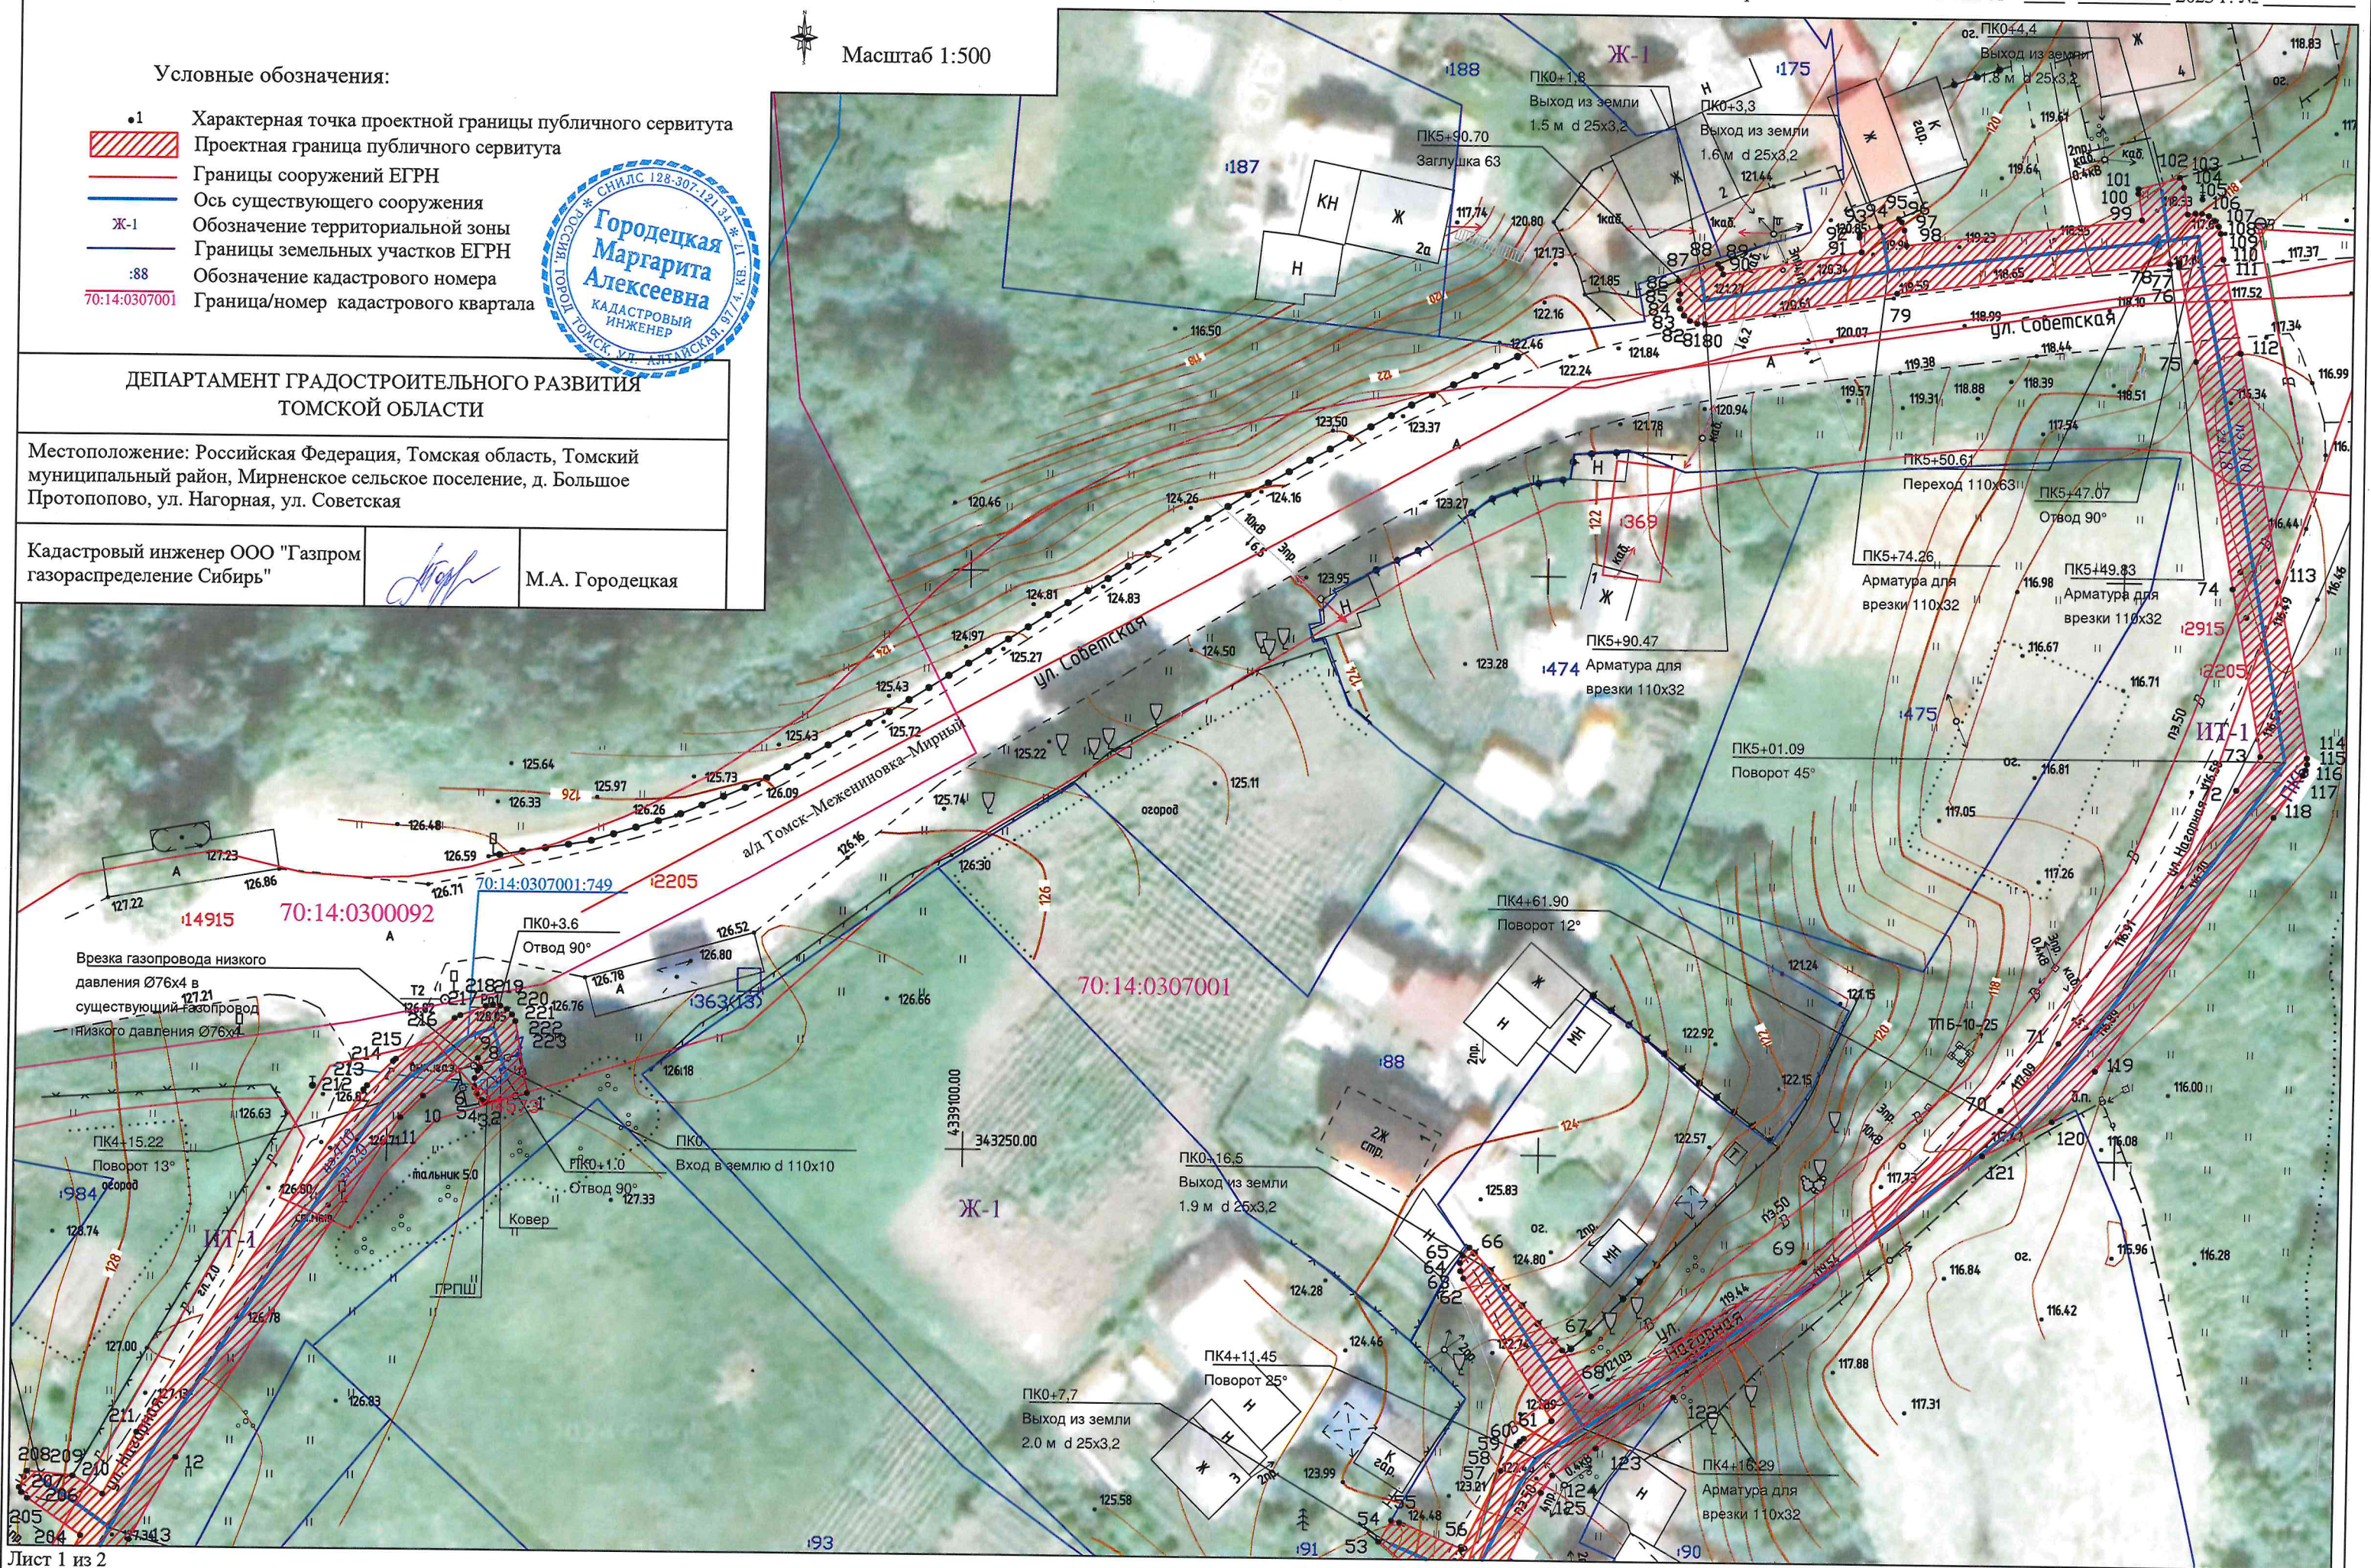



Масштаб 1:500

СХЕМА РАСПОЛОЖЕНИЯ ГРАНИЦ ПУБЛИЧНОГО СЕРВИТУТА НА КАДАСТРОВОМ ПЛАНЕ ТЕРРИТОРИИ



Условные обозначения:

- 1 Характерная точка проектной границы публичного сервитута
- Проектная граница публичного сервитута
- Границы сооружений ЕГРН
- Ось существующего сооружения
- Обозначение территориальной зоны
- Границы земельных участков ЕГРН
- Обозначение кадастрового номера
- Граница/номер кадастрового квартала

Общая площадь публичного сервитута 2598 кв. м														
Средняя квадратическая погрешность положения характерной точки 0.10 м														
Система координат: МСК-70, зона 4														
Обозначение характерных точек границ	Координаты, м		Обозначение характерных точек границ	Координаты, м		Обозначение характерных точек границ	Координаты, м		Обозначение характерных точек границ	Координаты, м		Обозначение характерных точек границ	Координаты, м	
№	X	Y	№	X	Y	№	X	Y	№	X	Y	№	X	Y
1	343254.47	4339062.14	51	343212.50	4339142.11	101	343333.97	4339200.66	151	343127.60	4339106.68	201	343157.15	4338986.48
2	343253.63	4339058.49	52	343213.67	4339140.29	102	343335.00	4339204.24	152	343119.81	4339120.28	202	343154.16	4338990.95
3	343253.81	4339058.19	53	343216.67	4339136.67	103	343334.15	4339204.61	153	343120.29	4339120.56	203	343171.83	4339000.96
4	343254.35	4339057.75	54	343218.46	4339137.74	104	343331.82	4339204.95	154	343120.79	4339120.97	204	343216.08	4339023.83
5	343255.01	4339057.53	55	343218.32	4339138.49	105	343331.94	4339205.70	155	343119.27	4339124.27	205	343219.21	4339019.29
6	343255.70	4339057.55	56	343216.09	4339143.91	106	343331.93	4339206.34	156	343118.31	4339124.04	206	343219.70	4339018.79
7	343256.35	4339057.80	57	343222.83	4339147.19	107	343331.73	4339206.94	157	343117.82	4339123.76	207	343220.13	4339018.59
8	343256.61	4339058.03	58	343225.00	4339148.55	108	343331.34	4339207.45	158	343109.94	4339137.51	208	343221.52	4339019.23
9	343257.44	4339057.80	59	343225.34	4339148.82	109	343330.81	4339207.81	159	343109.68	4339137.97	209	343221.17	4339023.10
10	343254.12	4339053.11	60	343225.61	4339149.16	110	343330.20	4339207.99	160	343109.23	4339138.51	210	343219.62	4339025.75
11	343252.27	4339051.17	61	343227.15	4339151.54	111	343328.01	4339208.25	161	343108.63	4339138.86	211	343224.94	4339028.74
12	343222.82	4339032.13	62	343239.32	4339143.67	112	343319.89	4339209.90	162	343107.95	4339138.98	212	343254.64	4339047.94
13	343215.78	4339028.18	63	343239.96	4339143.40	113	343300.34	4339213.48	163	343107.26	4339138.86	213	343255.00	4339048.24
14	343171.67	4339005.38	64	343240.66	4339143.37	114	343285.10	4339216.28	164	343106.66	4339138.52	214	343257.12	4339050.46
15	343170.52	4339007.42	65	343241.32	4339143.57	115	343284.58	4339216.30	165	343106.21	4339137.99	215	343257.31	4339050.70
16	343170.01	4339007.98	66	343241.99	4339144.15	116	343284.07	4339216.19	166	343106.06	4339137.58	216	343260.88	4339055.74
17	343166.85	4339005.99	67	343233.25	4339152.36	117	343283.60	4339215.96	167	343104.39	4339136.62	217	343261.14	4339056.22
18	343167.04	4339005.44	68	343229.31	4339154.91	118	343279.96	4339213.45	168	343106.14	4339133.08	218	343261.95	4339058.43
19	343168.15	4339003.47	69	343241.06	4339173.15	119	343257.83	4339198.18	169	343107.47	4339133.78	219	343262.07	4339059.07
20	343150.27	4338993.34	70	343254.38	4339190.05	120	343253.43	4339194.48	170	343112.37	4339125.22	220	343261.98	4339059.71
21	343139.75	4338987.01	71	343260.19	4339194.94	121	343250.40	4339188.54	171	343110.88	4339124.37	221	343261.70	4339060.29
22	343138.77	4338988.84	72	343282.24	4339210.15	122	343229.32	4339162.00	172	343110.60	4339124.13	222	343261.24	4339060.74
23	343134.13	4339008.43	73	343285.19	4339212.19	123	343224.87	4339155.39	173	343112.31	4339120.70	223	343260.66	4339061.03
24	343134.01	4339008.78	74	343299.62	4339209.54	124	343222.49	4339151.69	174	343112.86	4339120.89	1	343254.47	4339062.14
25	343133.84	4339009.09	75	343319.15	4339205.97	125	343220.98	4339150.74	175	343114.36	4339121.75			
26	343119.07	4339030.86	76	343327.29	4339204.31	126	343212.65	4339146.69	176	343124.14	4339104.67			
27	343106.30	4339053.15	77	343327.67	4339204.26	127	343210.77	4339145.72	177	343111.03	4339097.06			
28	343096.47	4339069.06	78	343327.55	4339203.51	128	343210.50	4339146.18	178	343092.10	4339085.09			
29	343090.92	4339076.92	79	343324.73	4339179.87	129	343209.87	4339146.64	179	343085.69	4339081.18			
30	343089.58	4339078.87	80	343321.92	4339163.14	130	343209.11	4339146.83	180	343085.20	4339080.75			
31	343094.23	4339081.70	81	343321.92	4339162.45	131	343208.34	4339146.71	181	343084.87	4339080.20			
32	343099.99	4339085.34	82	343322.17	4339161.80	132	343207.67	4339146.31	182	343084.73	4339079.56			
33	343106.12	4339082.99	83	343322.62	4339161.27	133	343207.21	4339145.68	183	343084.81	4339078.92			
34	343105.38	4339084.63	84	343323.22	4339160.93	134	343207.02	4339144.92	184	343085.09	4339078.33			
35	343111.06	4339082.45	85	343323.91	4339160.81	135	343207.14	4339144.15	185	343087.65	4339074.63			
36	343111.59	4339083.83	86	343324.48	4339160.92	136	343207.22	4339143.93	186	343093.10	4339066.91			
37	343105.76	4339086.07	87	343325.64	4339160.76	137	343188.88	4339135.03	187	343102.88	4339051.08			
38	343106.57	4339087.09	88	343327.09	4339164.17	138	343188.60	4339135.80	188	343115.67	4339028.74			
39	343104.21	4339088.01	89	343326.74	4339164.47	139	343188.19	4339136.46	189	343130.32	4339007.15			
40	343112.54	4339094.51	90	343326.23	4339164.65	140	343187.55	4339136.92	190	343134.93	4338987.66			
41	343132.10	4339106.38	91	343328.26	4339176.72	141	343186.79	4339137.10	191	343135.12	4338987.17			
42	343142.11	4339110.91	92	343329.50	4339176.51	142	343186.02	4339136.98	192	343137.21	4338983.29			
43	343153.70	4339116.04	93	343329.84	4339176.52	143	343185.36	4339136.57	193	343137.60	4338982.79			
44	343161.83	4339119.36	94	343330.48	4339178.30	144	343184.90	4339135.93	194	343138.13	4338982.43			
45	343165.85	4339121.00	95	343331.18	4339179.91	145	343184.72	4339135.17	195	343138.74	4338982.25			
46	343176.00	4339125.62	96	343330.89	4339180.18	146	343184.84	4339134.40	196	343139.38	4338982.28			
47	343182.23	4339128.65	97	343330.16	4339180.45	147	343185.24	4339133.33	197	343139.97	4338982.51			
48	343182.74	4339127.84	98	343328.85	4339180.67	148	343154.16	4339119.47	198	343150.70	4338988.93			
49	343188.64	4339130.47	99	343331.28	4339200.99	149	343133.53	4339110.11	199	343153.83	4338984.26			
50	343210.63	4339141.14	100	343333.57	4339200.65	150	343133.36	4339110.02	200	343154.20	4338983.89			