


Чертеж межевания территории

Схема расположения выносных листов

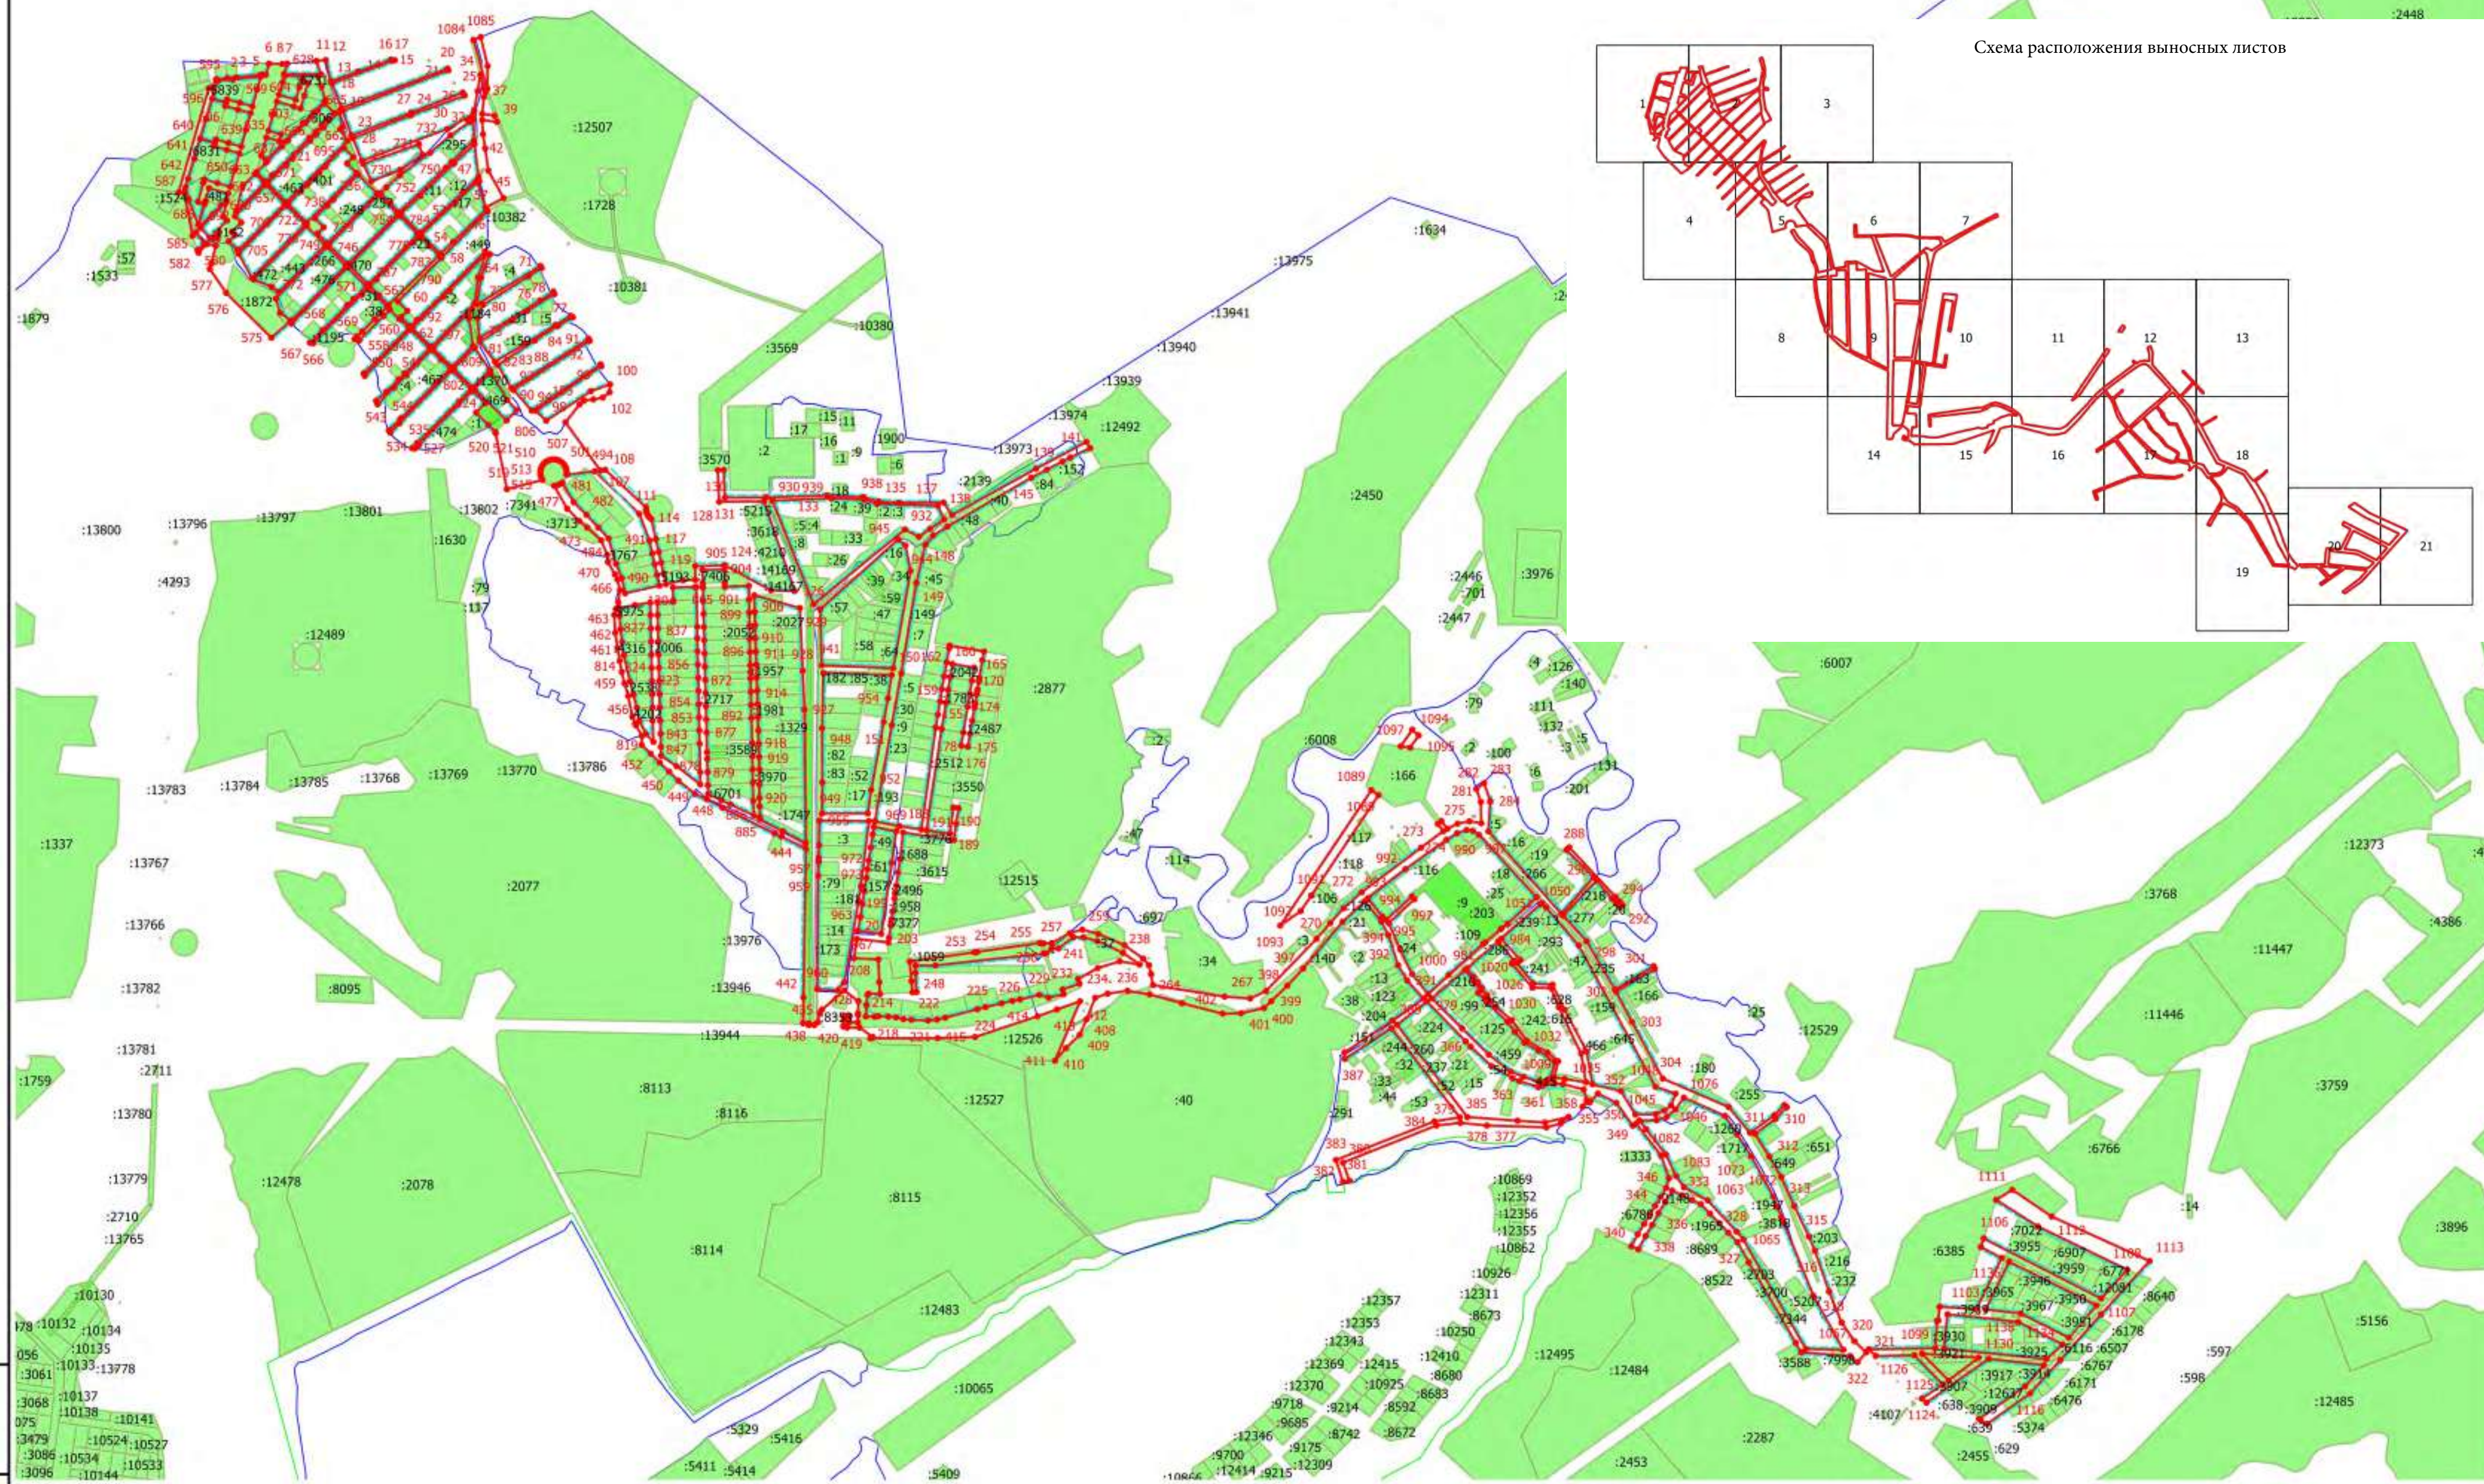

Масштаб 1:10000

Изм. № подл. Подпись и дата

Условные обозначения:

- Границы планируемых элементов планировочной структуры
- Утвержденные красные линии
- Линии отступа от красных линий в целях определения мест допустимого размещения зданий, строений, сооружений
- Границы земельных участков по сведениям ЕГРН
- Границы кадастрового квартала
- Границы муниципального образования п.Трубачево по сведениям ЕГРН
- № 10 № поворотной точки
- 2078 Кадастровый номер земельного участка
- 70:14:000092 Кадастровый номер кадастрового квартала

Ф 2017.457433-27-10-2017-ПМТ.3

Документация по планировке и межеванию территории населенного пункта п. Мирный Мирненского сельского поселения


Основная часть проекта межевания территории

Чертеж межевания территории

Стадия Лист Листов

ПМТ 17 38


ООО "Ваш партнер"

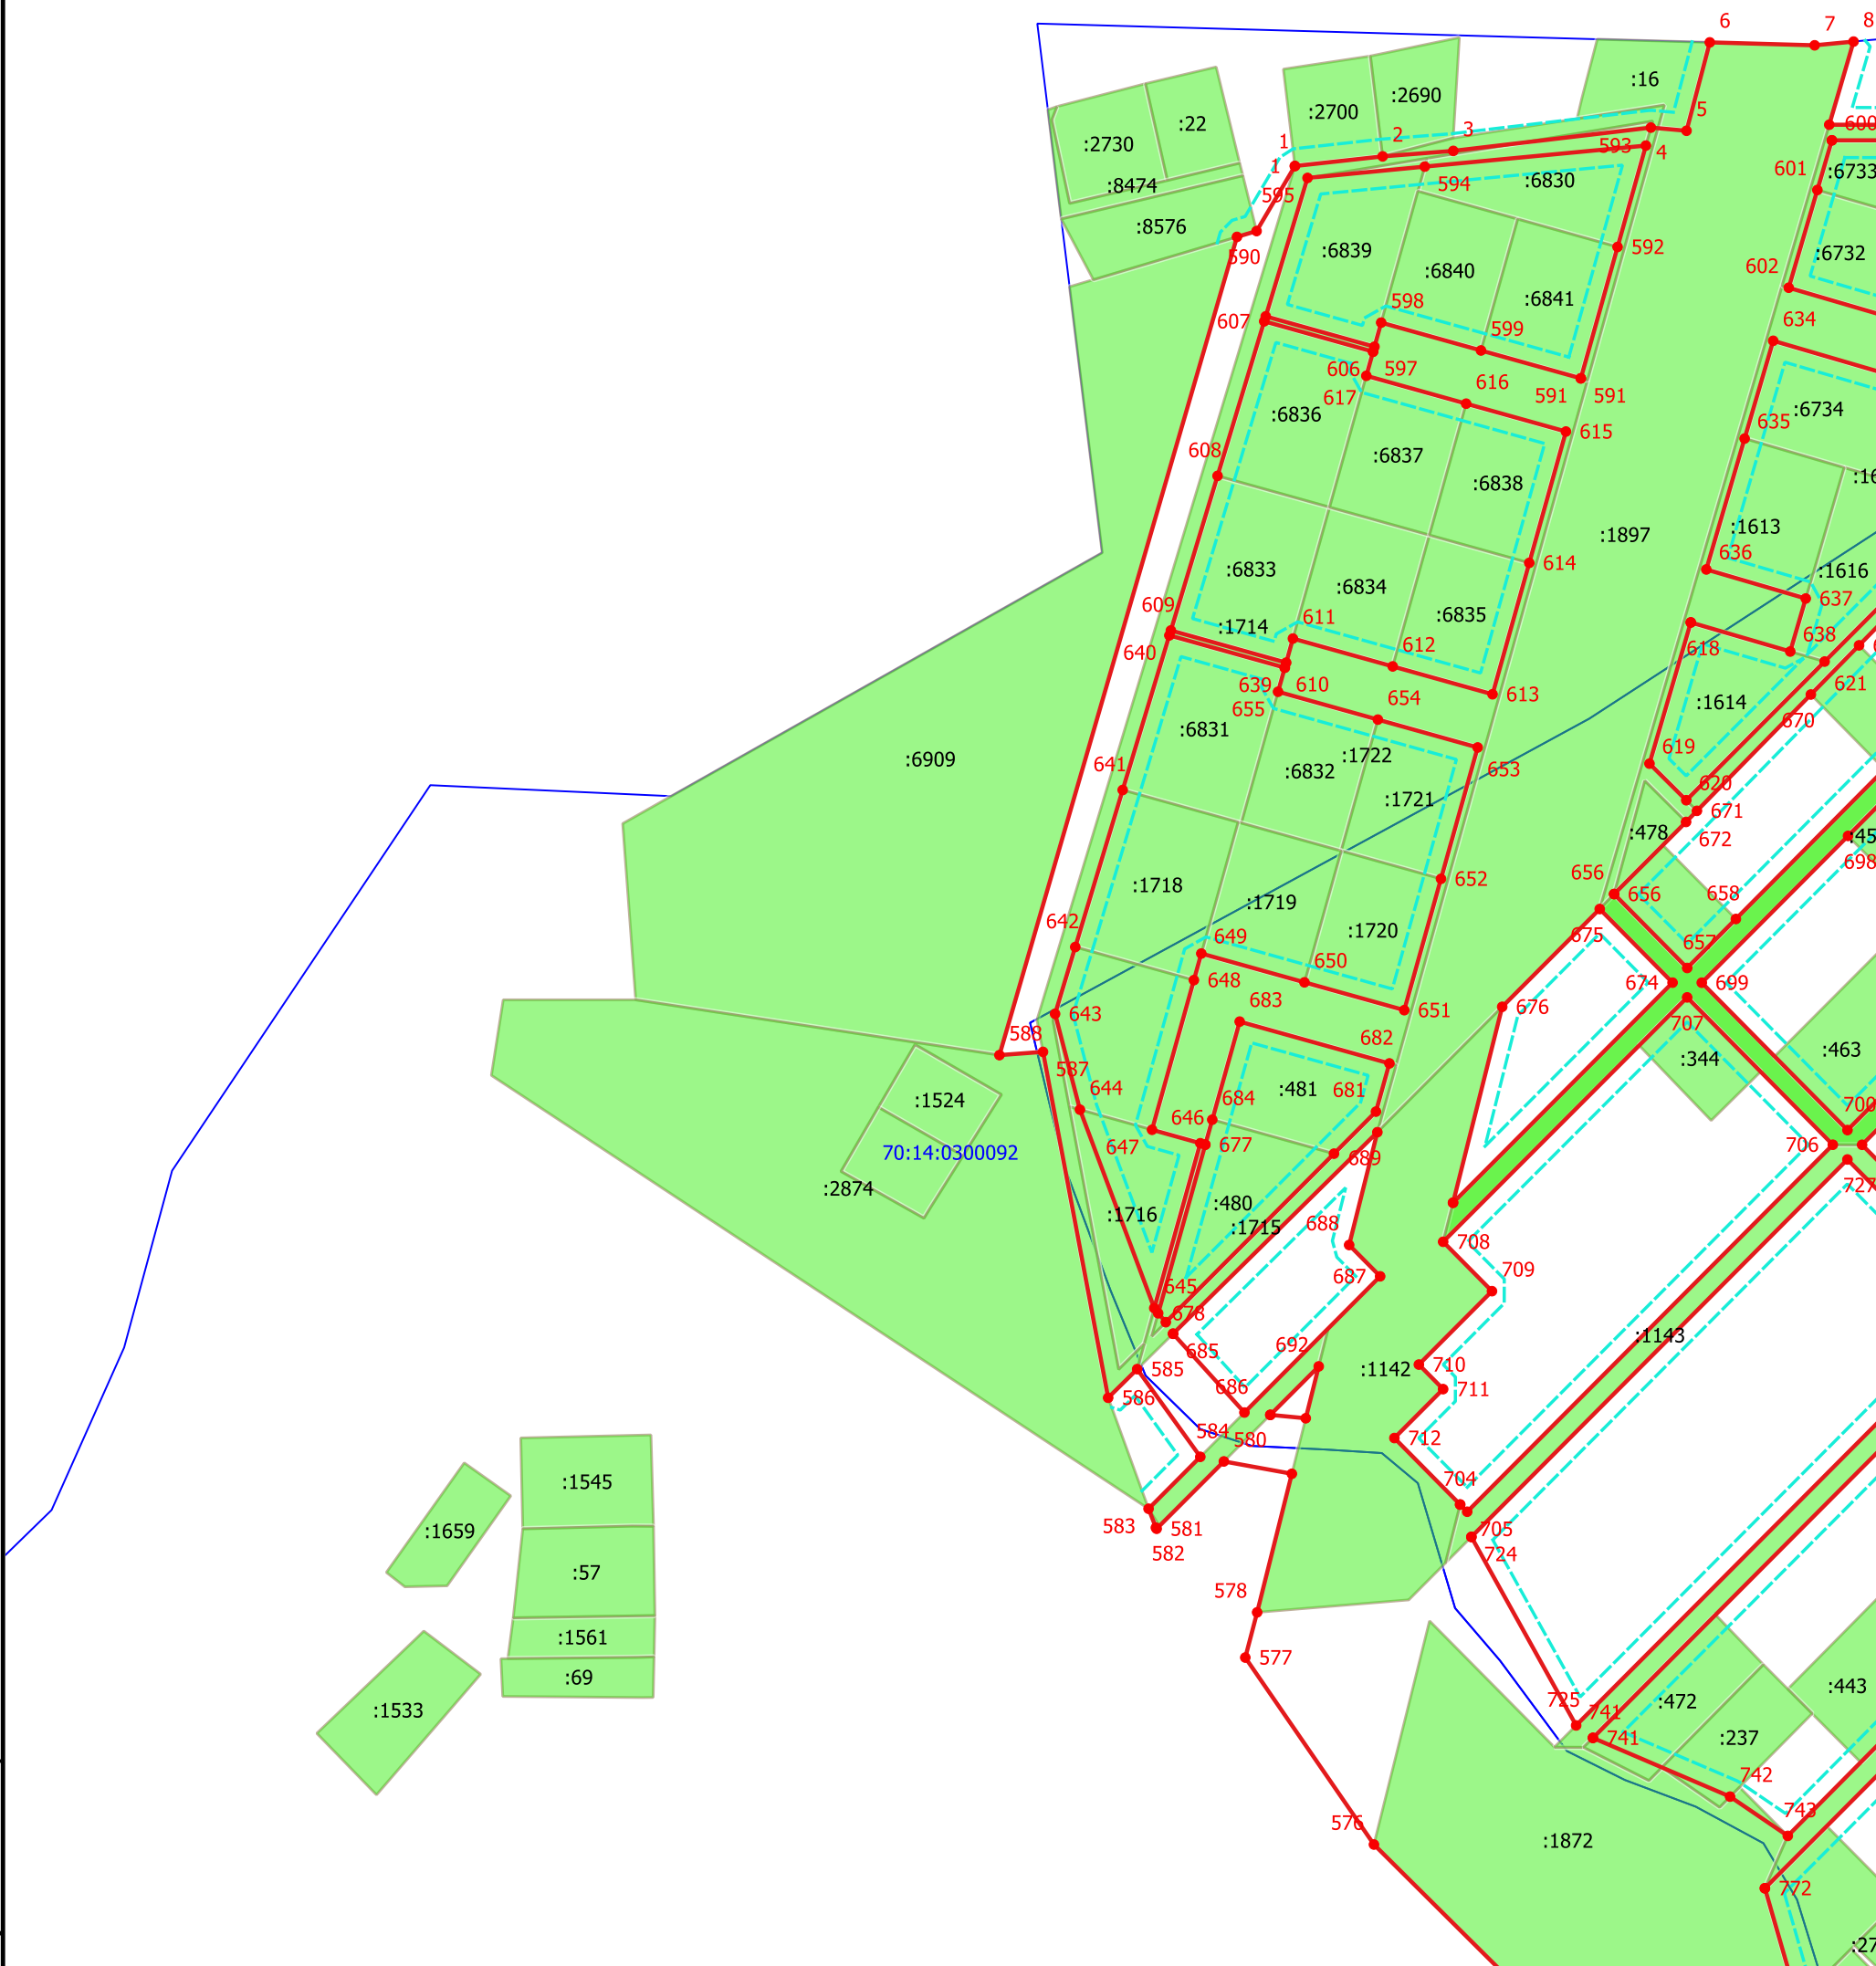

Условные обозначения приведены на 17 листе


						Ф.2017.457433-27-10-2017-ПМТ.3			
						Документация по планировке и межеванию территории населенного пункта п. Мирный Мирненского сельского поселения			
Изм.	Кол.уч.	Лист	Недок.	Подпись	Дата	Основная часть проекта межевания территории	Стадия	Лист	Листов
Разработал		С.Э. Майер					ПМТ	18	38
Директор		И.С. Переминин				Чертеж межевания территории	ООО "Ваш партнер"		

Формат

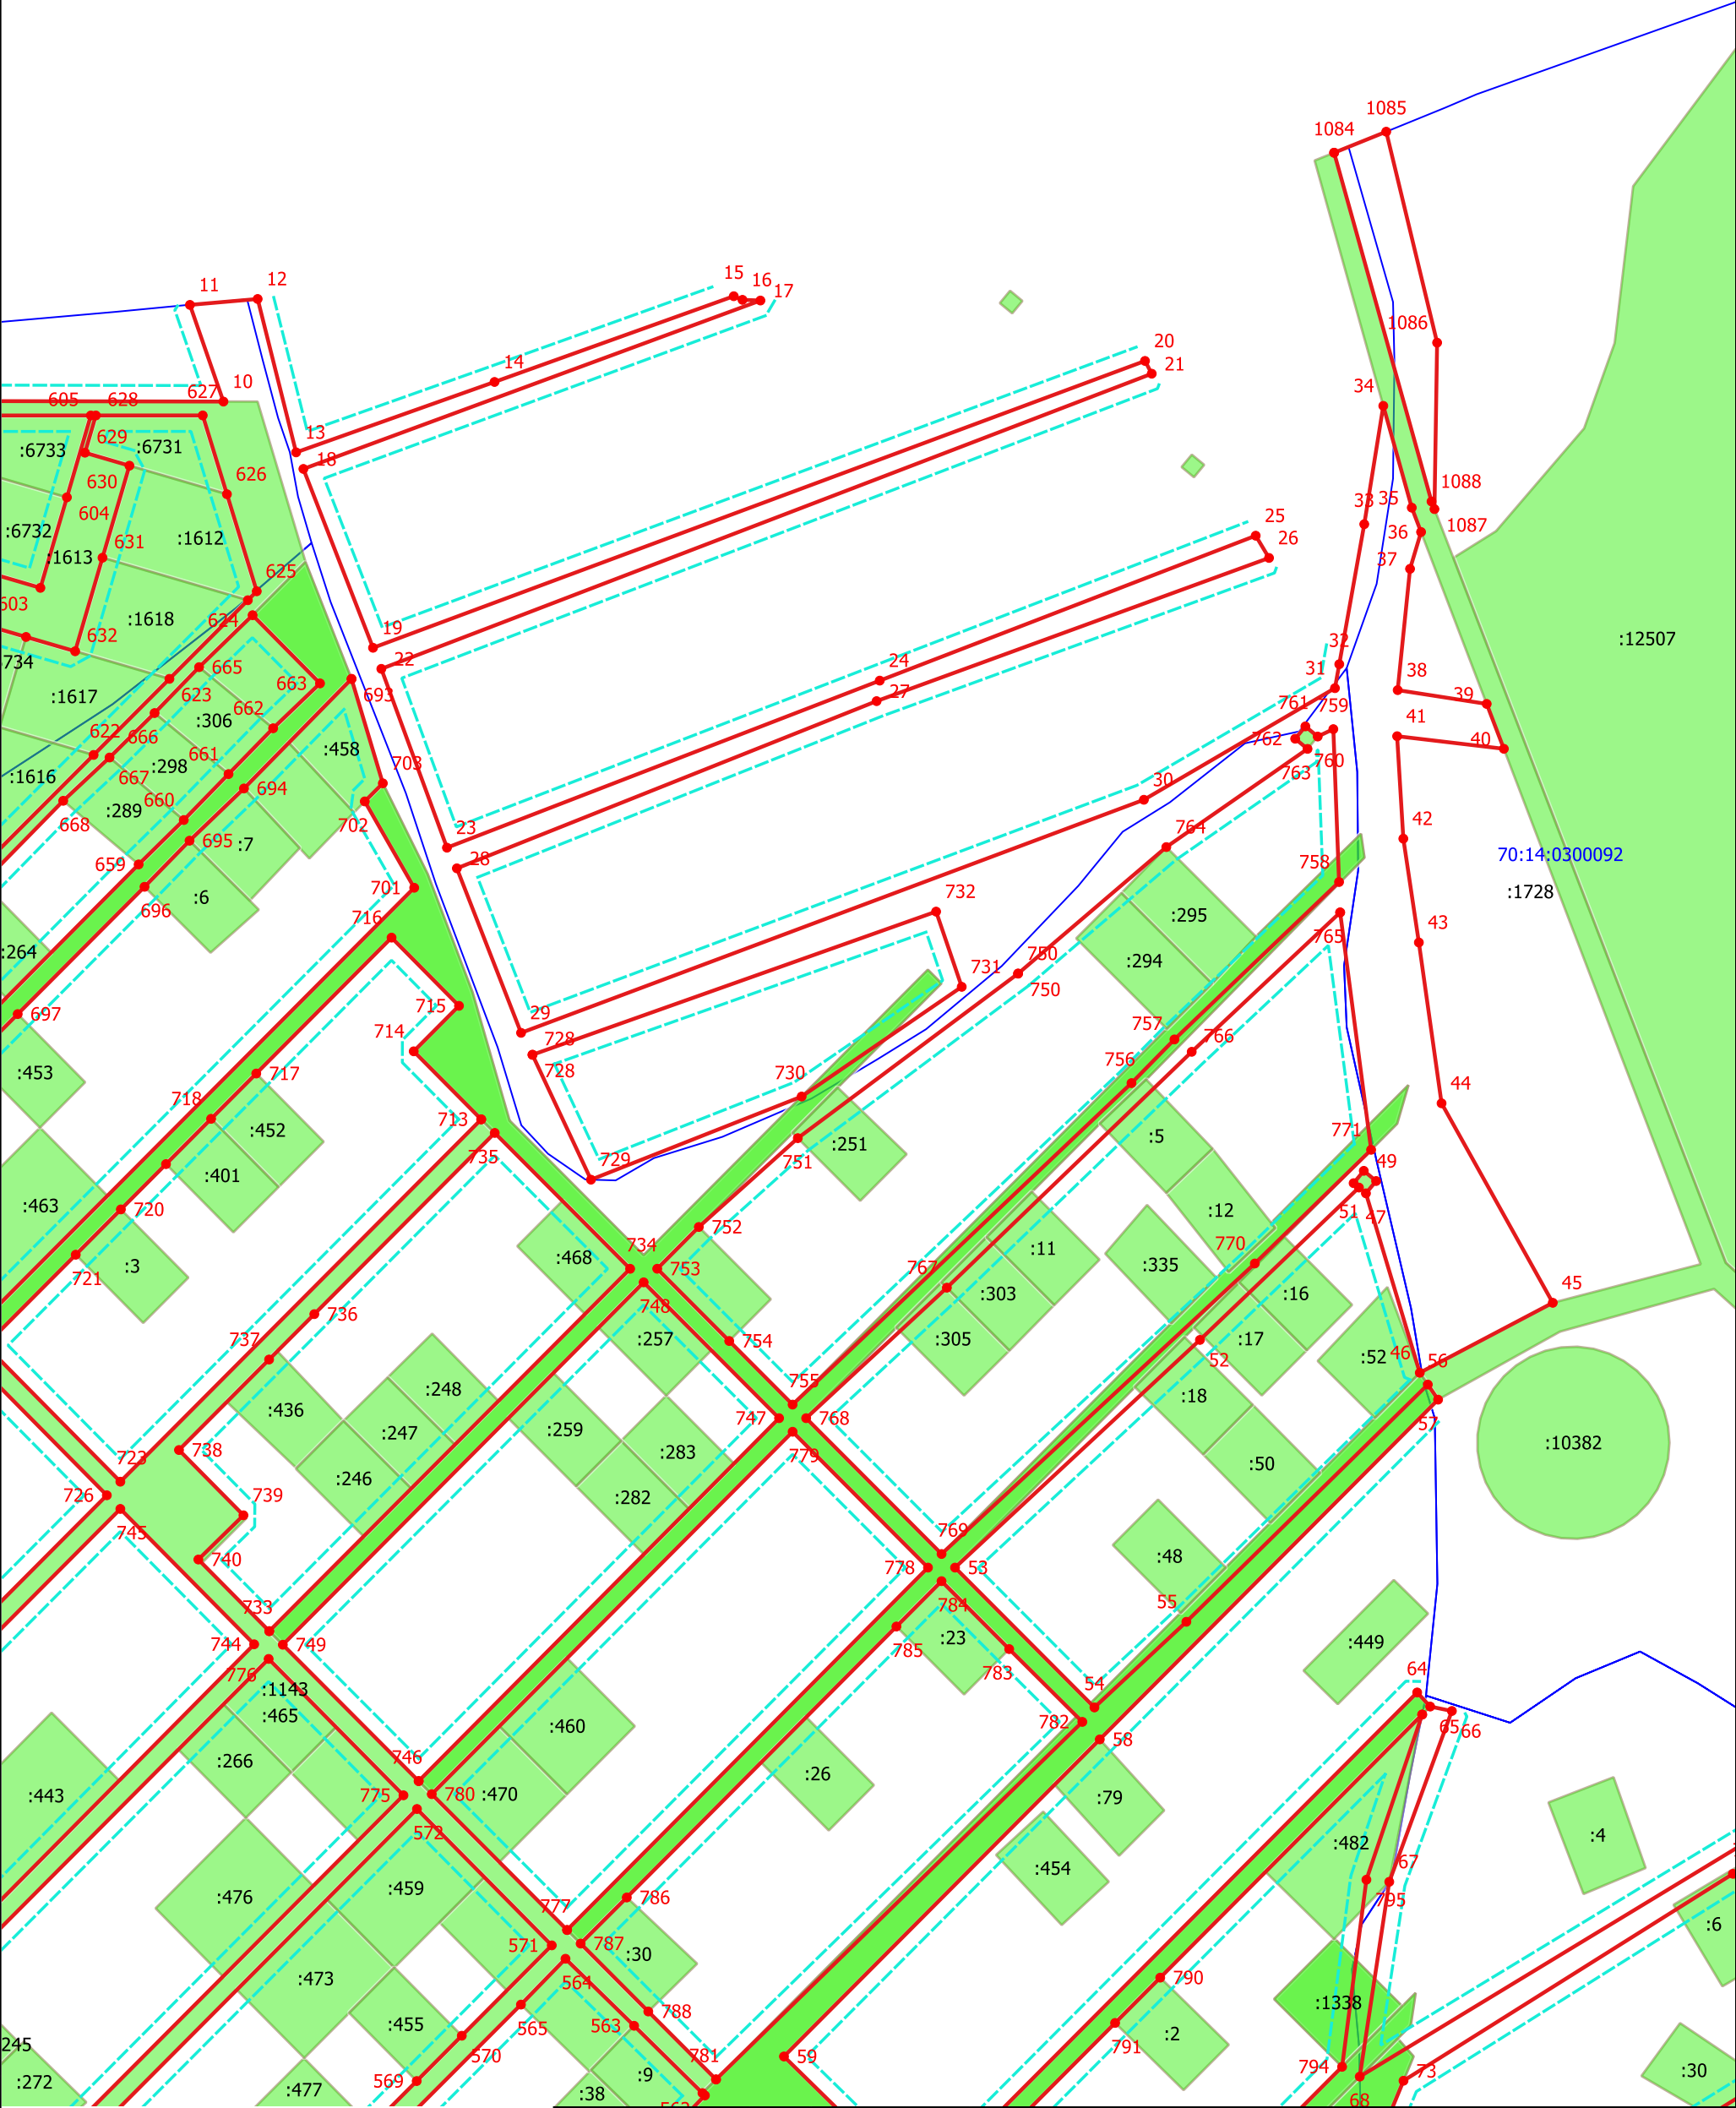

Инв. № подл.	Взам. инв. №					
	Подпись и дата					
	Масштаб 1:2000					
	Условные обозначения приведены на 17 листе					
	Изм.	Кол.уч.	Лист	Недок.	Подпись	Дата
	Разработал		С.Э. Майер			
	Директор		И.С. Перемигин			


Ф. 2017.457433-27-10-2017-ПМТ.3			
Документация по планировке и межеванию территории населенного пункта п. Мирный Мирненского сельского поселения			
Основная часть проекта межевания территории	Стадия	Лист	Листов
	ПМТ	19	38
Чертеж межевания территории		ООО "Ваш партнер"	

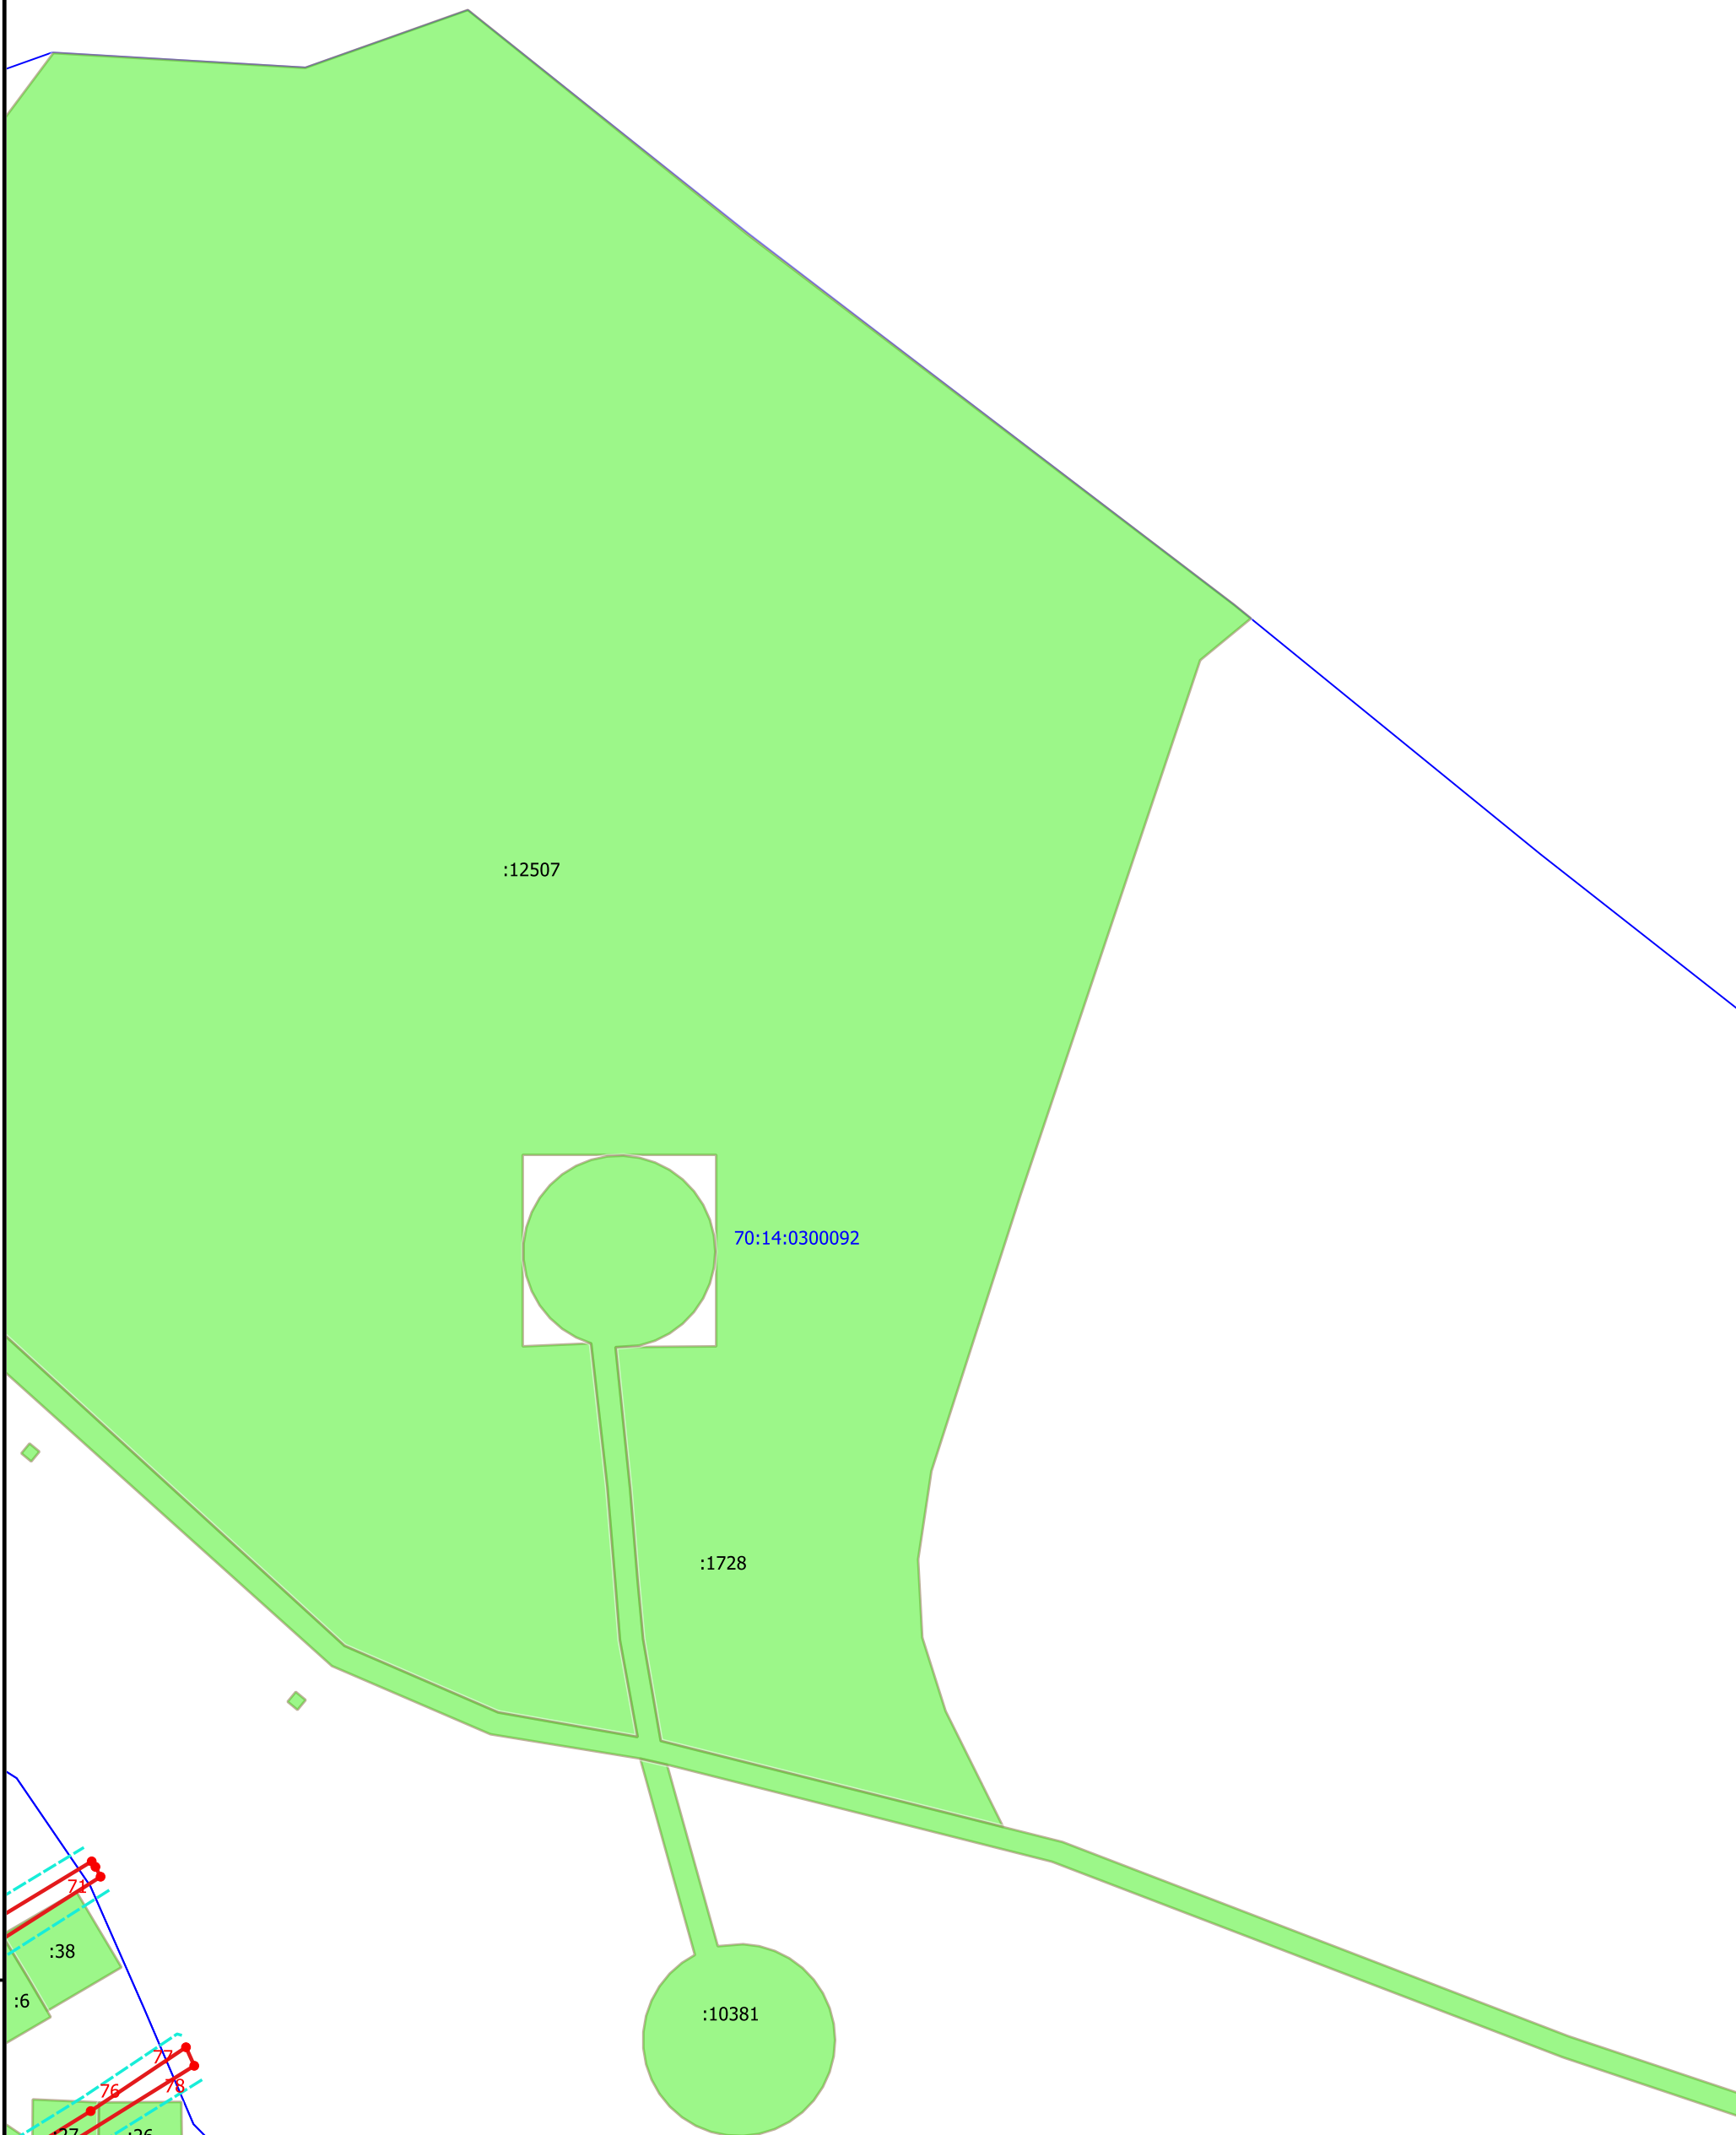

Условные обозначения приведены на 17 листе

						Ф.2017.457433-27-10-2017-ПМТ.3			
						Документация по планировке и межеванию территории населенного пункта п. Мирный Мирненского сельского поселения			
Изм.	Кол.уч.	Лист	Недок.	Подпись	Дата	Основная часть проекта межевания территории	Стадия	Лист	Листов
Разработал		С.Э. Майер					ПМТ	20	38
Директор		И.С. Перемингин							
						Чертеж межевания территории	ООО "Ваш партнер"		

Чертеж межевания территории

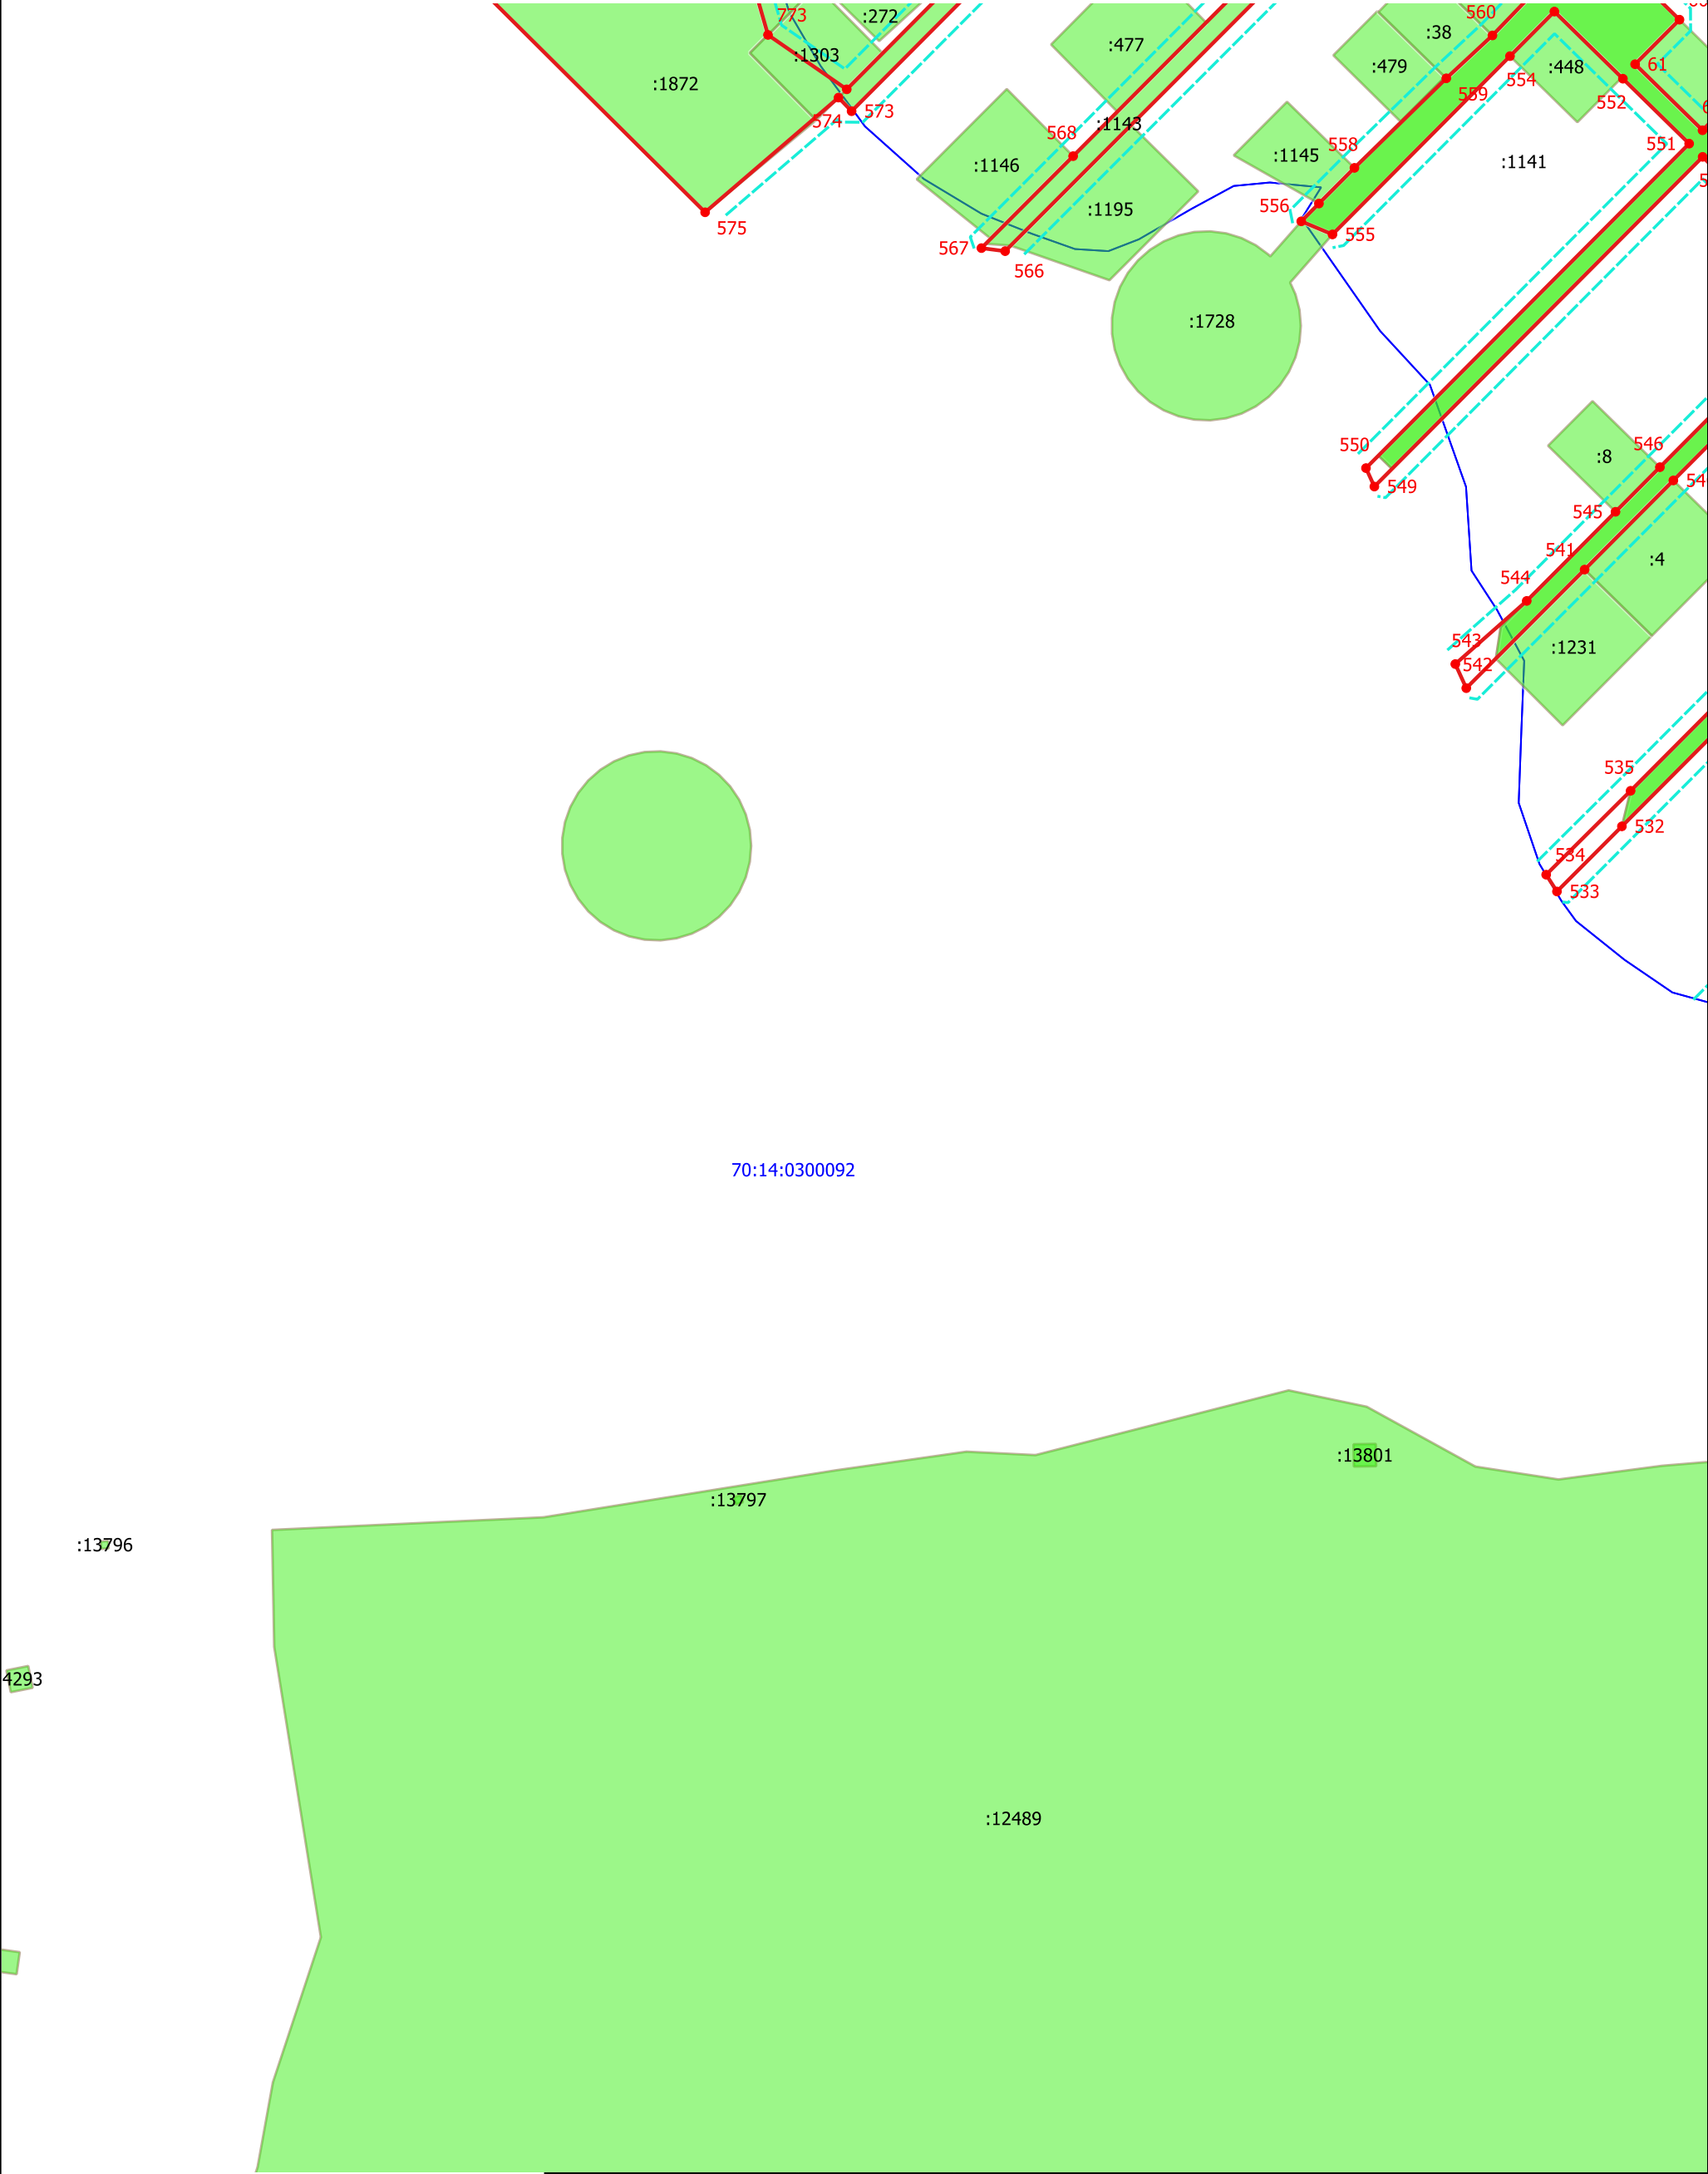


70:14:0300092

Инв. № подл.	Подпись и дата	Взам. инв. №


Масштаб 1:2000

Условные обозначения приведены на 17 листе

						Ф.2017.457433-27-10-2017-ПМТ.3			
						Документация по планировке и межеванию территории населенного пункта п. Мирный Мирненского сельского поселения			
Изм.	Кол.уч.	Лист	Недок.	Подпись	Дата	Основная часть проекта межевания территории	Стадия	Лист	Листов
Разработал		С.Э. Майер					ПМТ	21	38
Директор		И.С. Перемигин				Чертеж межевания территории	ООО "Ваш партнер"		

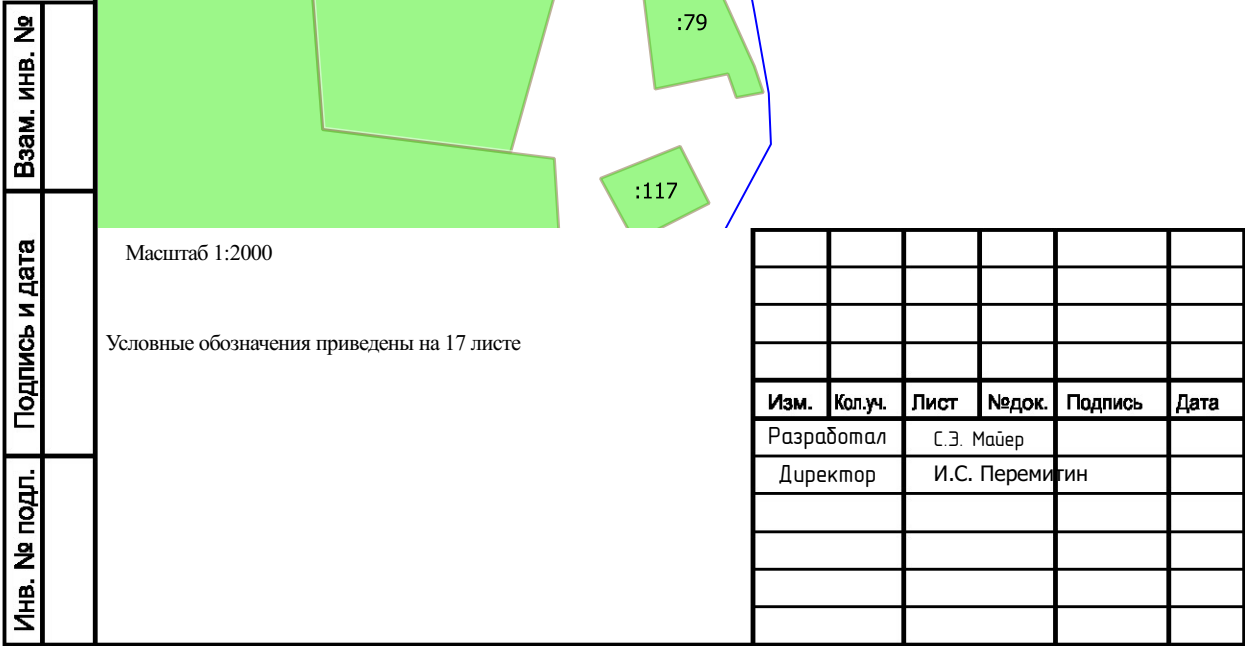

000 "Ваш партнер"

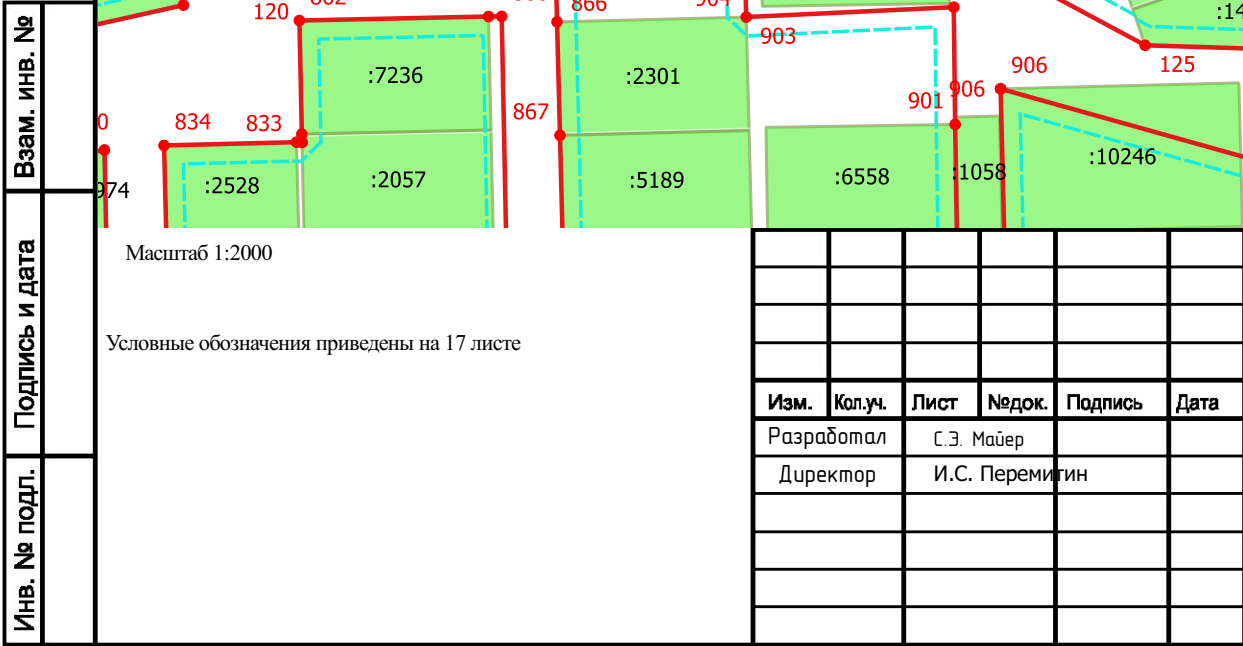


Условные обозначения приведены на 17 листе

Документация по планировке и межеванию территории
населенного пункта п. Мирный Мирненского сельского поселения

Стадия	Лист	Листов
ПМТ	23	38


000 "Ваш партнер"

Формат

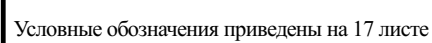

Ф.2017.457433-27-10-2017-ПМТ.3			
Документация по планировке и межеванию территории населенного пункта п. Мирный Мирненского сельского поселения			
Основная часть проекта межевания территории	Стадия	Лист	Листов
	ПМТ	24	38
Чертеж межевания территории	ООО "Ваш партнер"		

Чертеж межевания территории

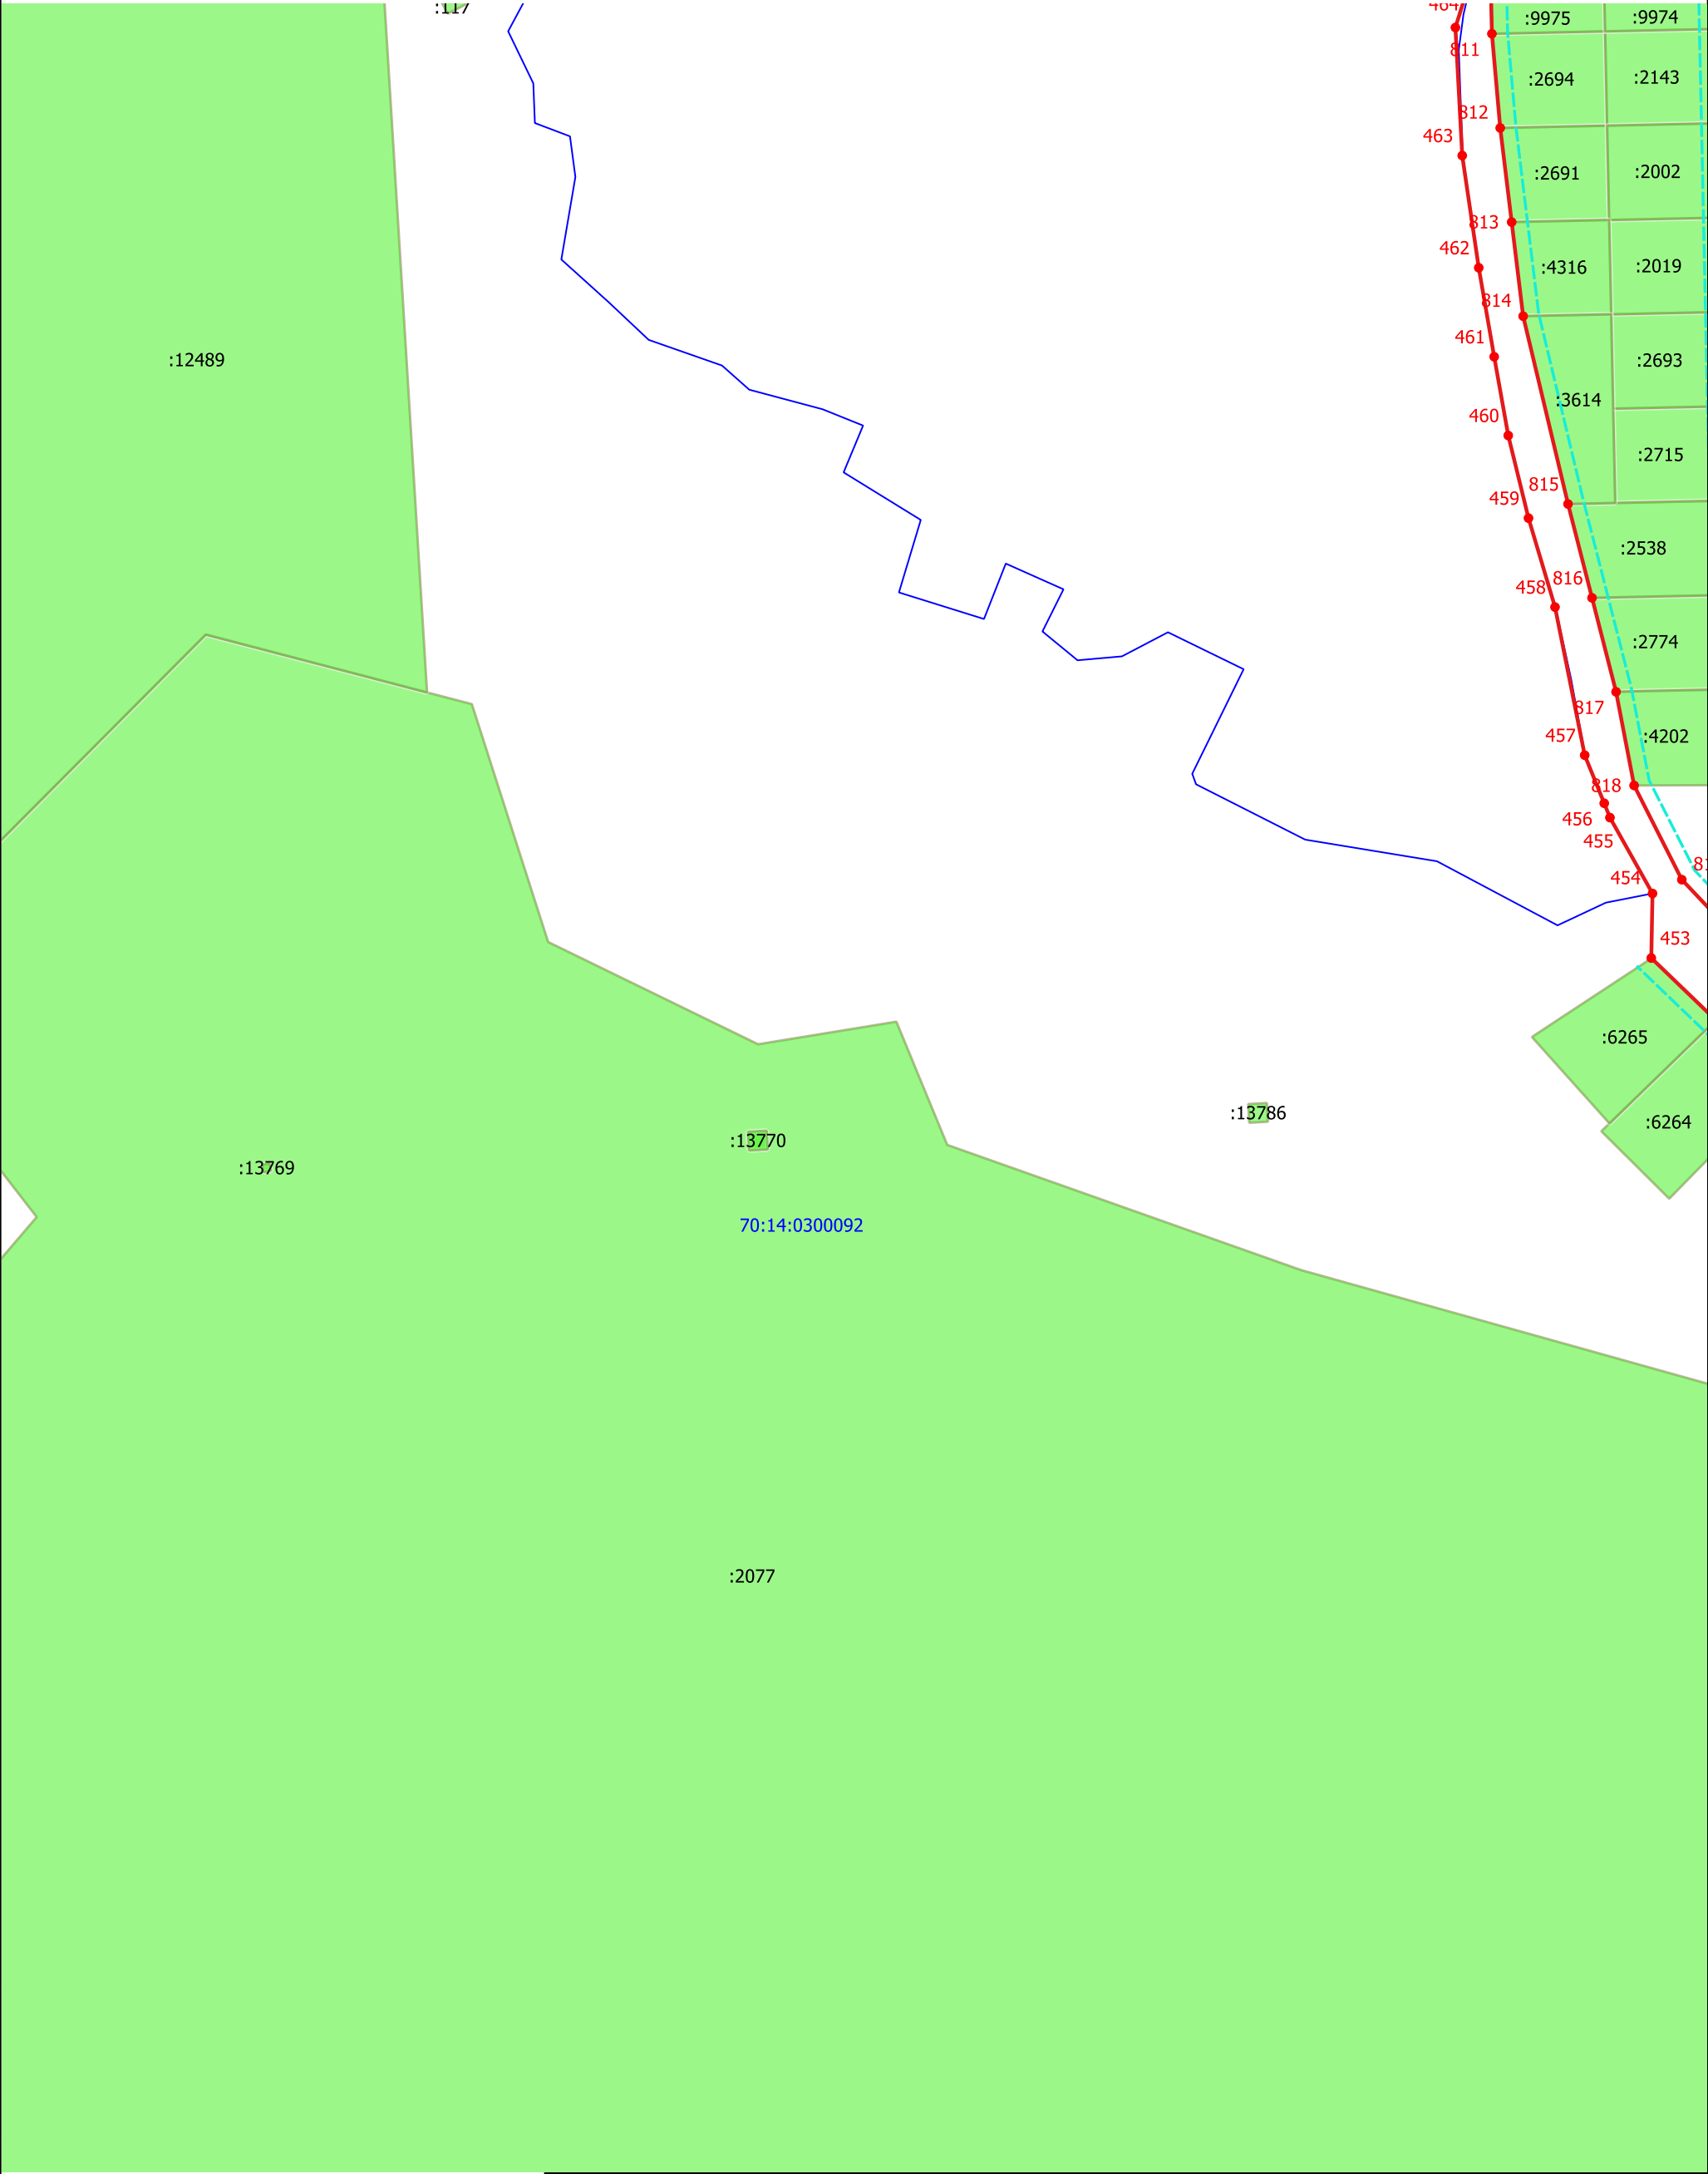


Инв. № подл.	Подпись и дата	Взам. инв. №

Масштаб 1:2000

Условные обозначения приведены на 17 листе

Изм.	Кол.уч.	Лист	Недок.	Подпись	Дата
Разработал	С.Э. Майер				
Директор	И.С. Перемигин				

Ф.2017.457433-27-10-2017-ПМТ.3			
Документация по планировке и межеванию территории населенного пункта п. Мирный Мирненского сельского поселения			
Основная часть проекта межевания территории	Стадия	Лист	Листов
	ПМТ	25	38
Чертеж межевания территории		000 "Ваш партнер"	

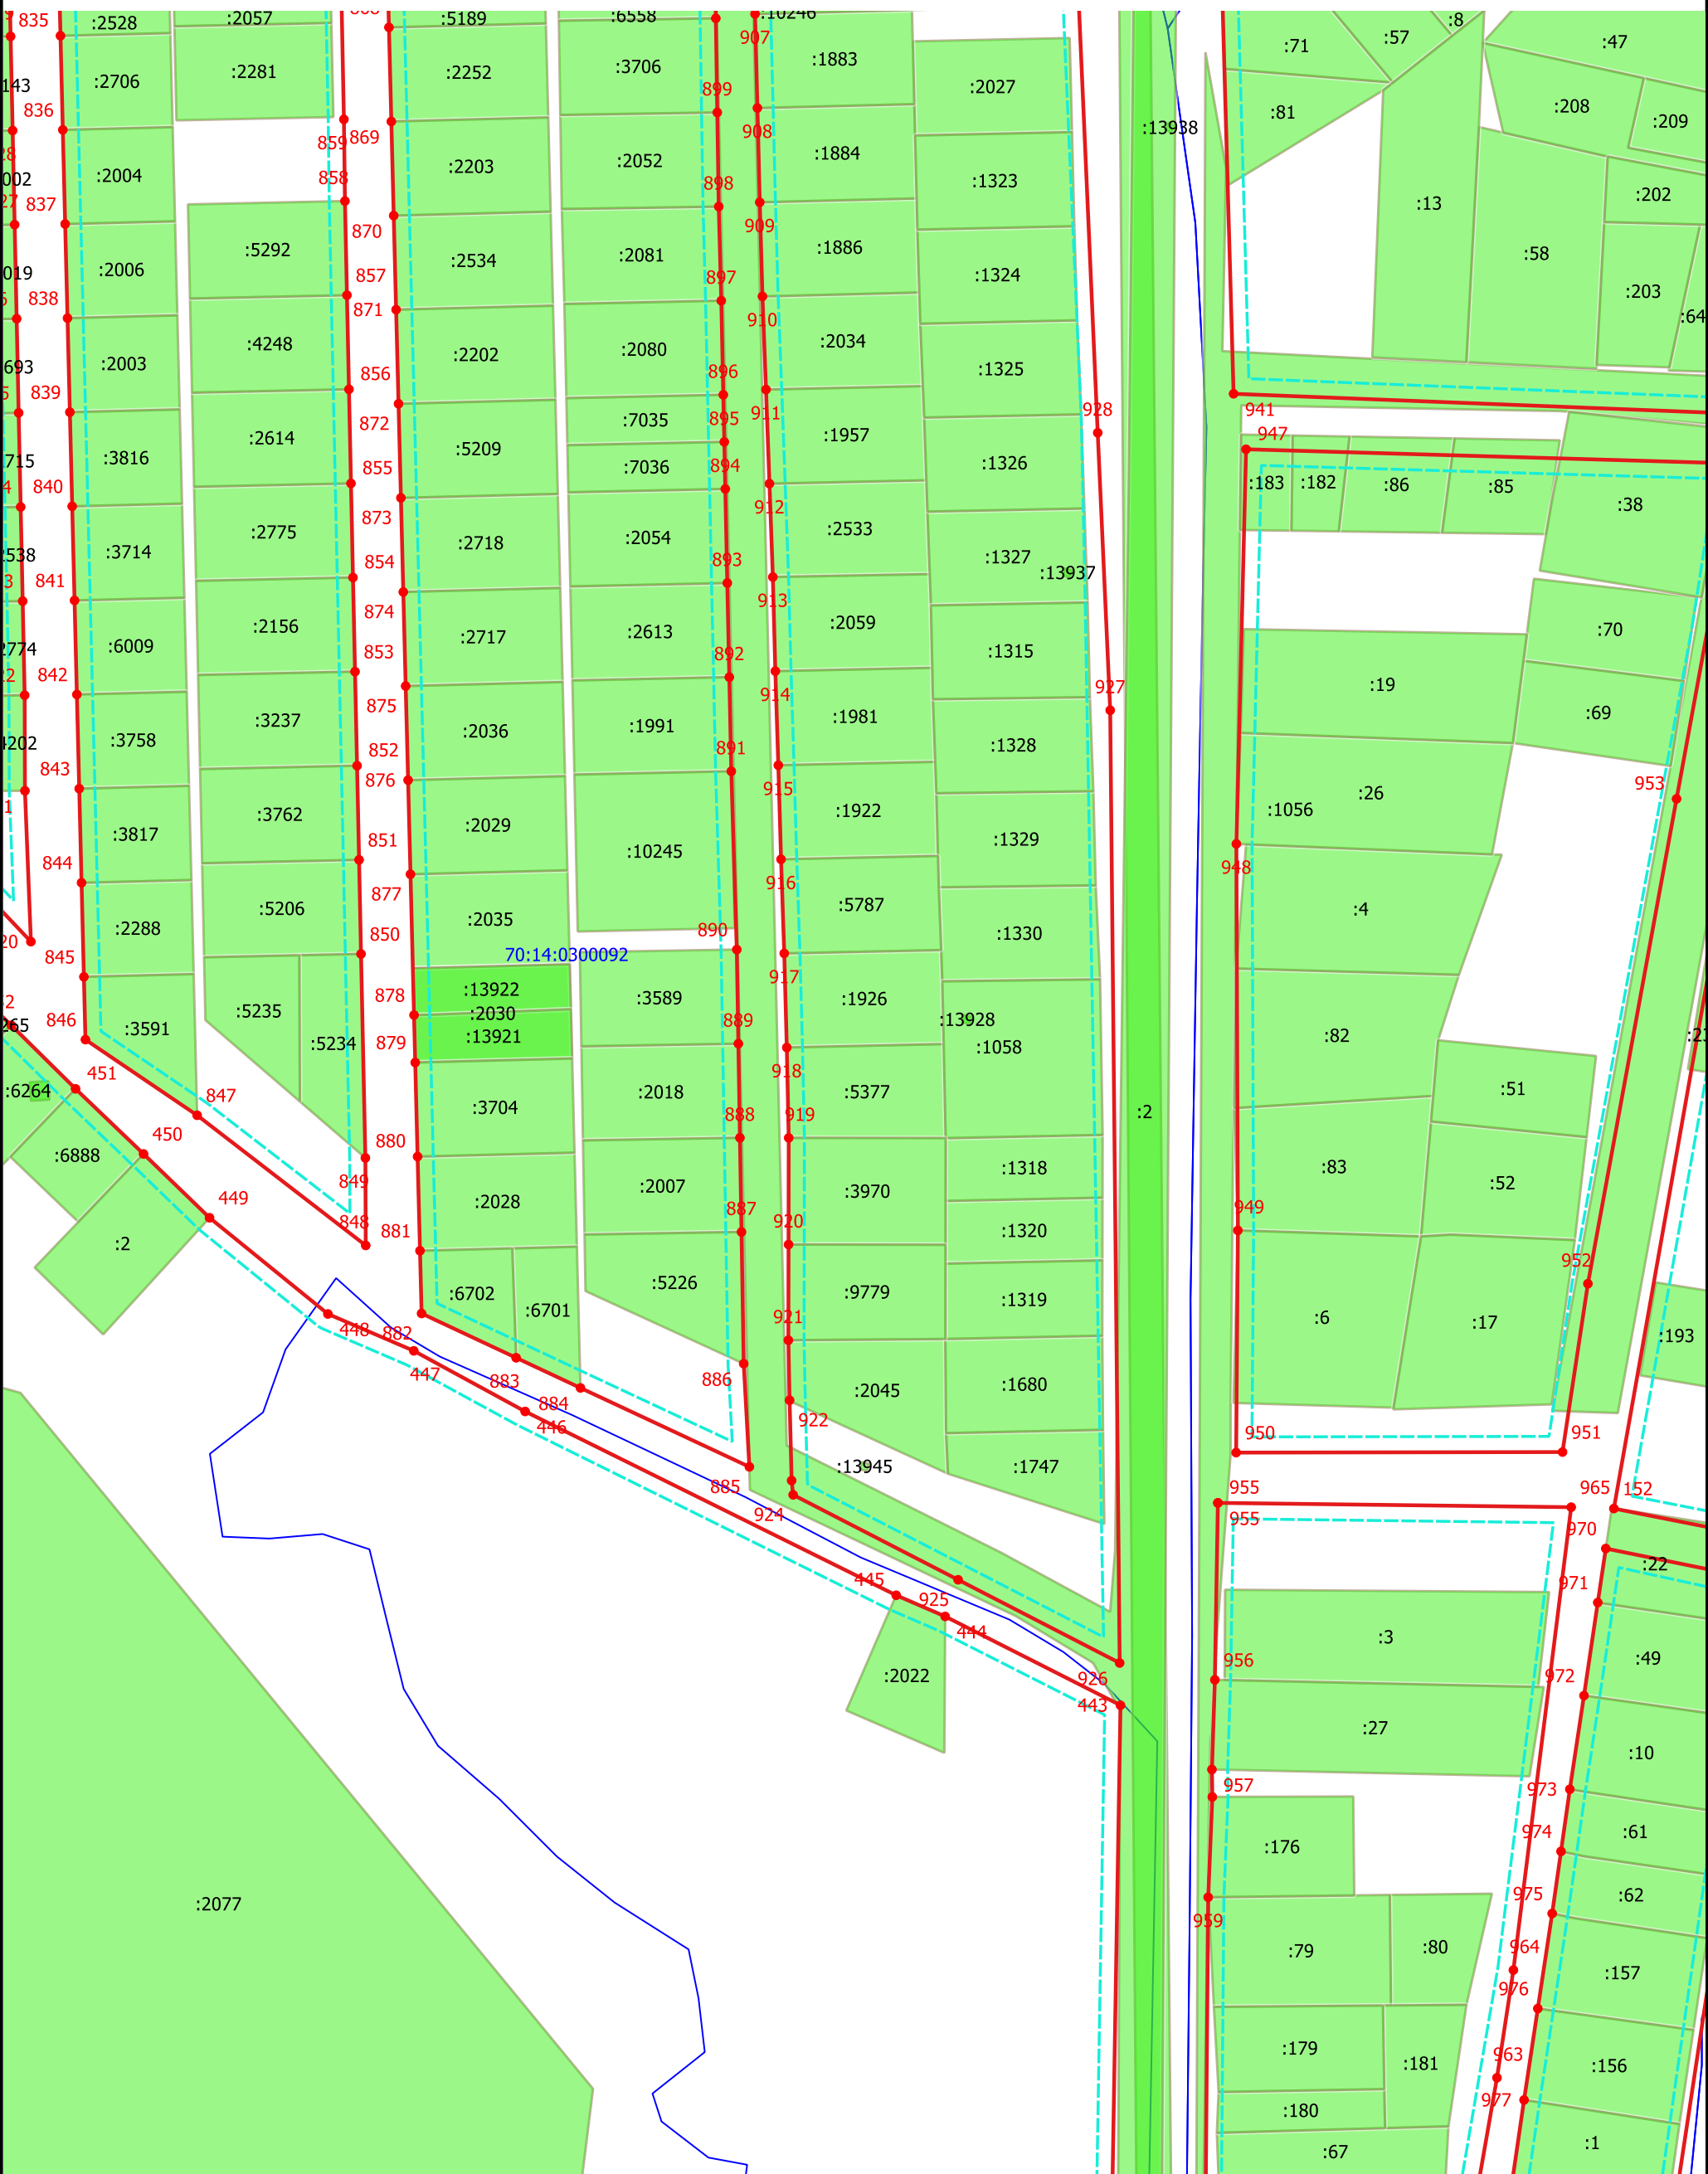

Условные обозначения приведены на 17 листе

						Ф.2017.457433-27-10-2017-ПМТ.3			
						Документация по планировке и межеванию территории населенного пункта п. Мирный Мирненского сельского поселения			
Изм.	Кол.уч.	Лист	Недок.	Подпись	Дата				
Разработал		С.Э. Майер				Основная часть проекта межевания территории	Стадия	Лист	Листов
Директор		И.С. Перемитин					ПМТ	26	38
						Чертеж межевания территории	ООО "Ваш партнер"		

Формат



Взам. инв. №	
Подпись и дата	
Инв. № подл.	


Масштаб 1:2000

Условные обозначения приведены на 17 листе

Изм.	Кол.уч.	Лист	Недок.	Подпись	Дата
Разработал	С.Э. Майер				
Директор	И.С. Перемигин				

Ф.2017.457433-27-10-2017-ПМТ.3			
Документация по планировке и межеванию территории населенного пункта п. Мирный Мирненского сельского поселения			
Основная часть проекта межевания территории	Стадия	Лист	Листов
	ПМТ	27	38
Чертеж межевания территории		ООО "Ваш партнер"	


Чертеж межевания территории

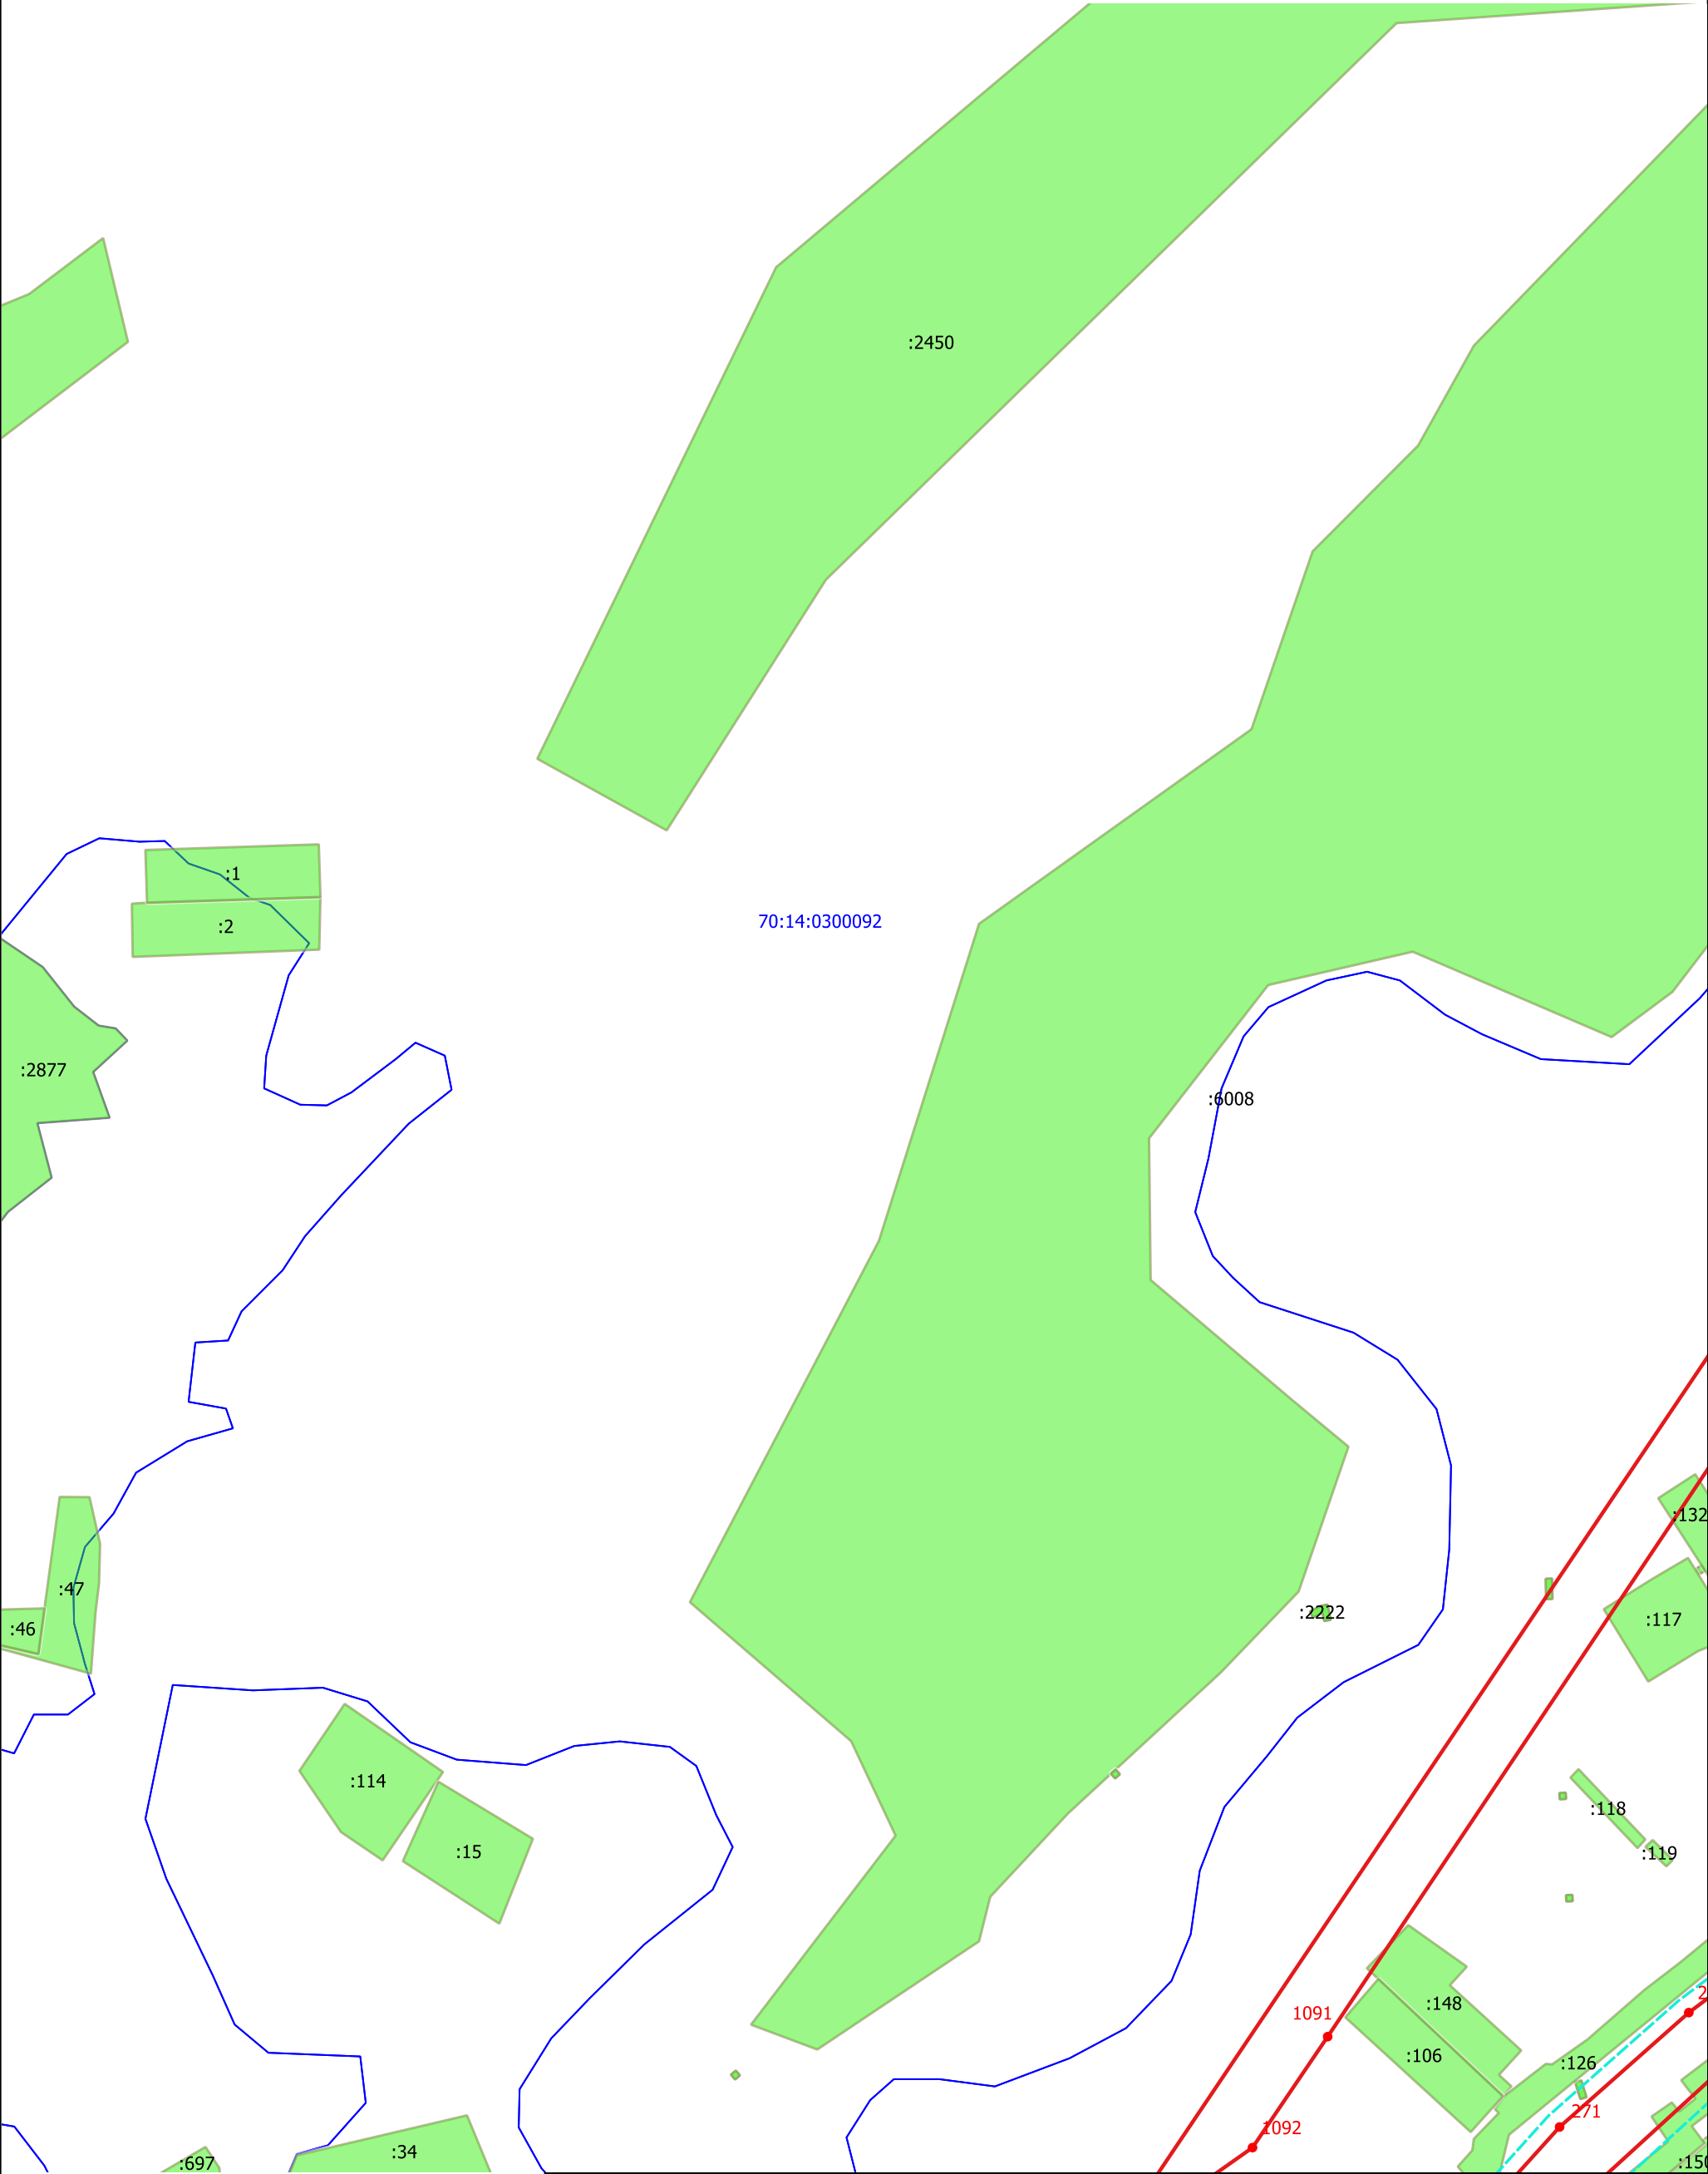

Масштаб 1:2000


Условные обозначения приведены на 17 листе

						Ф.2017.457433-27-10-2017-ПМТ.3			
						Документация по планировке и межеванию территории населенного пункта п. Мирный Мирненского сельского поселения			
Изм.	Кол.уч.	Лист	Недок.	Подпись	Дата	Основная часть проекта межевания территории	Стадия	Лист	Листов
Разработал		С.Э. Майер					ПМТ	28	38
Директор		И.С. Перемигин							
						Чертеж межевания территории	ООО "Ваш партнер"		

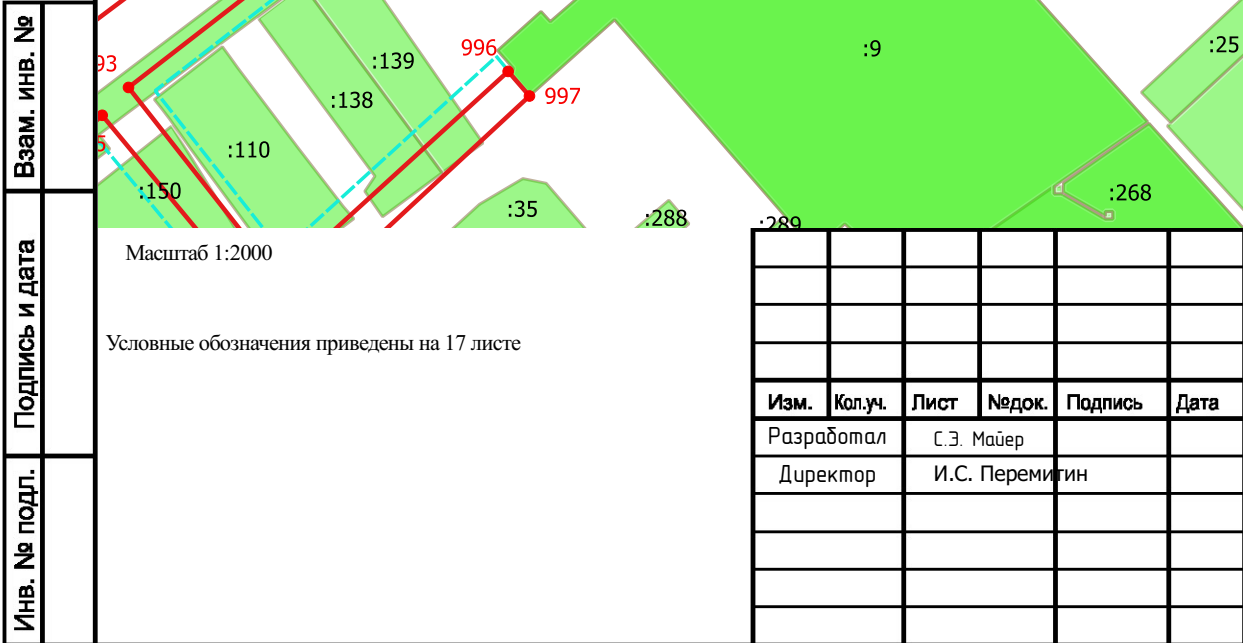

000 "Ваш партнер"

Чертеж межевания территории

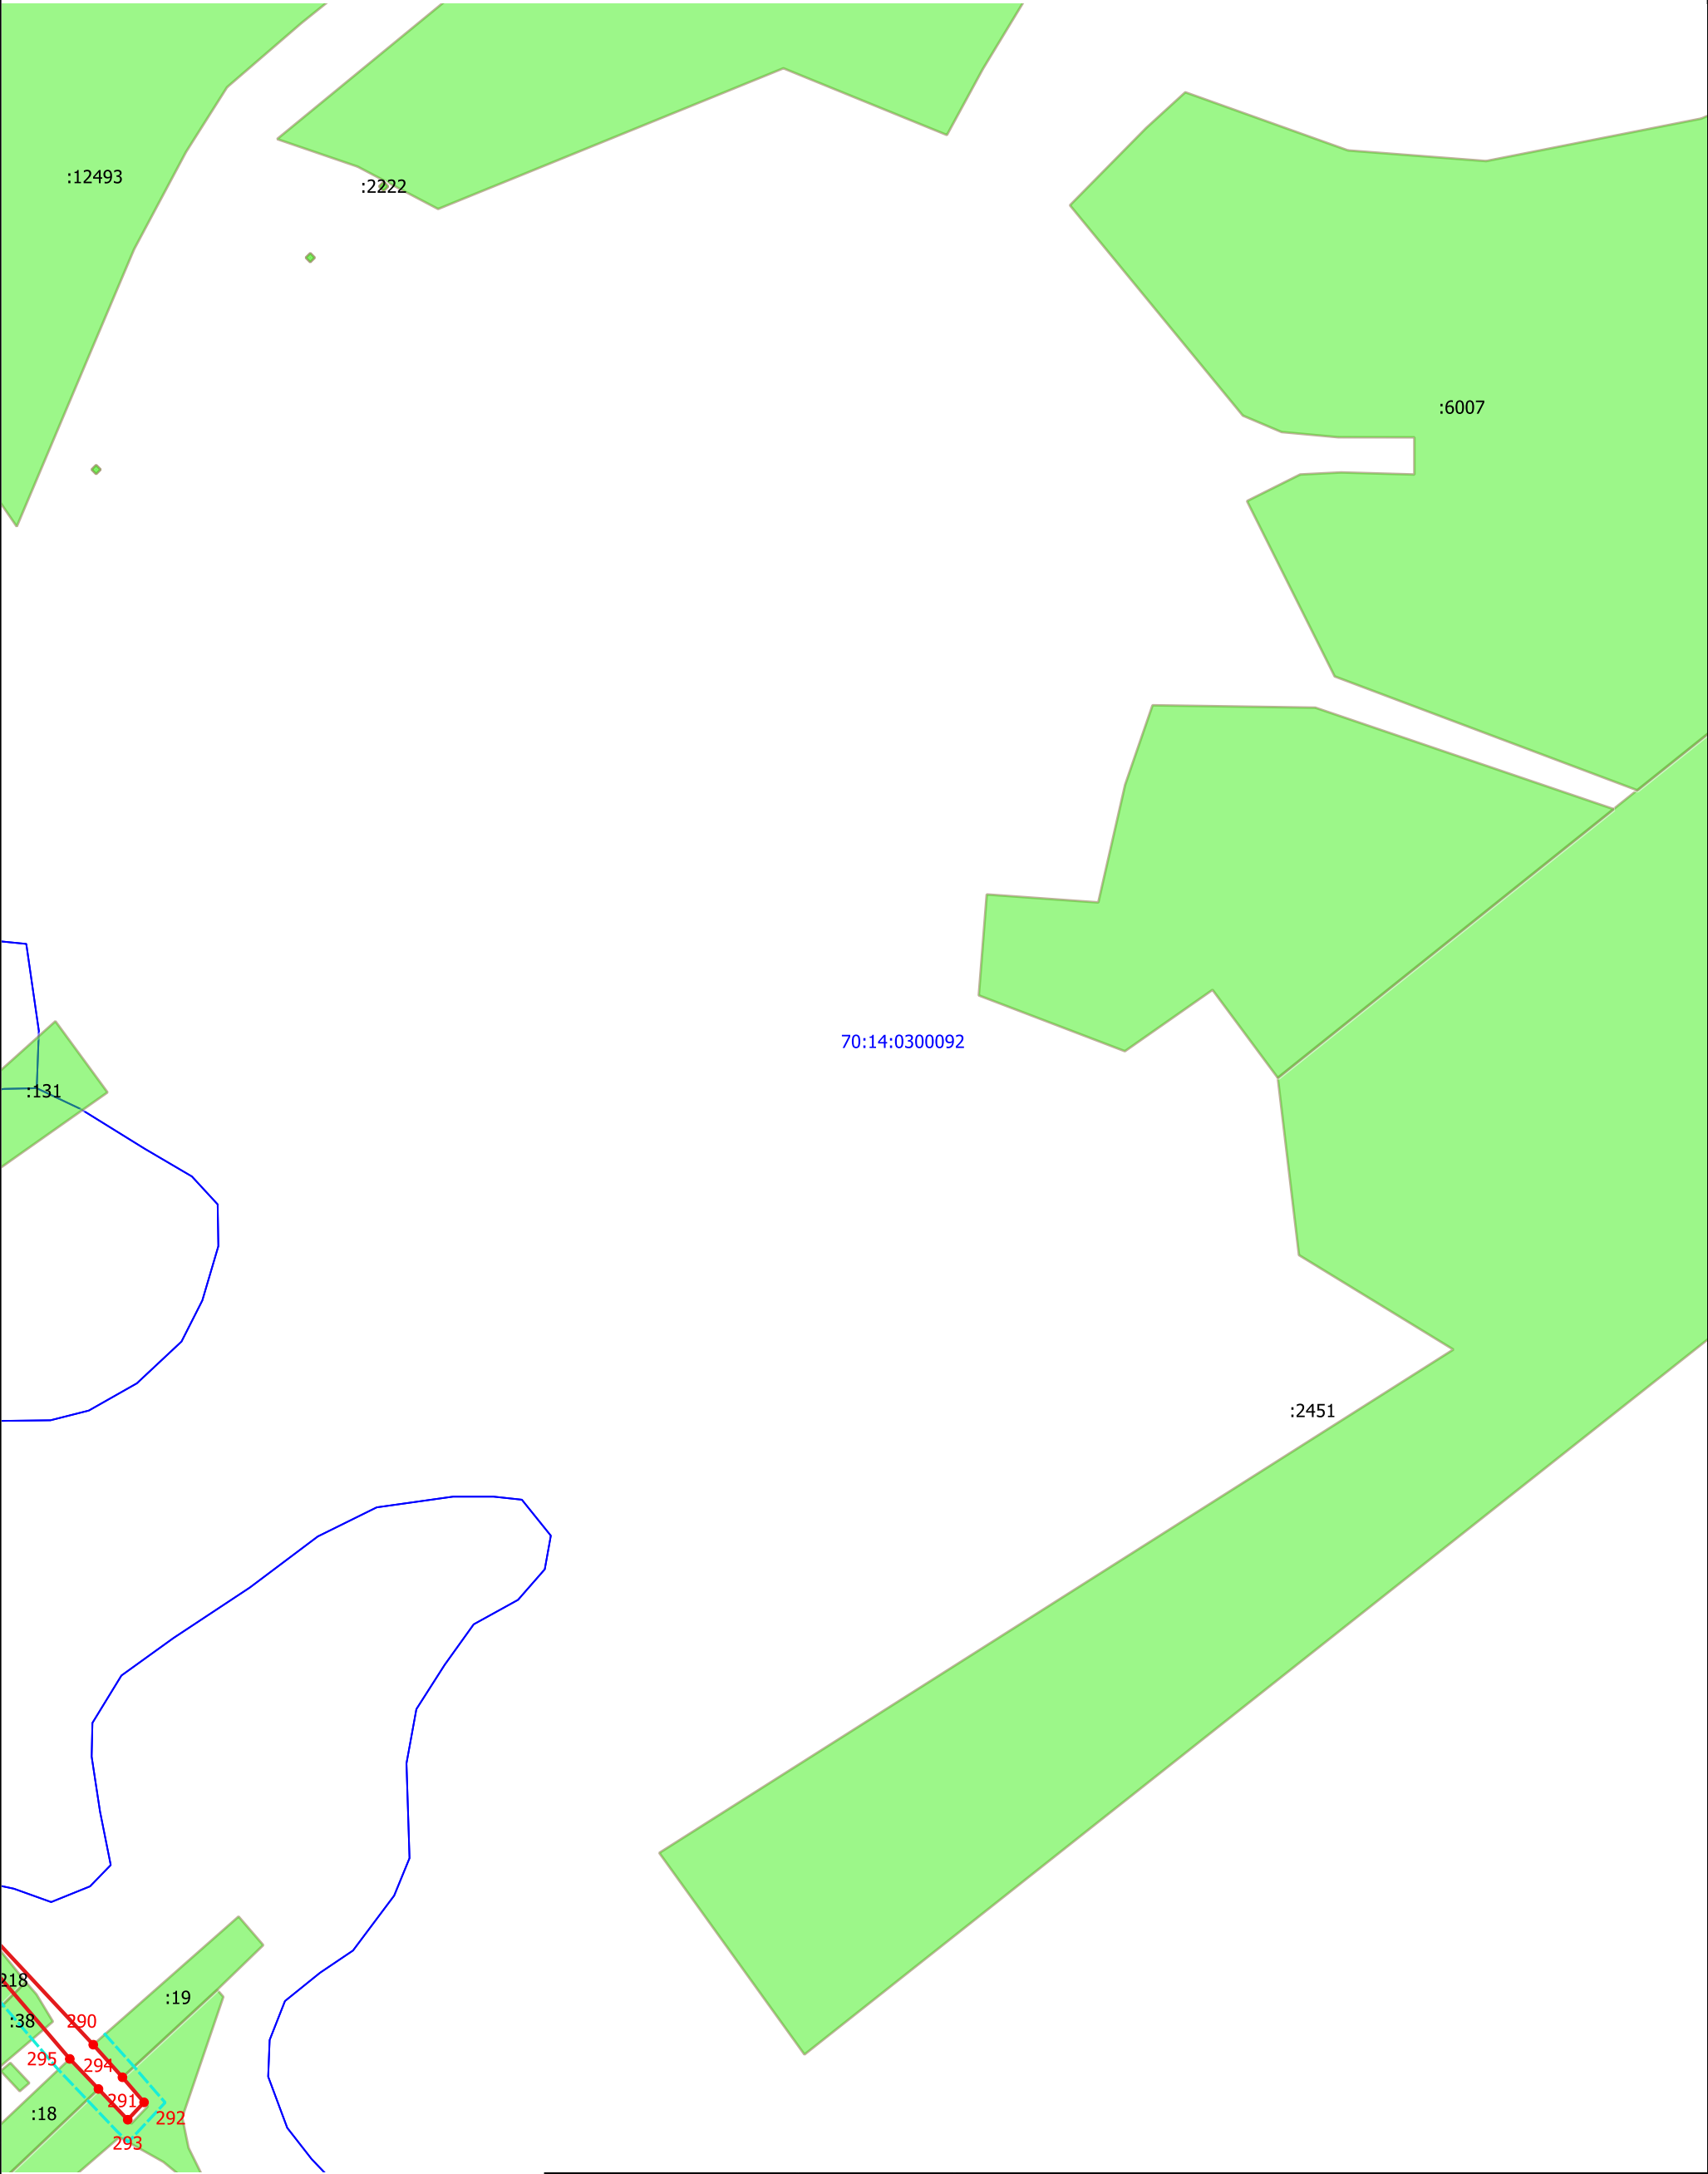


Масштаб 1:2000

Условные обозначения приведены на 17 листе

						Ф.2017.457433-27-10-2017-ПМТ.3			
						Документация по планировке и межеванию территории населенного пункта п. Мирный Мирненского сельского поселения			
Изм.	Кол.уч.	Лист	Недок.	Подпись	Дата	Основная часть проекта межевания территории	Стадия	Лист	Листов
Разработал		С.Э. Майер					ПМТ	30	38
Директор		И.С. Перемигин				Чертеж межевания территории	ООО "Ваш партнер"		

Чертеж межевания территории

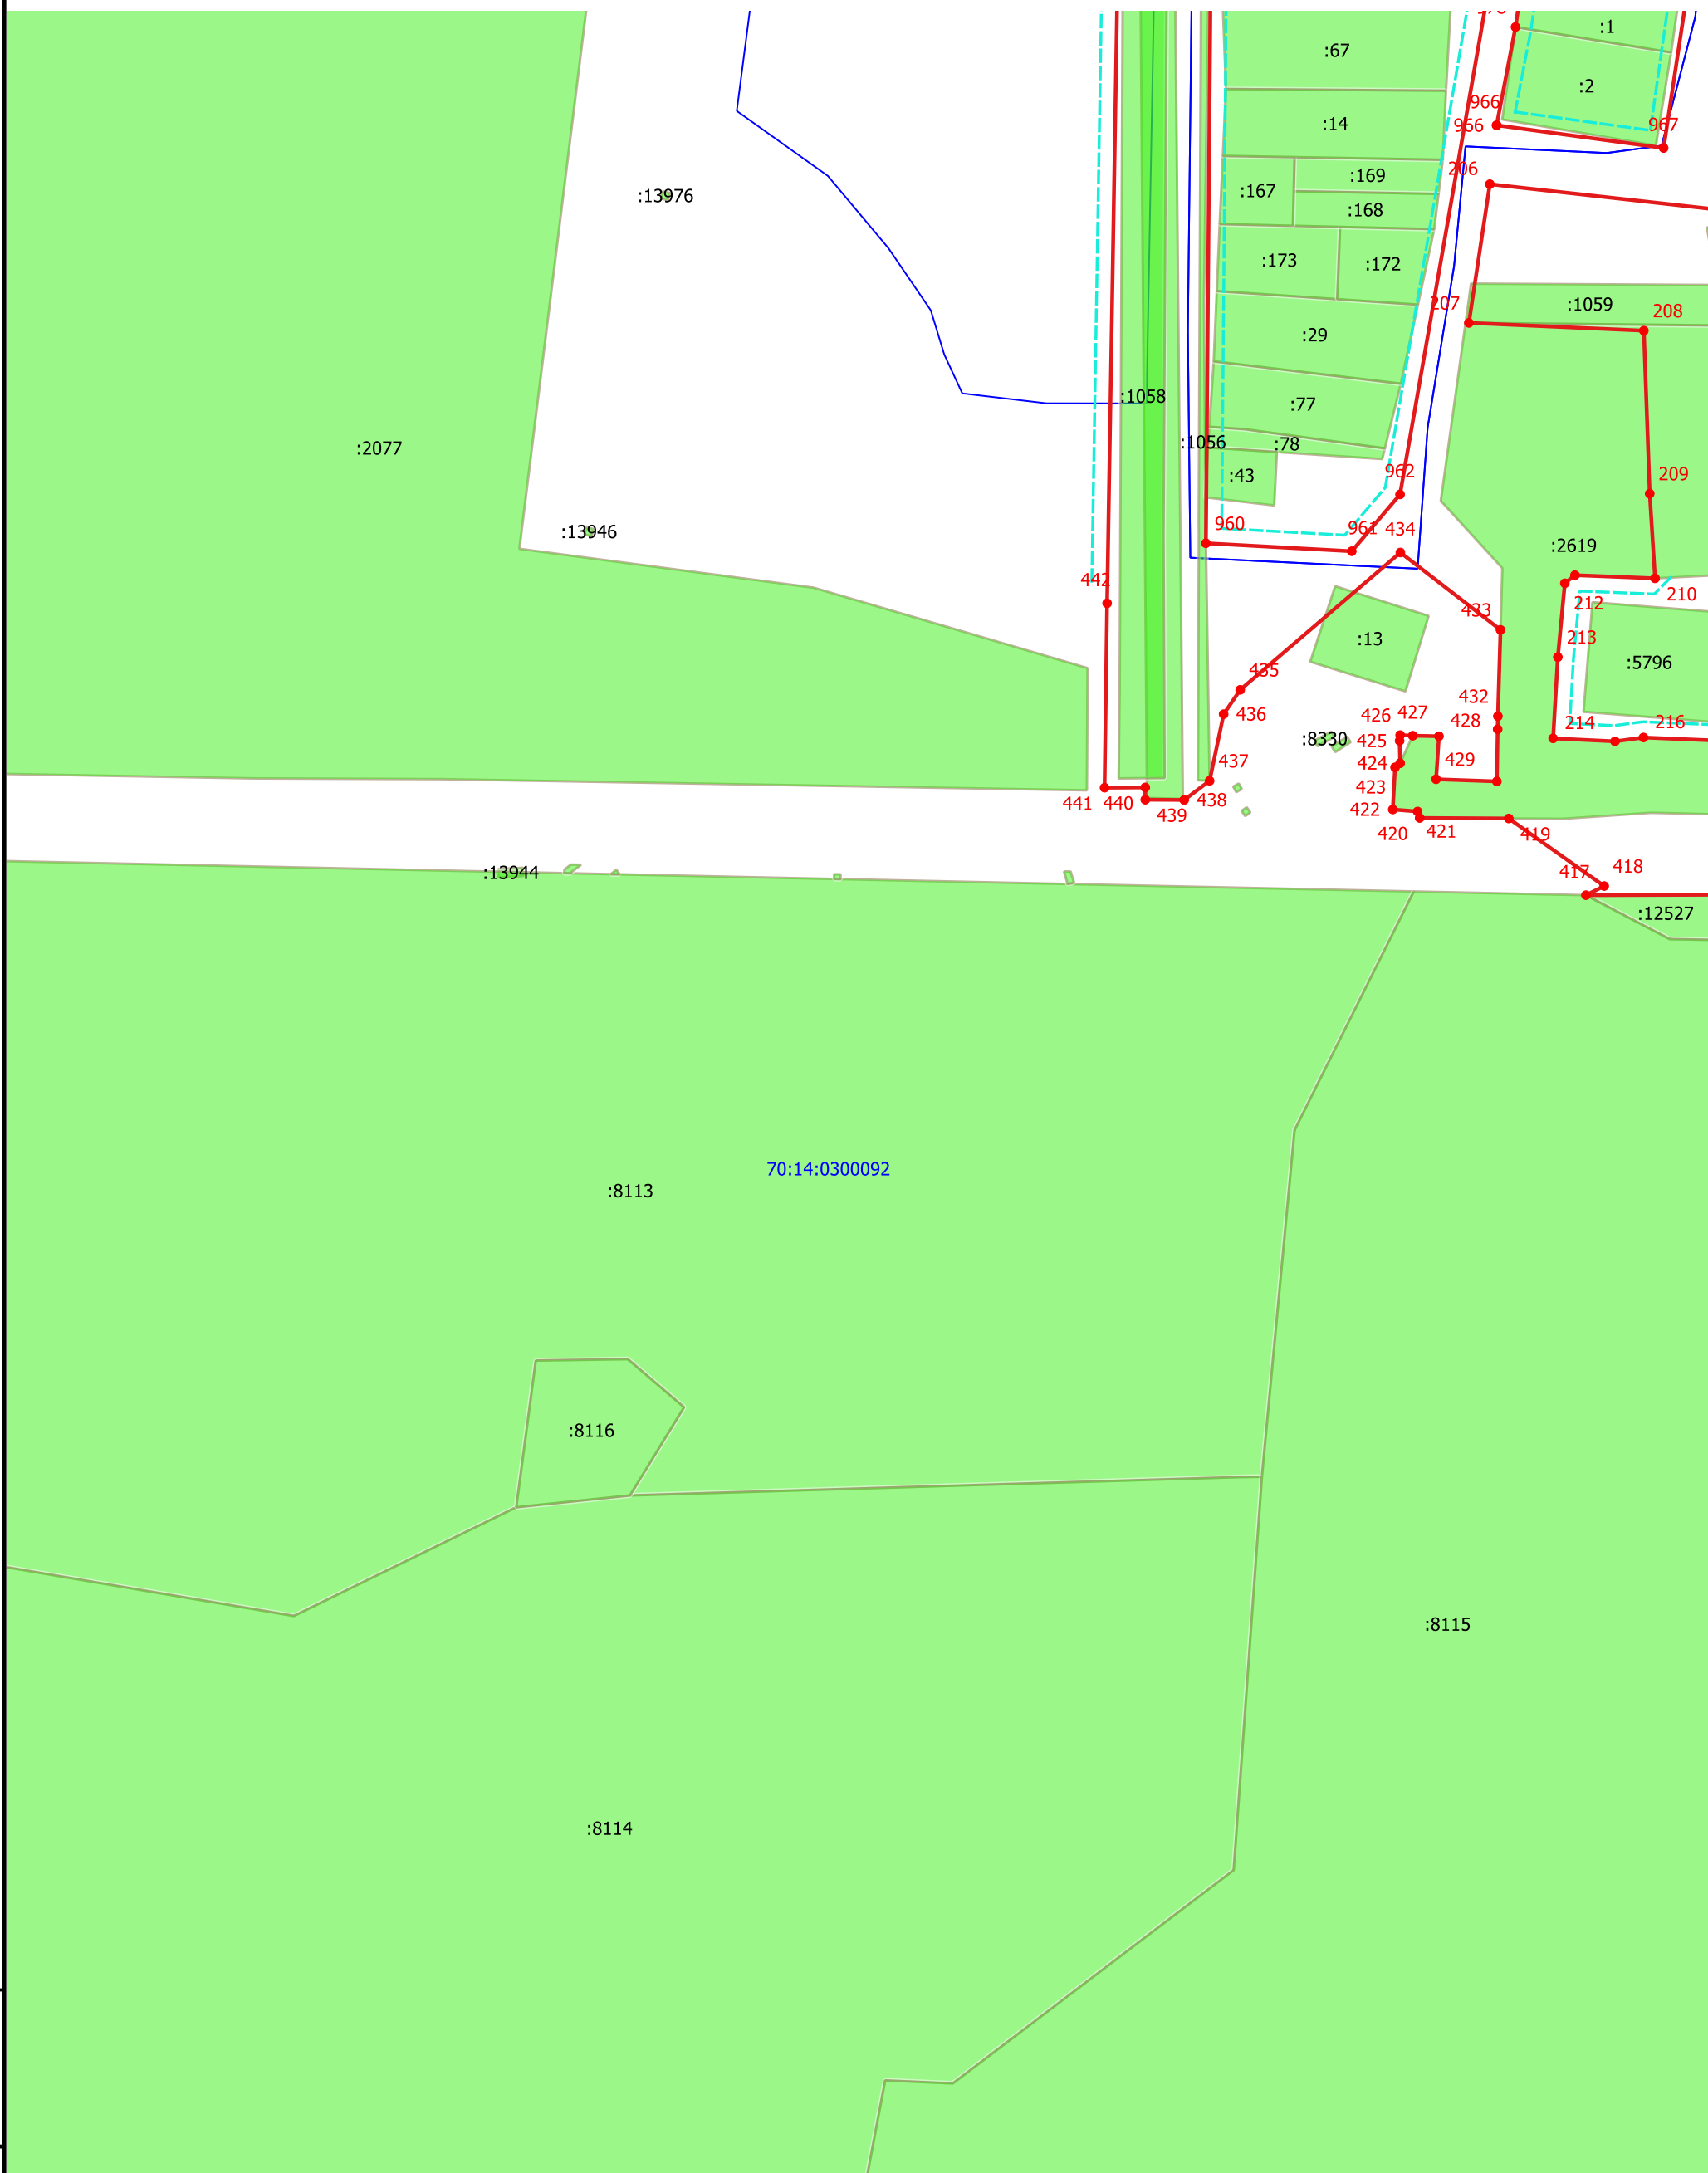


Масштаб 1:2000

Условные обозначения приведены на 17 листе

						Ф.2017.457433-27-10-2017-ПМТ.3			
						Документация по планировке и межеванию территории населенного пункта п. Мирный Мирненского сельского поселения			
Изм.	Кол.уч.	Лист	Недок.	Подпись	Дата				
Разработал		С.Э. Майер				Основная часть проекта межевания территории	Стадия	Лист	Листов
Директор		И.С. Перемигин					ПМТ	31	38
						Чертеж межевания территории	ООО "Ваш партнер"		

Формат


Чертеж межевания территории

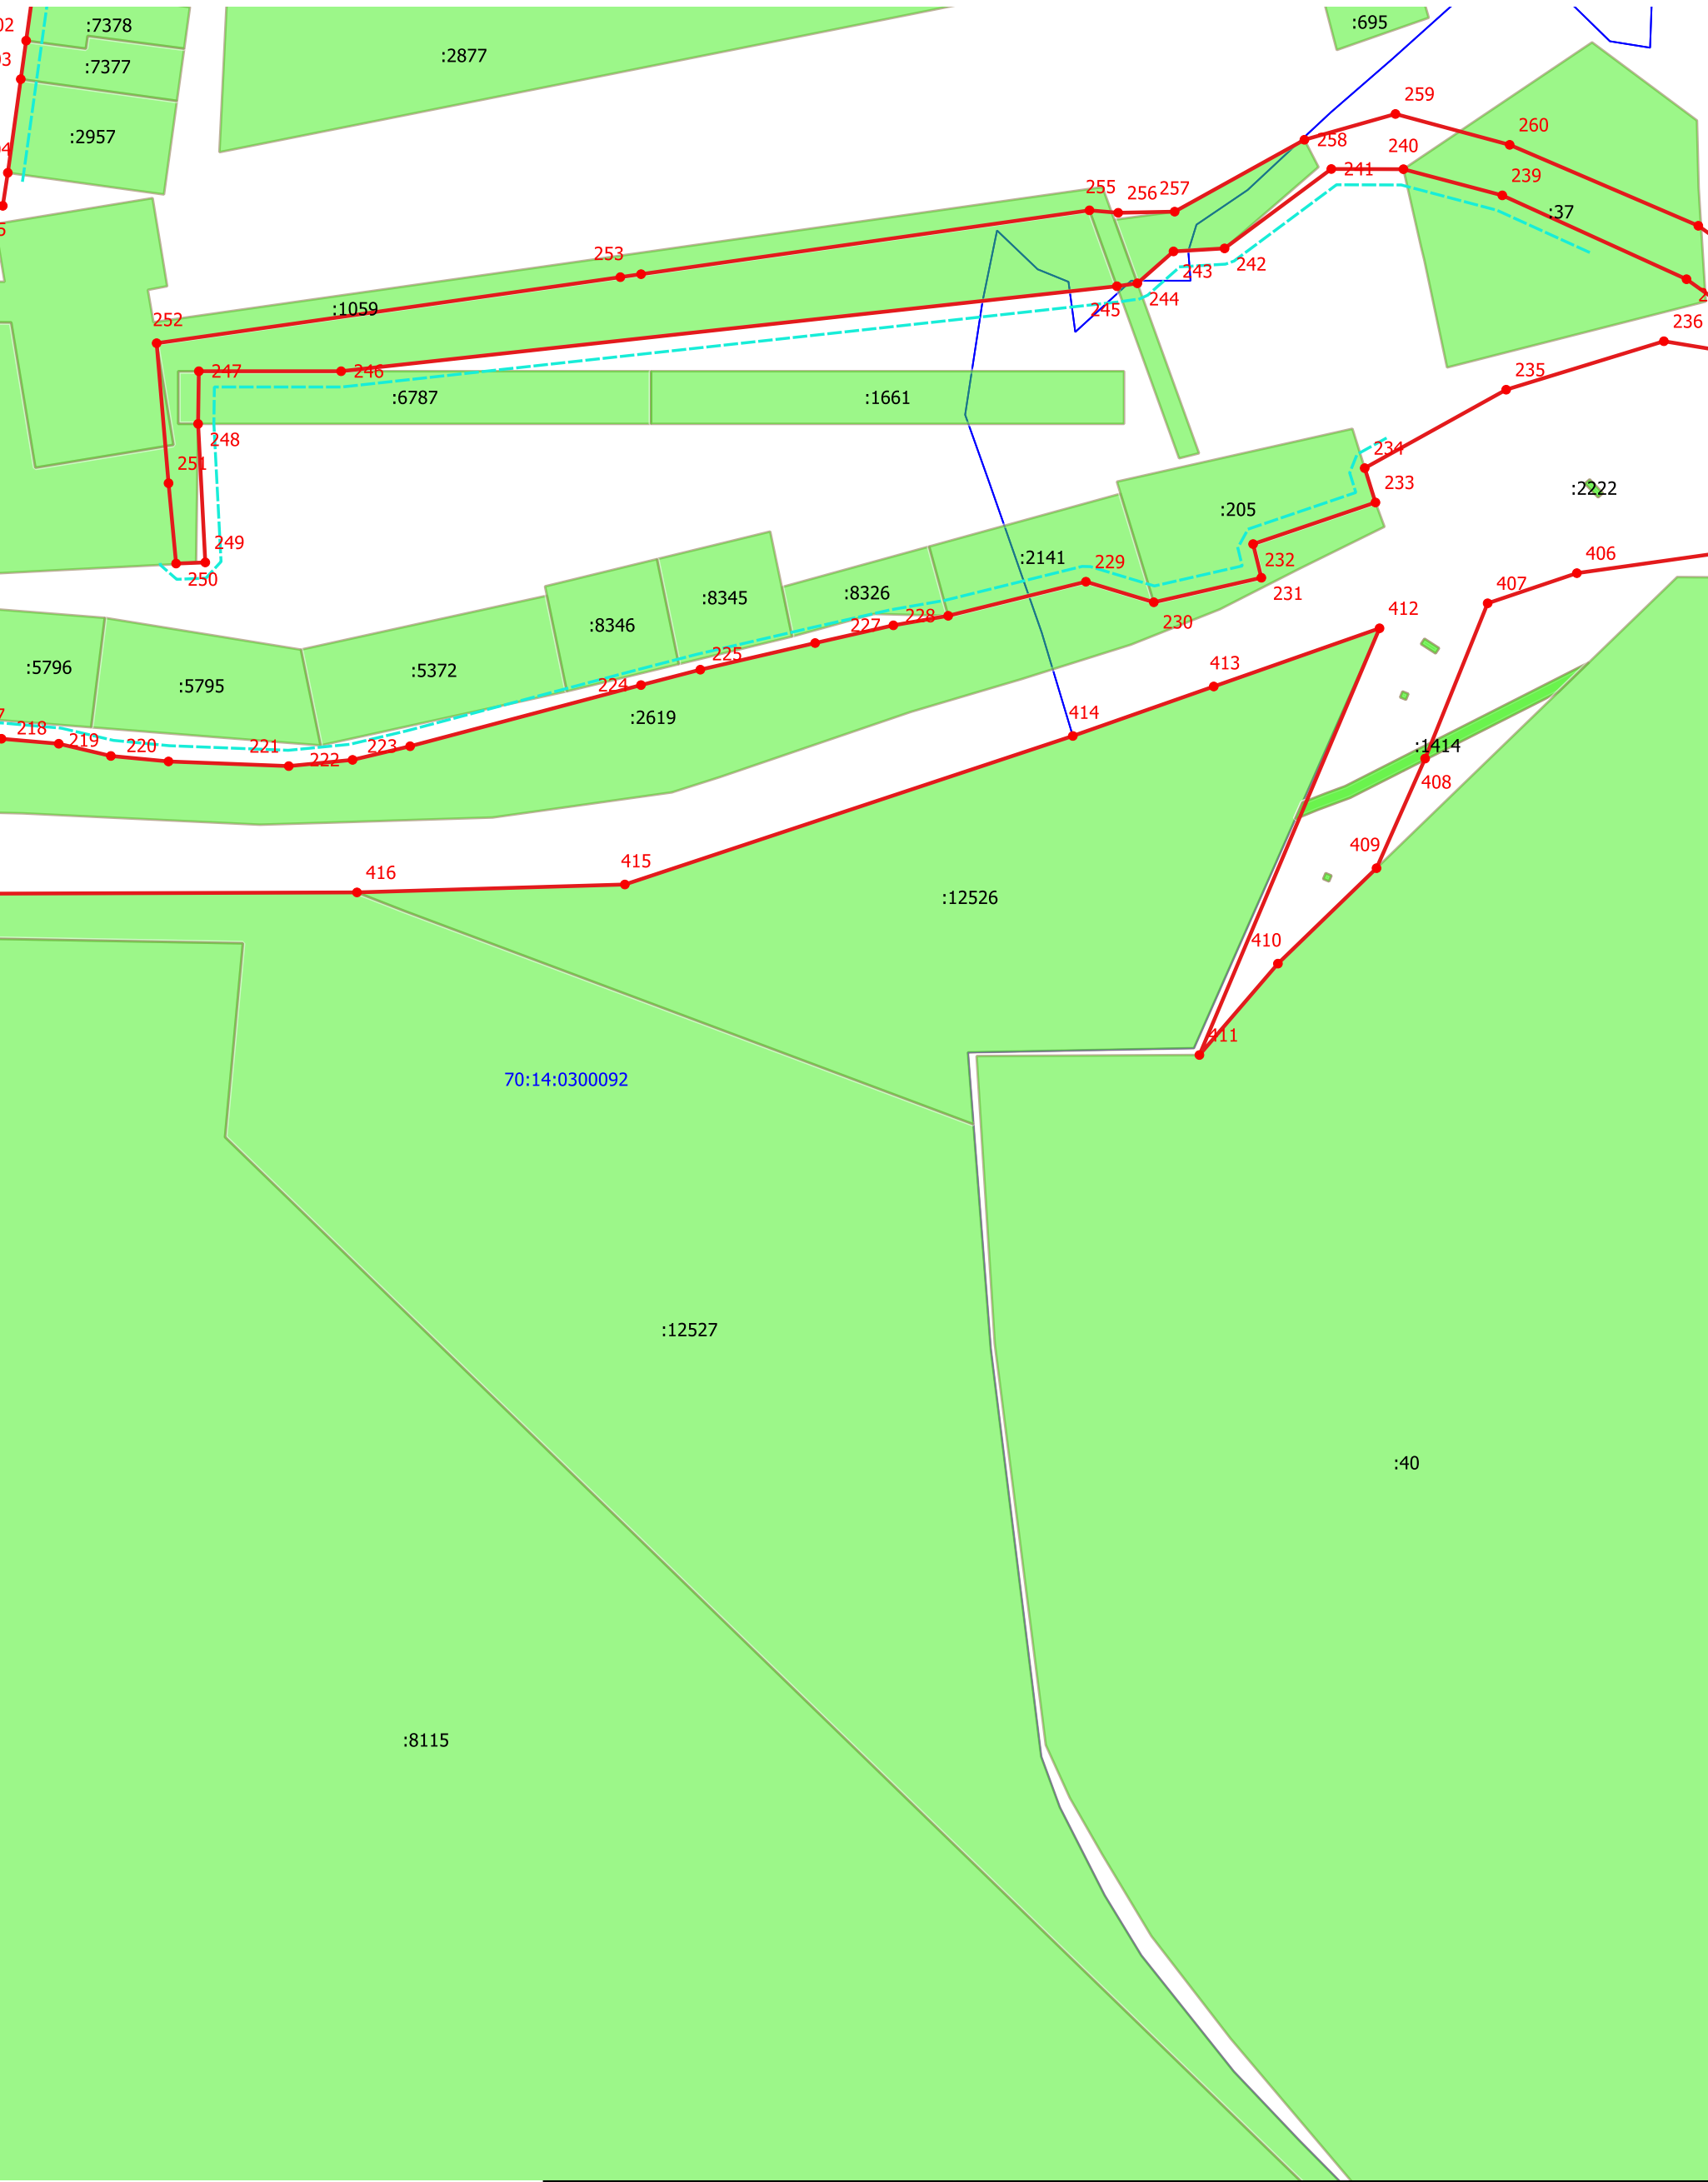

Масштаб 1:2000						Ф.2017.457433-27-10-2017-ПМТ.3				
						Документация по планировке и межеванию территории населенного пункта п. Мирный Мирненского сельского поселения				
	Изм.	Кол.уч.	Лист	Недок.	Подпись	Дата				
	Разработал		С.Э. Майер				Основная часть проекта межевания территории	Стадия	Лист	Листов
	Директор		И.С. Перемигин					ПМТ	32	38
							Чертеж межевания территории	ООО "Ваш партнер"		

Условные обозначения приведены на 17 листе

Чертеж межевания территории

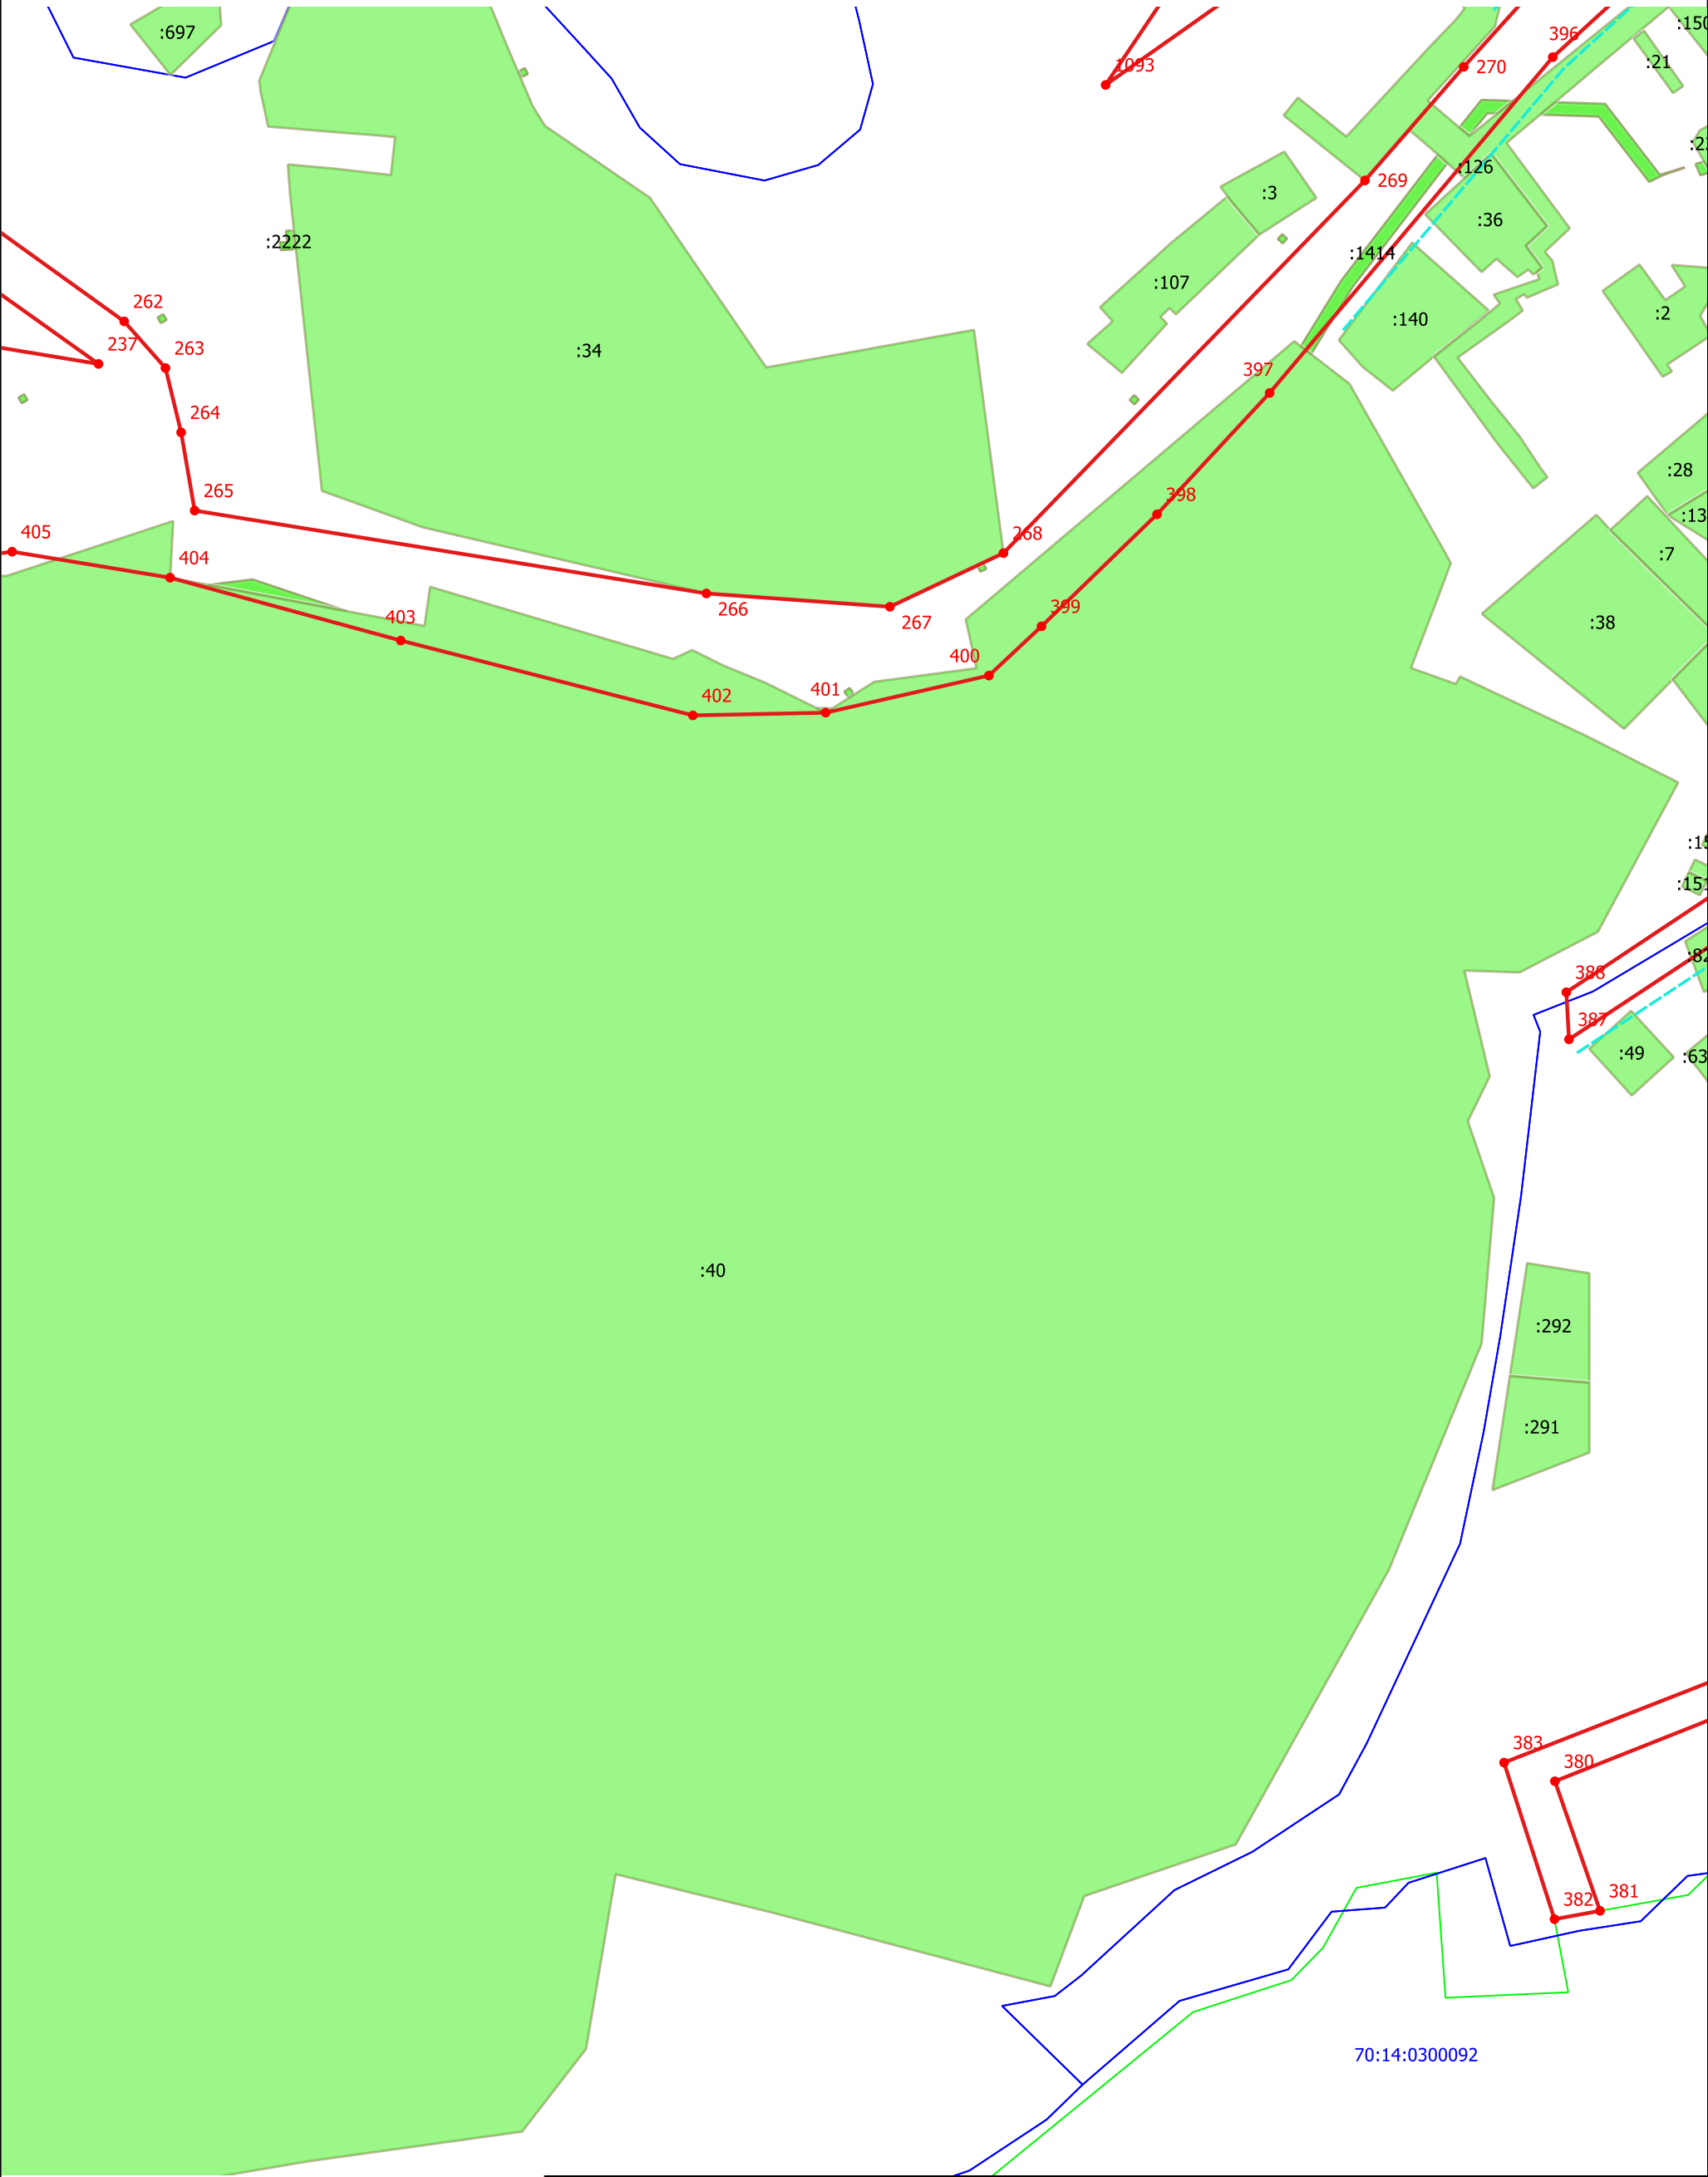

Масштаб 1:2000

Условные обозначения приведены на 17 листе

Изм.	Кол.уч.	Лист	Недок.	Подпись	Дата
Разработал		С.Э. Майер			
Директор		И.С. Перемигин			

Ф.2017.457433-27-10-2017-ПМТ.3

Документация по планировке и межеванию территории
населенного пункта п. Мирный Мирненского сельского поселения


Основная часть проекта межевания
территории

Чертеж межевания территории


Стадия	Лист	Листов
ПМТ	33	38

ООО "Ваш партнер"


Формат

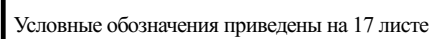

Формат

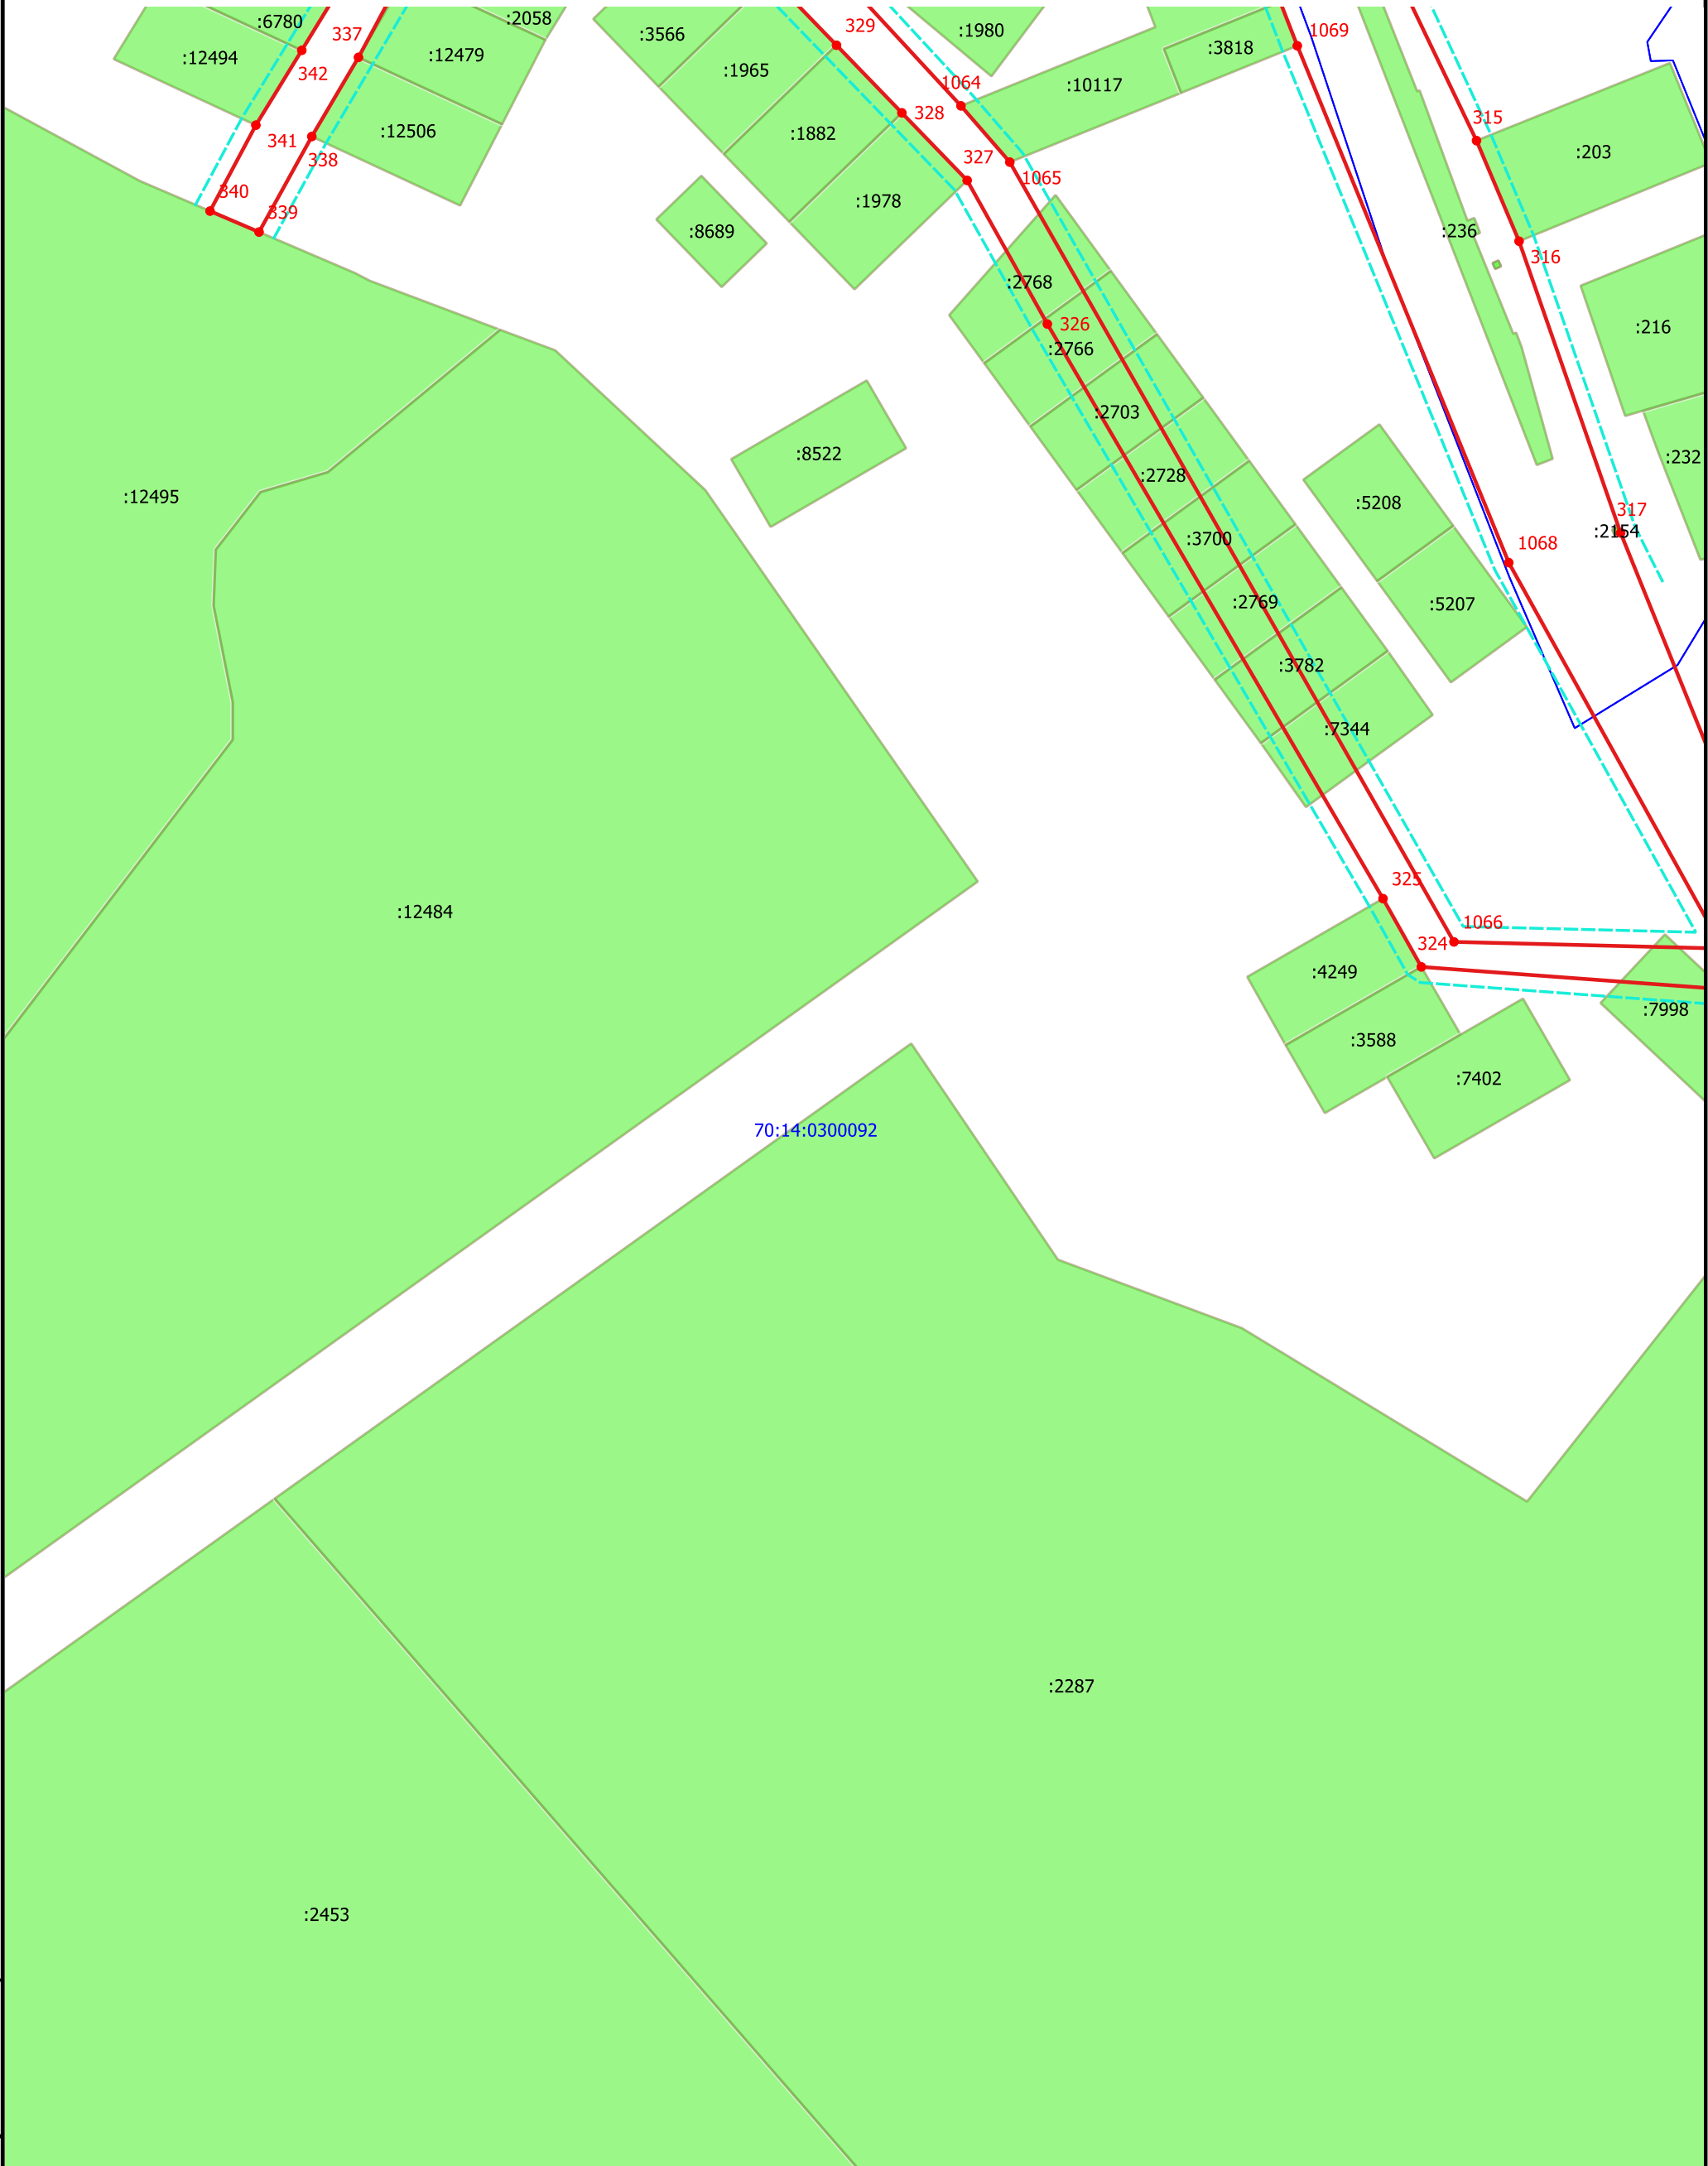


Инв. № подл.	Подпись и дата	Взам. инв. №	Масштаб 1:2000	Условные обозначения приведены на 17 листе							Ф.2017.457433-27-10-2017-ПМТ.3
					Изм.	Кол.уч.	Лист	Недок.	Подпись	Дата	
					Разработал	С.Э. Майер					
					Директор	И.С. Перемигин					
						Основная часть проекта межевания территории	Стадия	Лист	Листов		
							ПМТ	36	38		
							Чертеж межевания территории	ООО "Ваш партнер"			

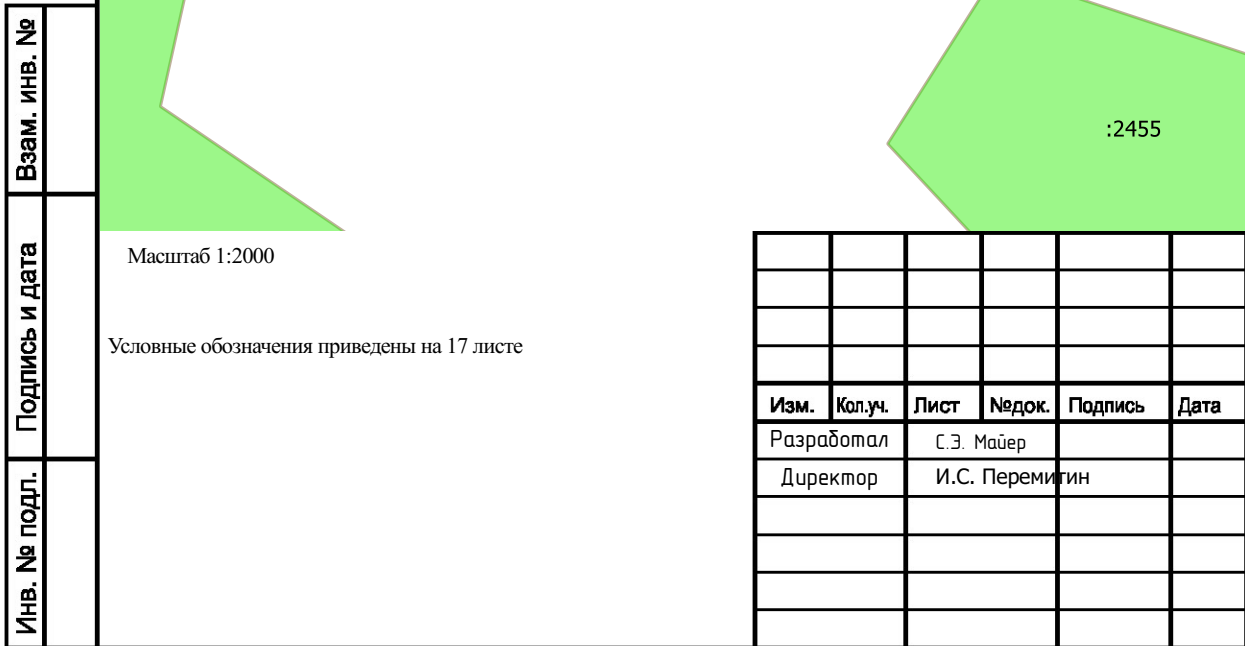

000 "Ваш партнер"

Чертеж межевания территории

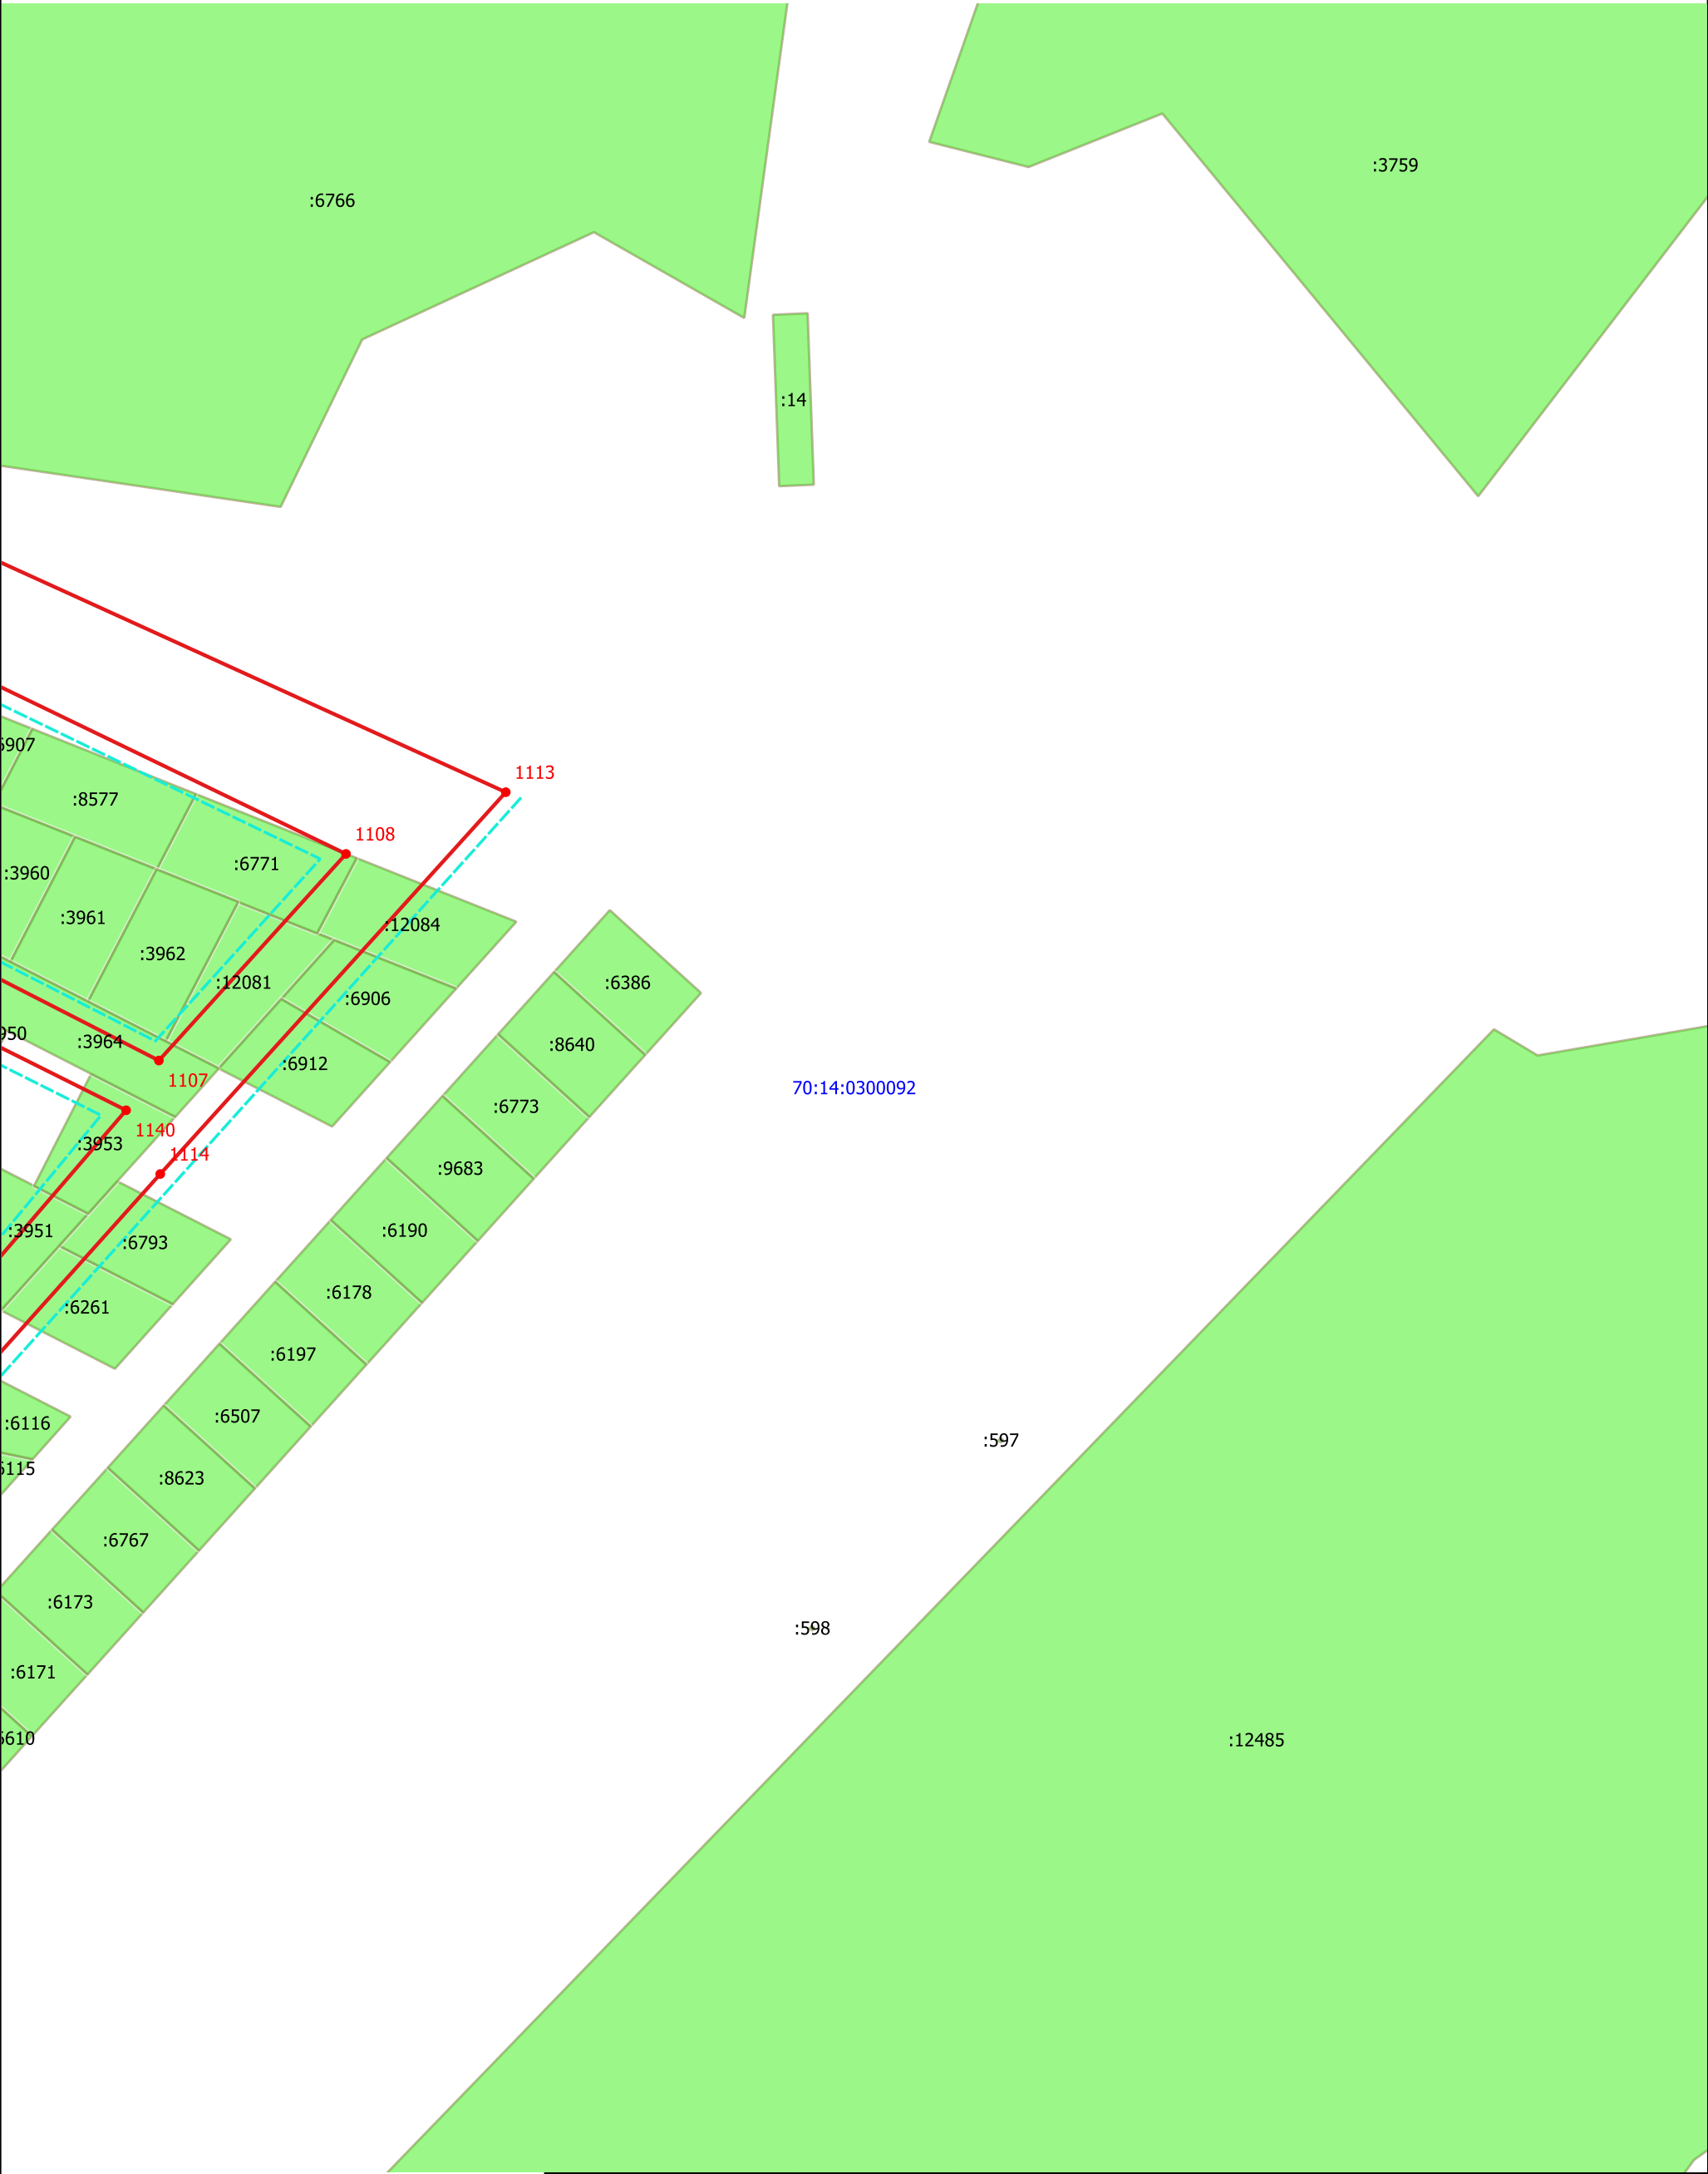

Инв. № подл.	Подпись и дата	Взам. инв. №

Масштаб 1:2000

Условные обозначения приведены на 17 листе

						Ф. 2017.457433-27-10-2017-ПМТ.3			
						Документация по планировке и межеванию территории населенного пункта п. Мирный Мирненского сельского поселения			
Изм.	Кол.уч.	Лист	Недок.	Подпись	Дата	Основная часть проекта межевания территории	Стадия	Лист	Листов
Разработал	С.Э. Майер						ПМТ	38	38
Директор	И.С. Перемигин								
						Чертеж межевания территории	ООО "Ваш партнер"		