


Чертеж планировки территории

:13956 :2448

Схема расположения выносных листов

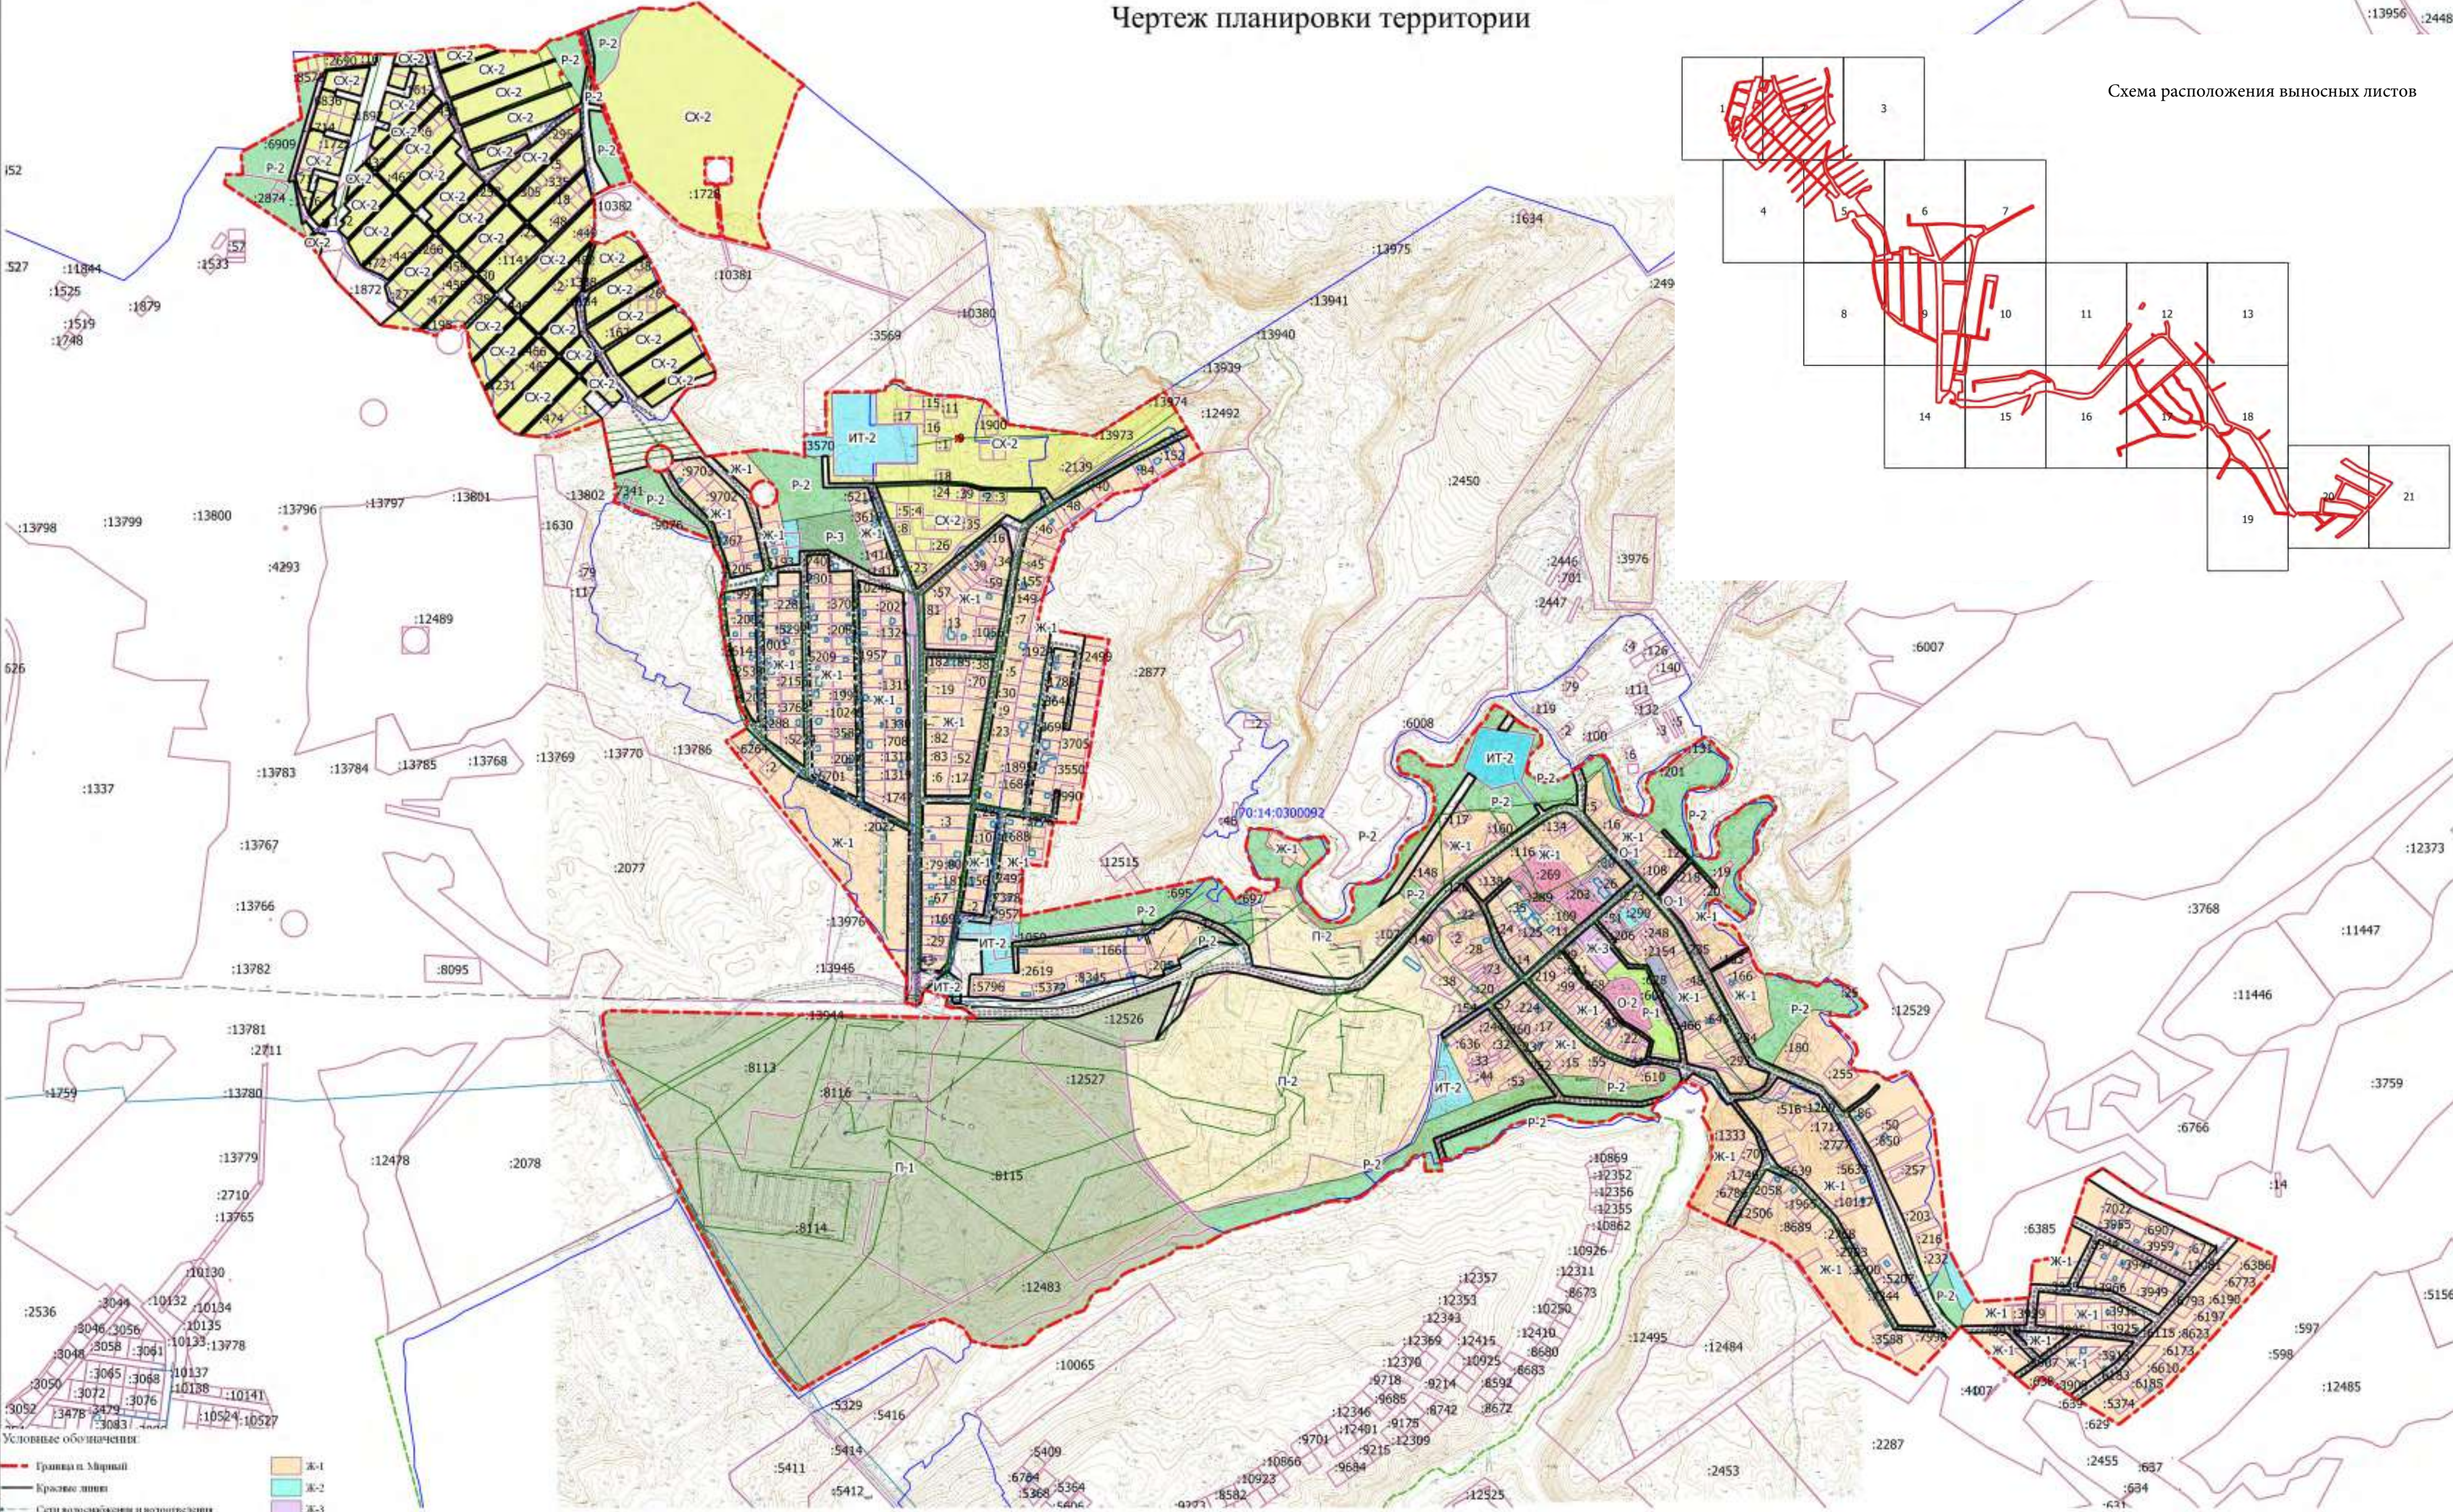

Масштаб 1:10000

Изм. № подл. Подпись и дата

Взам. инв. №

- Условные обозначения:
- Границы п. Мирный
 - Красные линии
 - Сети водоснабжения и водоотведения
 - Сети газоснабжения
 - Кабель связи
 - Кабель высоковольтный
 - Линии электропередачи
 - Улично-дорожная сеть
 - Границы земельных участков по сведениям ЕГРН
 - Функциональные зоны
 - Р-2
- Ж-1
Ж-2
Ж-3
ИТ-2
П-1
П-2
К-1
О-1
О-2
Р-1
Р-3
СХ-2
- Кадастровый номер земельного участка
Кадастровый номер кадастрового квартала

						Ф.2017.4574.33-27-10-2017-ППТ.1			
						Документация по планировке и межеванию территории населенного пункта п. Мирный Мирненского сельского поселения			
Изм.	Кол.уч.	Лист	Надок.	Подпись	Дата	Основная часть проекта планировки территории	Стадия	Лист	Листов
Разработал		С.З. Майер					ППТ	74	95
Директор		И.С. Переницын				Чертеж планировки территории	ООО "Ваш партнер"		



Масштаб 1:2000

Условные обозначения приведены на 74 листе

						Ф.2017.457433-27-10-2017-ППТ.1			
						Документация по планировке и межеванию территории населенного пункта п. Мирный Мирненского сельского поселения			
Изм.	Кол.уч.	Лист	Подок.	Подпись	Дата	Основная часть проекта планировки территории	Стадия	Лист	Листов
Разработал		С.З. Майер					ППТ	75	95
Директор		И.С. Переникин				Чертеж планировки территории	ООО "Ваш партнер"		

Изм. № подл.	Подпись и дата	Взам. инв. №



Изм. № подл. Подпись и дата Взам. инв. №

Масштаб 1:2000

Условные обозначения приведены на 74 листе

Изм.	Кол.уч.	Лист	Подок.	Подпись	Дата
Разработал	С.З. Майер				
Директор	И.С. Перенятин				

Ф.2017.457433-27-10-2017-ППТ.1

Документация по планировке и межеванию территории населенного пункта п. Мирный Мирненского сельского поселения


Основная часть проекта планировки территории

Чертеж планировки территории

Стадия	Лист	Листов
ППТ	76	95

ООО "Ваш партнер"

Формат

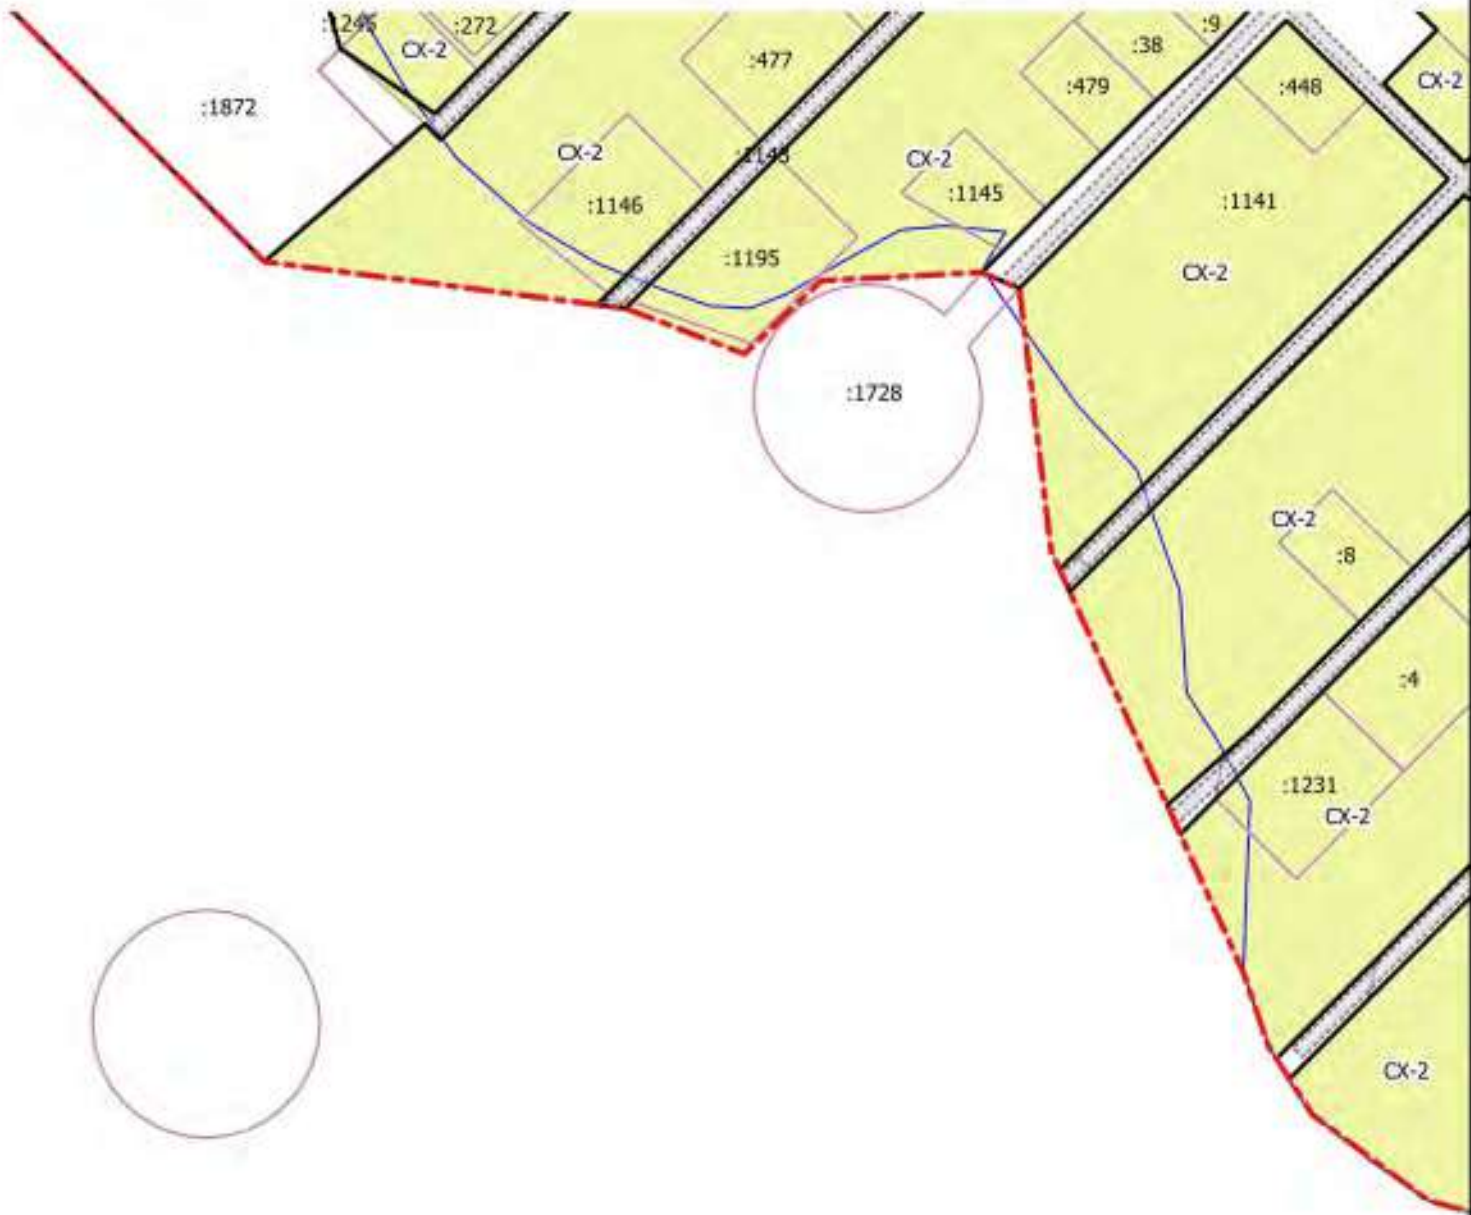

70:14:0300092

:13796

4293

:13797

:13801


:12489

Изм. № подл. Подпись и дата Взам. инв. №

Масштаб 1:2000

Условные обозначения приведены на 74 листе

						Ф.2017.457433-27-10-2017-ППТ.1			
						Документация по планировке и межеванию территории населенного пункта п. Мирный Мирненского сельского поселения			
Изм.	Кол.уч.	Лист	Недок.	Подпись	Дата	Основная часть проекта планировки территории	Стадия	Лист	Листов
Разработал	С.З. Майер						ППТ	78	95
Директор	И.С. Переникин					Чертеж планировки территории	ООО "Ваш партнер"		

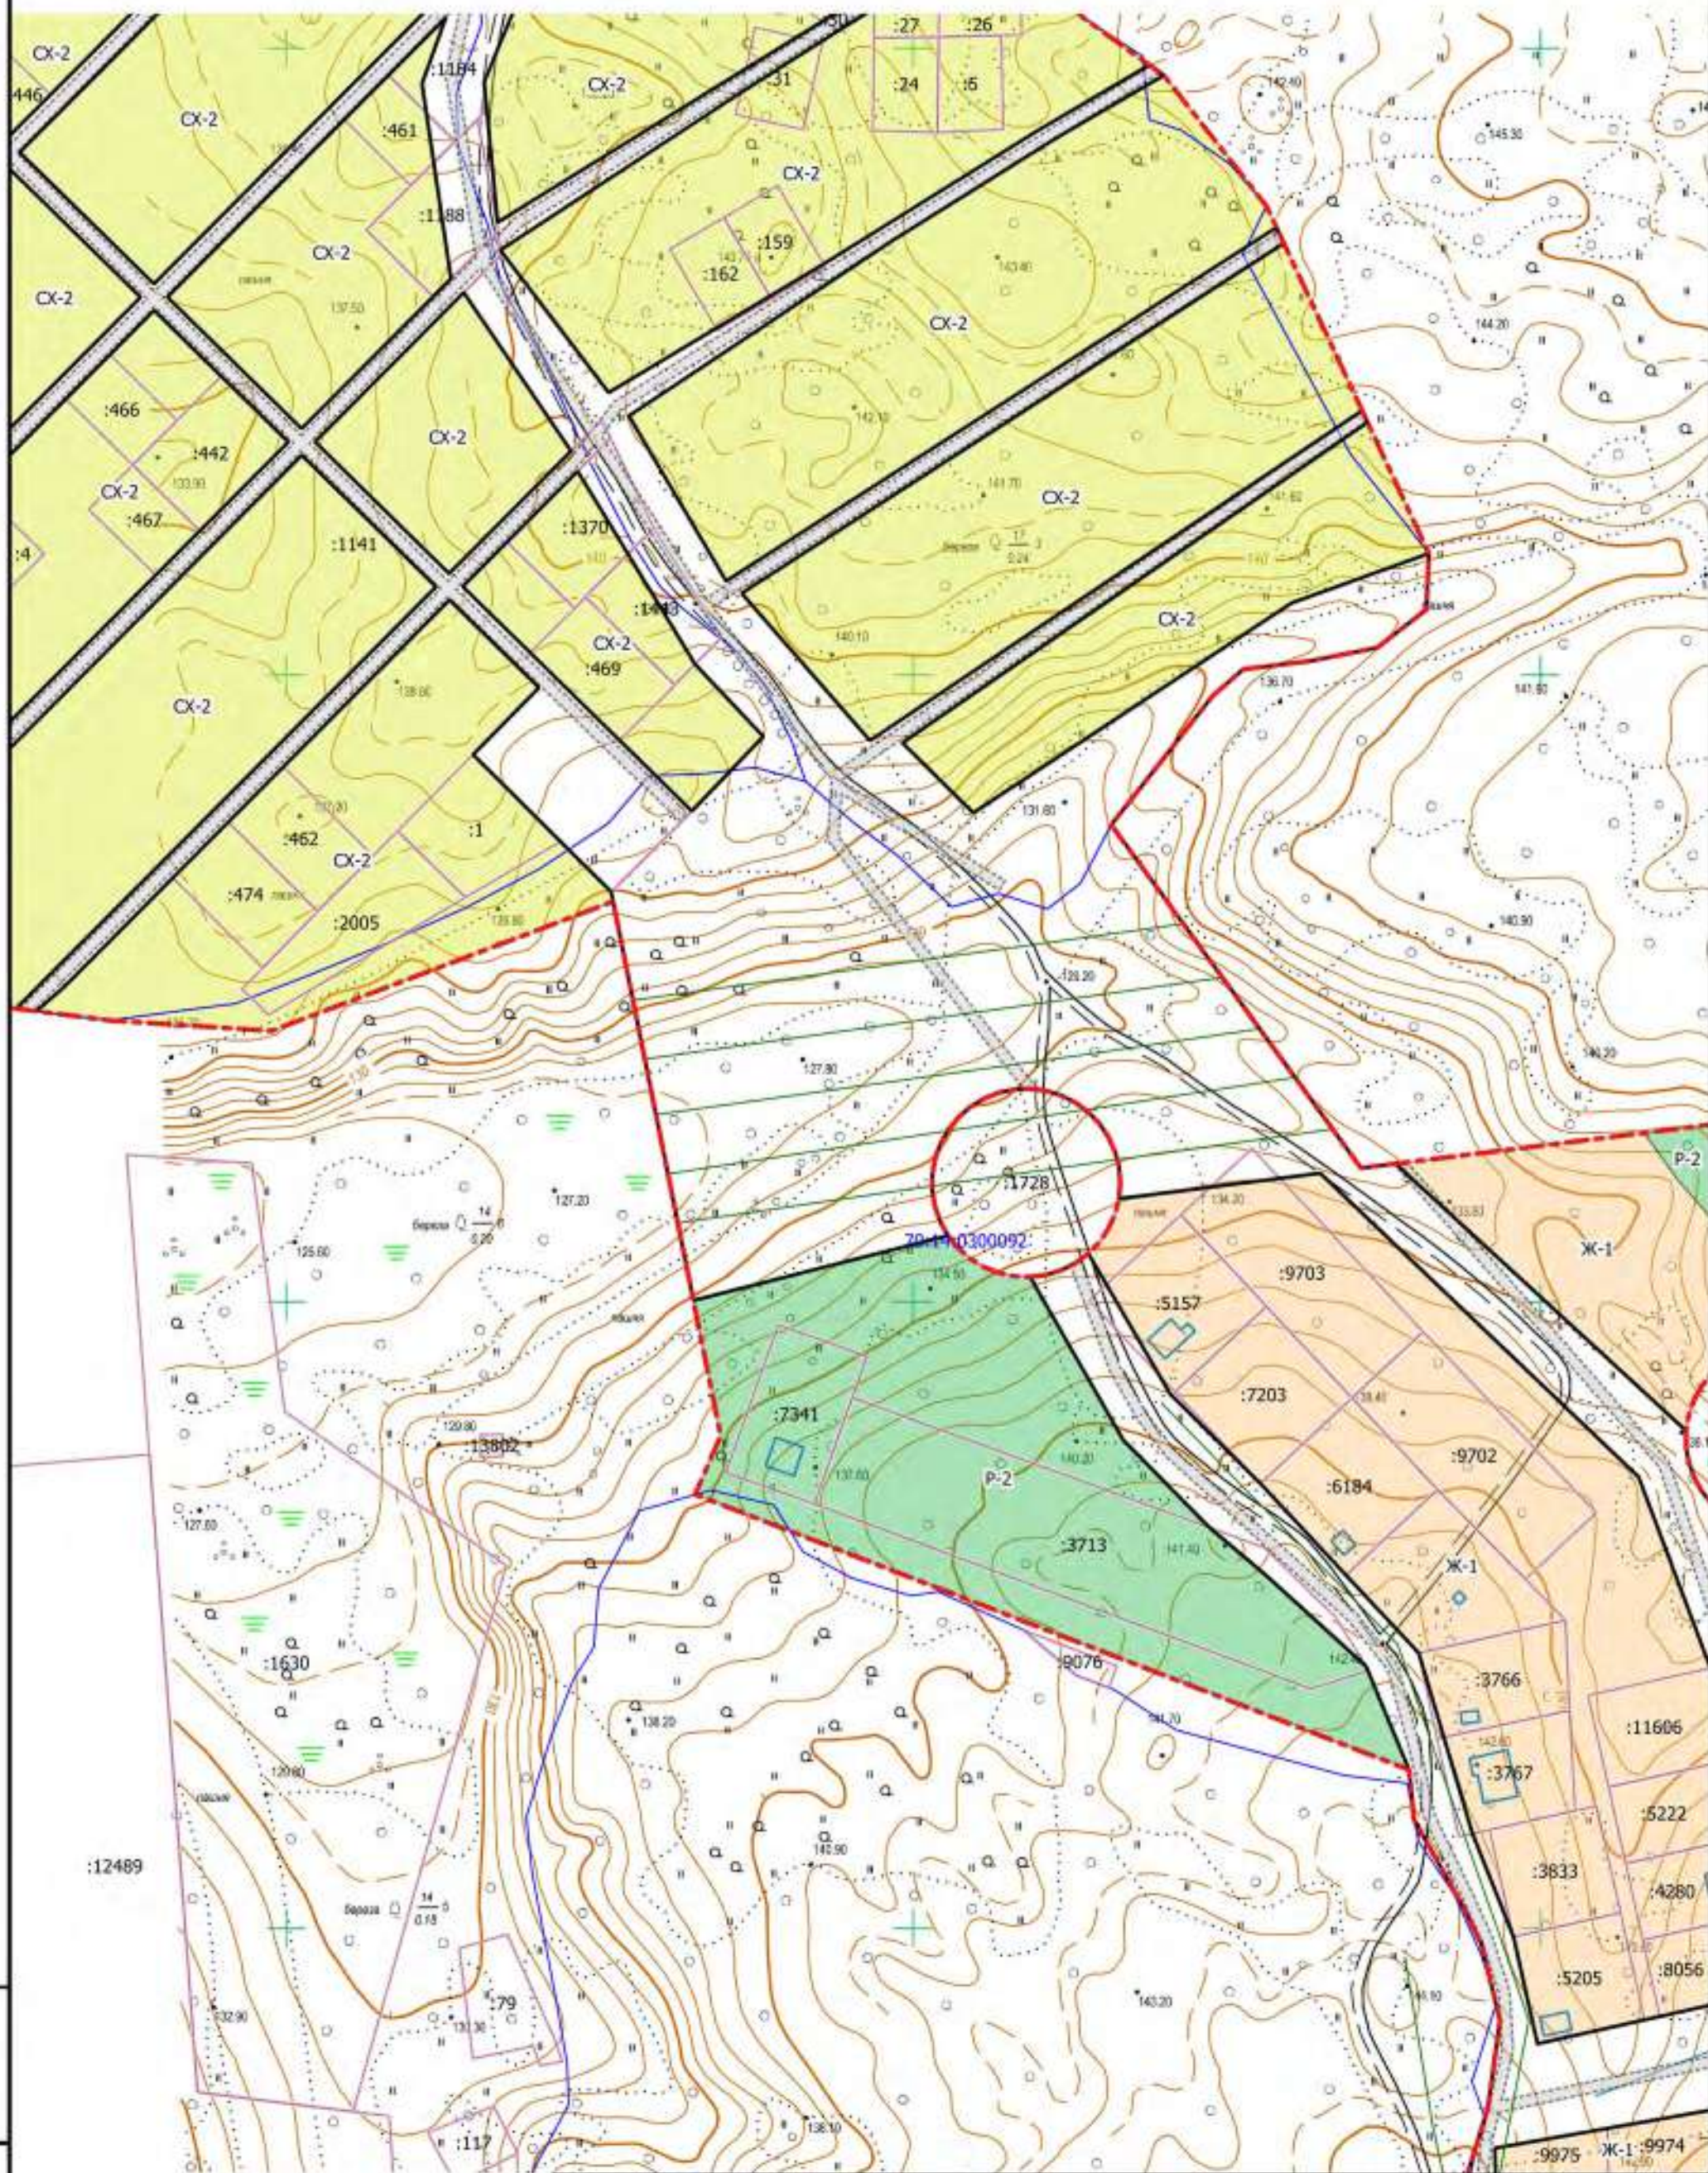

Масштаб 1:2000

Условные обозначения приведены на 74 листе

Ф. 2017.457433-27-10-2017-ППТ.1

Документация по планировке и межеванию территории населенного пункта п. Мирный Мирненского сельского поселения

Основная часть проекта планировки территории

Стадия
ППТ

Лист
79

Листов
95


Чертеж планировки территории

ООО "Ваш партнер"

Формат

Изм. № подл. Подпись и дата Взам. инв. №

Изм.	Кол.ч.	Лист	Подок.	Подпись	Дата
Разработал		С.З. Майер			
Директор		И.С. Перемитин			

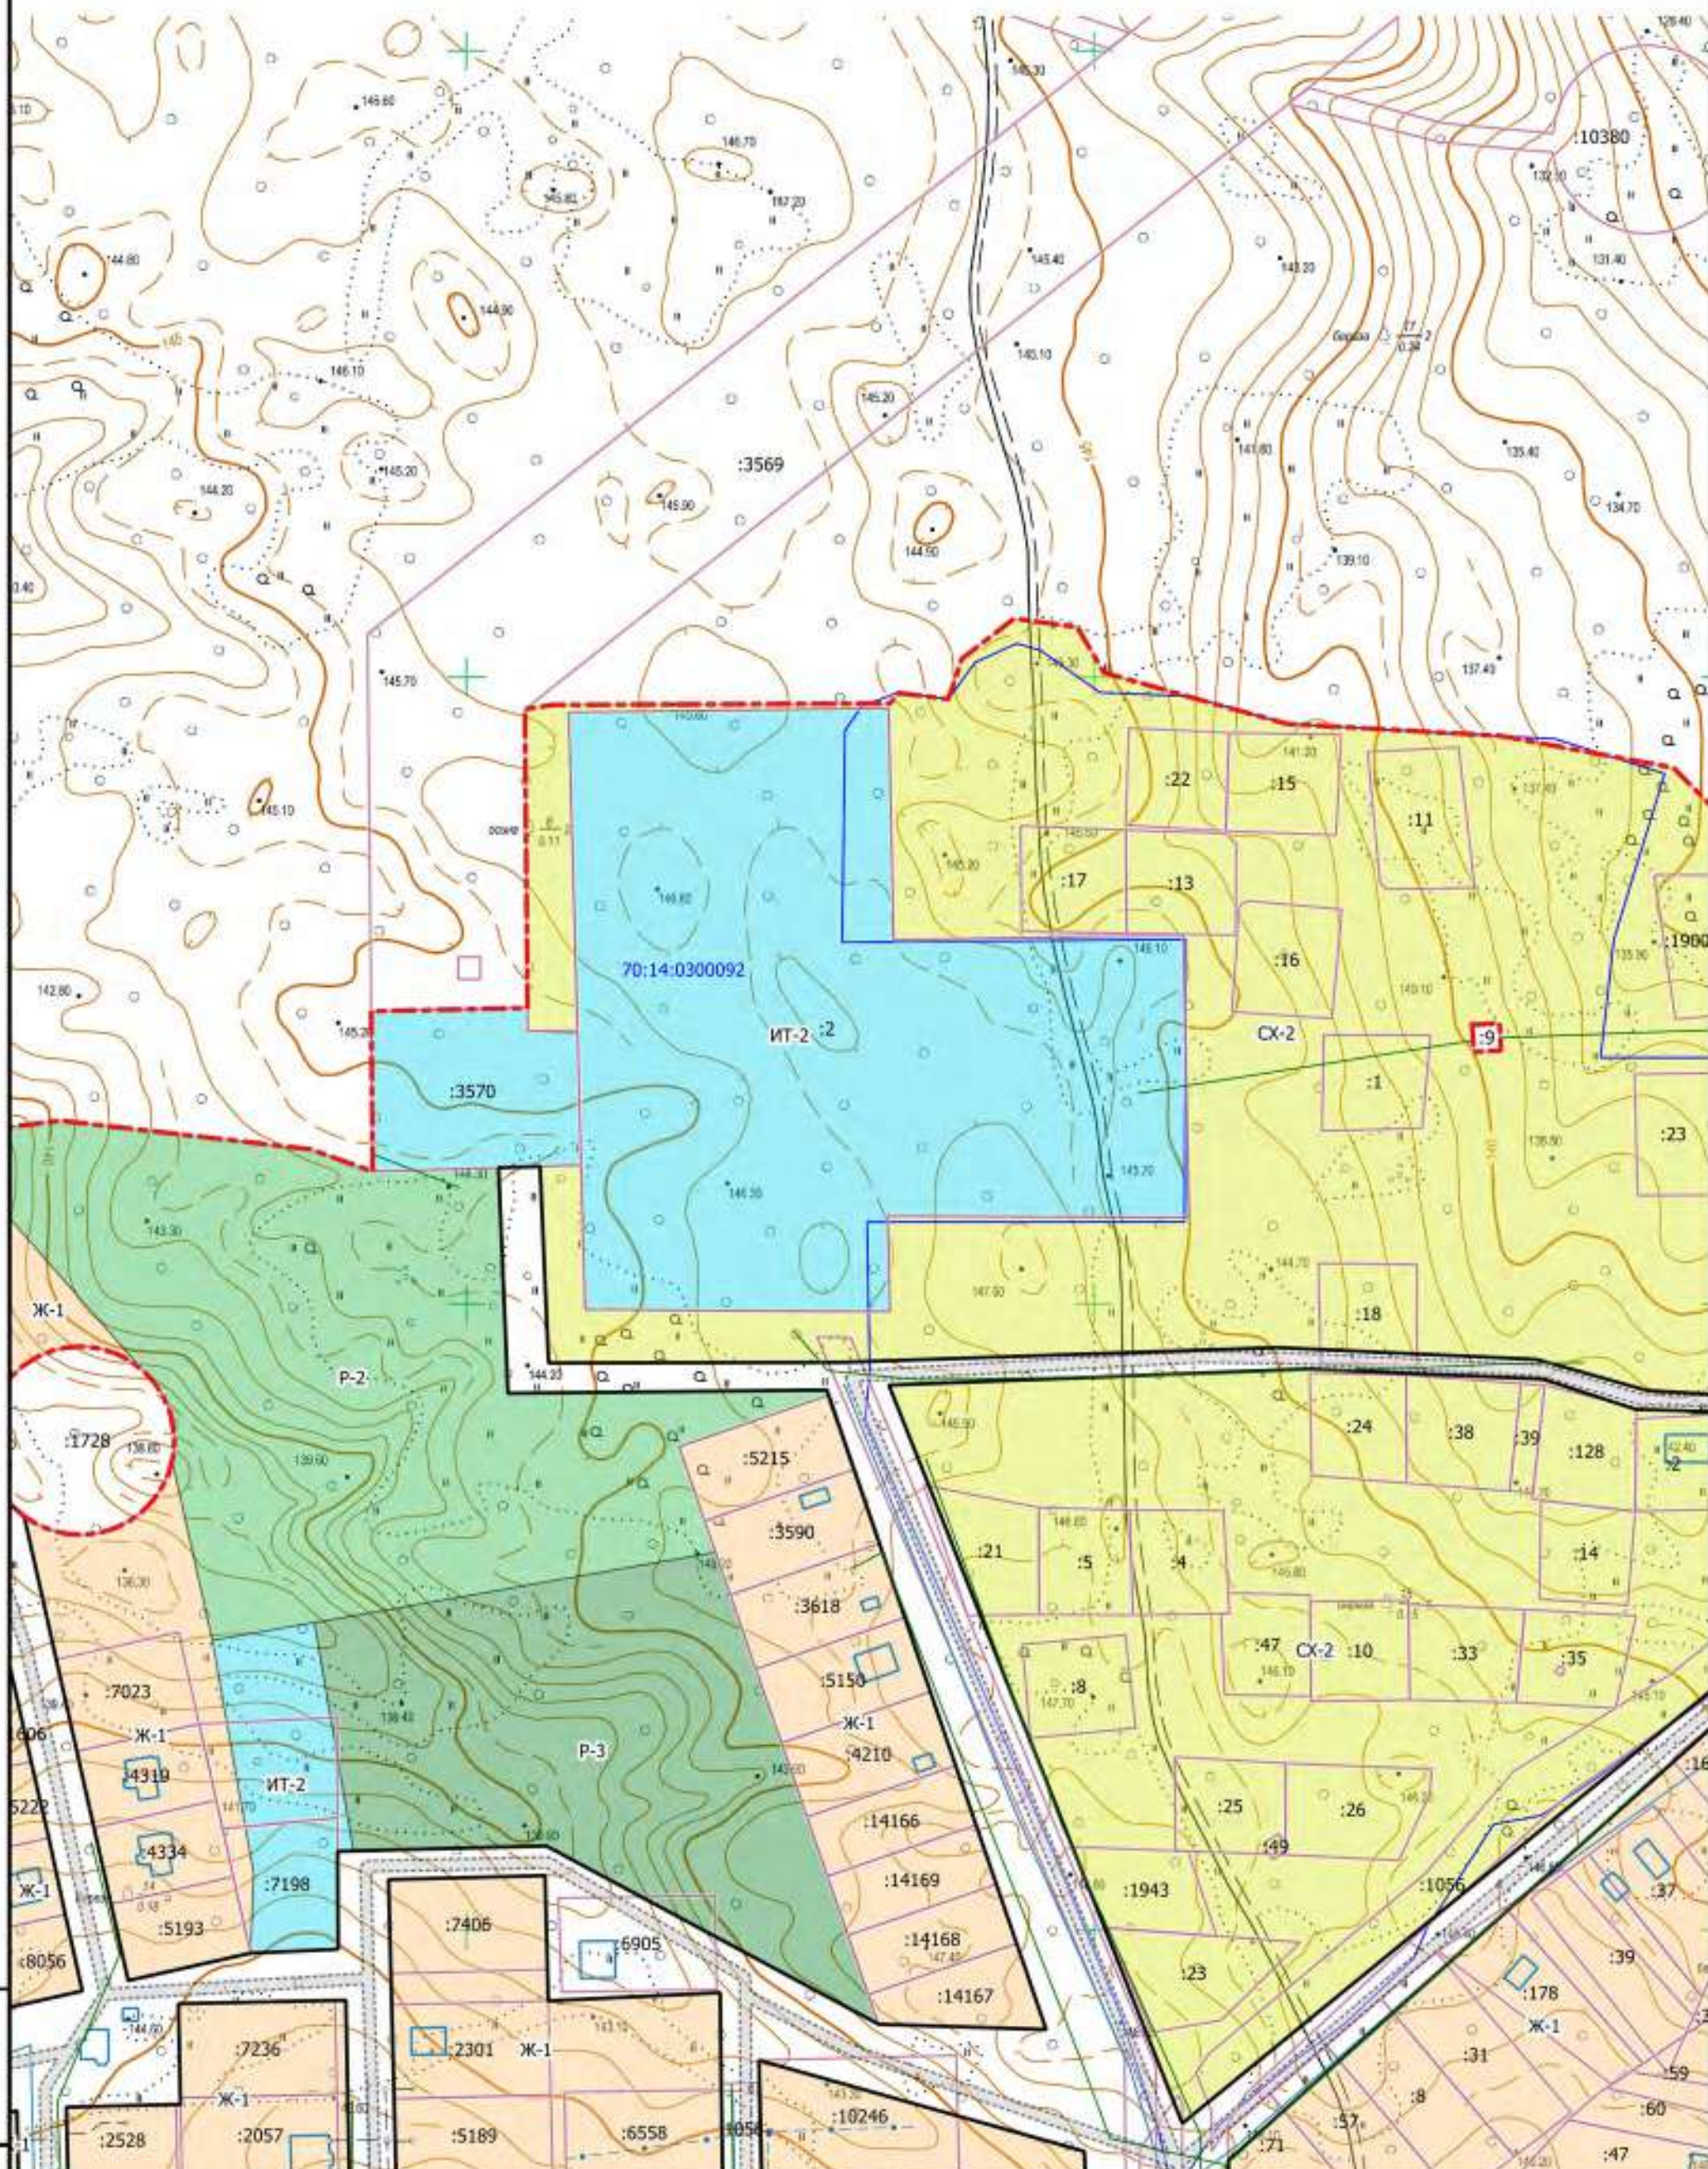

Изм. № подл.

Подпись и дата

Взам. инв. №

Масштаб 1:2000

Условные обозначения приведены на 74 листе

Изм.	Кол.ч.	Лист	Подп.	Подпись	Дата
Разработал	С.З. Майер				
Директор	И.С. Перенин				

Ф. 2017.457433-27-10-2017-ППТ.1

Документация по планировке и межеванию территории населенного пункта п. Мирный Мирненского сельского поселения


Основная часть проекта планировки территории

Чертеж планировки территории

Стадия	Лист	Листов
ППТ	80	95

ООО "Ваш партнер"

Формат

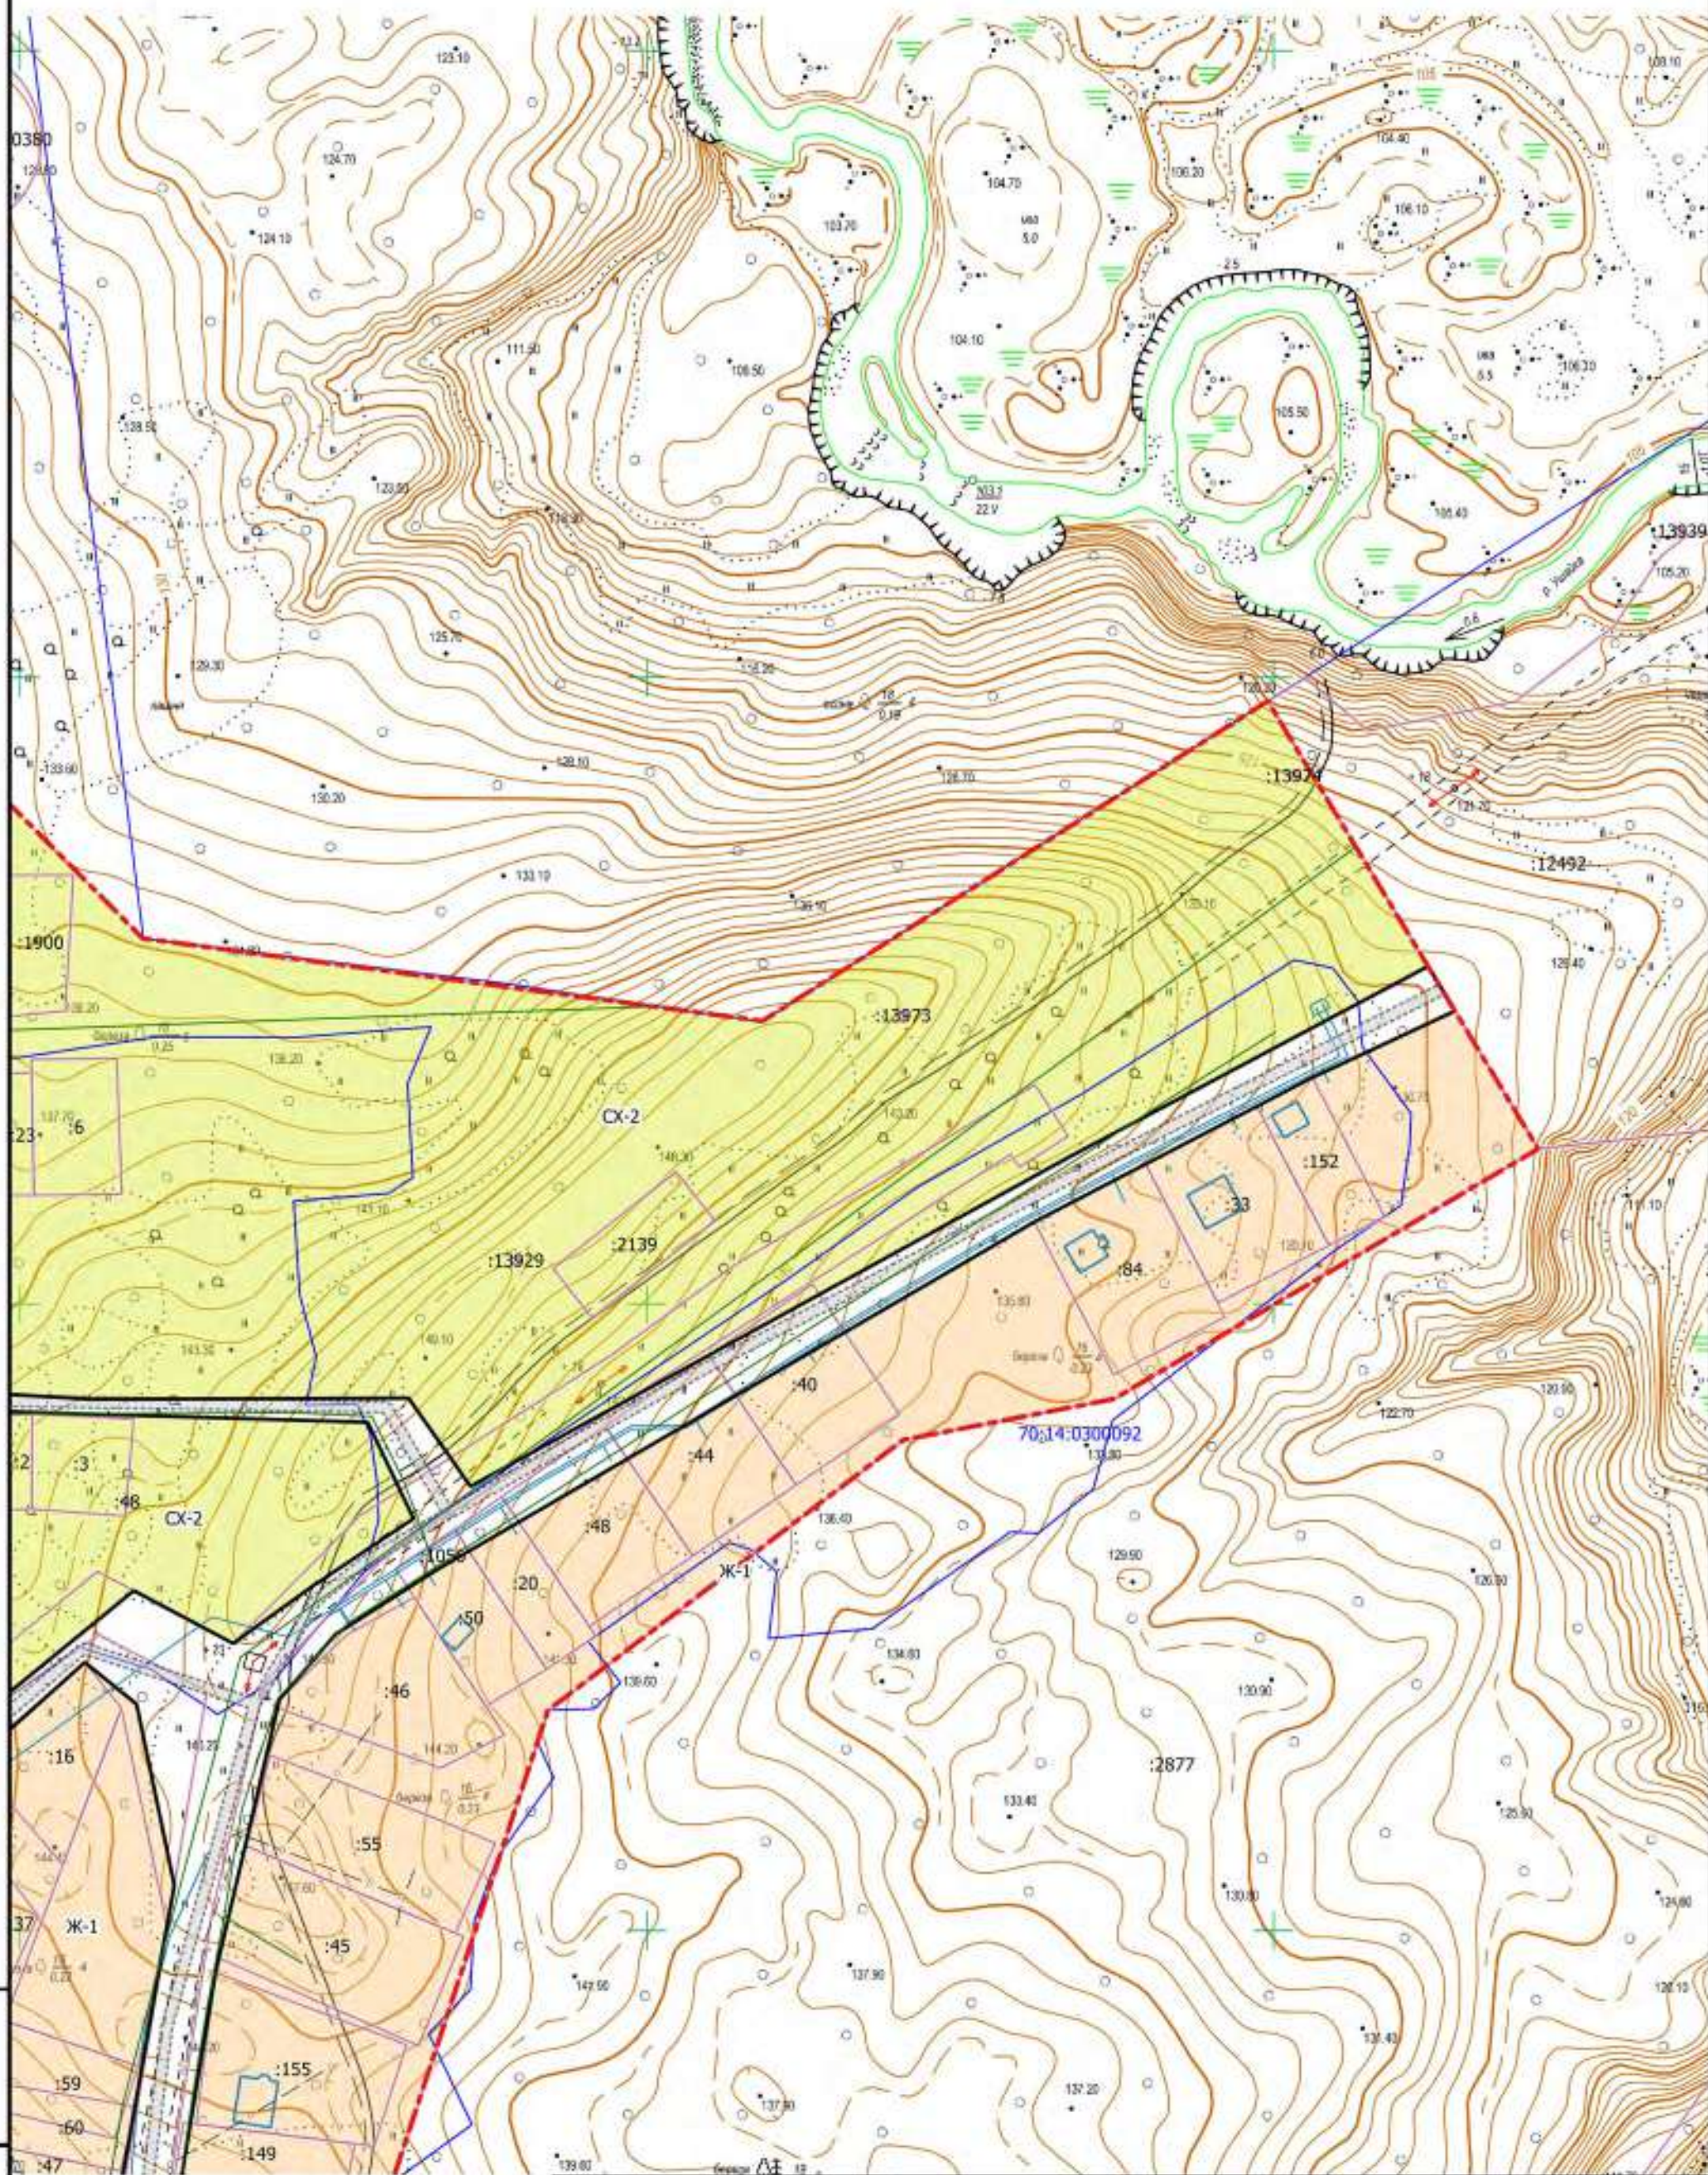

Изм. № подл. Подпись и дата Взам. инв. №

Масштаб 1:2000

Условные обозначения приведены на 74 листе

Изм.	Кол.ч.	Лист	Подок.	Подпись	Дата
Разработал	С.Э. Майер				
Директор	И.С. Перенин				

Ф. 2017.457433-27-10-2017-ППТ.1

Документация по планировке и межеванию территории населенного пункта п. Мирный Мирненского сельского поселения

Основная часть проекта планировки территории

Стадия
ППТ


Лист
81

Листов
95

Чертеж планировки территории

ООО "Ваш партнер"

Формат

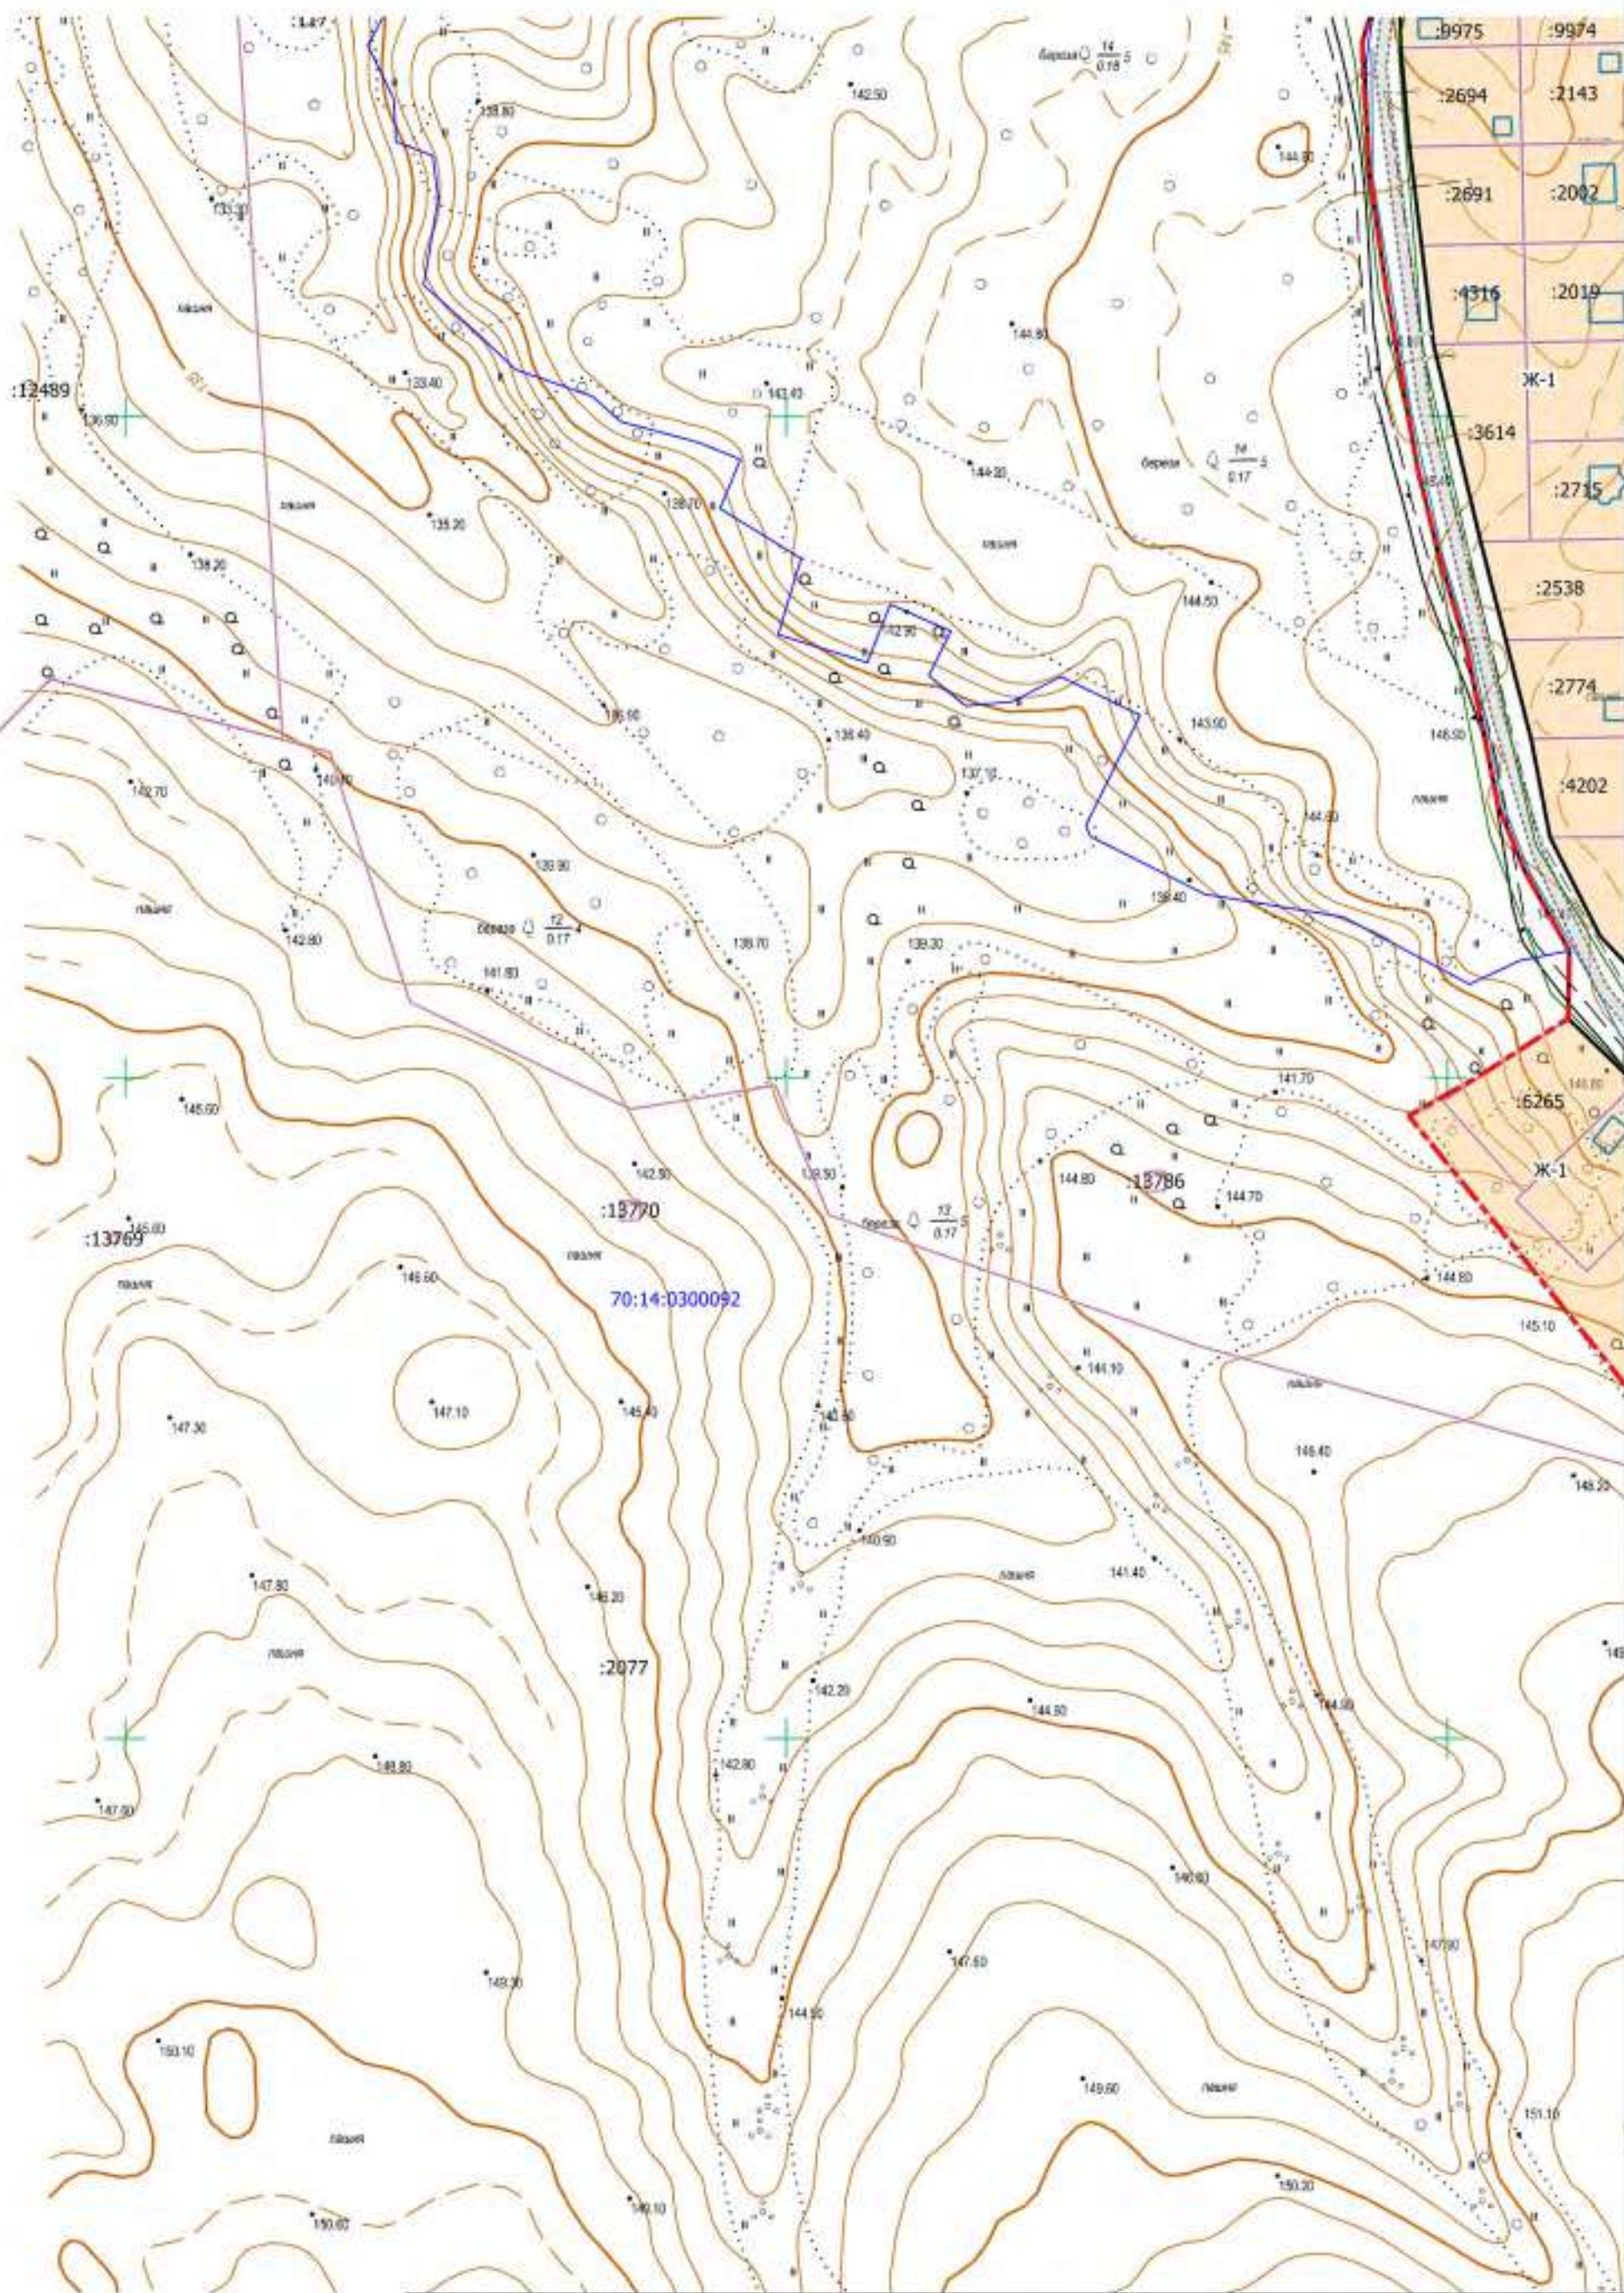


Масштаб 1:2000

Условные обозначения приведены на 74 листе

						Ф.2017.457433-27-10-2017-ППТ.1						
						Документация по планировке и межеванию территории населенного пункта п. Мирный Мирненского сельского поселения						
Изм.	Кол.уч.	Лист	Подок.	Подпись	Дата	Основная часть проекта планировки территории			Стадия	Лист	Листов	
Разработал		С.Э. Майер							ППТ	82	95	
Директор		И.С. Перемитин				Чертеж планировки территории			ООО "Ваш партнер"			

Изм.	Кол.уч.	Лист	Подок.	Подпись	Дата
Разработал	С.Э. Майер				
Директор	И.С. Перемитин				
Изм.	Кол.уч.	Лист	Подок.	Подпись	Дата
Разработал	С.Э. Майер				
Директор	И.С. Перемитин				

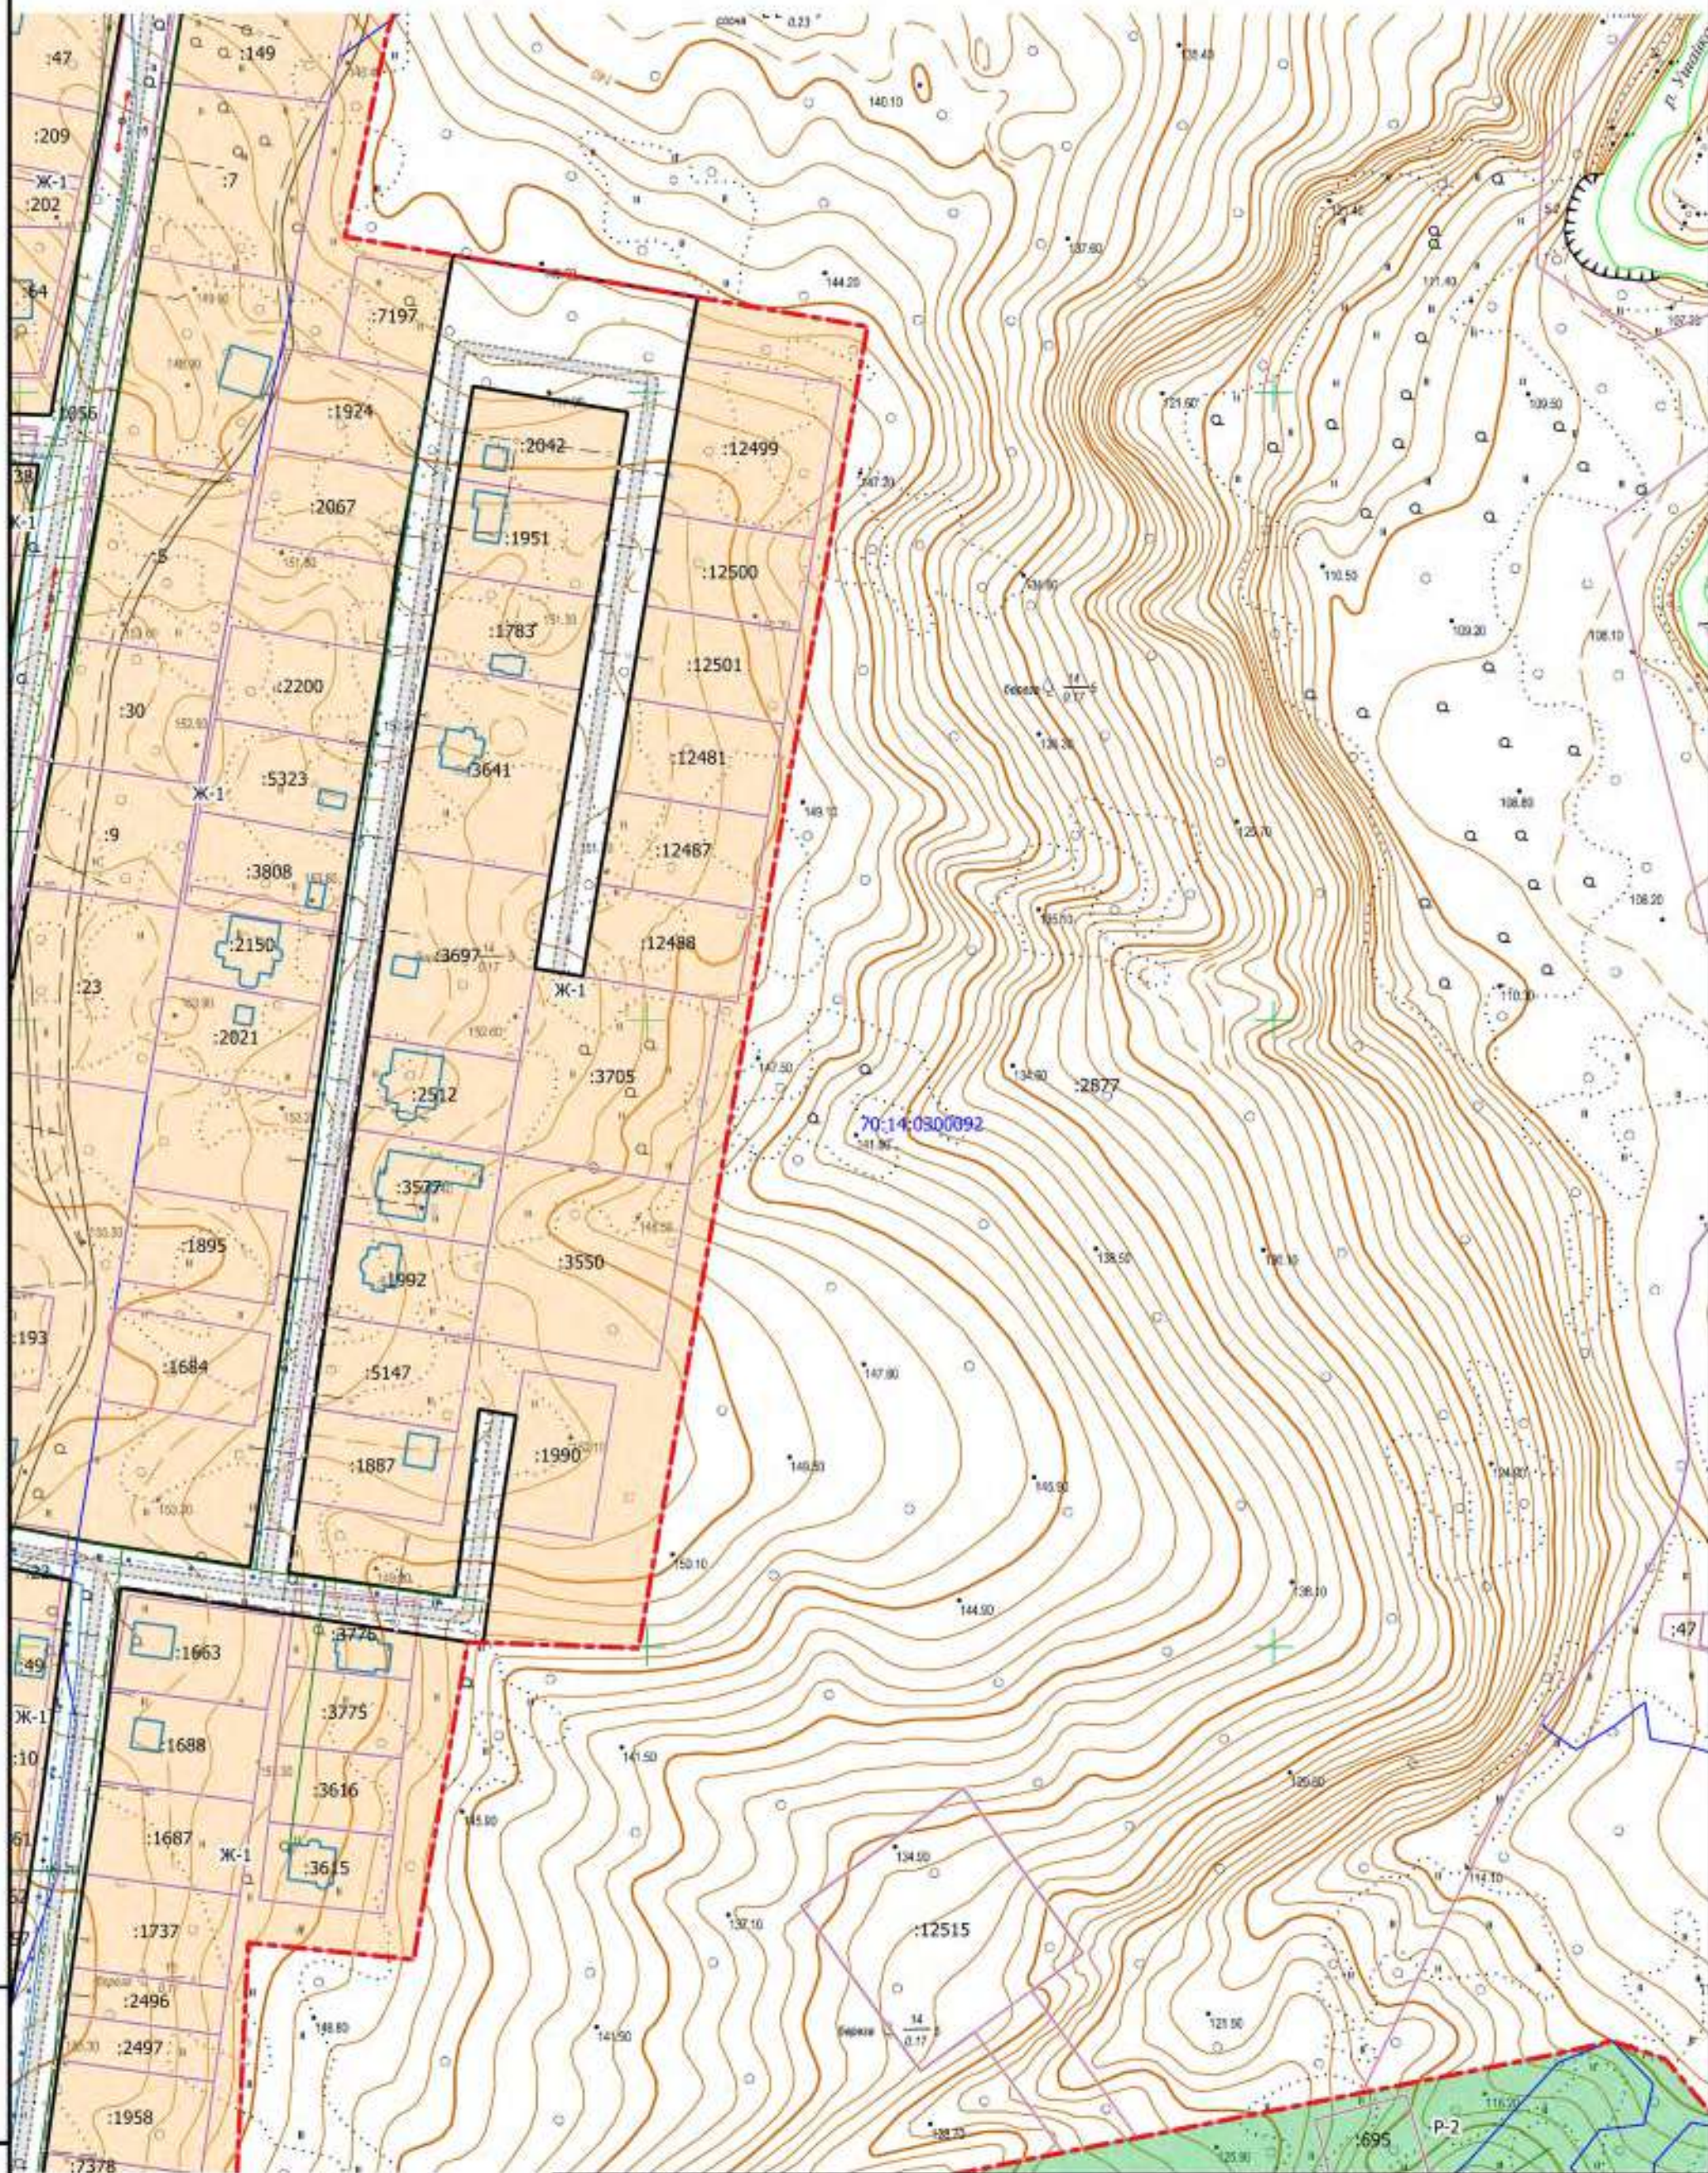

Изм. № подл. Подпись и дата Взам. инв. №

Масштаб 1:2000

Условные обозначения приведены на 74 листе

Изм.	Кол.ч.	Лист	Подп.	Подпись	Дата
Разработал		С.З. Маер			
Директор		И.С. Перенгин			

Ф.2017.457433-27-10-2017-ППТ.1

Документация по планировке и межеванию территории населенного пункта п. Мирный Мирненского сельского поселения

Основная часть проекта планировки территории

Стадия
ППТ


Лист
84

Листов
95

Чертеж планировки территории

ООО "Ваш партнер"

Формат

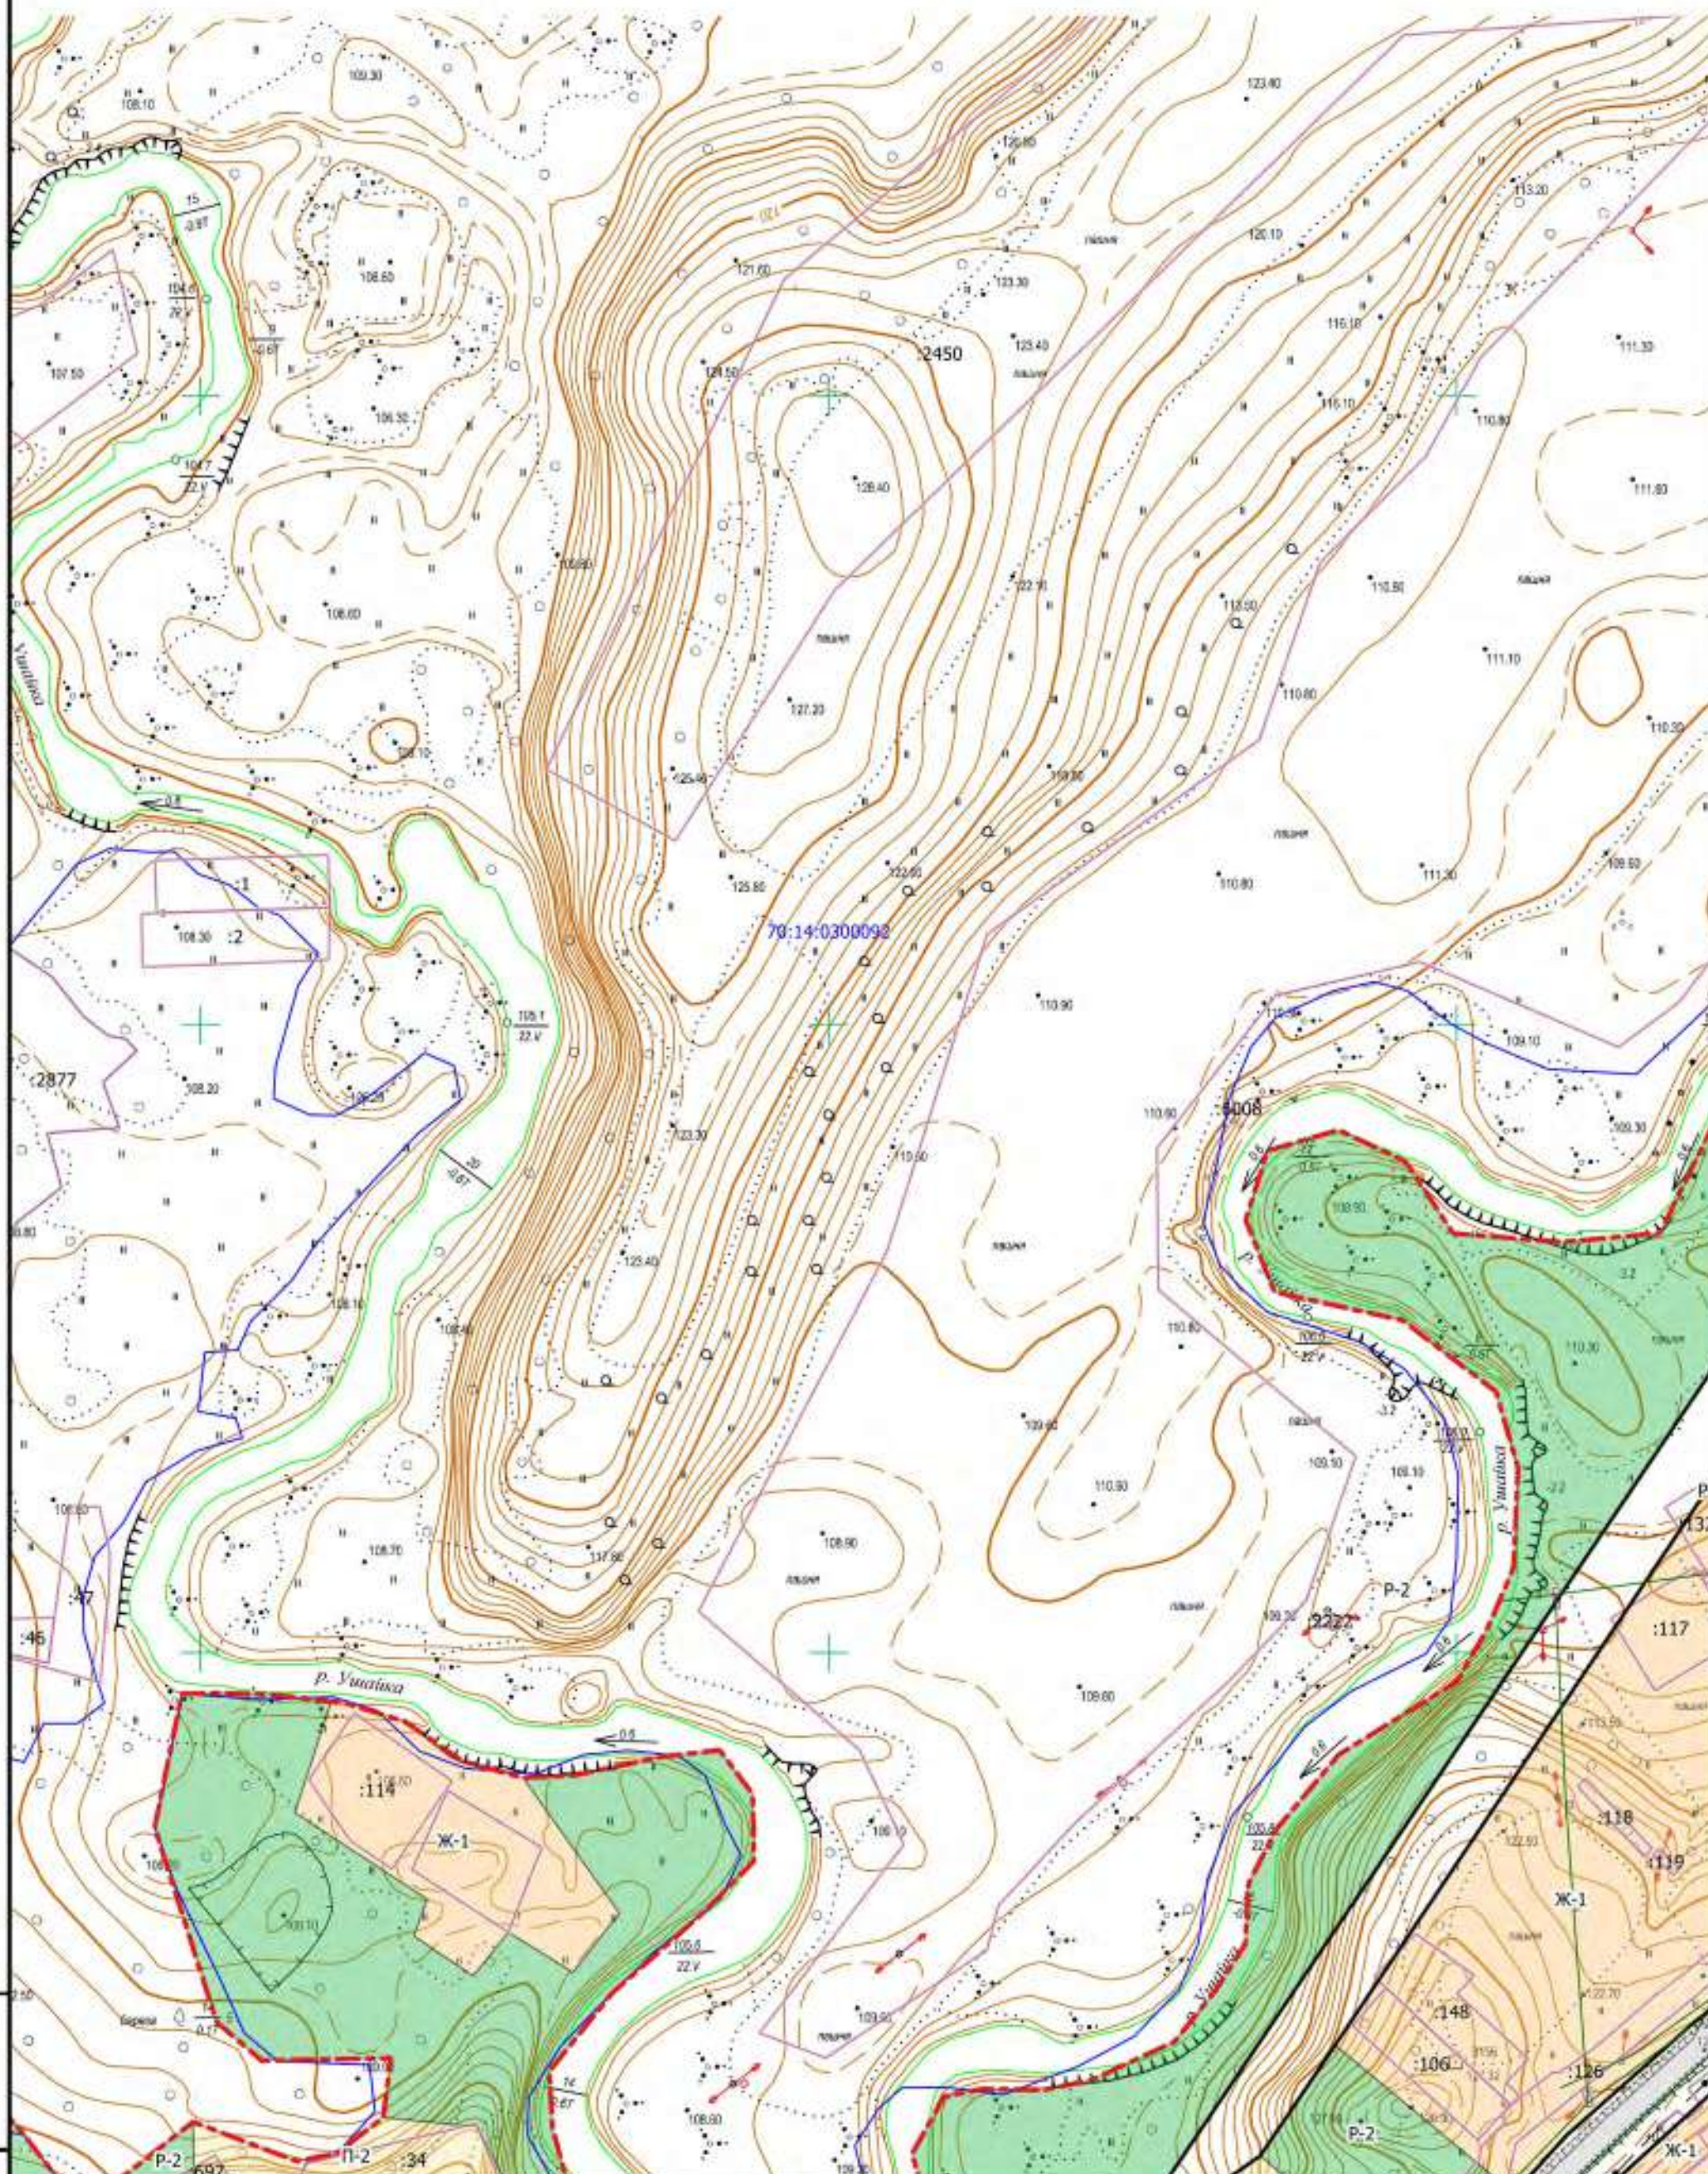

Изм. № подл. Подпись и дата. Взам. инв. №

Масштаб 1:2000

Условные обозначения приведены на 74 листе

Изм.	Кол.ч.	Лист	Подп.	Подпись	Дата
Разработал		С.Э. Майер			
Директор		И.С. Перемитин			

Ф. 2017.457433-27-10-2017-ППТ.1

Документация по планировке и межеванию территории населенного пункта п. Мирный Мирненского сельского поселения


Основная часть проекта планировки территории

Стадия	Лист	Листов
ППТ	85	95

Чертеж планировки территории

ООО "Ваш партнер"

Формат

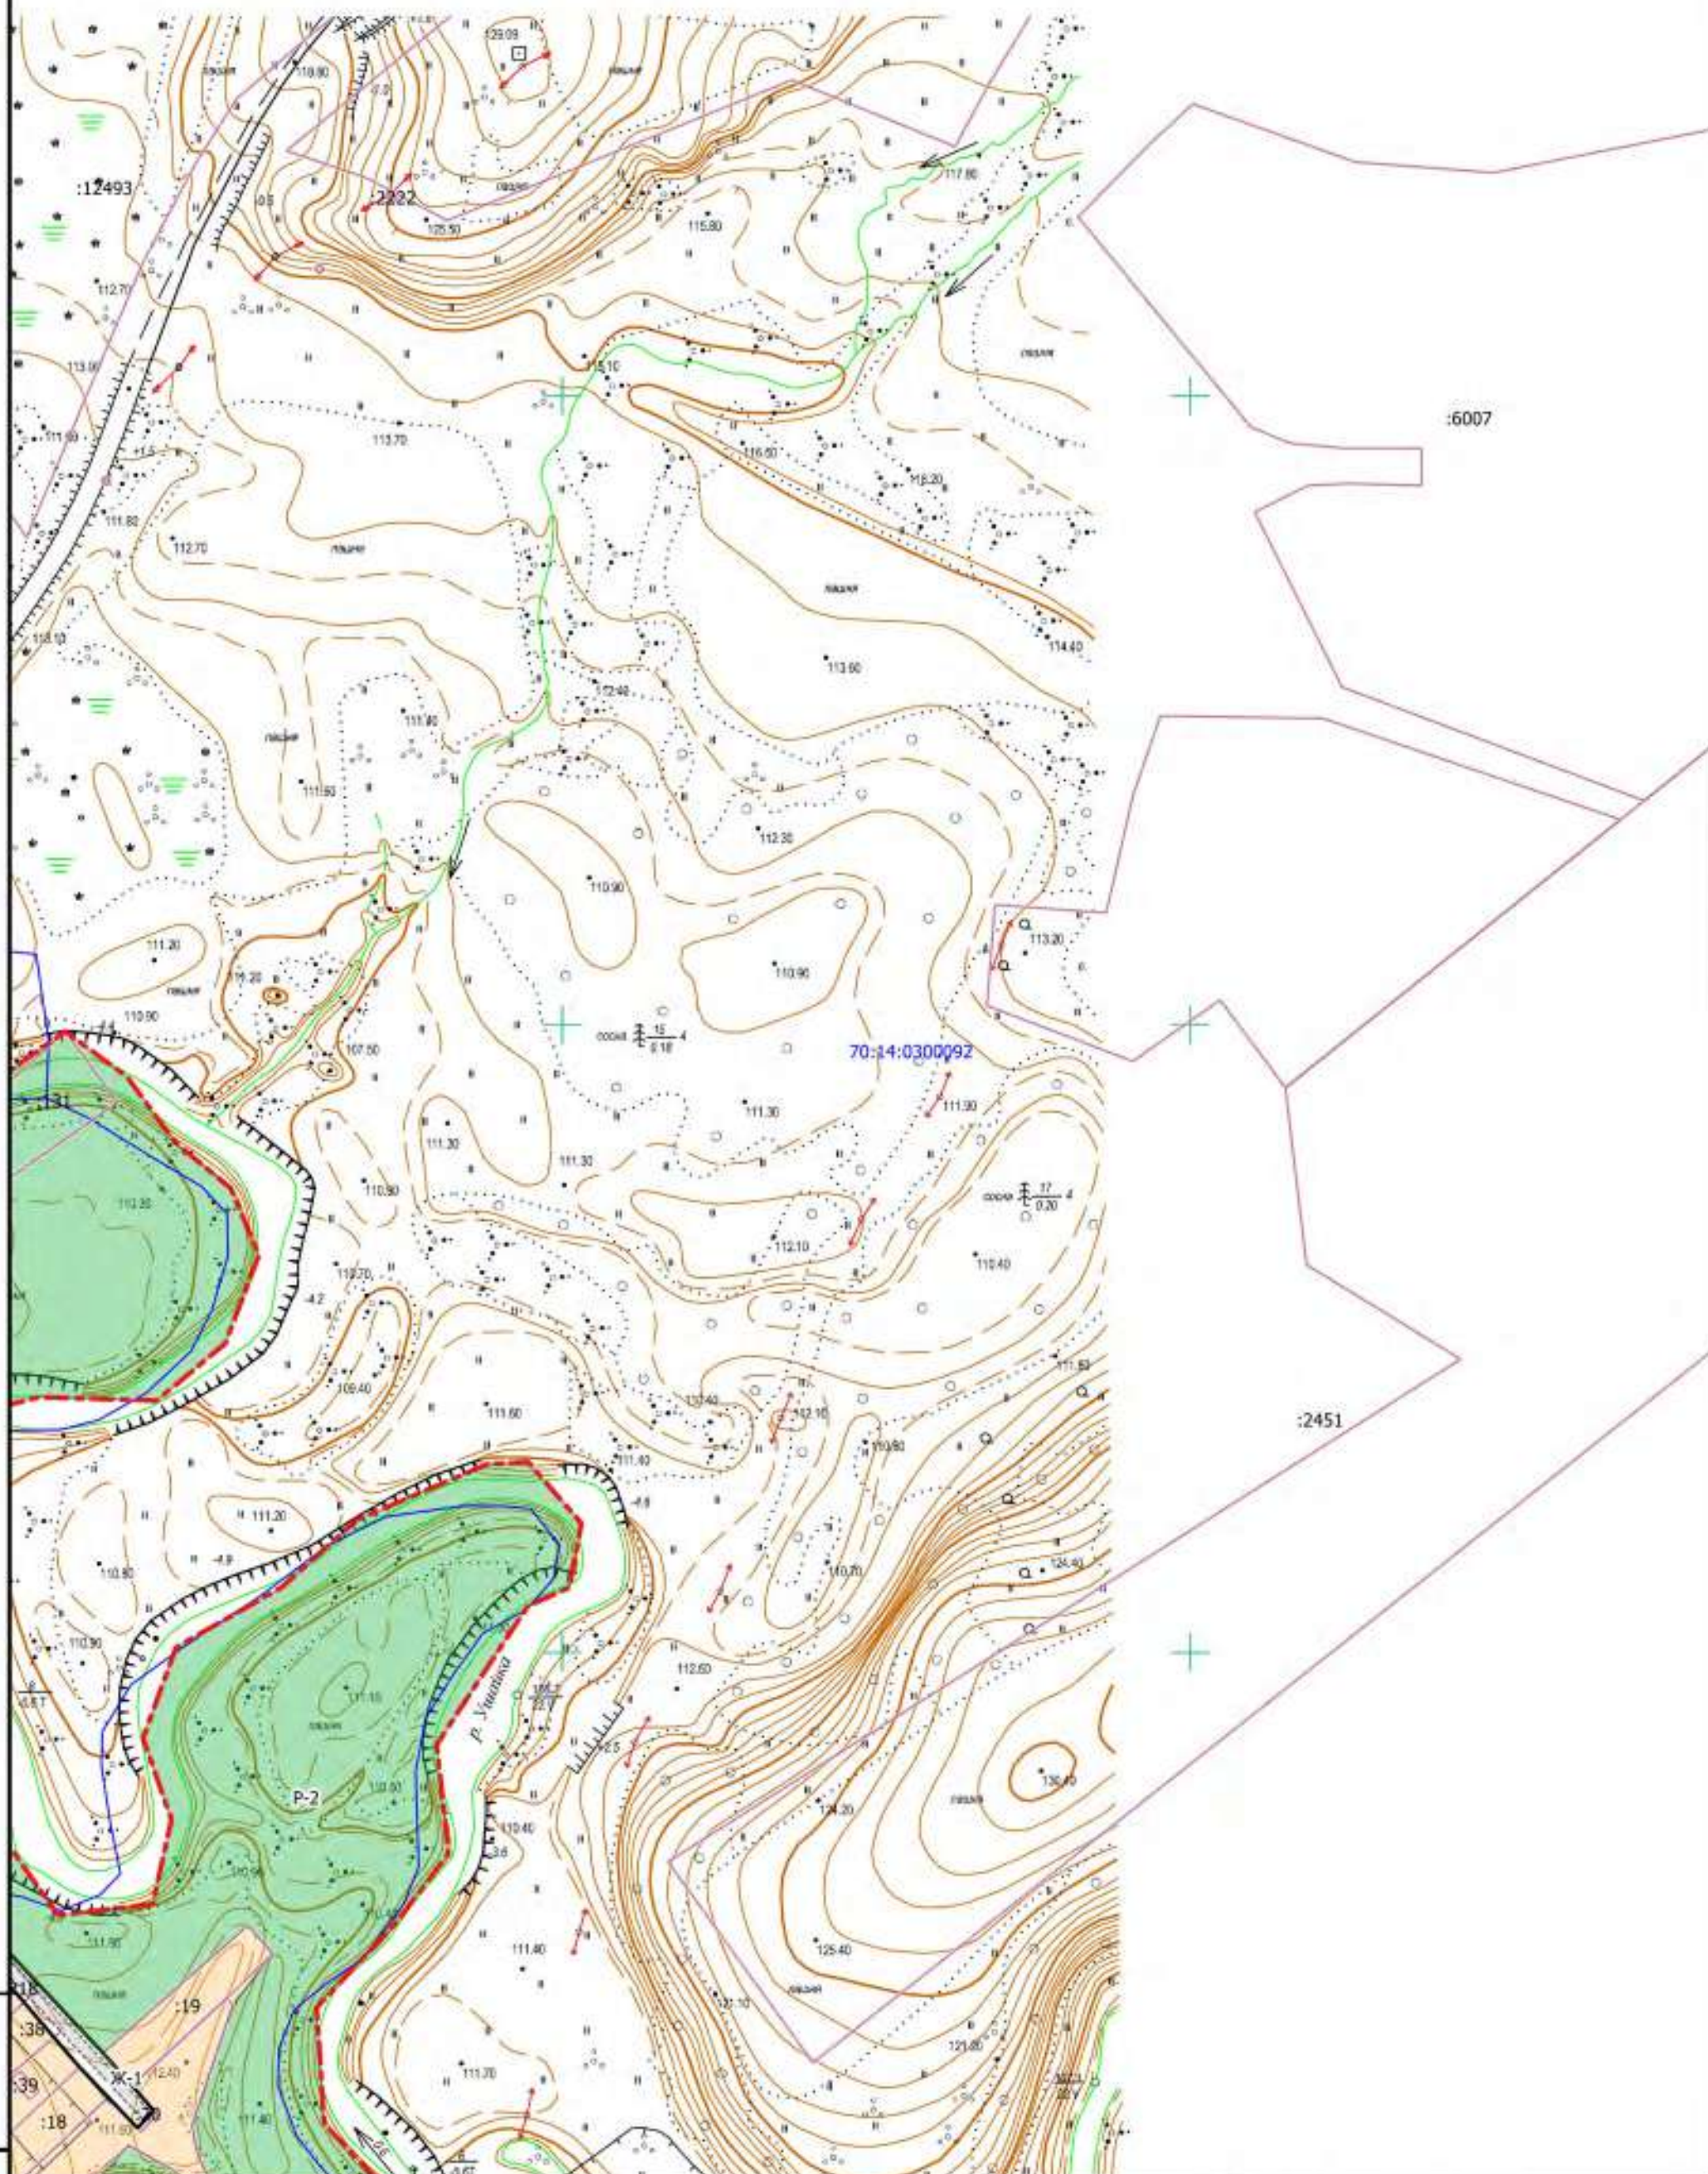

Изм. № подл. Подпись и дата Взам. инв. №

Масштаб 1:2000

Условные обозначения приведены на 74 листе

Изм.	Кол.уч.	Лист	Подок.	Подпись	Дата
Разработал	С.Э. Майер				
Директор	И.С. Перенин				

Ф.2017.457433-27-10-2017-ППТ.1

Документация по планировке и межеванию территории населенного пункта п. Мирный Мирненского сельского поселения


Основная часть проекта планировки территории

Стадия	Лист	Листов
ППТ	87	95

Чертеж планировки территории

ООО "Ваш партнер"

Формат

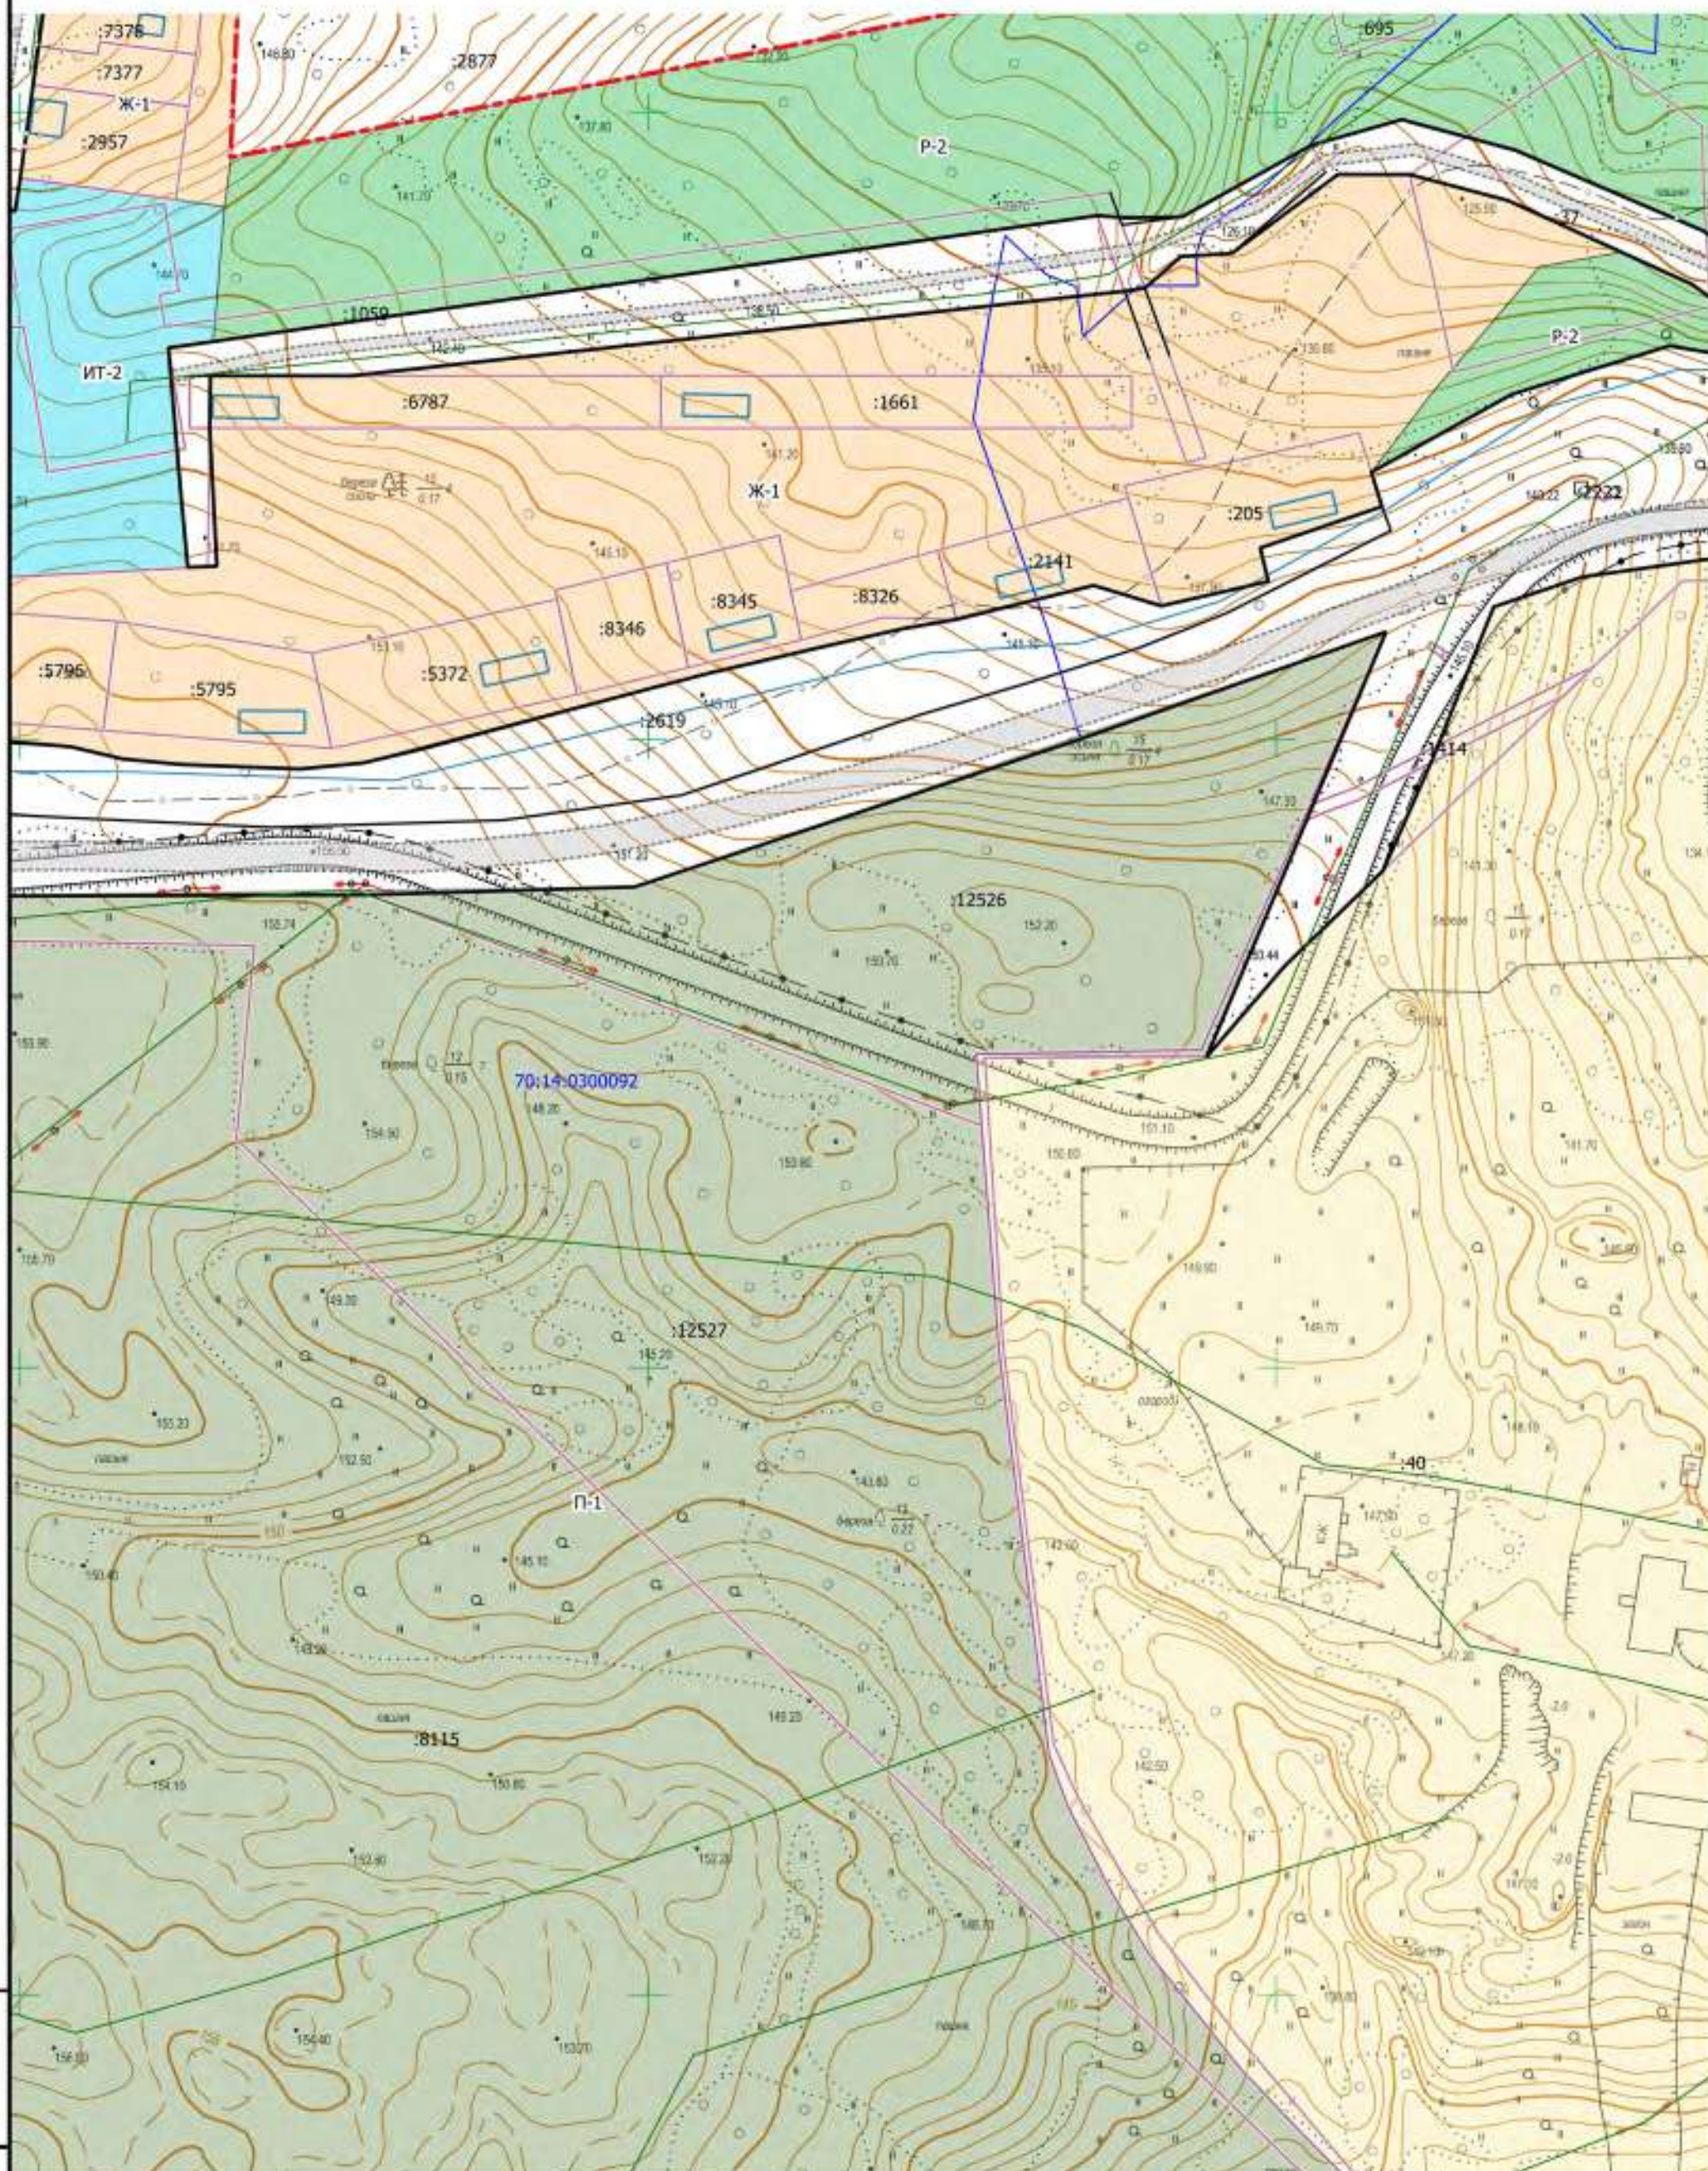

Ивл. № подл. Подпись и дата Взам. инв. №

Масштаб 1:2000

Условные обозначения приведены на 74 листе

Изм.	Кол.уч.	Лист	Подок.	Подпись	Дата
Разработал	С.З. Майер				
Директор	И.С. Перемитин				

Ф.2017.457433-27-10-2017-ППТ.1

Документация по планировке и межеванию территории населенного пункта п. Мирный Мирненского сельского поселения


Основная часть проекта планировки территории

Стадия	Лист	Листов
ППТ	89	95

Чертеж планировки территории

ООО "Ваш партнер"

Формат

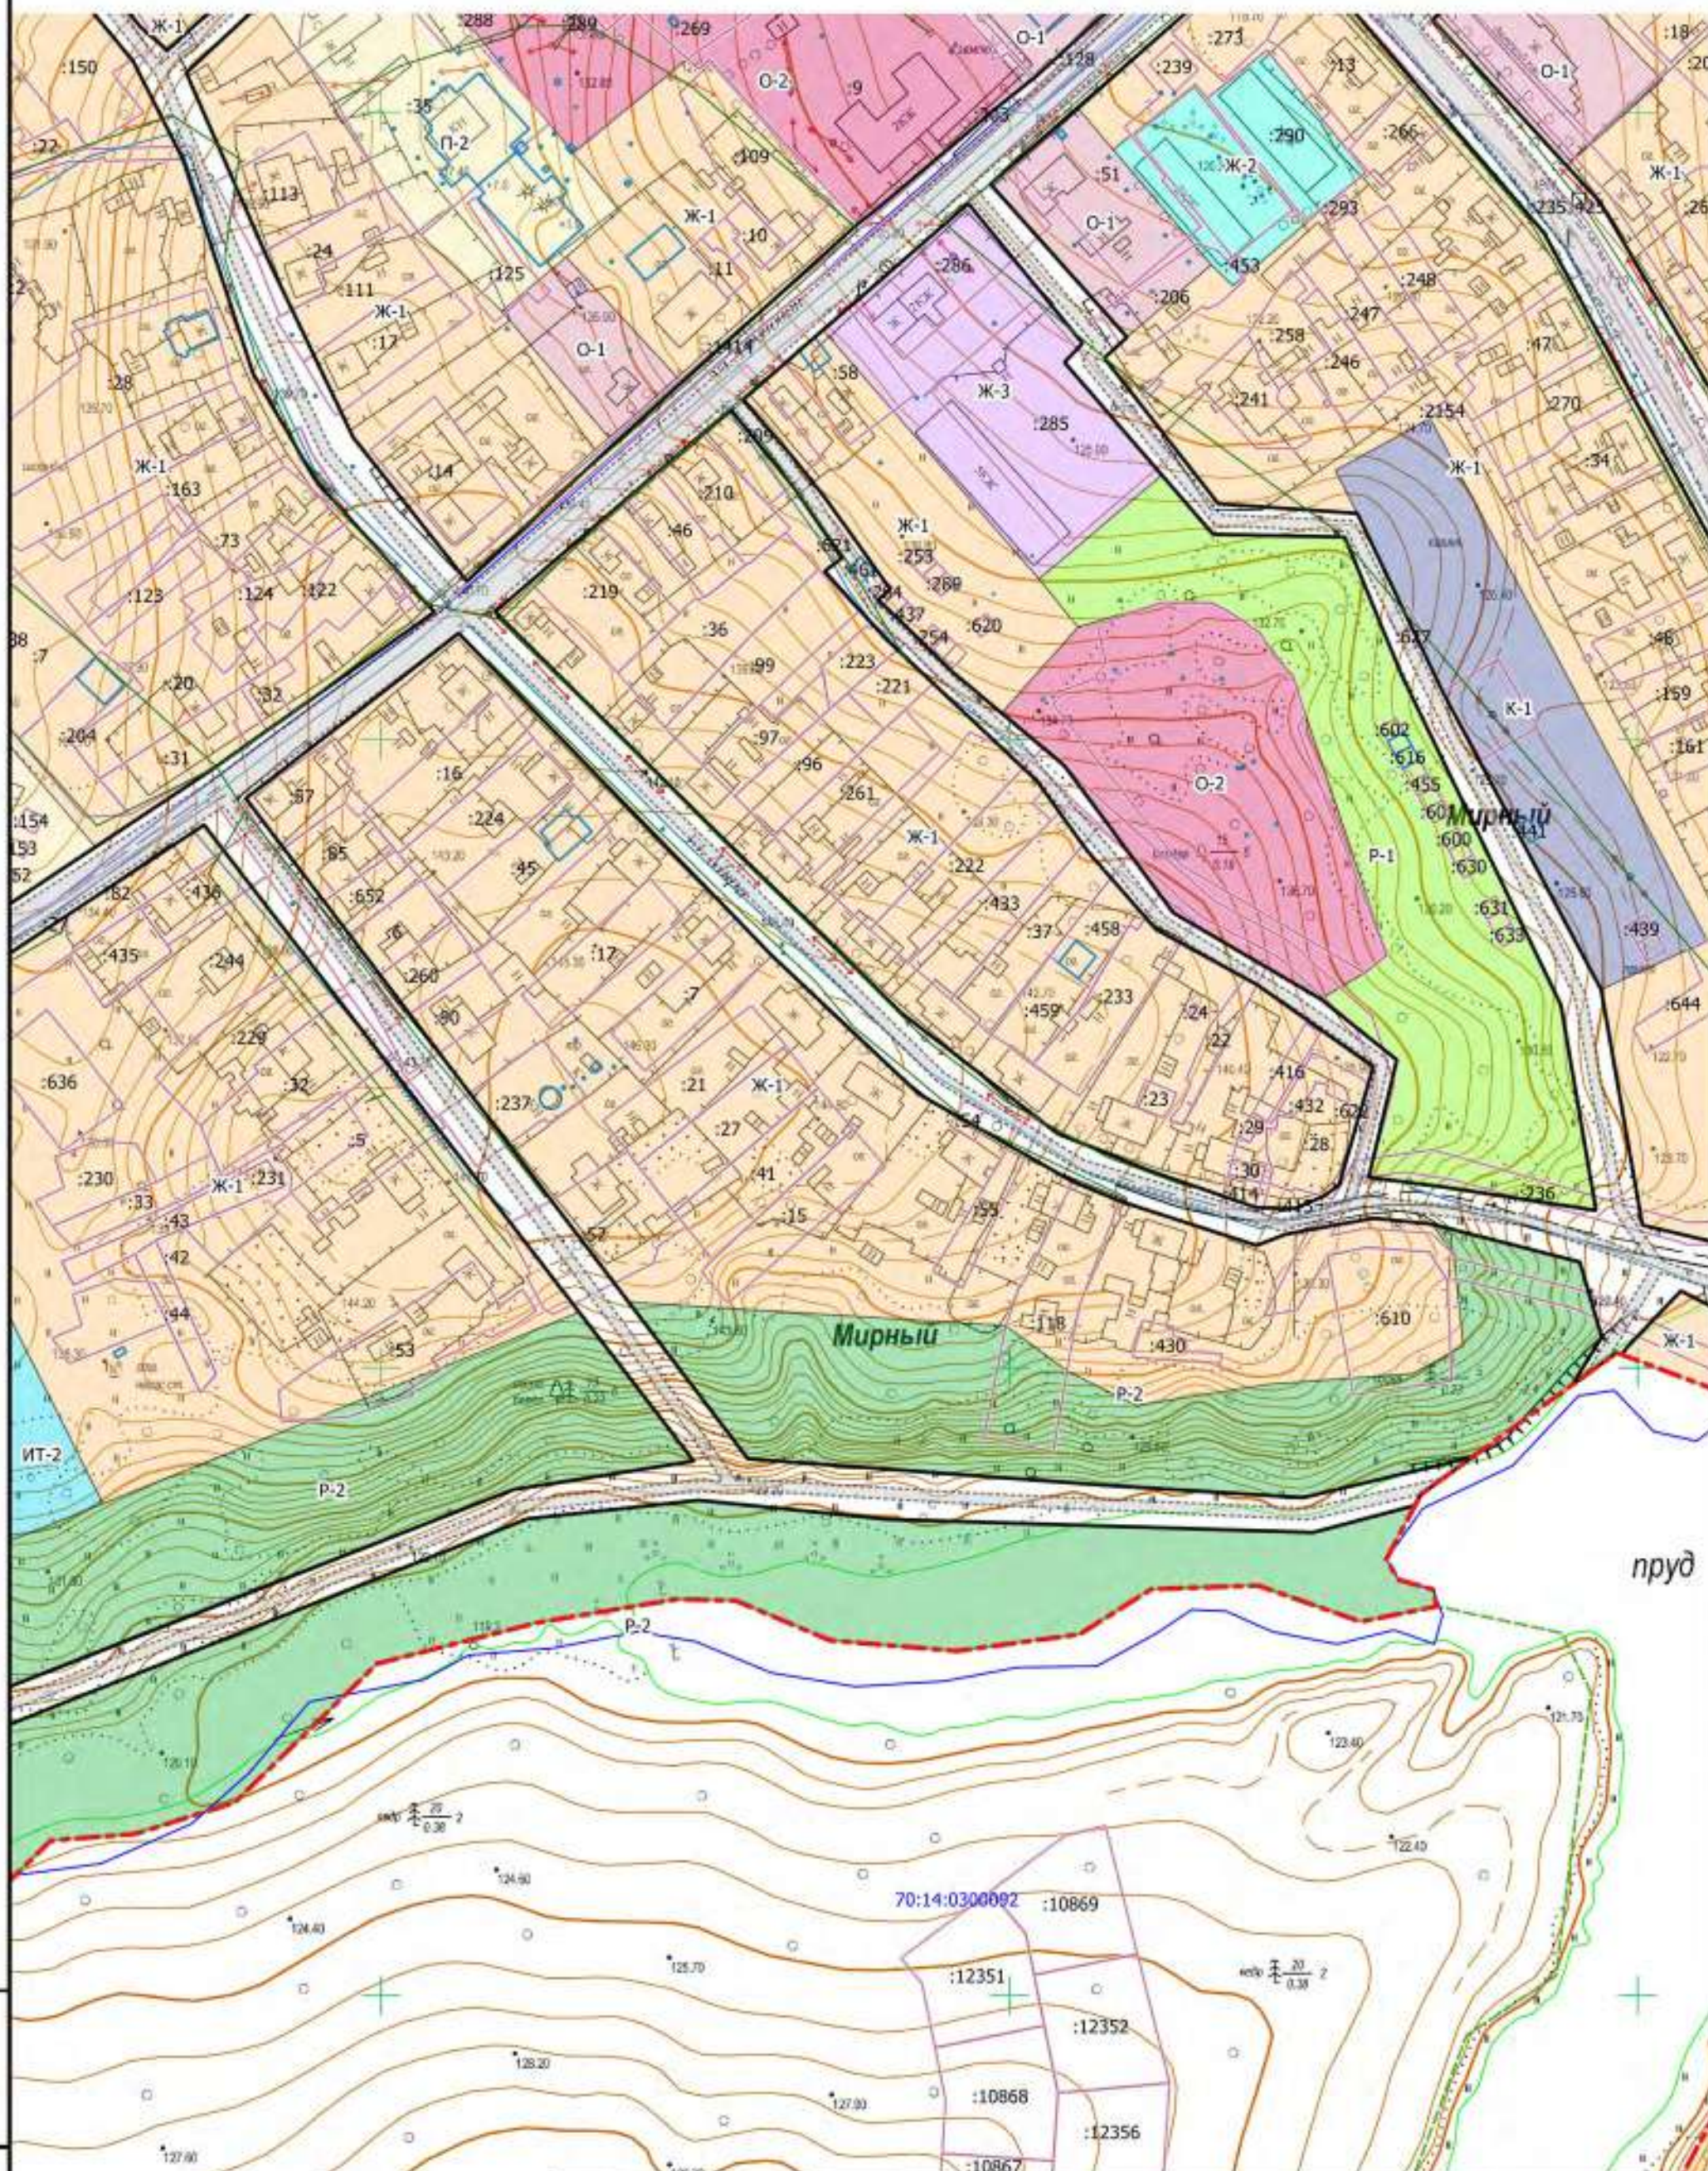

Изм. № подл. Подпись и дата Взам. инв. №

Масштаб 1:2000

Условные обозначения приведены на 74 листе

Изм.	Кол.ч.	Лист	Подок.	Подпись	Дата
Разработал		С.Э. Маер			
Директор		И.С. Перинтин			

Ф.2017.457433-27-10-2017-ППТ.1

Документация по планировке и межеванию территории населенного пункта п. Мирный Мирненского сельского поселения

Основная часть проекта планировки территории

Чертеж планировки территории


Стадия
ППТ

Лист
91

Листов
95

ООО "Ваш партнер"

Формат

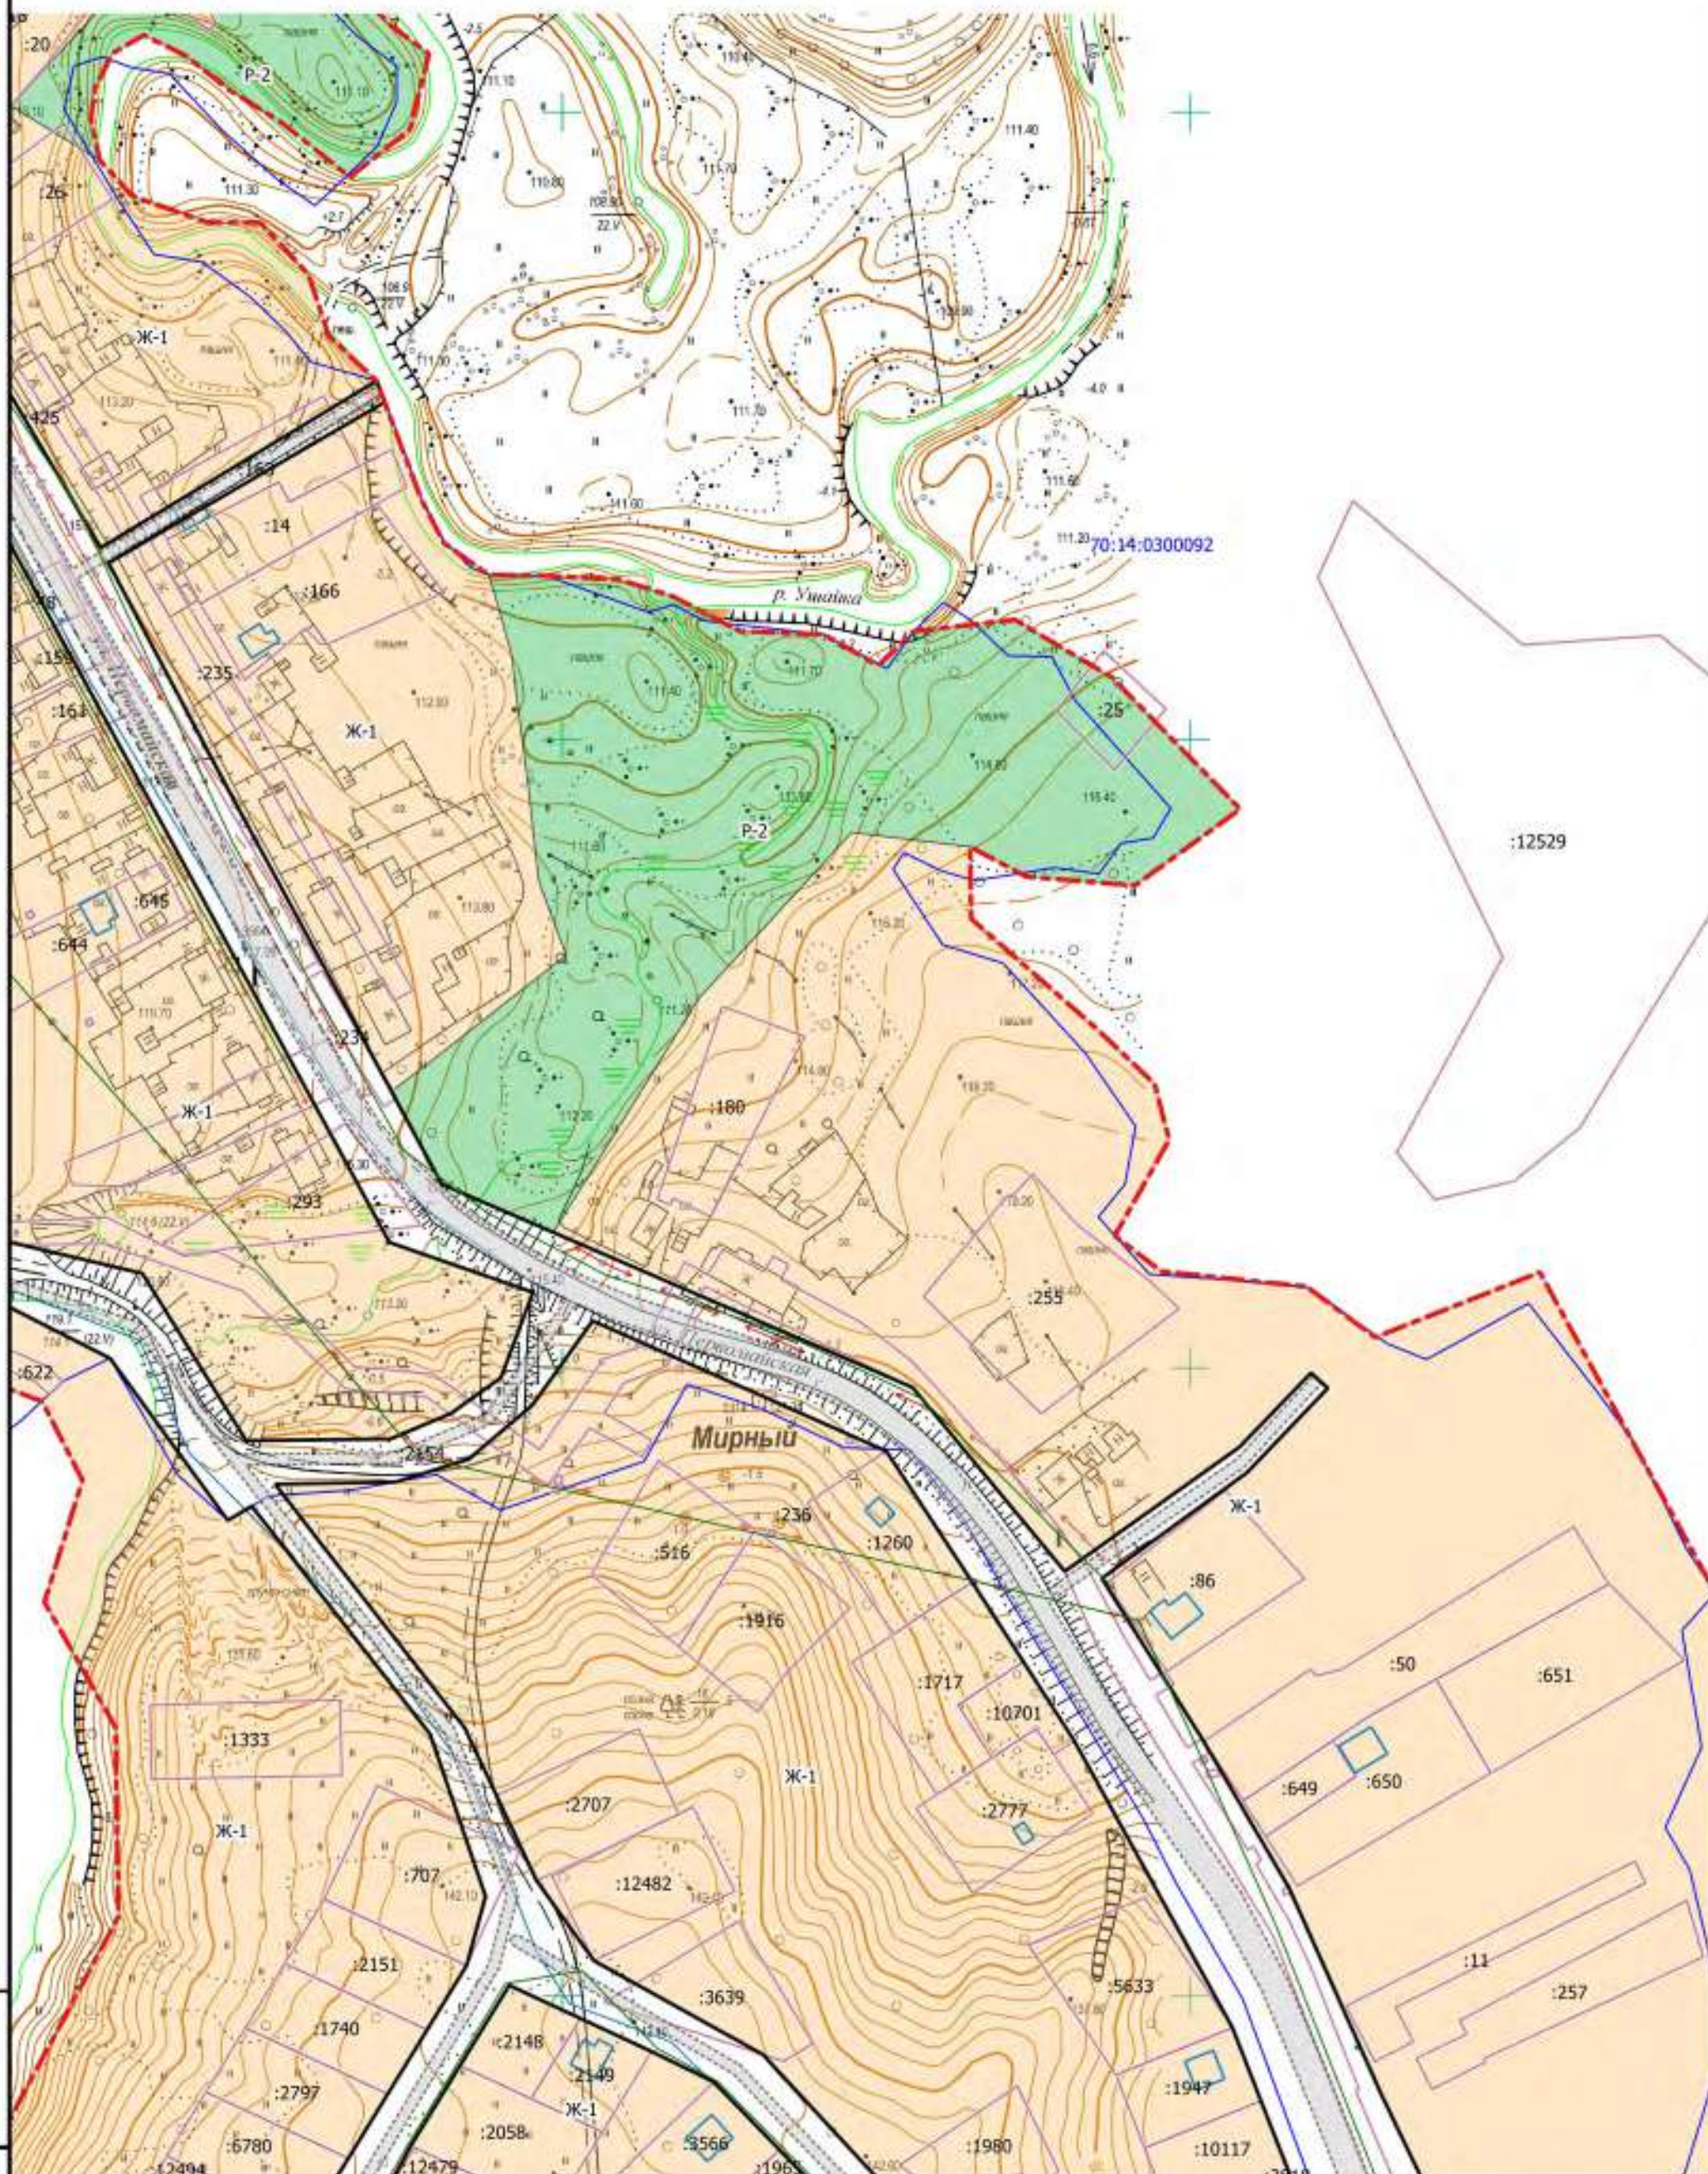

Изм. № подл. Подпись и дата Взам. инв. №

Масштаб 1:2000

Условные обозначения приведены на 74 листе

Изм.	Кол.ч.	Лист	Подп.	Подпись	Дата
Разработал		С.З. Майер			
Директор		И.С. Перенгин			

Ф. 2017.457433-27-10-2017-ППТ.1

Документация по планировке и межеванию территории населенного пункта п. Мирный Мирненского сельского поселения

Основная часть проекта планировки территории

Стадия

ППТ

Лист

92


Листов

95

Чертеж планировки территории

ООО "Ваш партнер"

Формат

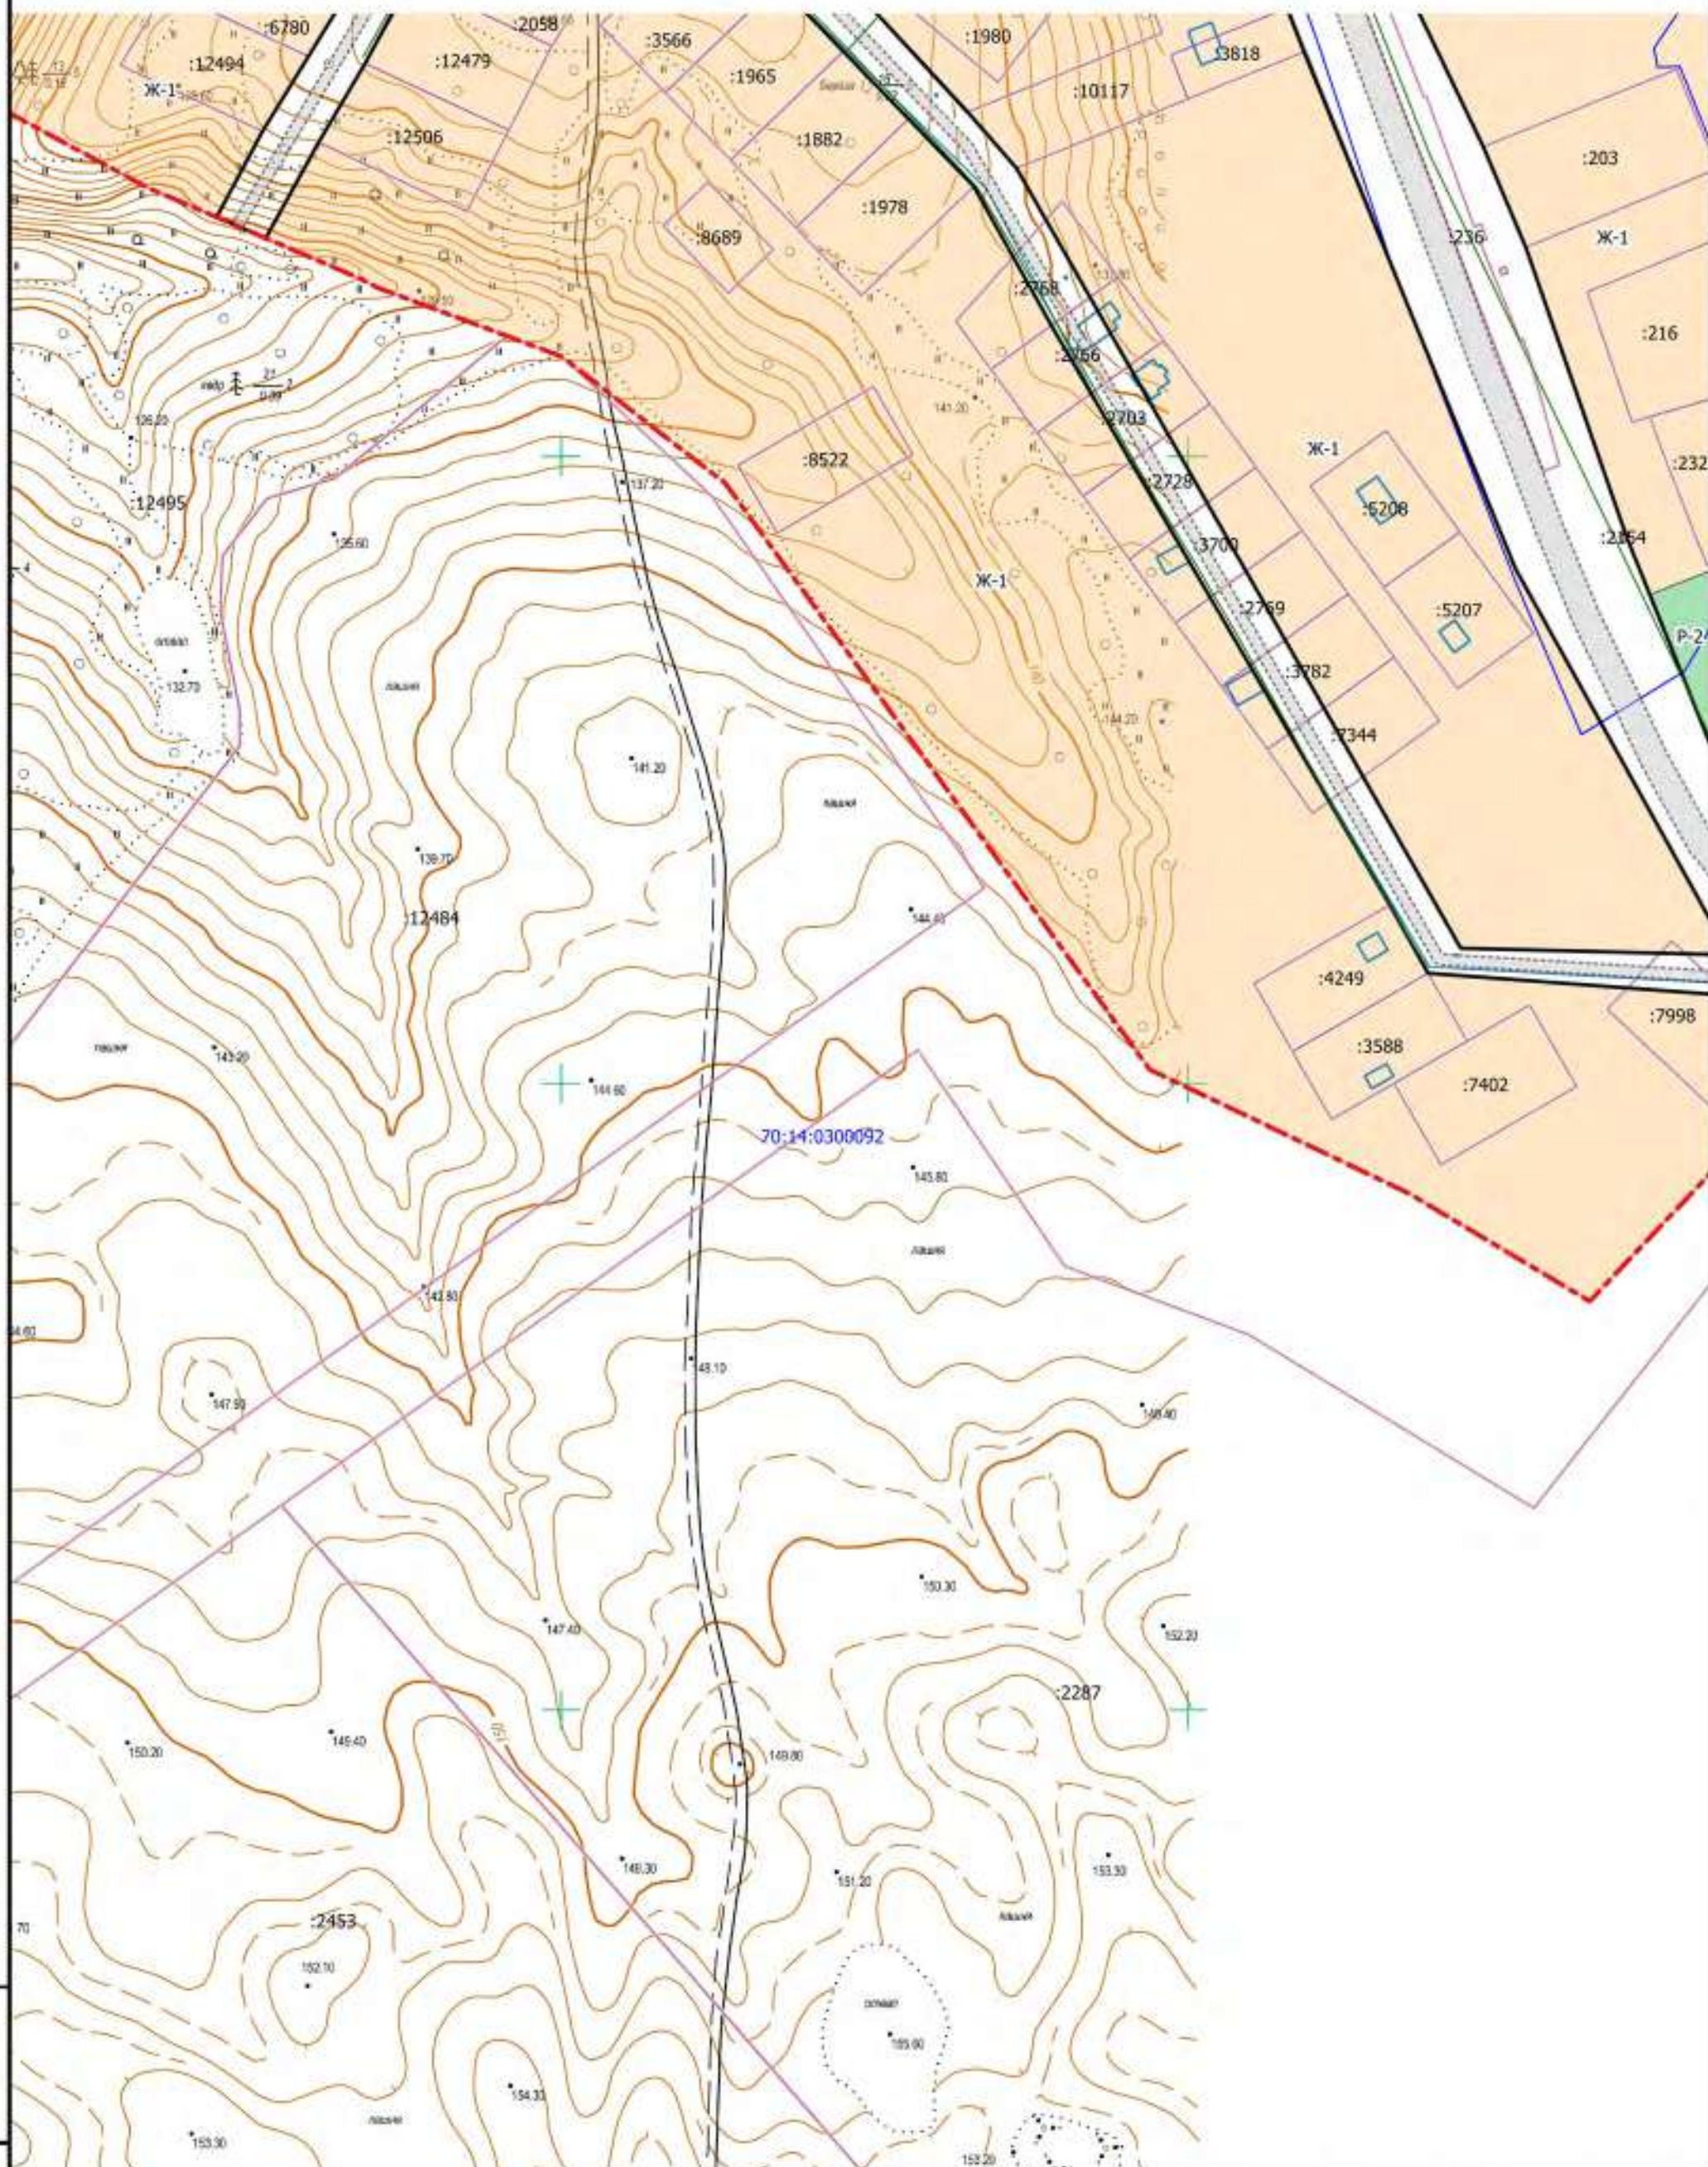

Изм. № подл. Подпись и дата Взам. инв. №

Масштаб 1:2000

Условные обозначения приведены на 74 листе

Изм.	Кол.ч.	Лист	Подок.	Подпись	Дата
Разработал		С.Э. Майер			
Директор		И.С. Перенин			

Ф.2017.457433-27-10-2017-ППТ.1

Документация по планировке и межеванию территории населенного пункта п. Мирный Мирненского сельского поселения

Основная часть проекта планировки территории

Стадия

ППТ

Лист

93


Листов

95

Чертеж планировки территории

ООО "Ваш партнер"

Формат

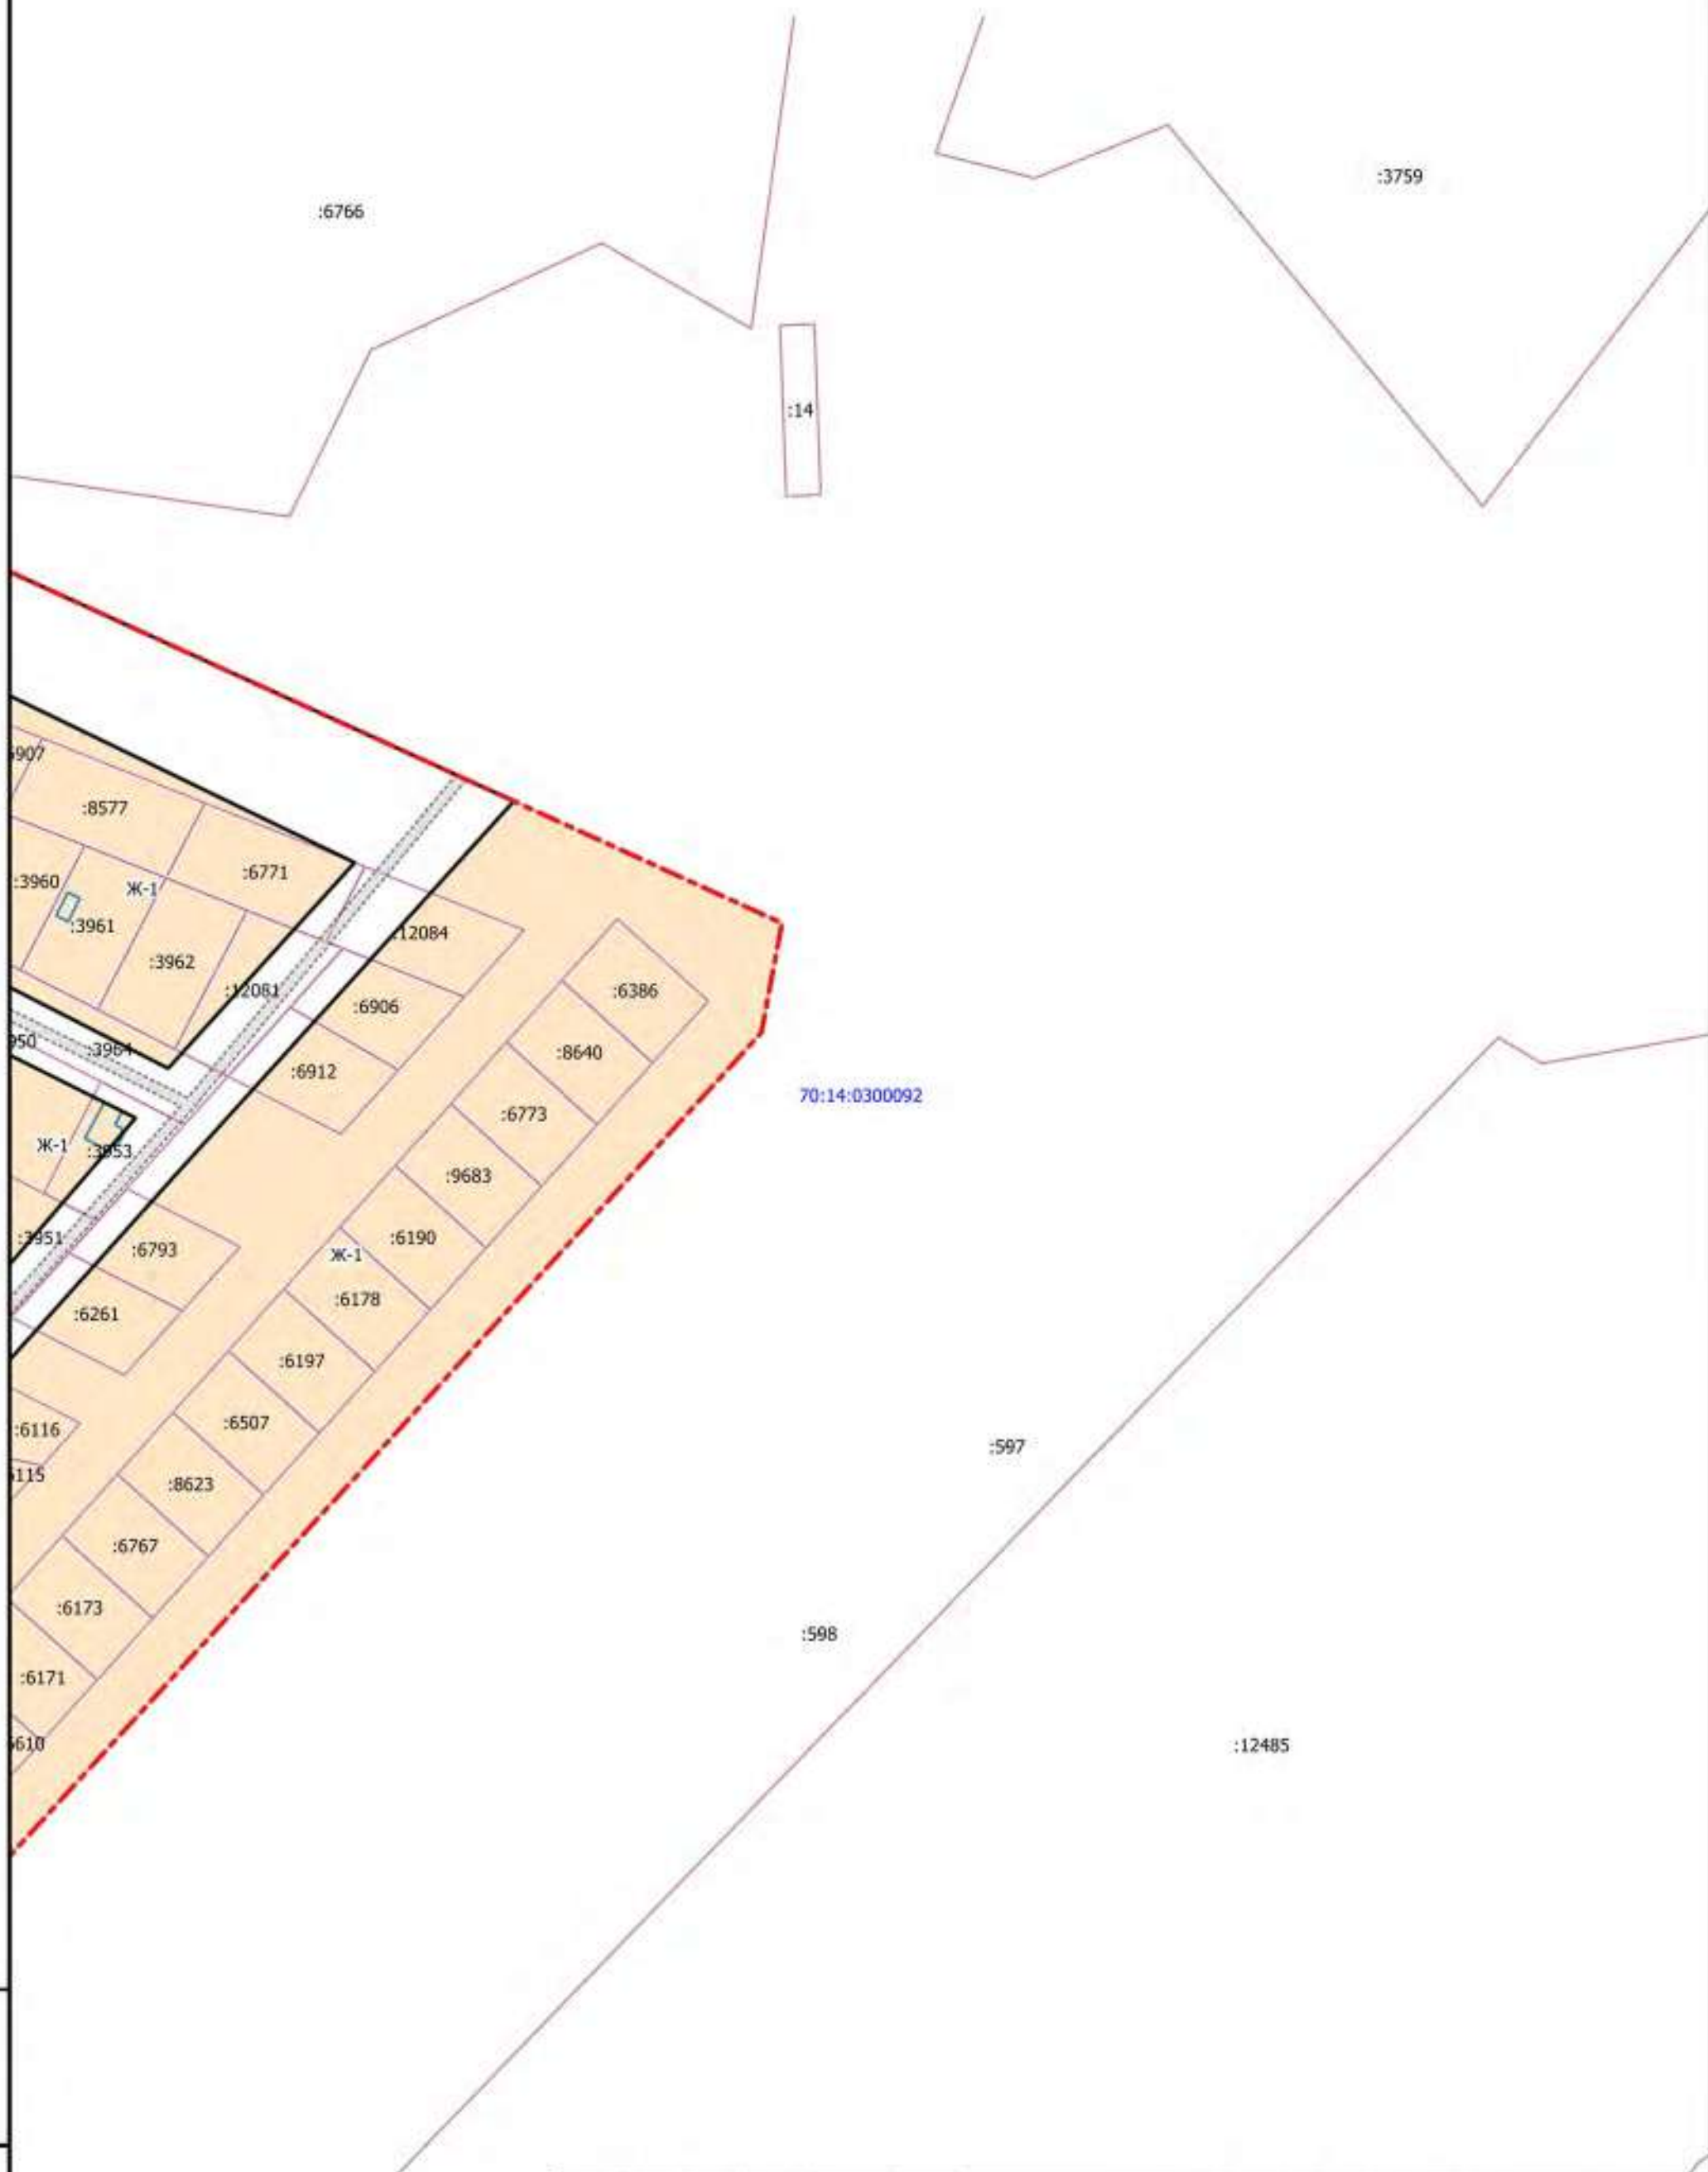

Изм. № подл.	Подпись и дата	Взам. инв. №

Масштаб 1:2000

Условные обозначения приведены на 74 листе

						Ф.2017.457433-27-10-2017-ППТ.1			
						Документация по планировке и межеванию территории населенного пункта п. Мирный Мирненского сельского поселения			
Изм.	Кол.уч.	Лист	Недок.	Подпись	Дата	Основная часть проекта планировки территории	Стадия	Лист	Листов
Разработал		С.Э. Майер					ППТ	95	95
Директор		И.С. Переникин				Чертеж планировки территории	ООО "Ваш партнер"		