


СХЕМА РАСПОЛОЖЕНИЯ ГРАНИЦ ПУБЛИЧНОГО СЕРВИТУТА

Приложение №1 к распоряжению Департамента градостроительного развития Томской области от " " 20 г. №

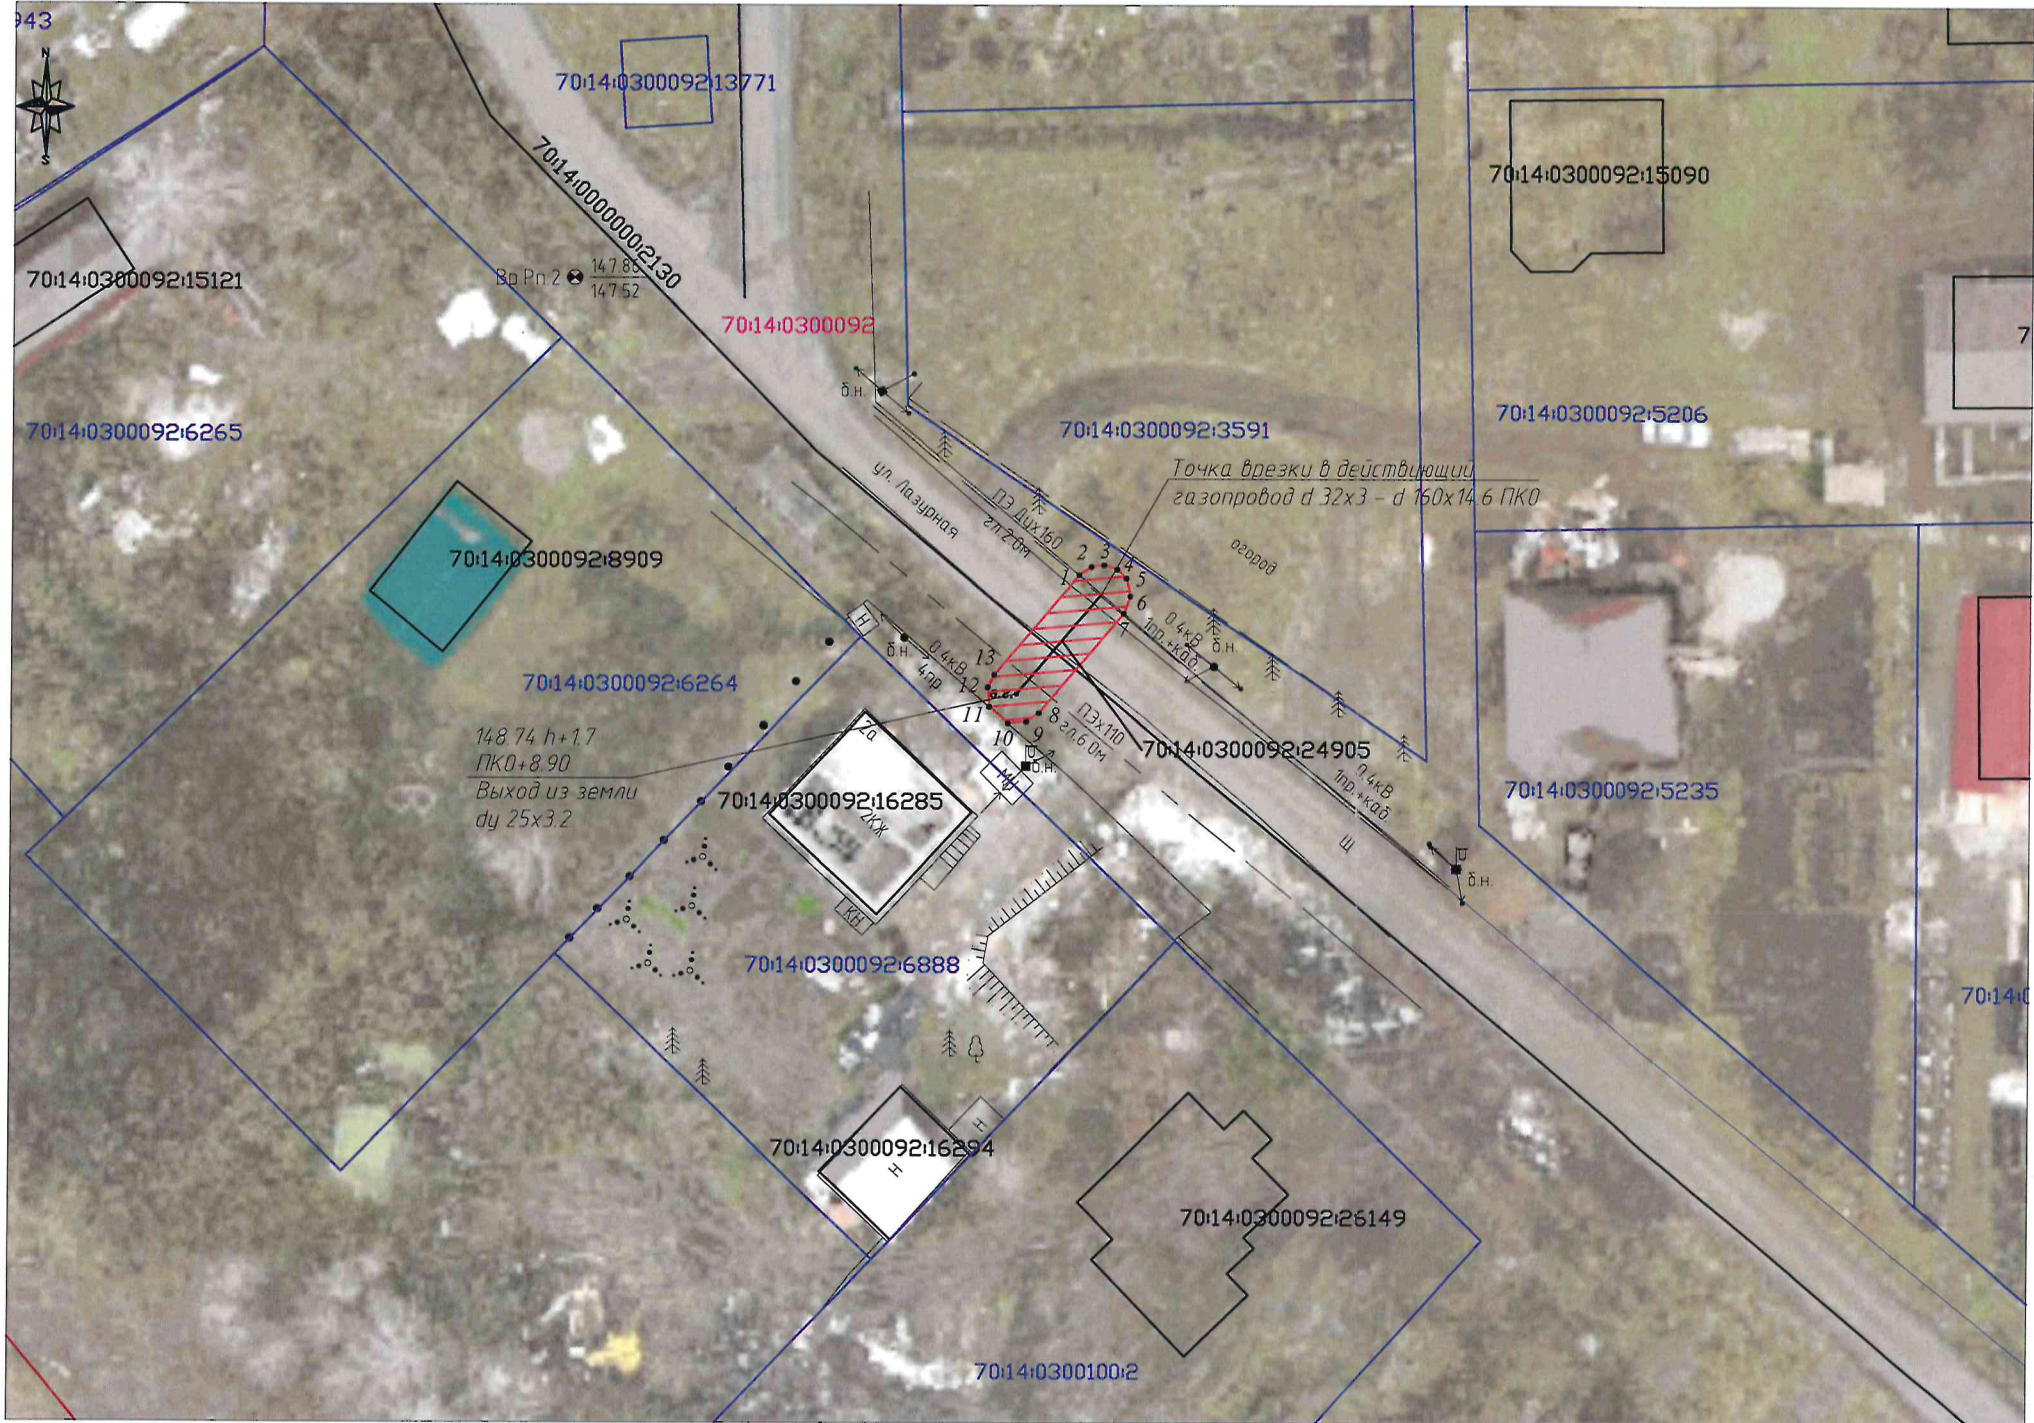

Масштаб 1:500

Площадь публичного сервитута: 48 м2		
Система координат МСК-70, зона 4		
Средняя квадратическая погрешность: 0,10 м		
Метод определения координат характерных точек: картометрический метод		
Обозначение характерных точек границ	Координаты, м	
	X	Y
1	346382,11	4333892,73
2	346382,67	4333893,53
3	346382,80	4333894,42
4	346382,49	4333895,31
5	346381,87	4333895,94
6	346380,69	4333896,23
7	346379,51	4333895,77
8	346372,74	4333889,99
9	346372,16	4333889,15
10	346372,05	4333887,90
11	346373,16	4333886,62
12	346374,49	4333886,53
13	346375,34	4333886,95
1	346382,11	4333892,73

Условные обозначения:

- 1 характерная точка проектной границы публичного сервитута
- проектная граница публичного сервитута
- ось газопровода
- 70:14:0300092:24905 кадастровый номер газопровода
- граница земельного участка
- 70:14:0300092:6264 кадастровый номер земельного участка
- 70:14:030092 номер кадастрового квартала
- граница кадастрового квартала
- граница земельного участка, обремененного публичным сервитутом

ДЕПАРТАМЕНТ ГРАДОСТРОИТЕЛЬНОГО РАЗВИТИЯ ТОМСКОЙ ОБЛАСТИ	
Местоположение: Российская Федерация, Томская область, муниципальный район Томский, сельское поселение Мирненское, поселок Мирный, микрорайон Мирный, улица Лазурная	
Кадастровый инженер ООО "Газпром газораспределение Сибирь"	С.А. Емельянова