

ОБЩЕСТВО С ОГРАНИЧЕННОЙ ОТВЕТСТВЕННОСТЬЮ «ПРОСТОР»



Саморегулируемая организация Ассоциация проектных организаций «ПроектСтройСтандарт»
регистрационный номер 0212 дата регистрации 28.12.2017г. 634003 г.Томск, ул. Пушкина, 32,
+7 /3822/ 650 199 e-mail: prostor_tz@mail.ru www.prostorpro.ru

**Строительство ПС 110 кВ Трубачево и одноцепной ВЛ-110 кВ
ПС 220 кВ «Зональная - ПС 110 кВ «Трубачево»
(Корректировка 1).**

21/18 - ПП

ПРОЕКТ ПЛАНИРОВКИ ТЕРРИТОРИИ.

Раздел I

ПРОЕКТ ПЛАНИРОВКИ ТЕРРИТОРИИ. ГРАФИЧЕСКАЯ ЧАСТЬ.

Изм	№ док	Подп.	Дата

Томск 2019

ОБЩЕСТВО С ОГРАНИЧЕННОЙ ОТВЕТСТВЕННОСТЬЮ «ПРОСТОР»



Саморегулируемая организация Ассоциация проектных организаций «ПроектСтройСтандарт»
 регистрационный номер 0212 дата регистрации 28.12.2017г. 634003 г.Томск, ул. Пушкина, 32,
 +7 /3822/ 650 199 e-mail: prostor_tz@mail.ru www.prostorpro.ru

**Строительство ПС 110 кВ Трубачево и одноцепной ВЛ-110 кВ
 ПС 220 кВ «Зональная - ПС 110 кВ «Трубачево»
 (Корректировка 1).**

21/18 – ПП

ПРОЕКТ ПЛАНИРОВКИ ТЕРРИТОРИИ.

Раздел I

ПРОЕКТ ПЛАНИРОВКИ ТЕРРИТОРИИ. ГРАФИЧЕСКАЯ ЧАСТЬ.

Главный архитектор проекта ООО «Простор»

Е.А. Дорогин

Инв. № подл.	1001
Подп. и дата	
Взам. инв. №	

Томск – 2019

Список исполнителей

Наименование раздела	Должность	Ф.И.О.	Подпись
Раздел I «Проект планировки территории. Графическая часть»	Главный архитектор	Дорогин Е. А.	
	Ведущий инженер	Вычугжанина С. В.	
	Инженер	Ранцева О. В.	

Инв. № подл.	Подп. и дата	Взам. инв. №
1001		

СОДЕРЖАНИЕ РАЗДЕЛА

Обозначение	Наименование	Страница
I	Проект планировки территории. Графическая часть.	
1	Чертеж красных линий и границ зон планируемого размещения линейных объектов.	1-6





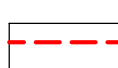



Инв. № подл.	1001	Разраб.	Ранцева				2019	21/18-ПП - С	Стадия	Лист	Листов
			ГАП	Дорогин					ПП	1	2
Взам. инв. №		Проверил	Вычужанина					Содержание раздела	ООО «Простор» г. Томск		
Подп. и дата											
		Изм.	Кол.уч.	Лист	№ док.	Подп.	Дата				

СОСТАВ ПРОЕКТНЫХ МАТЕРИАЛОВ


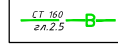
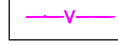
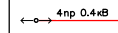
№ тома	Обозначение	Наименование	Примечание
Состав проекта планировки территории			
1		Раздел I. Проект планировки территории. Графическая часть.	
2		Раздел II. Положение о размещении линейных объектов.	
3		Раздел III. Материалы по обоснованию проекта планировки территории. Графическая часть.	
4		Раздел IV. Материалы по обоснованию проекта планировки территории. Пояснительная записка.	

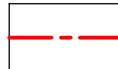Взам. инв. №																	
Подп. и дата																	
Инв. № подл.	1001																
<table border="1" style="width: 100%;"> <tr> <td></td> <td></td> <td></td> <td></td> <td></td> <td>2019</td> </tr> <tr> <td>Изм.</td> <td>Кол.уч.</td> <td>Лист</td> <td>№ док.</td> <td>Подп.</td> <td>Дата</td> </tr> </table>											2019	Изм.	Кол.уч.	Лист	№ док.	Подп.	Дата
					2019												
Изм.	Кол.уч.	Лист	№ док.	Подп.	Дата												
21/18-ПП - СП																	
Состав проектных материалов				Стадия	Лист	Листов											
				ПП	1												
				ООО «Простор» г. Томск													

Условные обозначения

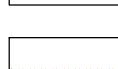-  Ось проектируемой ЛЭП 110 кВ
-  Опоры ЛЭП, № опоры
-  Устанавливаемые красные линии - границы зоны планируемого размещения ЛЭП
-  Номер характерной точки устанавливаемой зоны планируемого размещения ЛЭП
-  Границы охранной зоны ЛЭП
-  Подъездная дорога проектируемая
-  Границы зоны планируемого размещения проектируемой дороги
-  Границы населенного пункта

Существующие объекты инженерной инфраструктуры:


-  Подземный газопровод
-  Подземный водопровод
-  Линия связи
-  Воздушная линия электропередач



Каталог координат характерных точек
зоны планируемого размещения ЛЭП, ПС 220 кВ, дороги.

№ точки	Координаты	
	X	Y
1	346984,34	4334032,01
2	346984,34	4334016,40
3	347033,62	4333761,23
4	346973,68	4333381,58
5	346640,29	4333413,95
6	345840,00	4334149,00
8	345663,00	4334284,00
9	344878,48	4334280,42
10	344745,49	4334142,67
11	344582,54	4334208,64
12	344222,24	4333961,44
13	344215,01	4333963,93
14	344216,18	4333967,48
15	344184,86	4333977,86
16	344177,35	4333955,20
17	344208,68	4333944,82
18	344211,23	4333952,54
19	344224,04	4333948,12
20	344584,01	4334195,10
21	344748,49	4334128,50
22	344883,60	4334268,45

№ точки	Координаты	
	X	Y
23	345659,62	4334271,76
24	345832,00	4334140,00
26	346635,12	4333402,39
27	346983,77	4333368,54
28	347045,80	4333761,43
29	346996,34	4334017,55
30	346996,34	4334031,95
31	344205,92	4333936,50
32	344232,70	4333927,62
33	344361,37	4334045,79
34	344413,38	4334099,79
35	344548,04	4334257,93
36	344530,13	4334274,69
37	344394,73	4334115,67
38	344344,79	4334063,83
39	344226,74	4333955,41
40	344213,62	4333959,75


Согласовано			
Взам. инв. №			
Подпись и дата			
Инв. № подл.			

						21/18 - ПП					
						Строительство ПС 110 кВ Трубачево и одноцепной ВЛ-110 кВ ПС 220 кВ "Зональная - ПС 110 кВ "Трубачево" (Корректировка 1).					
Изм.	Кол. уч.	Лист	№ док.	Подп.	Дата	Стадия	Лист	Листов			
Разработал	Ранцева				2019				ПП	1	6
ГАП	Дорогин										
Проверил	Вычужанина										
						Чертеж красных линий и границ зон планируемого размещения линейного объекта. М 1:2000					
											

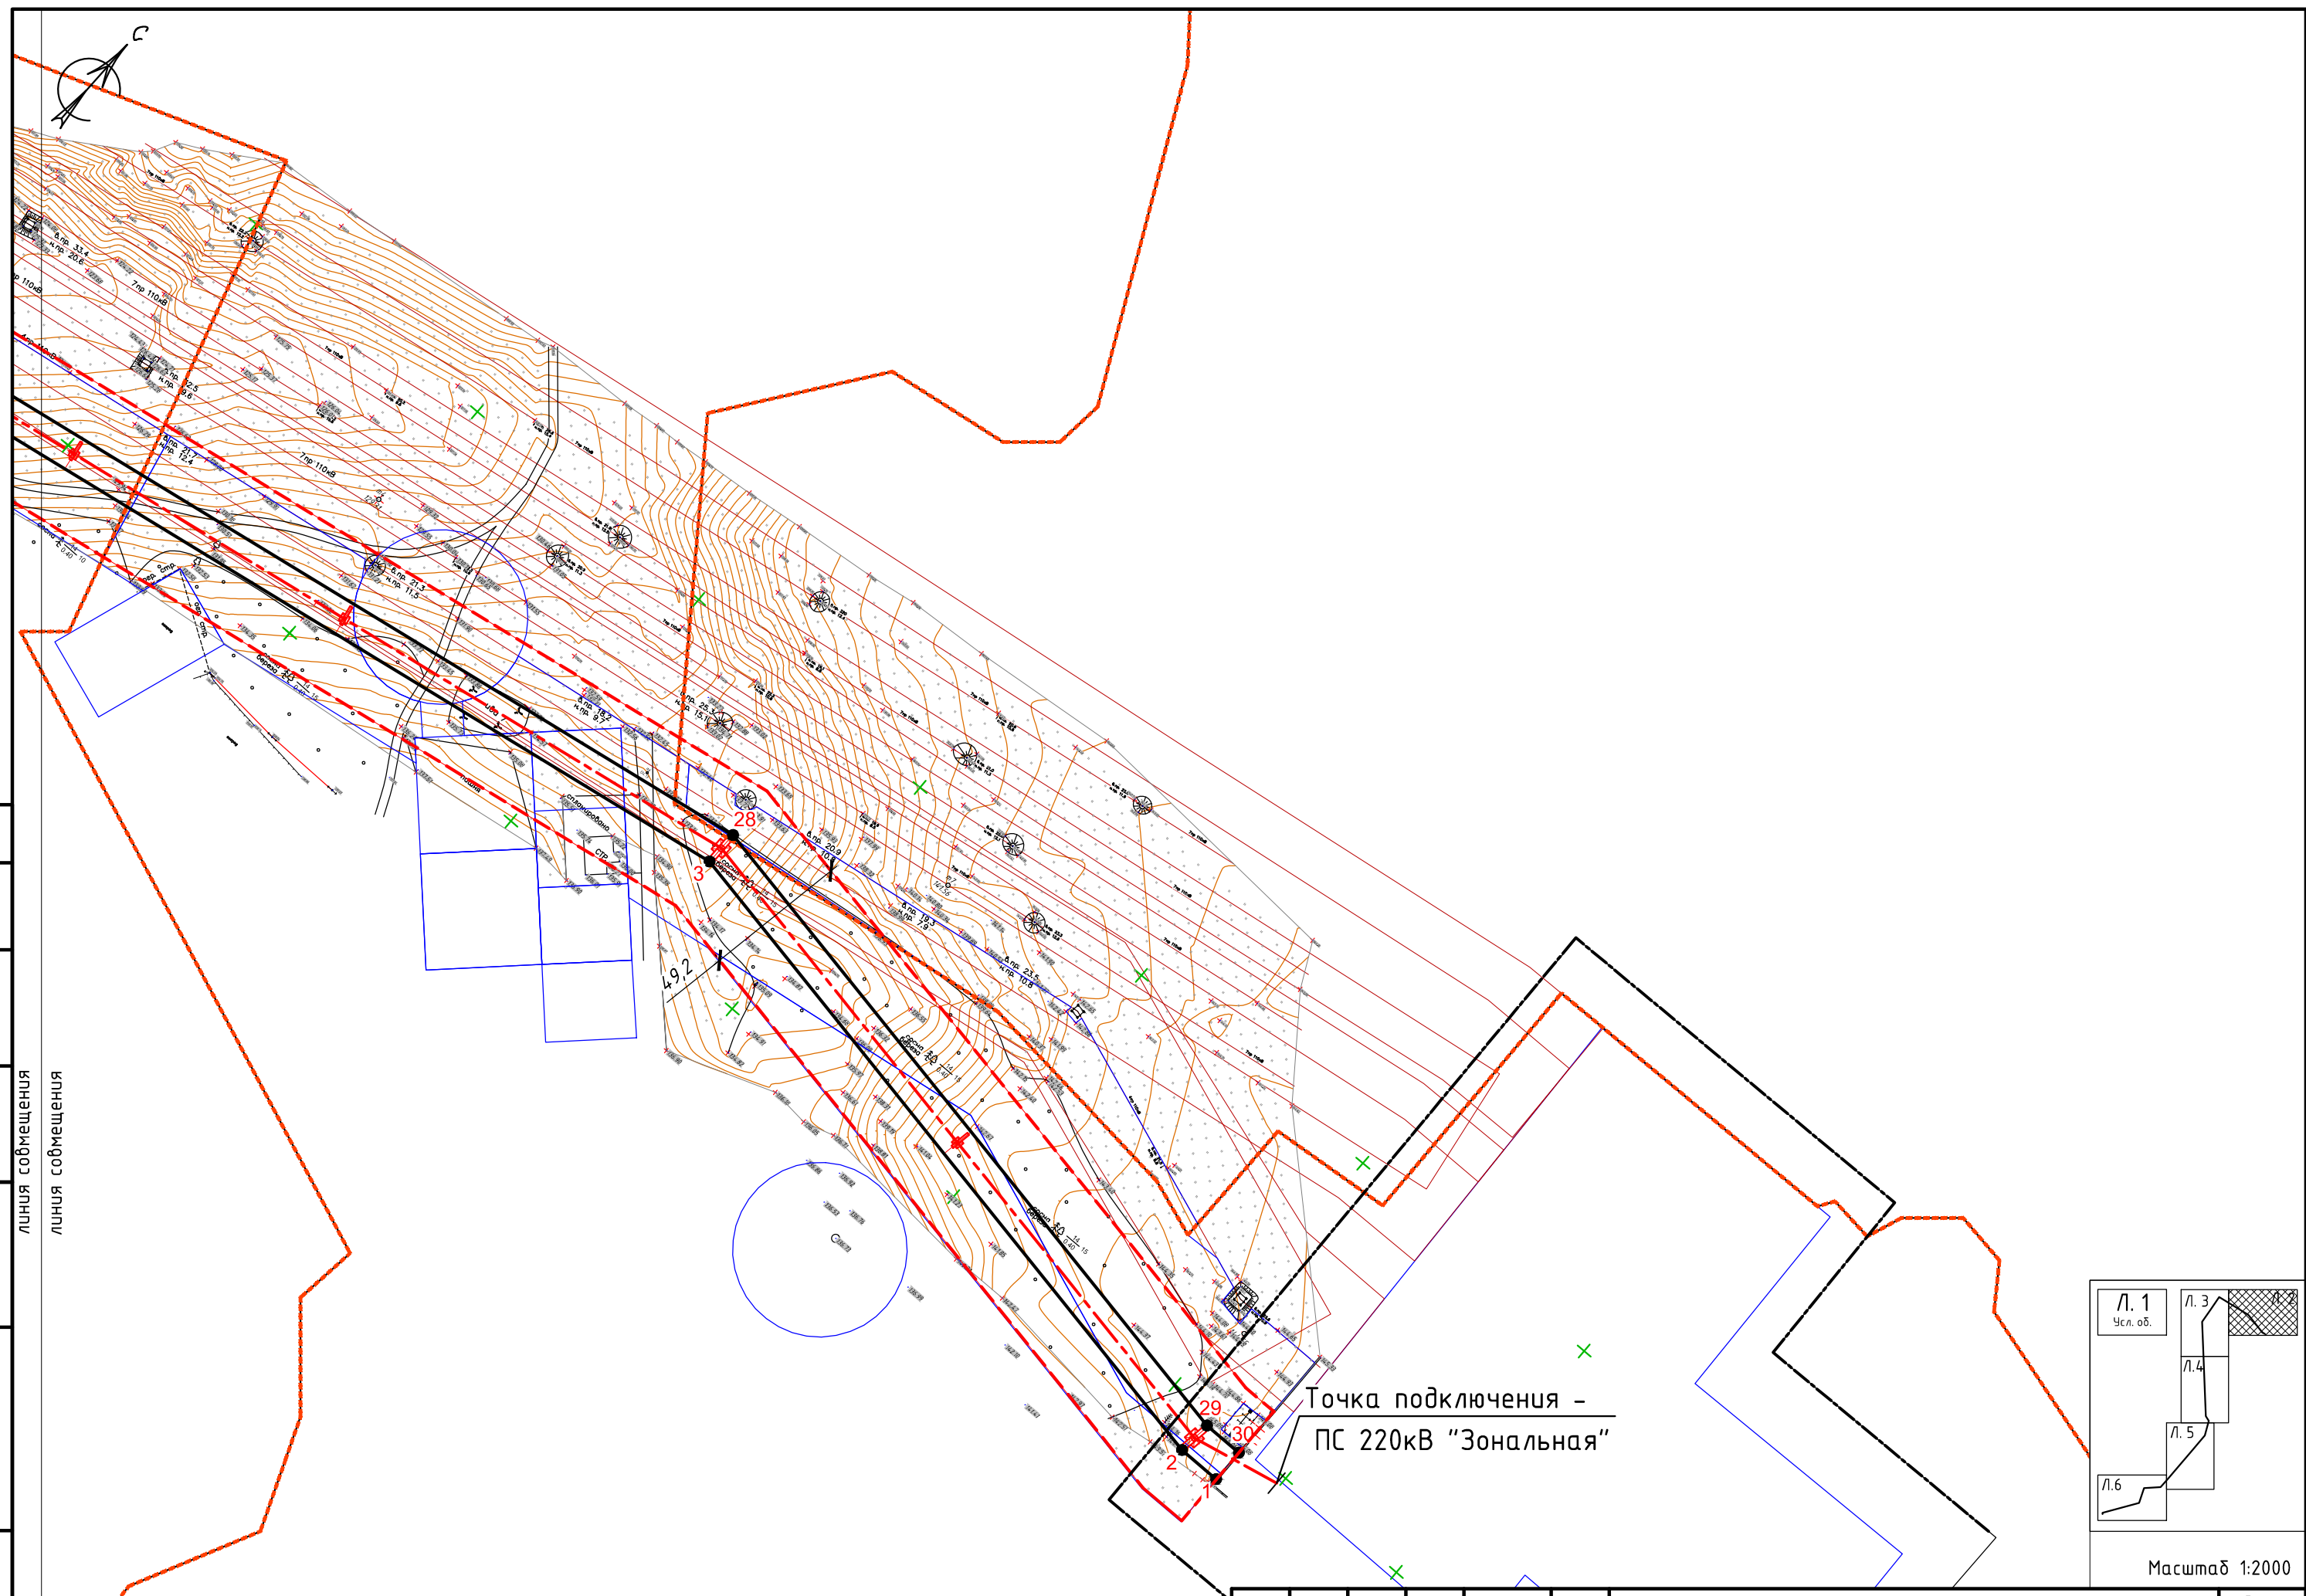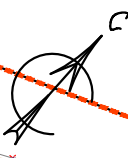

Согласовано			
Инв. № подл.	Подпись и дата	Взам. инв. №	

линия со смещением
линия со смещением

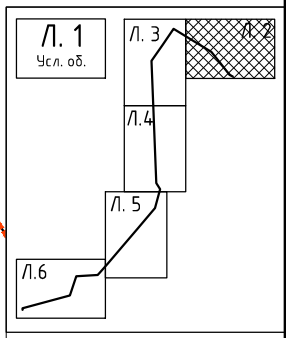



Масштаб 1:2000

Изм.	Кол.уч.	Лист	№ док.	Подп.	Дата

21/18 - ПП
Чертеж красных линий и границ зон планируемого размещения линейного объекта.


Лист
2

Формат А3

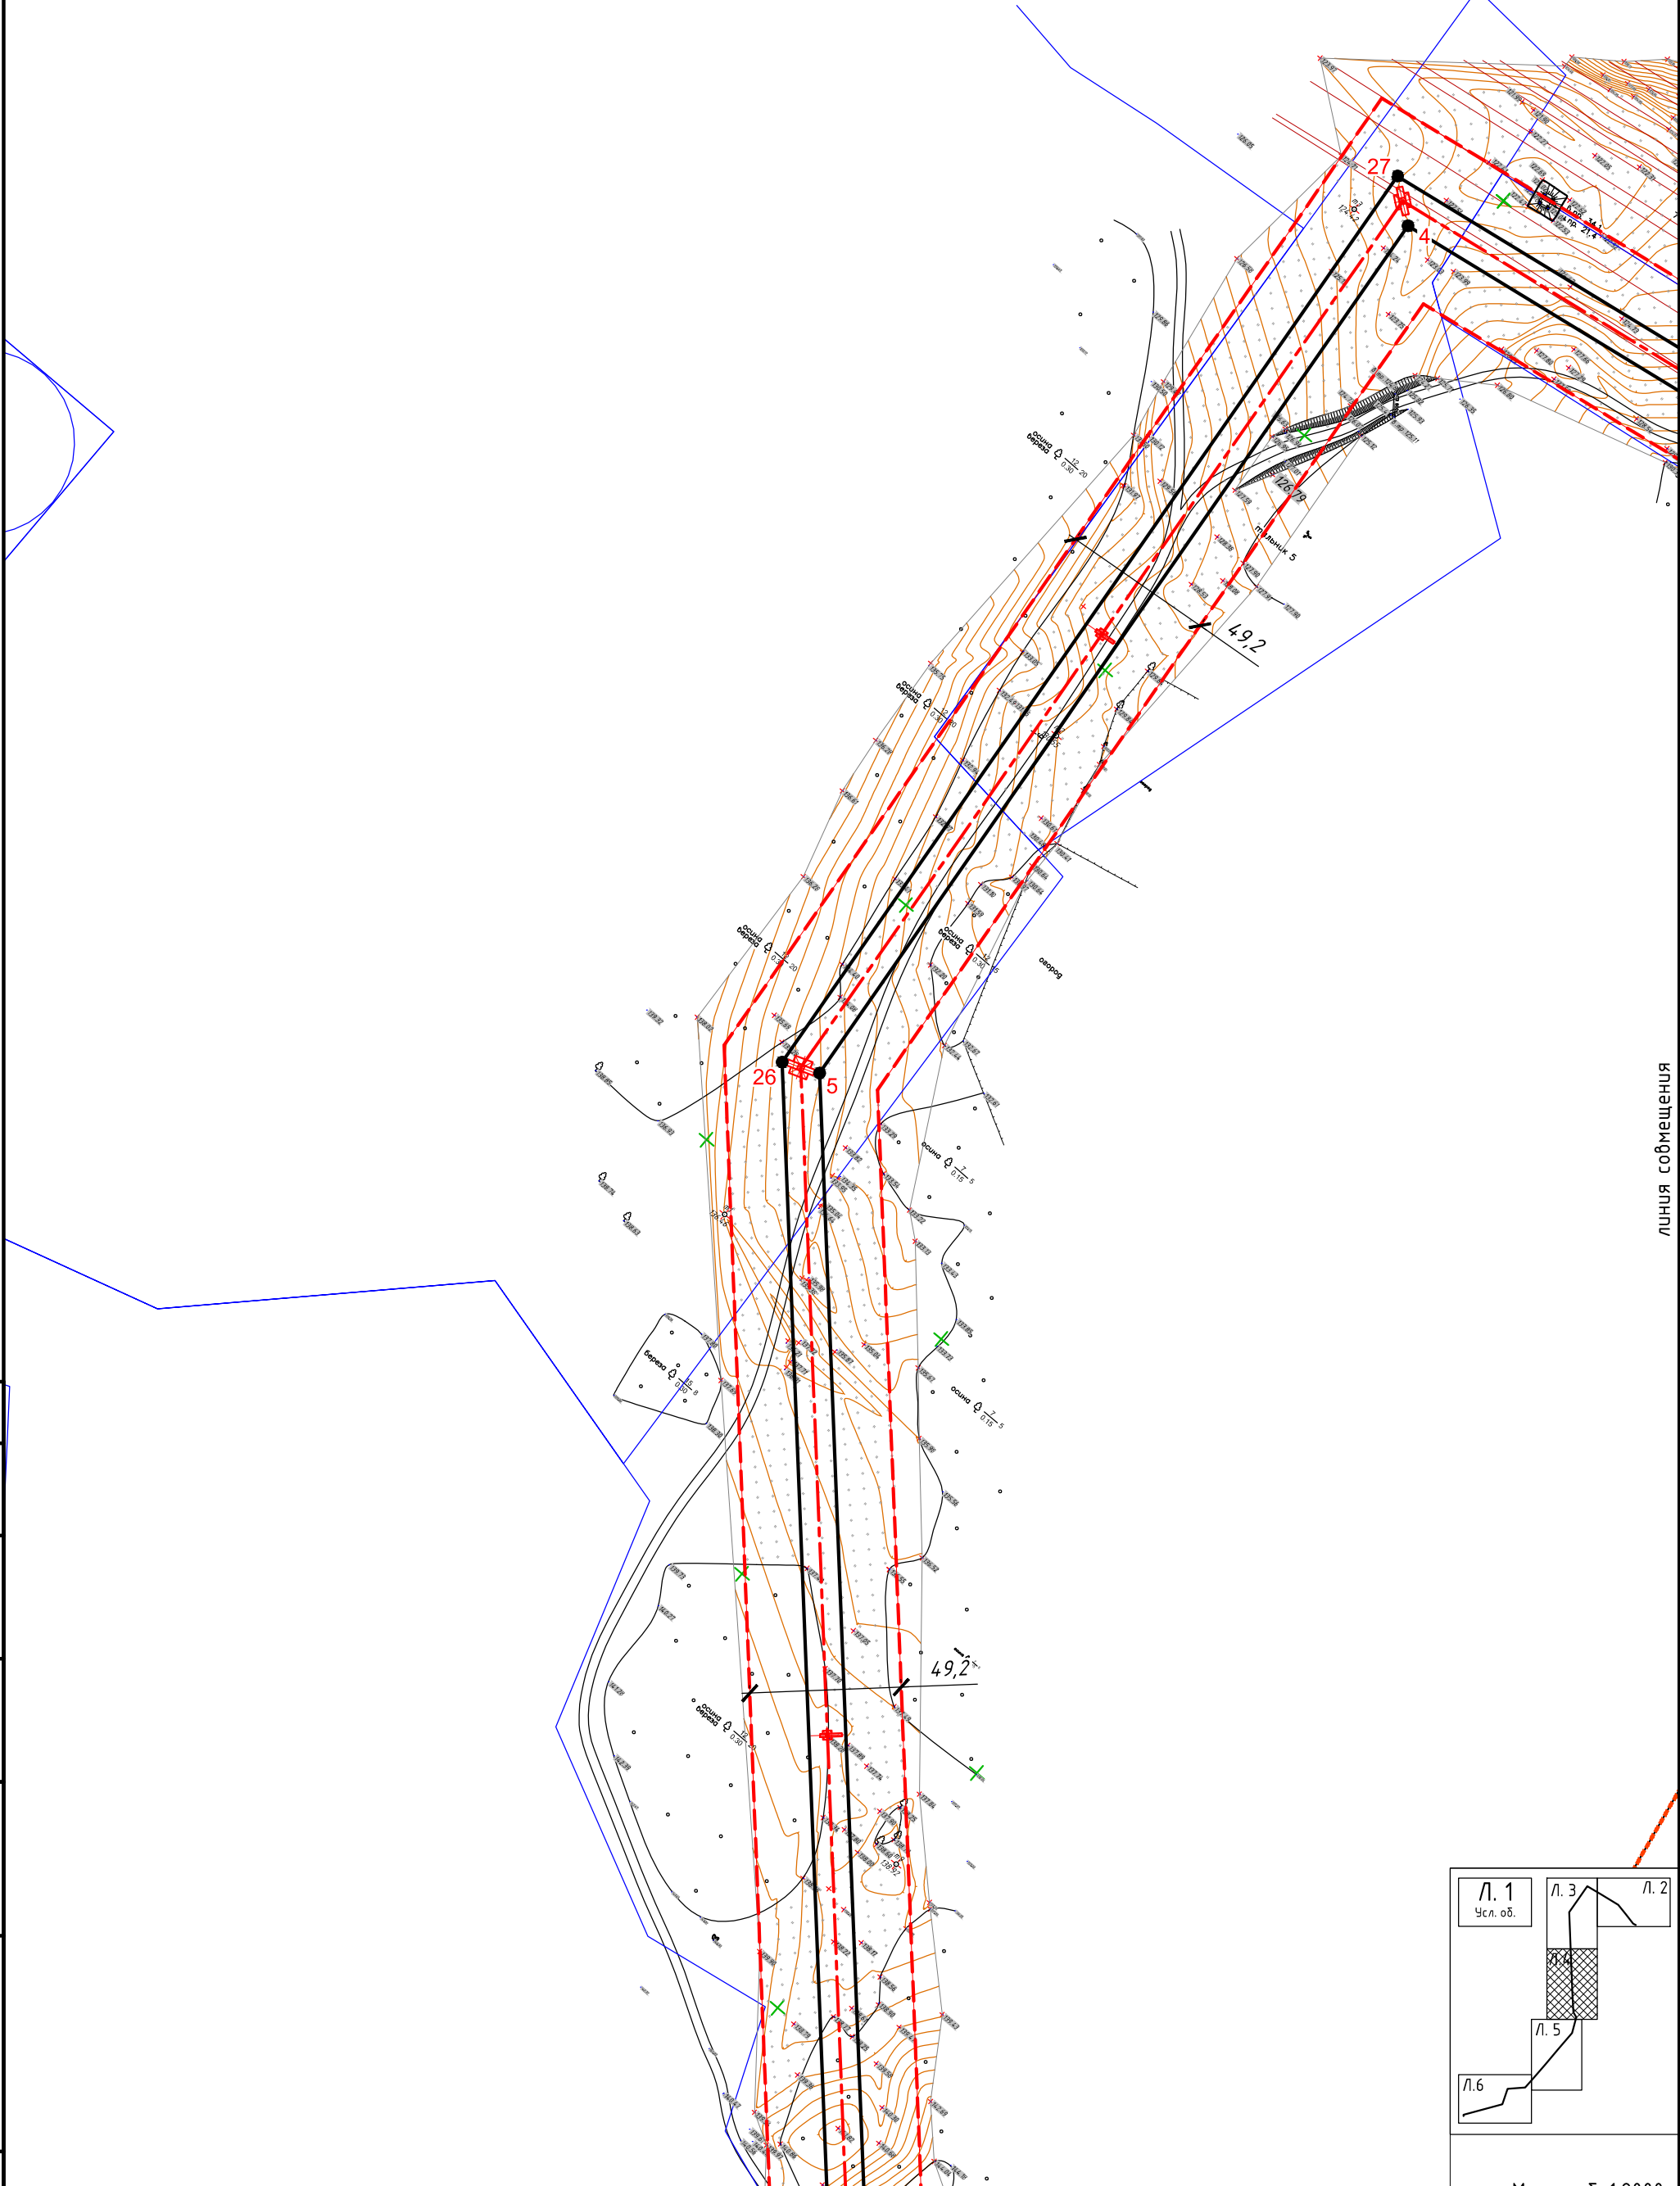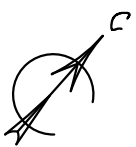

линия совмещения

линия совмещения

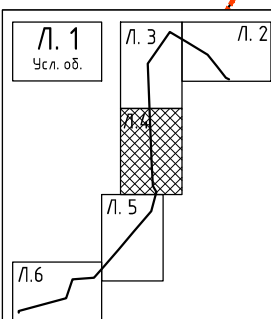

Масштаб 1:2000


Согласовано			
Инв. № подл.	Подпись и дата	Взам. инв. №	

Изм.	Кол.уч.	Лист	№ док.	Подп.	Дата


21/18 - ПП
Чертеж красных линий и границ зон планируемого размещения линейного объекта.

Лист
3

Формат А3

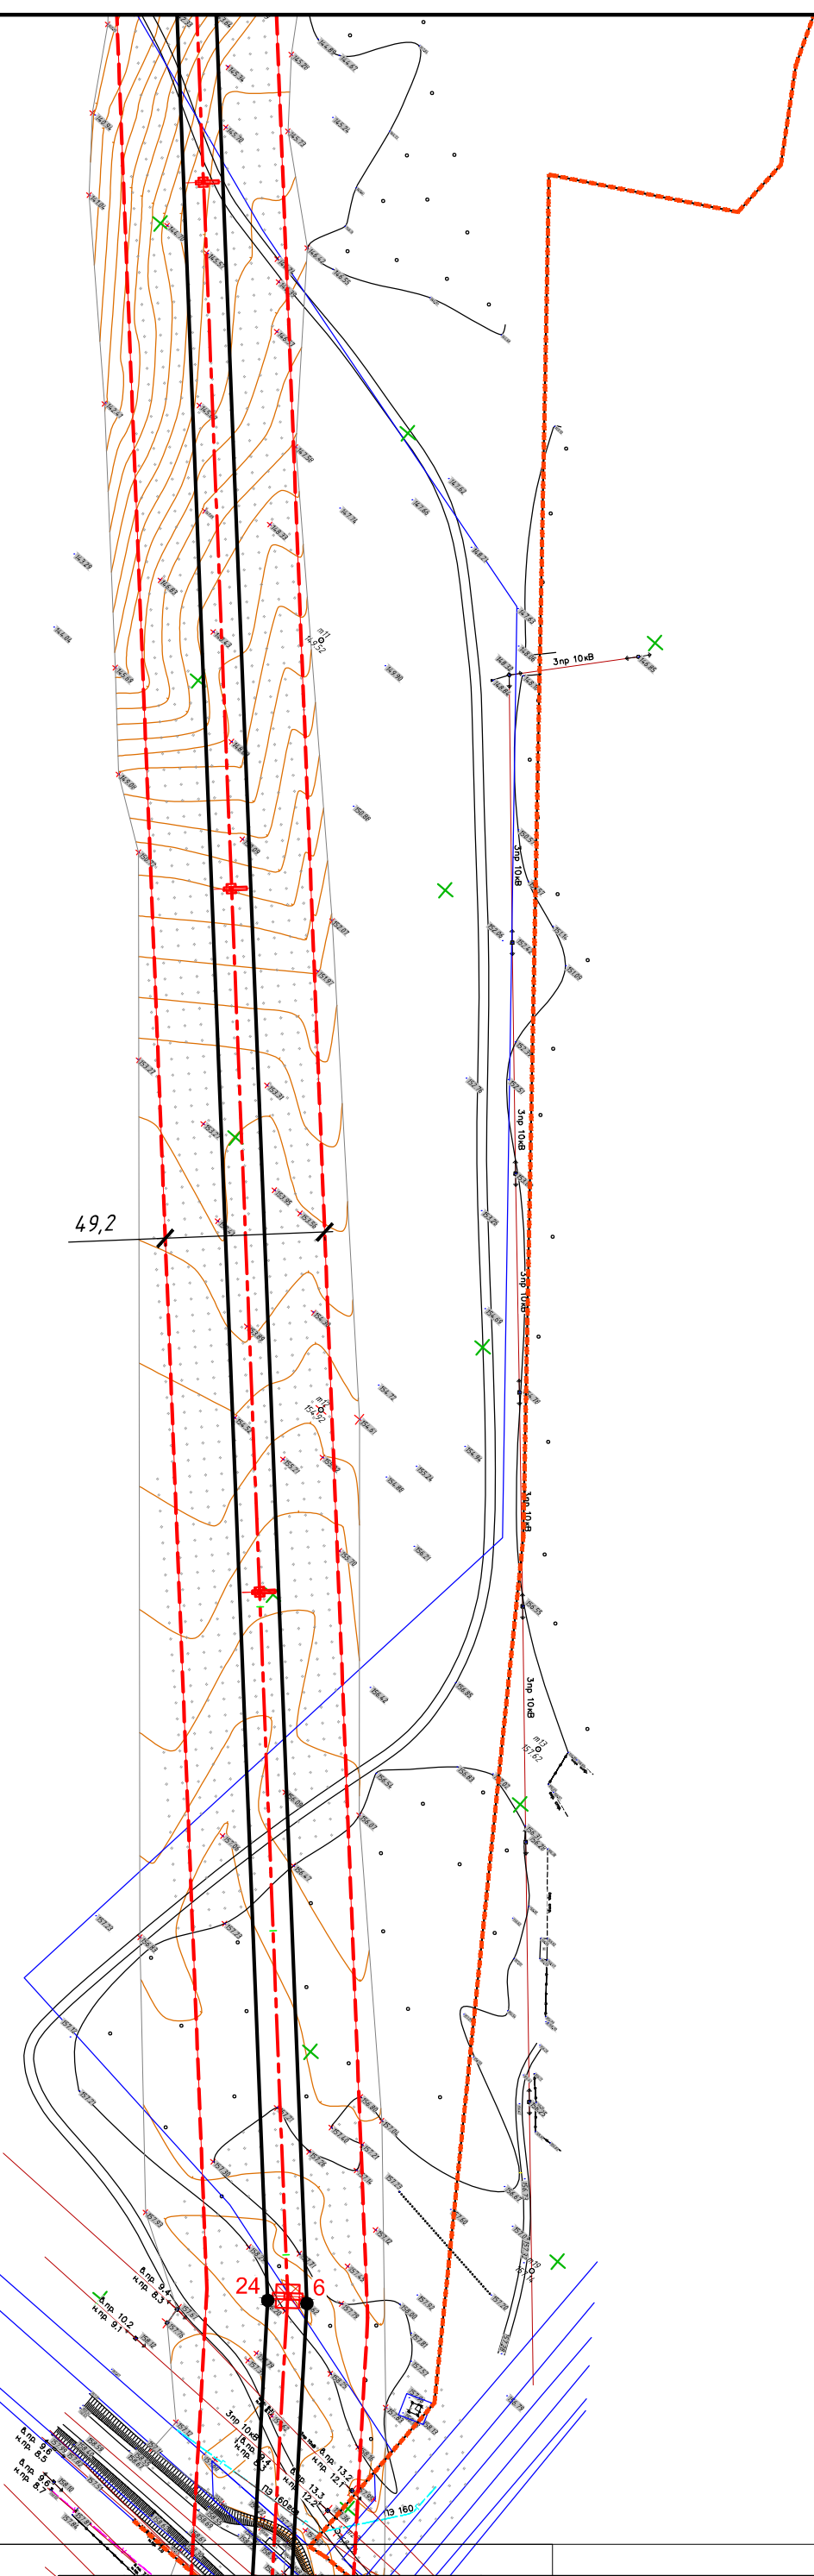

линия совмещения

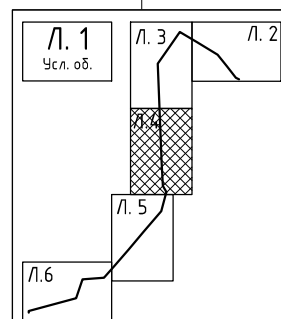

Масштаб 1:2000

Изм.	Кол.уч.	Лист	№ док.	Подп.	Дата

21/18 - ПП
Чертеж красных линий и границ зон планируемого размещения линейного объекта.

Лист



4

Формат А3

Согласовано

Инв. № подл.	Подпись и дата	Взам. инв. №

линия совмещения

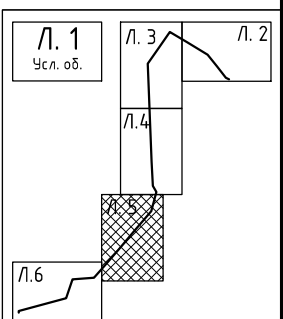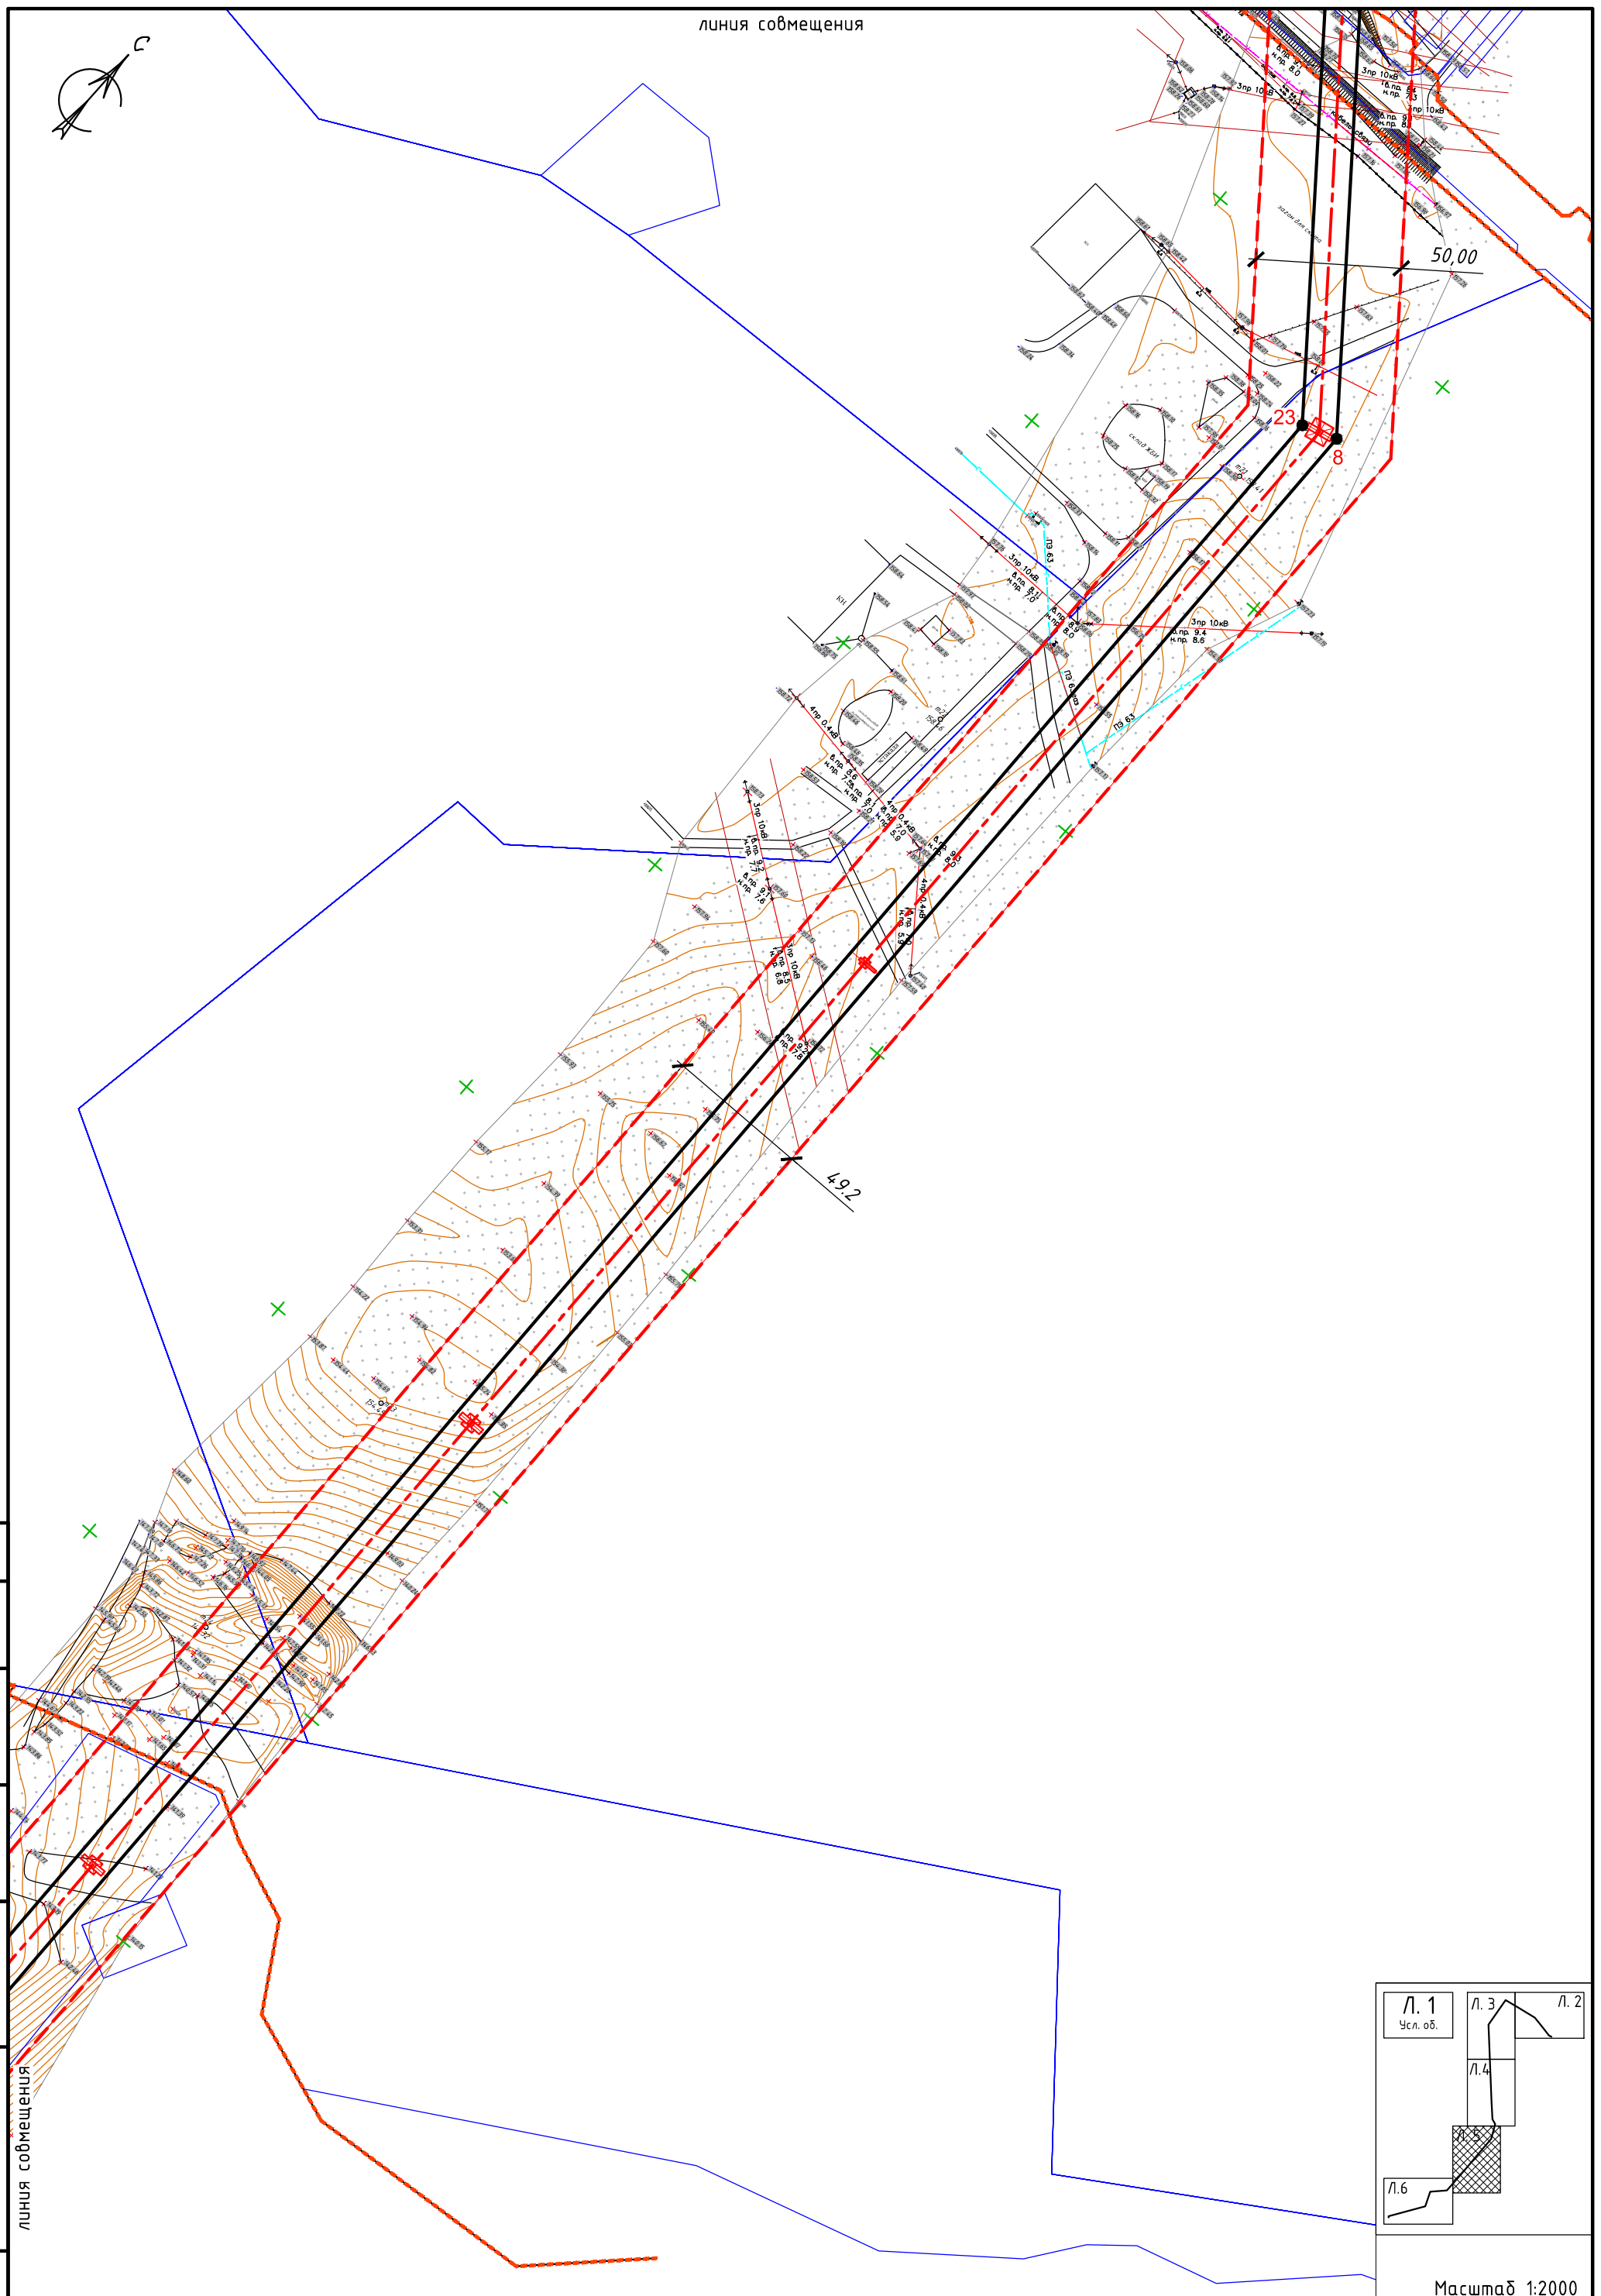

Масштаб 1:2000

21/18 - ПП

Чертеж красных линий и границ зон планируемого размещения линейного объекта.

Лист

5


Формат А3

Изм.	Кол.уч.	Лист	№ док.	Подп.	Дата

Инв. № подл.	Подпись и дата	Взам. инв. №

Согласовано


линия совмещения

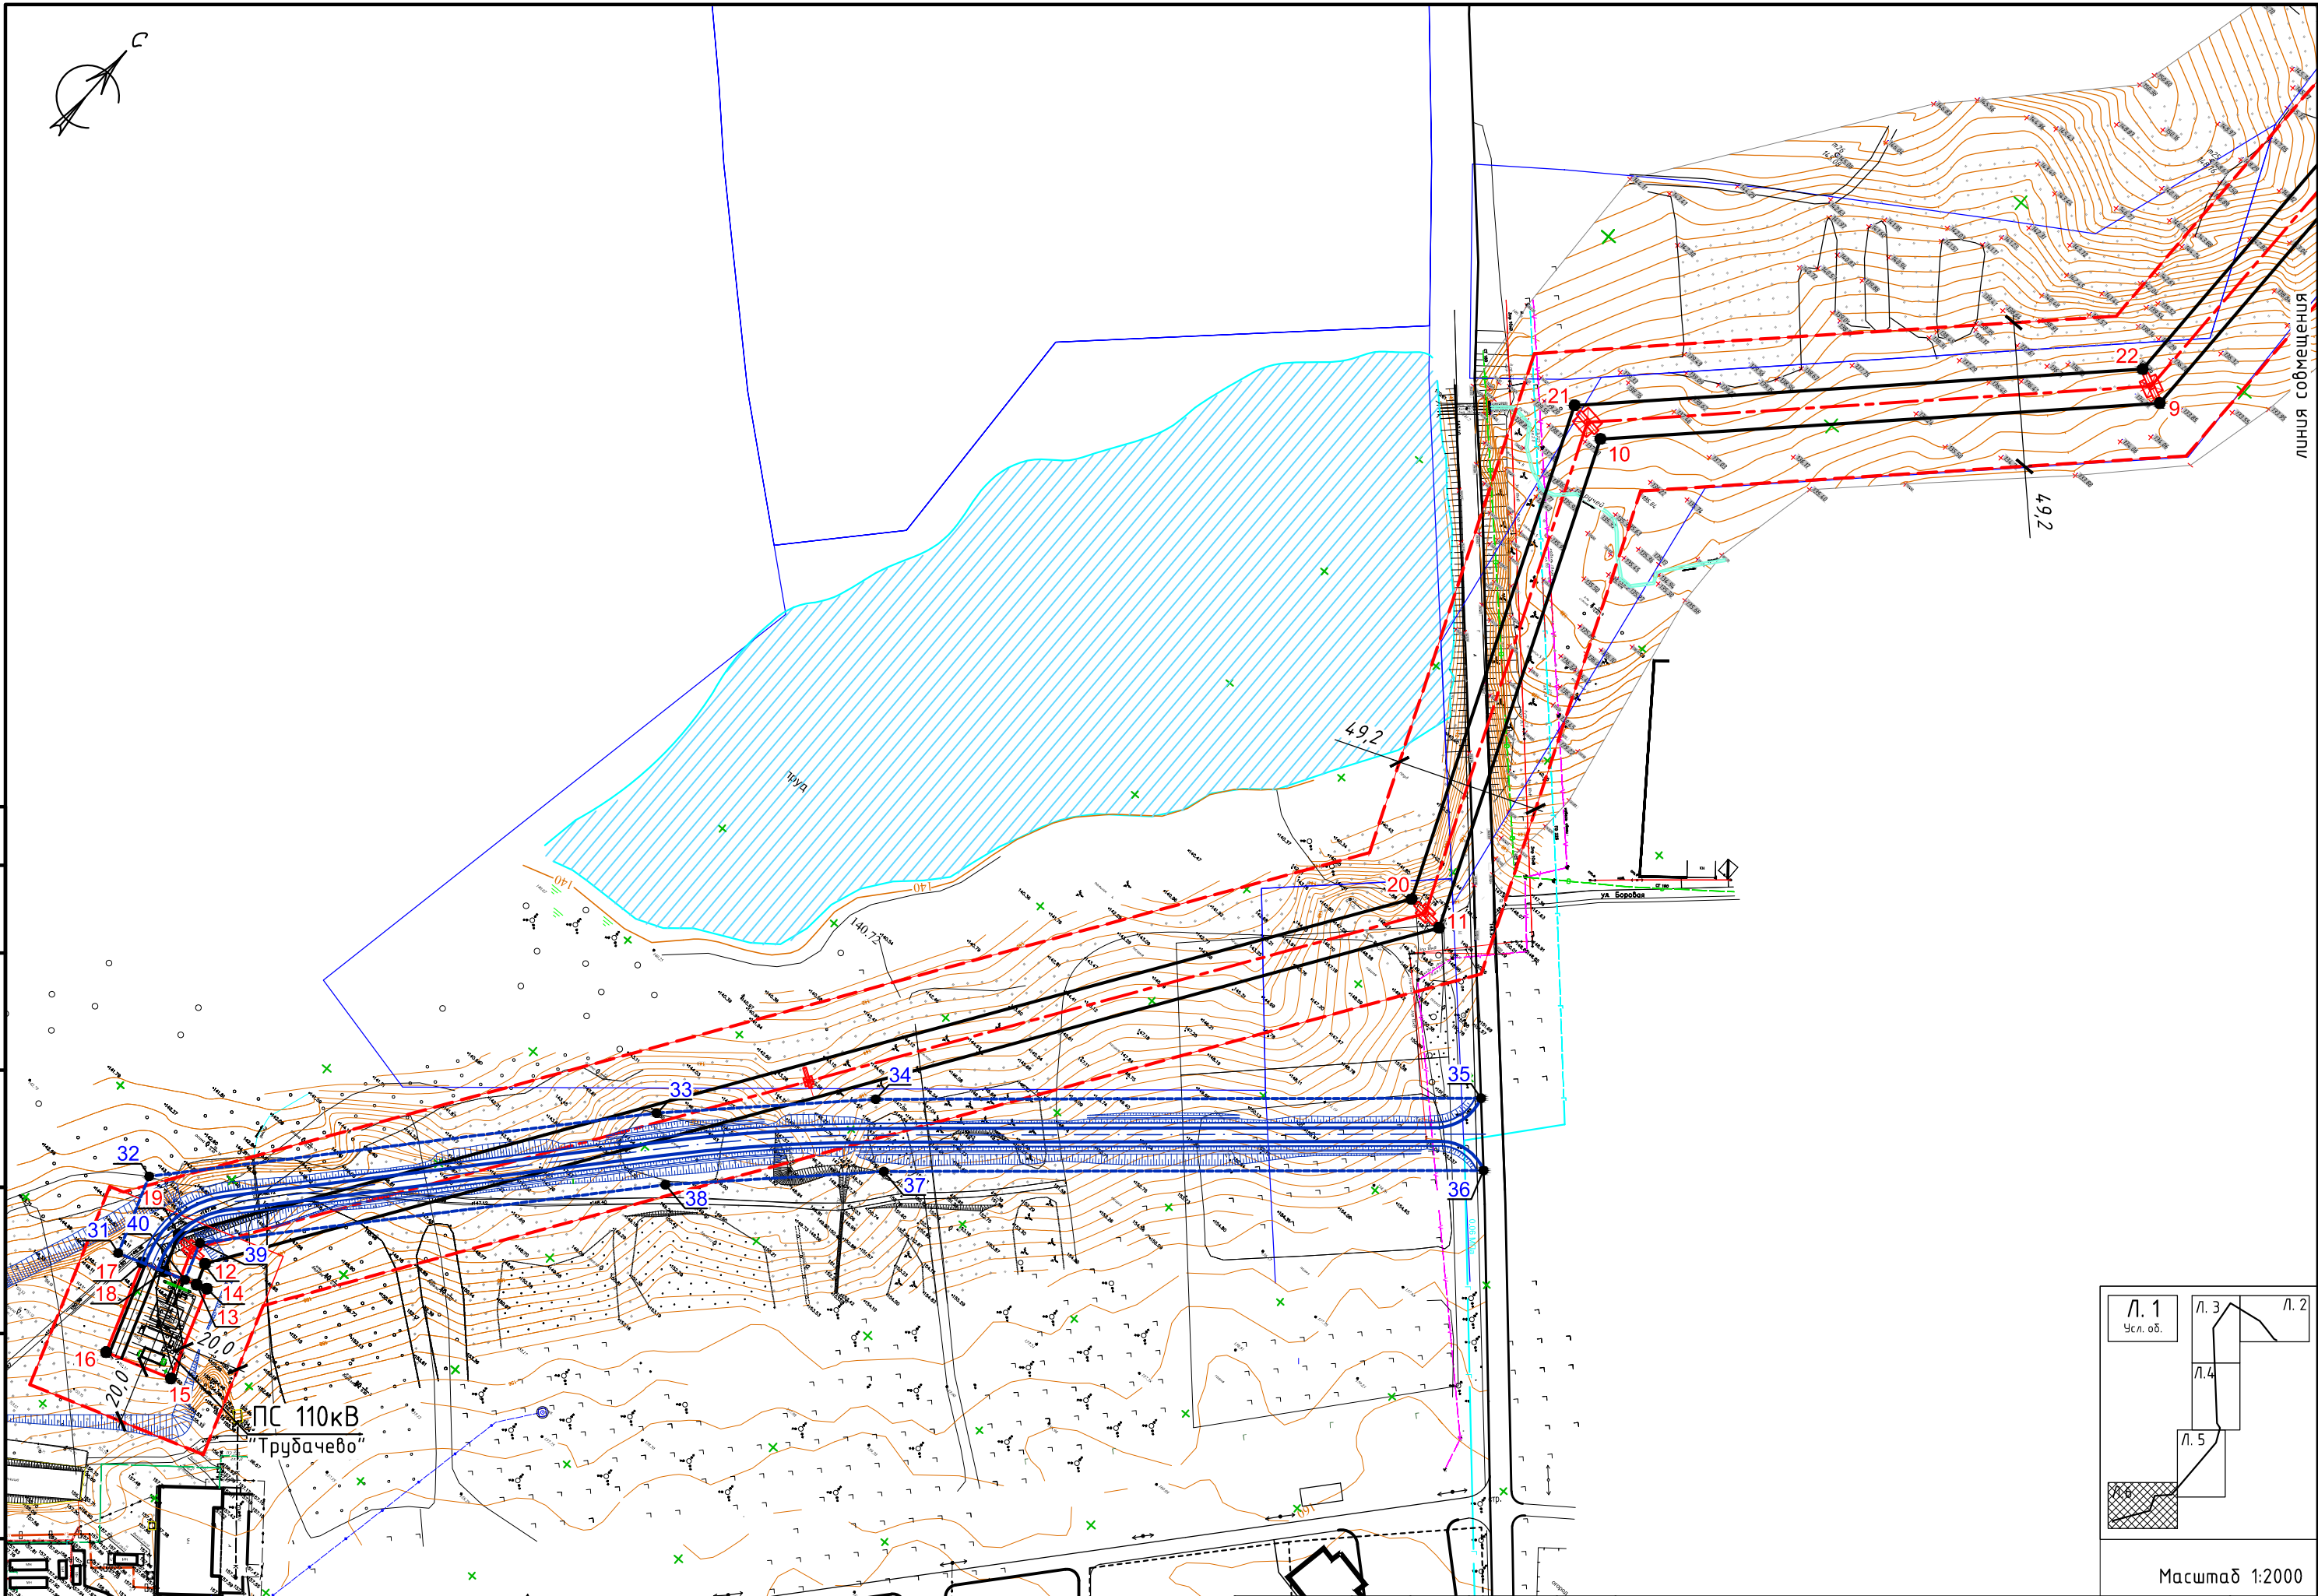

линия собственности

Согласовано

Инв. № подл.
Подпись и дата
Взам. инв. №

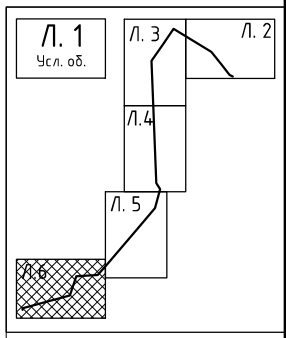

Масштаб 1:2000

1	-	Зам.			05.2019
Изм.	Кол.уч.	Лист	№ док.	Подп.	Дата

21/18 - ПП
Чертеж красных линий и границ зон планируемого размещения линейного объекта.

Лист
6

Формат А3