


Схема размещения Мирненского сельского поселения в структуре МО "Томский район"



Условные обозначения

- Границы Томской области
- МО "Томский район"
- городских округов и сельских поселений
- Транспортный каркас
- железная дорога
- автомобильная дорога
- территория Мирненского сельского поселения
- населенные пункты

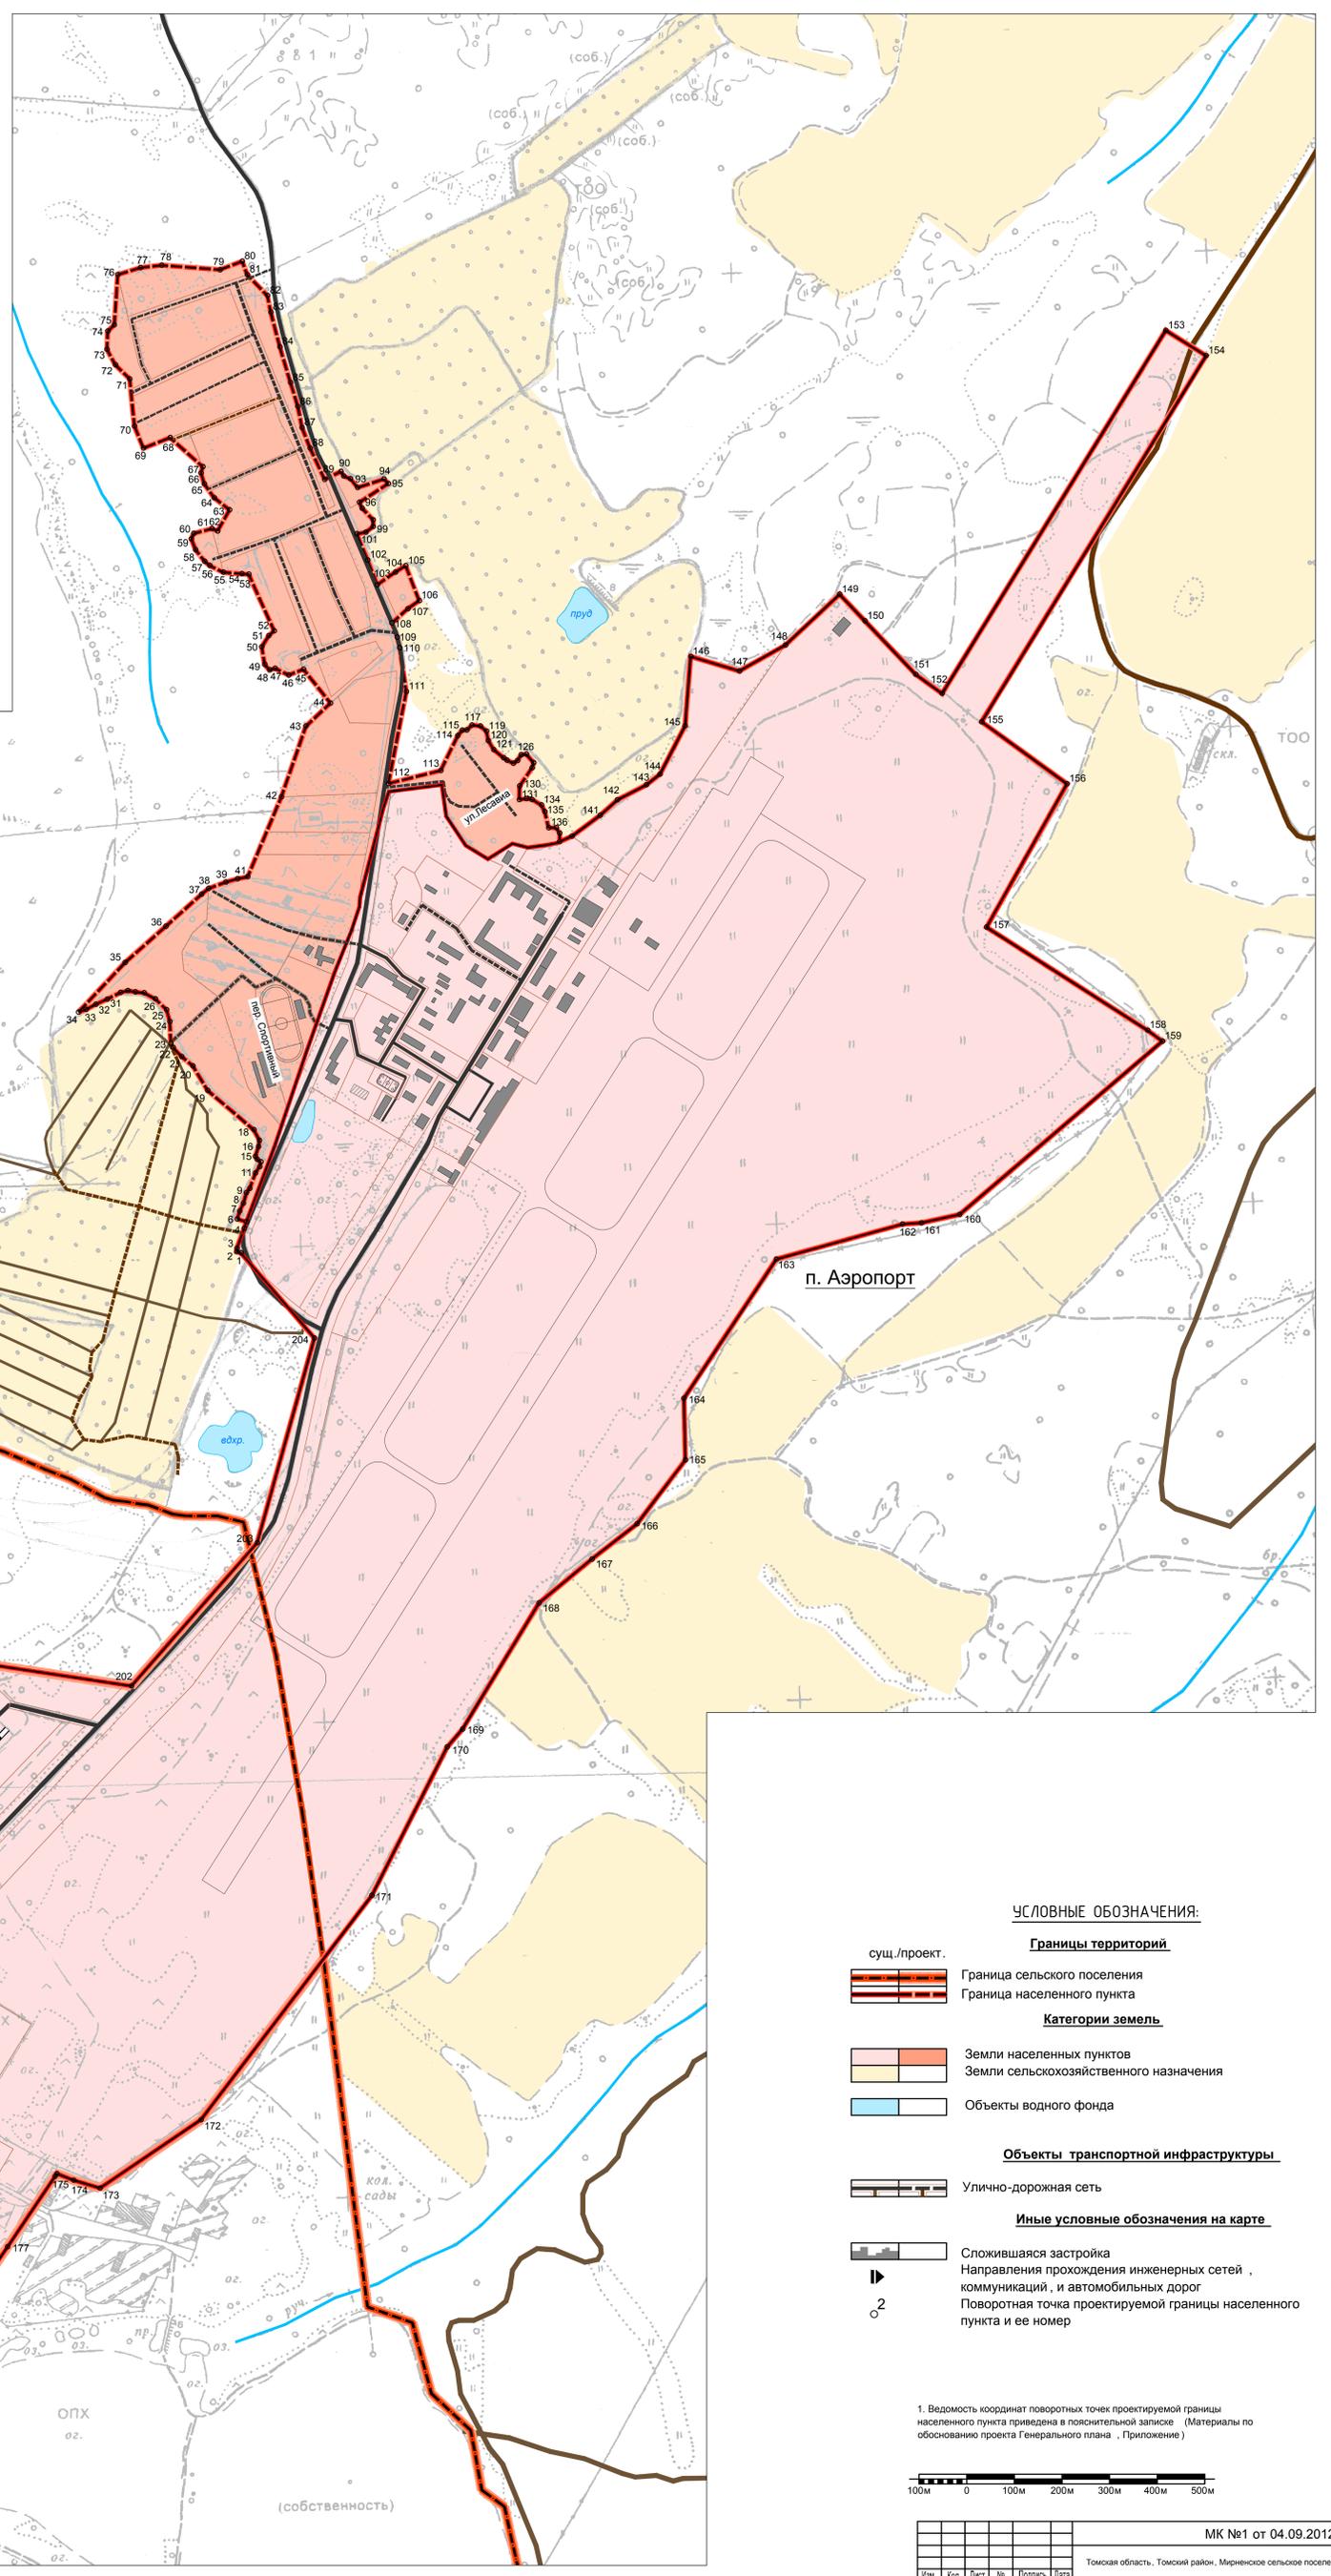

УСЛОВНЫЕ ОБОЗНАЧЕНИЯ:

- Границы территорий**
 - суц./проект. Граница сельского поселения
 - Граница населенного пункта
- Категории земель**
 - Земли населенных пунктов
 - Земли сельскохозяйственного назначения
 - Объекты водного фонда
- Объекты транспортной инфраструктуры**
 - Улично-дорожная сеть
- Иные условные обозначения на карте**
 - Сложившаяся застройка
 - Направления прохождения инженерных сетей, коммуникаций, и автомобильных дорог
 - Поворотная точка проектируемой границы населенного пункта и ее номер

1. Ведомость координат поворотных точек проектируемой границы населенного пункта приведена в пояснительном записке (Материалы по обоснованию проекта Генерального плана, Приложение)



МК №1 от 04.09.2012 г.					
Томская область, Томский район, Мирненское сельское поселение					
Ум.	Код	Лист	№	Подпись	Дата
Директор	Полов				2012
Проект генерального плана Мирненского сельского поселения				Статус	Лист
				ГП	7
Архитектор	Мосолова				
Архитектор	Федоров				
Карта границ населенного пункта п. Аэропорт М 1:5000				ООО "Натурал-Прометей Центр" Инженерно-Изыскательские Работы	