



Карта комплексной оценки современного состояния территории п. Мирный

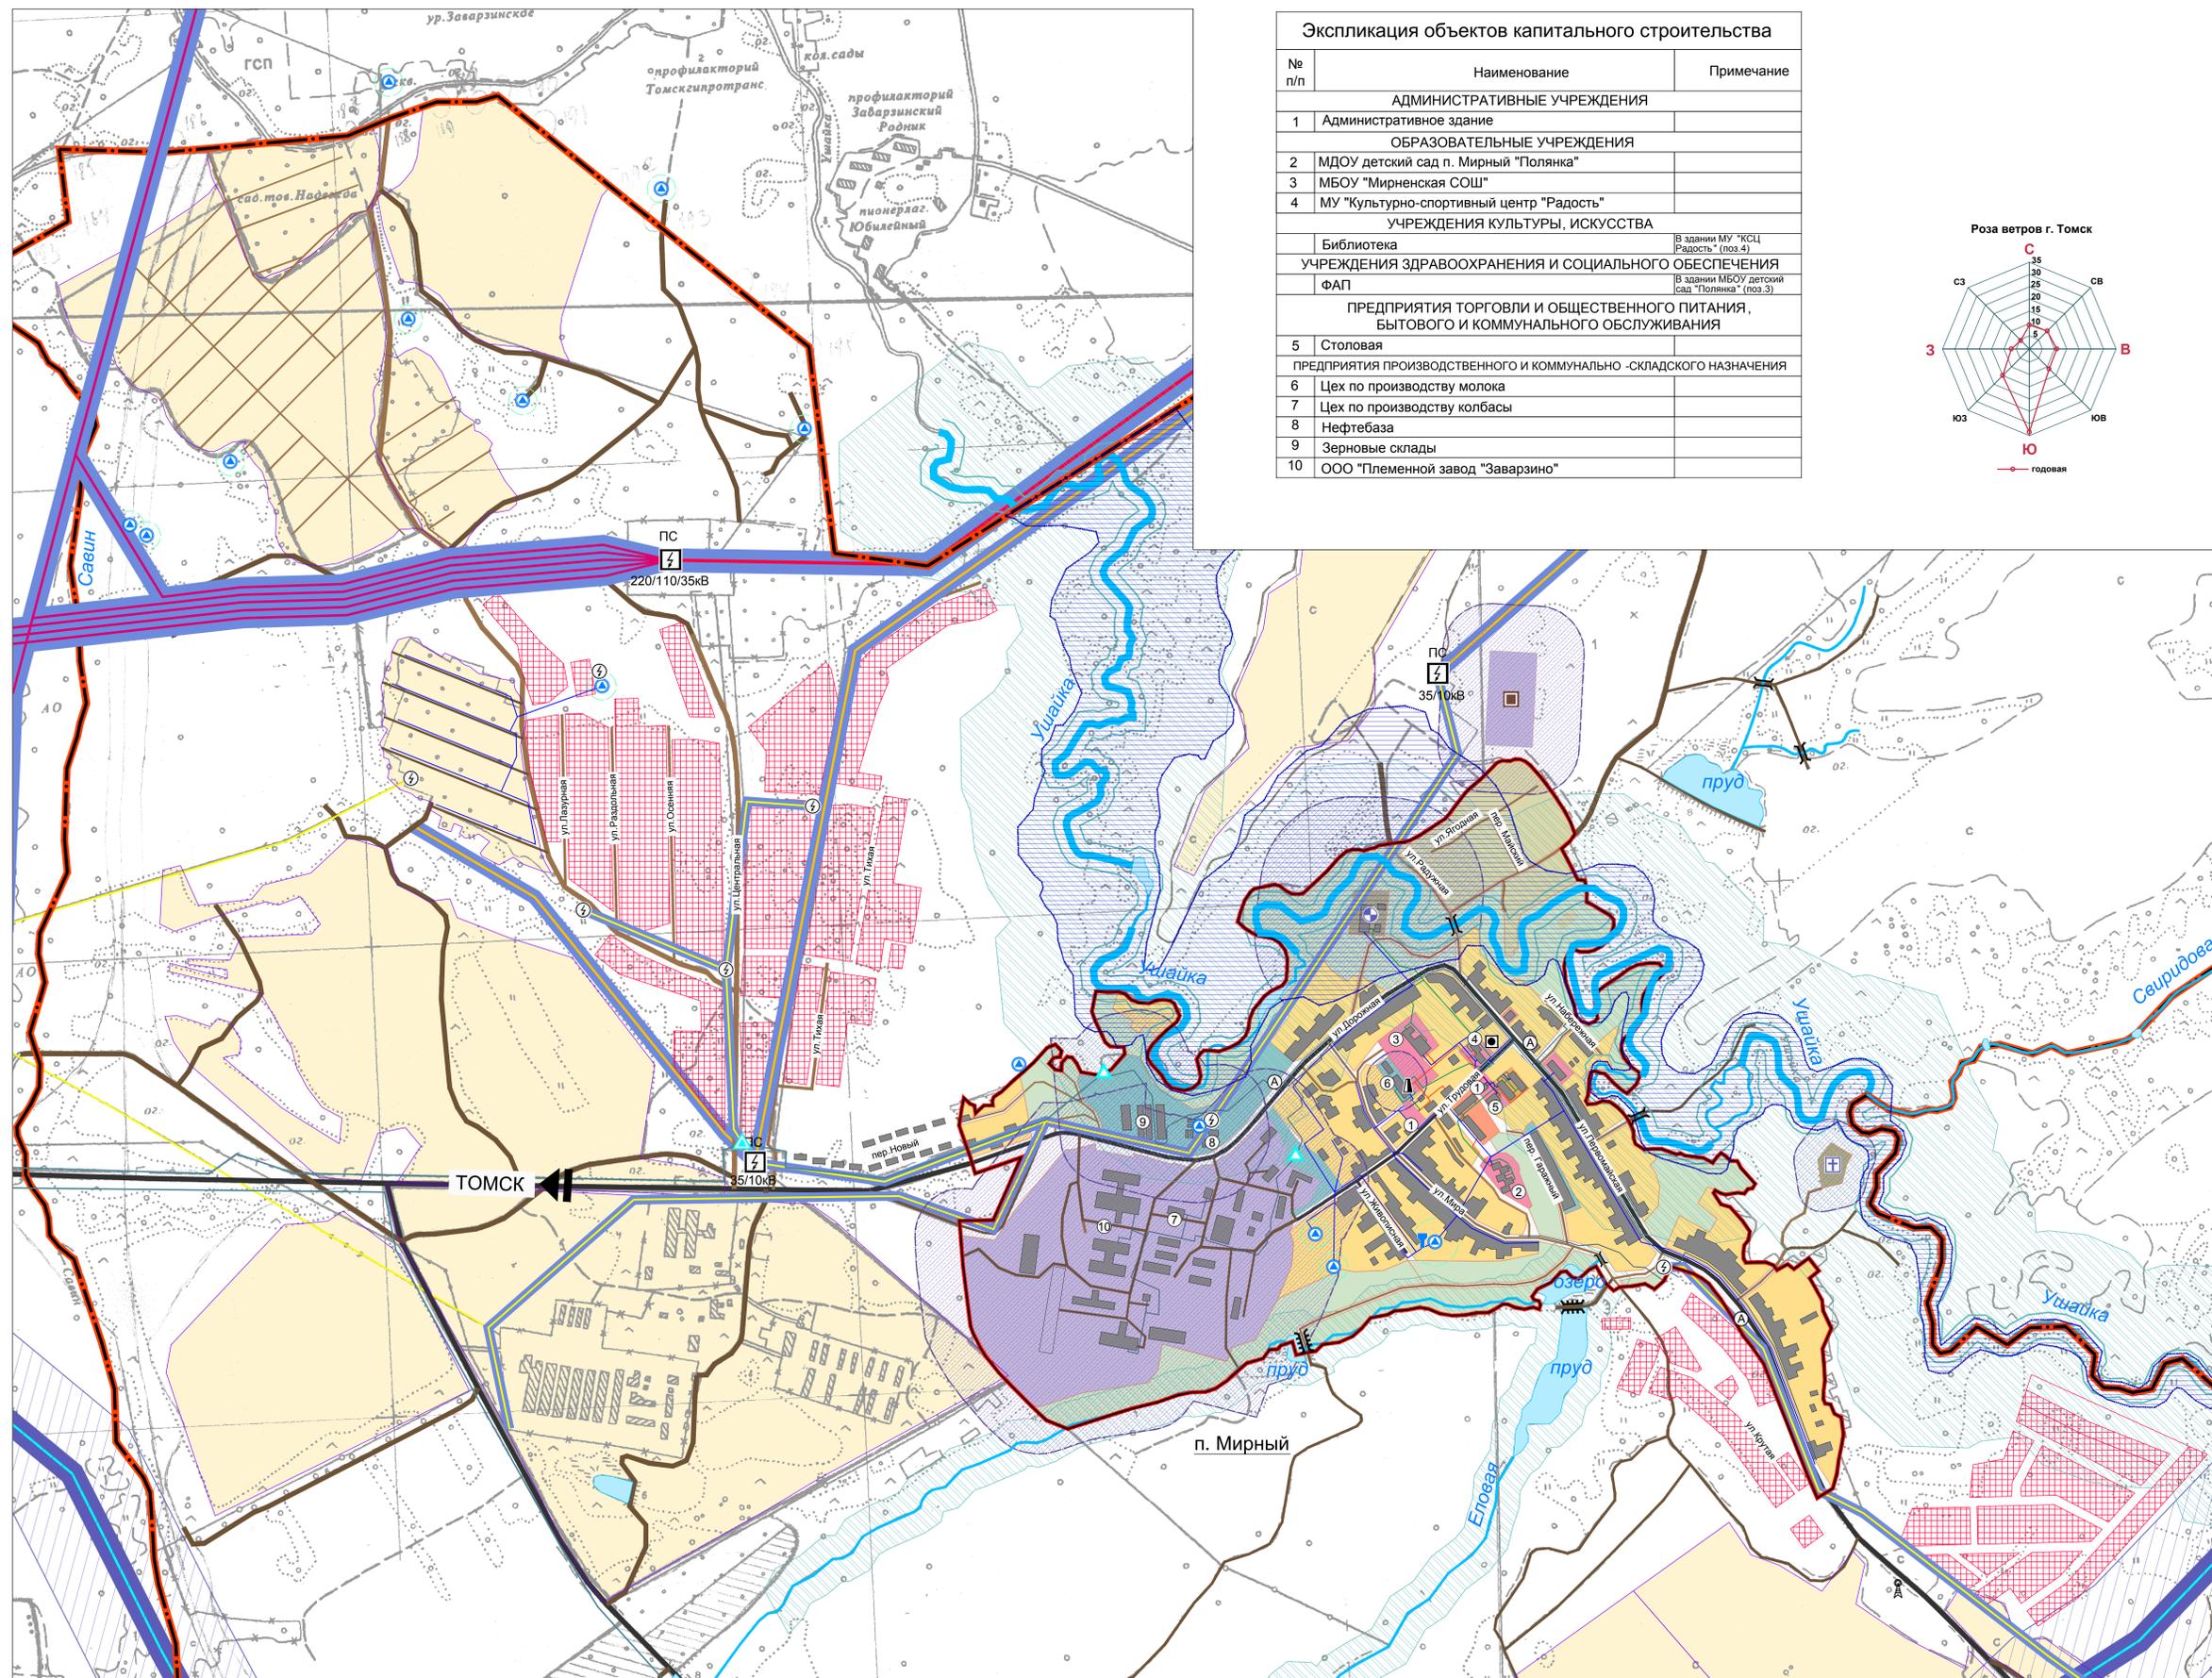


Экспликация объектов капитального строительства

№ п/п	Наименование	Примечание
АДМИНИСТРАТИВНЫЕ УЧРЕЖДЕНИЯ		
1	Административное здание	
ОБРАЗОВАТЕЛЬНЫЕ УЧРЕЖДЕНИЯ		
2	МДОУ детский сад п. Мирный "Полянка"	
3	МБОУ "Мирненская СОШ"	
4	МУ "Культурно-спортивный центр "Радость"	
УЧРЕЖДЕНИЯ КУЛЬТУРЫ, ИСКУССТВА		
	Библиотека	В здании МУ "КСЦ Радость" (поз.4)
УЧРЕЖДЕНИЯ ЗДРАВООХРАНЕНИЯ И СОЦИАЛЬНОГО ОБЕСПЕЧЕНИЯ		
	ФАП	В здании МБОУ детский сад "Полянка" (поз.3)
ПРЕДПРИЯТИЯ ТОРГОВЛИ И ОБЩЕСТВЕННОГО ПИТАНИЯ, БЫТОВОГО И КОММУНАЛЬНОГО ОБСЛУЖИВАНИЯ		
5	Столовая	
ПРЕДПРИЯТИЯ ПРОИЗВОДСТВЕННОГО И КОММУНАЛЬНО-СКЛАДСКОГО НАЗНАЧЕНИЯ		
6	Цех по производству молока	
7	Цех по производству колбасы	
8	Нефтебаза	
9	Зерновые склады	
10	ООО "Племенной завод "Заварино"	

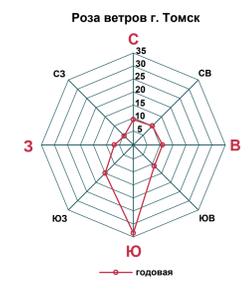

- УСЛОВНЫЕ ОБОЗНАЧЕНИЯ:**
- Границы территорий**
- Граница сельского поселения
 - Граница населенного пункта
- Категории земель**
- Земли сельскохозяйственного назначения
 - Земельные участки, учтенные как земли населенных пунктов, согласно данным кадастра
- Функциональные зоны в границах населенных пунктов**
- Зона индивидуальной жилой застройки
 - Зона малоэтажной жилой застройки (2-3 эт.)
 - Зона пятиэтажной жилой застройки
 - Общественно-деловая зона
 - Зона зеленых насаждений общего пользования
 - Производственная зона
 - Коммунально-складская зона
 - Зона сельскохозяйственного использования
 - Зона специального назначения
- Объекты водного фонда**
- Объекты водного фонда
- Объекты инженерной инфраструктуры**
- Магистральный газопровод высокого давления
 - Газопровод высокого давления
 - Газопровод низкого давления
 - Линии электропередач 220кВ
 - Линии электропередач 110кВ
 - Линии электропередач 35кВ
 - Линии электропередач 10кВ
 - Водопровод
 - Канализация самотечная
 - Тепловые сети
- Объекты транспортной инфраструктуры**
- ГРП
 - ШРП
 - Понижительные станции
 - Трансформаторные подстанции
 - Скважина
 - Водонапорная башня
 - Котельные
 - Вышка сотовой связи
 - АТС
- Объекты специального назначения**
- Кладбище
 - Канализационные очистные сооружения
- Месторождения полезных ископаемых**
- Карьер по добыче камня
- Зоны с особыми условиями использования территории**
- Границы санитарно-защитных зон
 - Охранные зоны инженерных сетей и коммуникаций
 - Зона минимально допустимого расстояния до жилой застройки от магистральных трубопроводов
 - 1-й пояс санитарной охраны источников водоснабжения
 - Водоохранные зоны
 - Зона затопления расчетным паводком 1% обеспеченности
- Иные условные обозначения на карте**
- Сложившаяся застройка
 - Номера объектов капитального строительства по экспликации
 - Направления прохождения инженерных сетей, коммуникаций, и автомобильных дорог

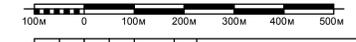

МК №1 от 04.09.2012 г.

Ум.	Коп.	Лист	№	Подпись	Дата
Директор	Полов				
Архитектор	Мисонова				
Архитектор	Федоров				

Томская область, Томский район, Мирненское сельское поселение

Проект генерального плана Мирненского сельского поселения

Страница 19

Карта комплексной оценки современного состояния территории п. Мирный М 1:5000

ООО "Ариэль" Проектный Центр Инженерно-Исследовательских Работ