


# Генеральный план д. Большое Протопопово, д. Малое Протопопово

УСЛОВНЫЕ ОБОЗНАЧЕНИЯ:

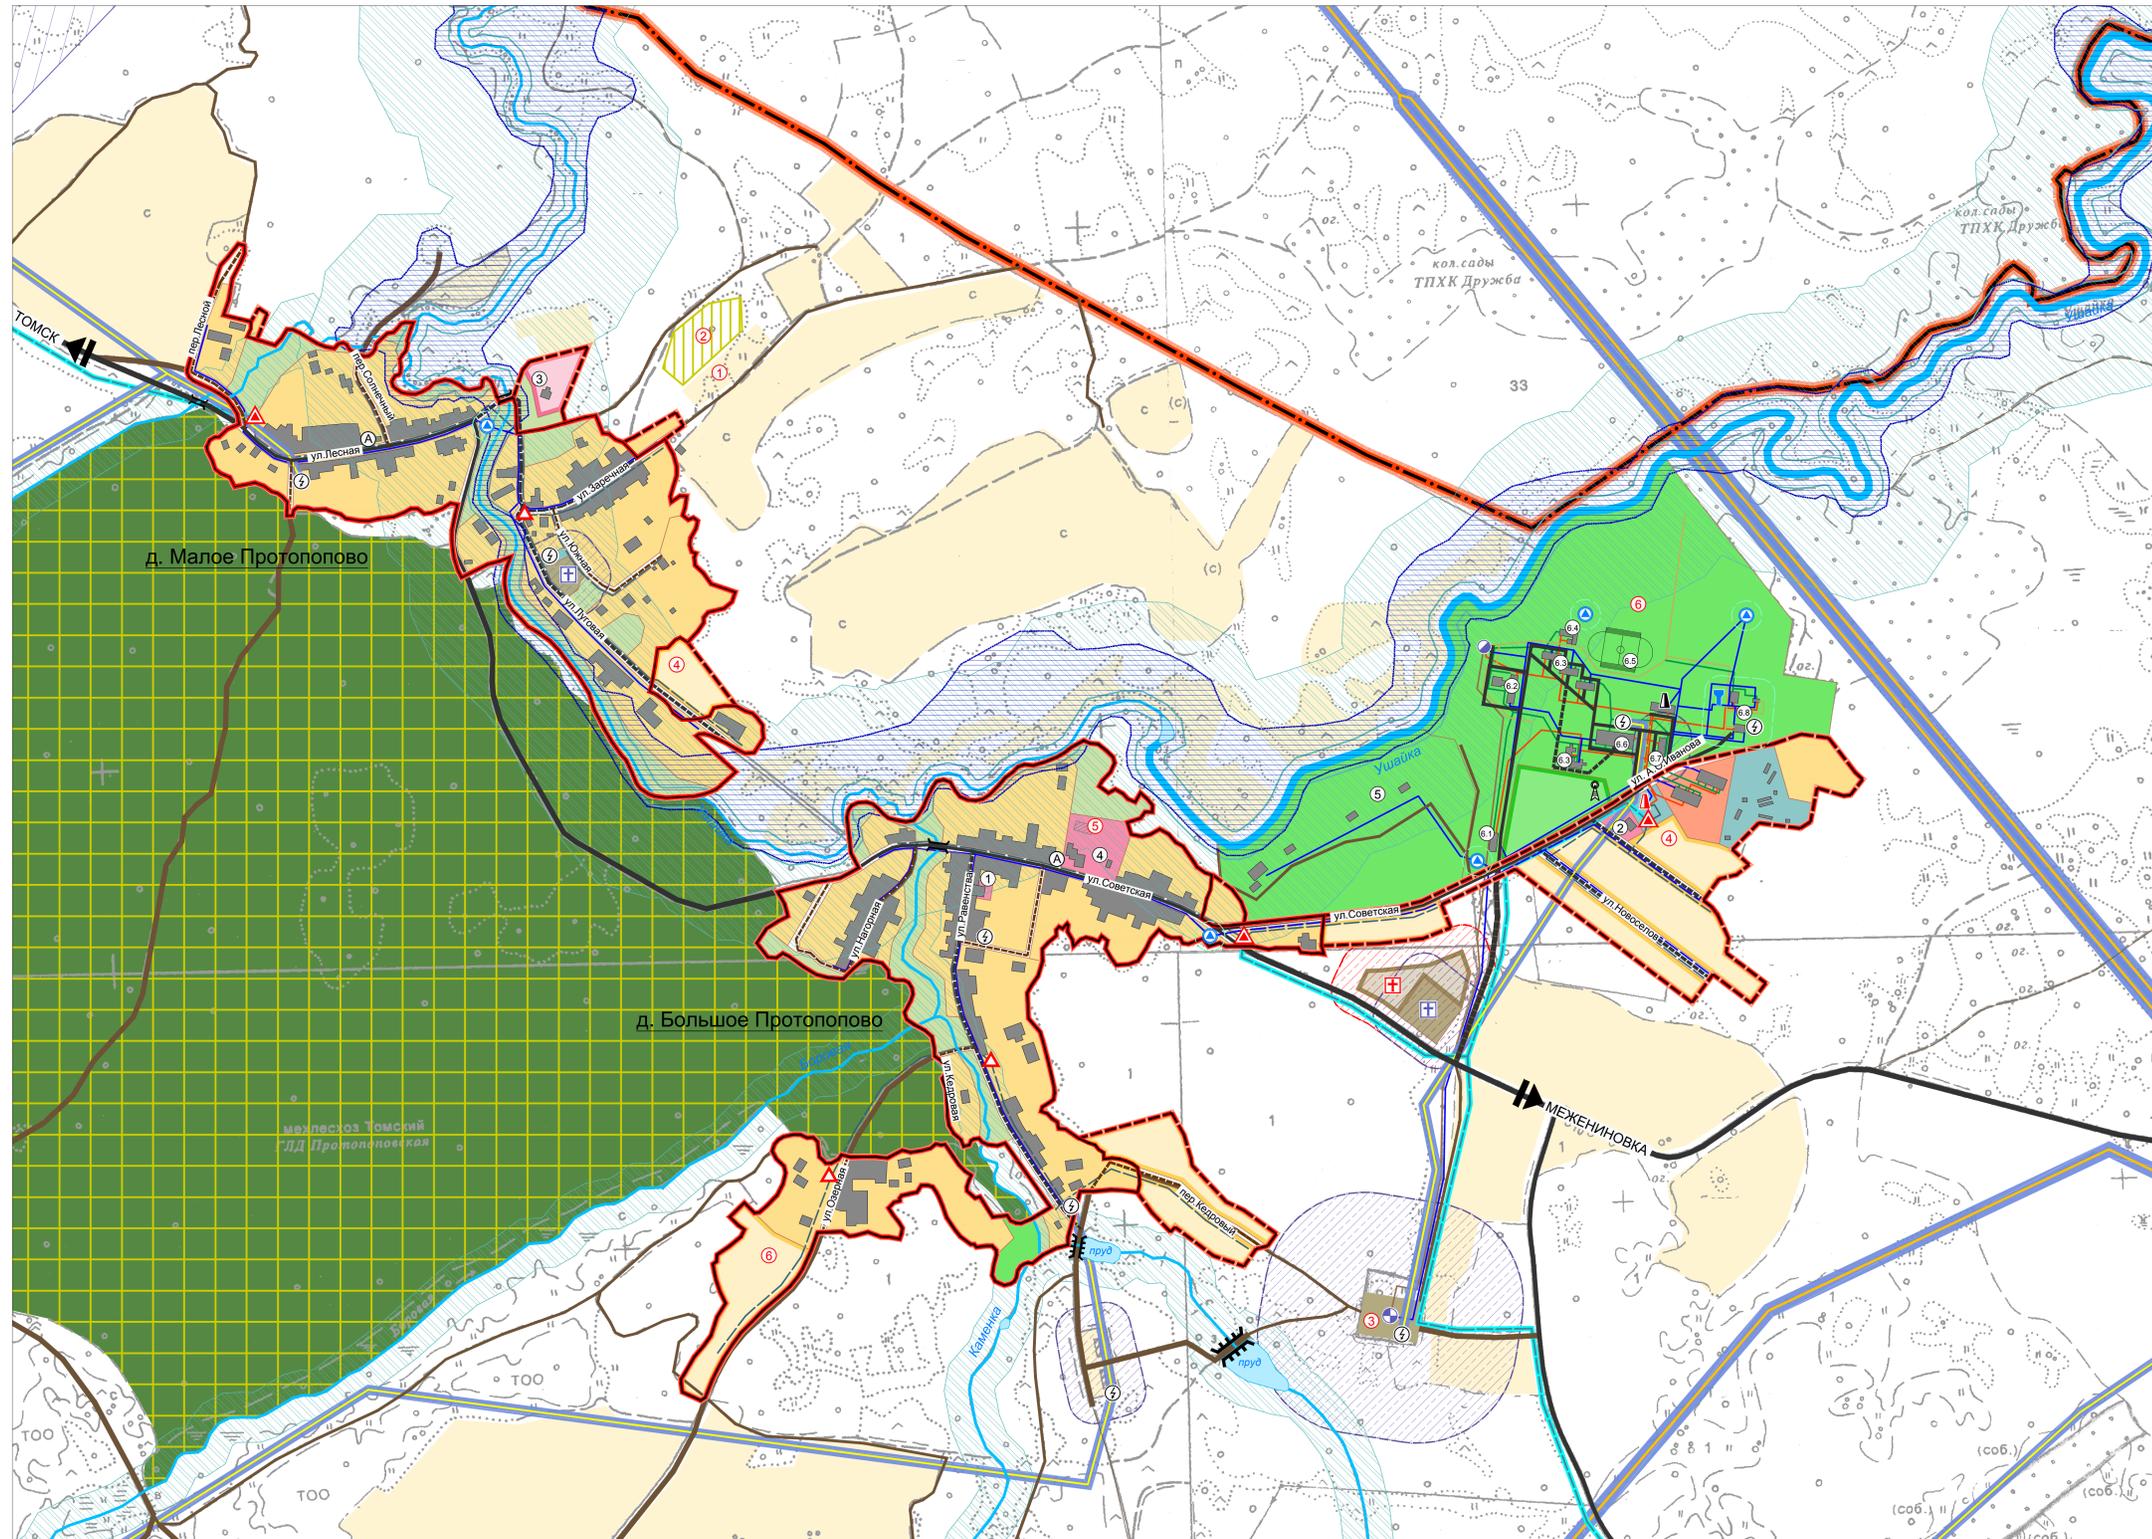

- Границы территорий**
- сущ./проект. Граница населенного пункта
- Категории земель**
- Земли лесного фонда
  - Земли сельскохозяйственного назначения
- Функциональные зоны в границах населенных пунктов**
- Зона индивидуальной жилой застройки
  - Зона пятиэтажной жилой застройки
  - Общественно-деловая зона
  - Зона зеленых насаждений общего пользования
  - Рекреационная зона
  - Коммунально-складская зона
  - Зона специального назначения
  - Объекты водного фонда
- Объекты инженерной инфраструктуры**
- Газопровод высокого давления
  - Газопровод низкого давления
  - Линии электропередач 35кВ
  - Линии электропередач 10кВ
  - Линии электропередач 0,4кВ
  - Водопровод
  - Канализация самотечная
  - Канализация напорная
  - Канализация ливневая
  - Теплосеть
- Объекты транспортной инфраструктуры**
- Трансформаторные подстанции
  - ГРП
  - ШРП
  - Водонапорная башня
  - Скважина
  - Канализационная насосная станция
  - Котельная
  - Вышка сотовой связи
- Объекты специального назначения**
- Автодороги с асфальтовым покрытием
  - Автодороги гравийные
  - Мосты и путепроводы
  - Дамбы и плотины
  - Остановочный пункт общественного транспорта
- Объекты с особыми условиями использования территории**
- Кладбища
  - Канализационные очистные сооружения
- Зоны с особыми условиями использования территории**
- Границы санитарно-защитных зон
  - Охранные зоны инженерных сетей и коммуникаций
  - 1-й пояс санитарной охраны источников водоснабжения
  - Водоохраняемые зоны
  - Особо охраняемые природные территории
  - Зона затопления расчетным паводком 1% обеспеченности
- Иные условные обозначения на карте**
- Сложившаяся застройка
  - Номера объектов по экспликации
  - Направления прохождения инженерных сетей, коммуникаций, и автомобильных дорог

Экспликация объектов капитального строительства		
№ п/п	Наименование	Примечание
<b>ПРЕДПРИЯТИЯ ТОРГОВЛИ И ОБЩЕСТВЕННОГО ПИТАНИЯ, БЫТОВОГО И КОММУНАЛЬНОГО ОБСЛУЖИВАНИЯ</b>		
1	Магазин товаров повседневного спроса	
2	Магазин "Одежда"	ИП Вербицкая Л.А.
<b>ОБЪЕКТЫ КУЛЬТОВОГО И РЕЛИГИОЗНОГО НАЗНАЧЕНИЯ</b>		
3	Церковь	
4	Часовня	
<b>ПРОЧИЕ ОБЪЕКТЫ</b>		
5	СОЛ "Юность"	
6	МАУ ЗАТО Северск ДОЛ "Восход"	
6.1	Административный корпус	
6.2	Школа	
6.3	Спальный корпус	
6.4	Бассейн	
6.5	Стадион с трибунами (вместимостью 1208 мест)	
6.6	Столовая	
6.7	Овощехранилище	
6.8	Станция водоподготовки	

Перечень мероприятий по территориальному планированию		
№ п/п	Наименование	Примечание
1	Проектирование и строительство овощехранилища и гаража для сельскохозяйственной техники	
2	Создание особо охраняемой территории местного значения	
3	Реконструкция канализационных очистных сооружений	
4	Оборудование детской игровой площадки	
5	Проектирование и строительство универсального спортивного зала	
6	Оборудование комплексной спортплощадки	



МК №1 от 04.09.2012 г.					
Томская область, Томский район, Мирненское сельское поселение					
Ум.	Коп.	Лист	№	Подпись	Дата
Директор	Полов				
Проект генерального плана Мирненского сельского поселения				Страниц	Листов
				ГП	12
Генеральный план д. Большое Протопопово, д. Малое Протопопово М 1:5000				ООО "Наука-Проектный Центр Инженерно-Исследовательский Работ"	