


Карта градостроительного зонирования территории п. Трубачево

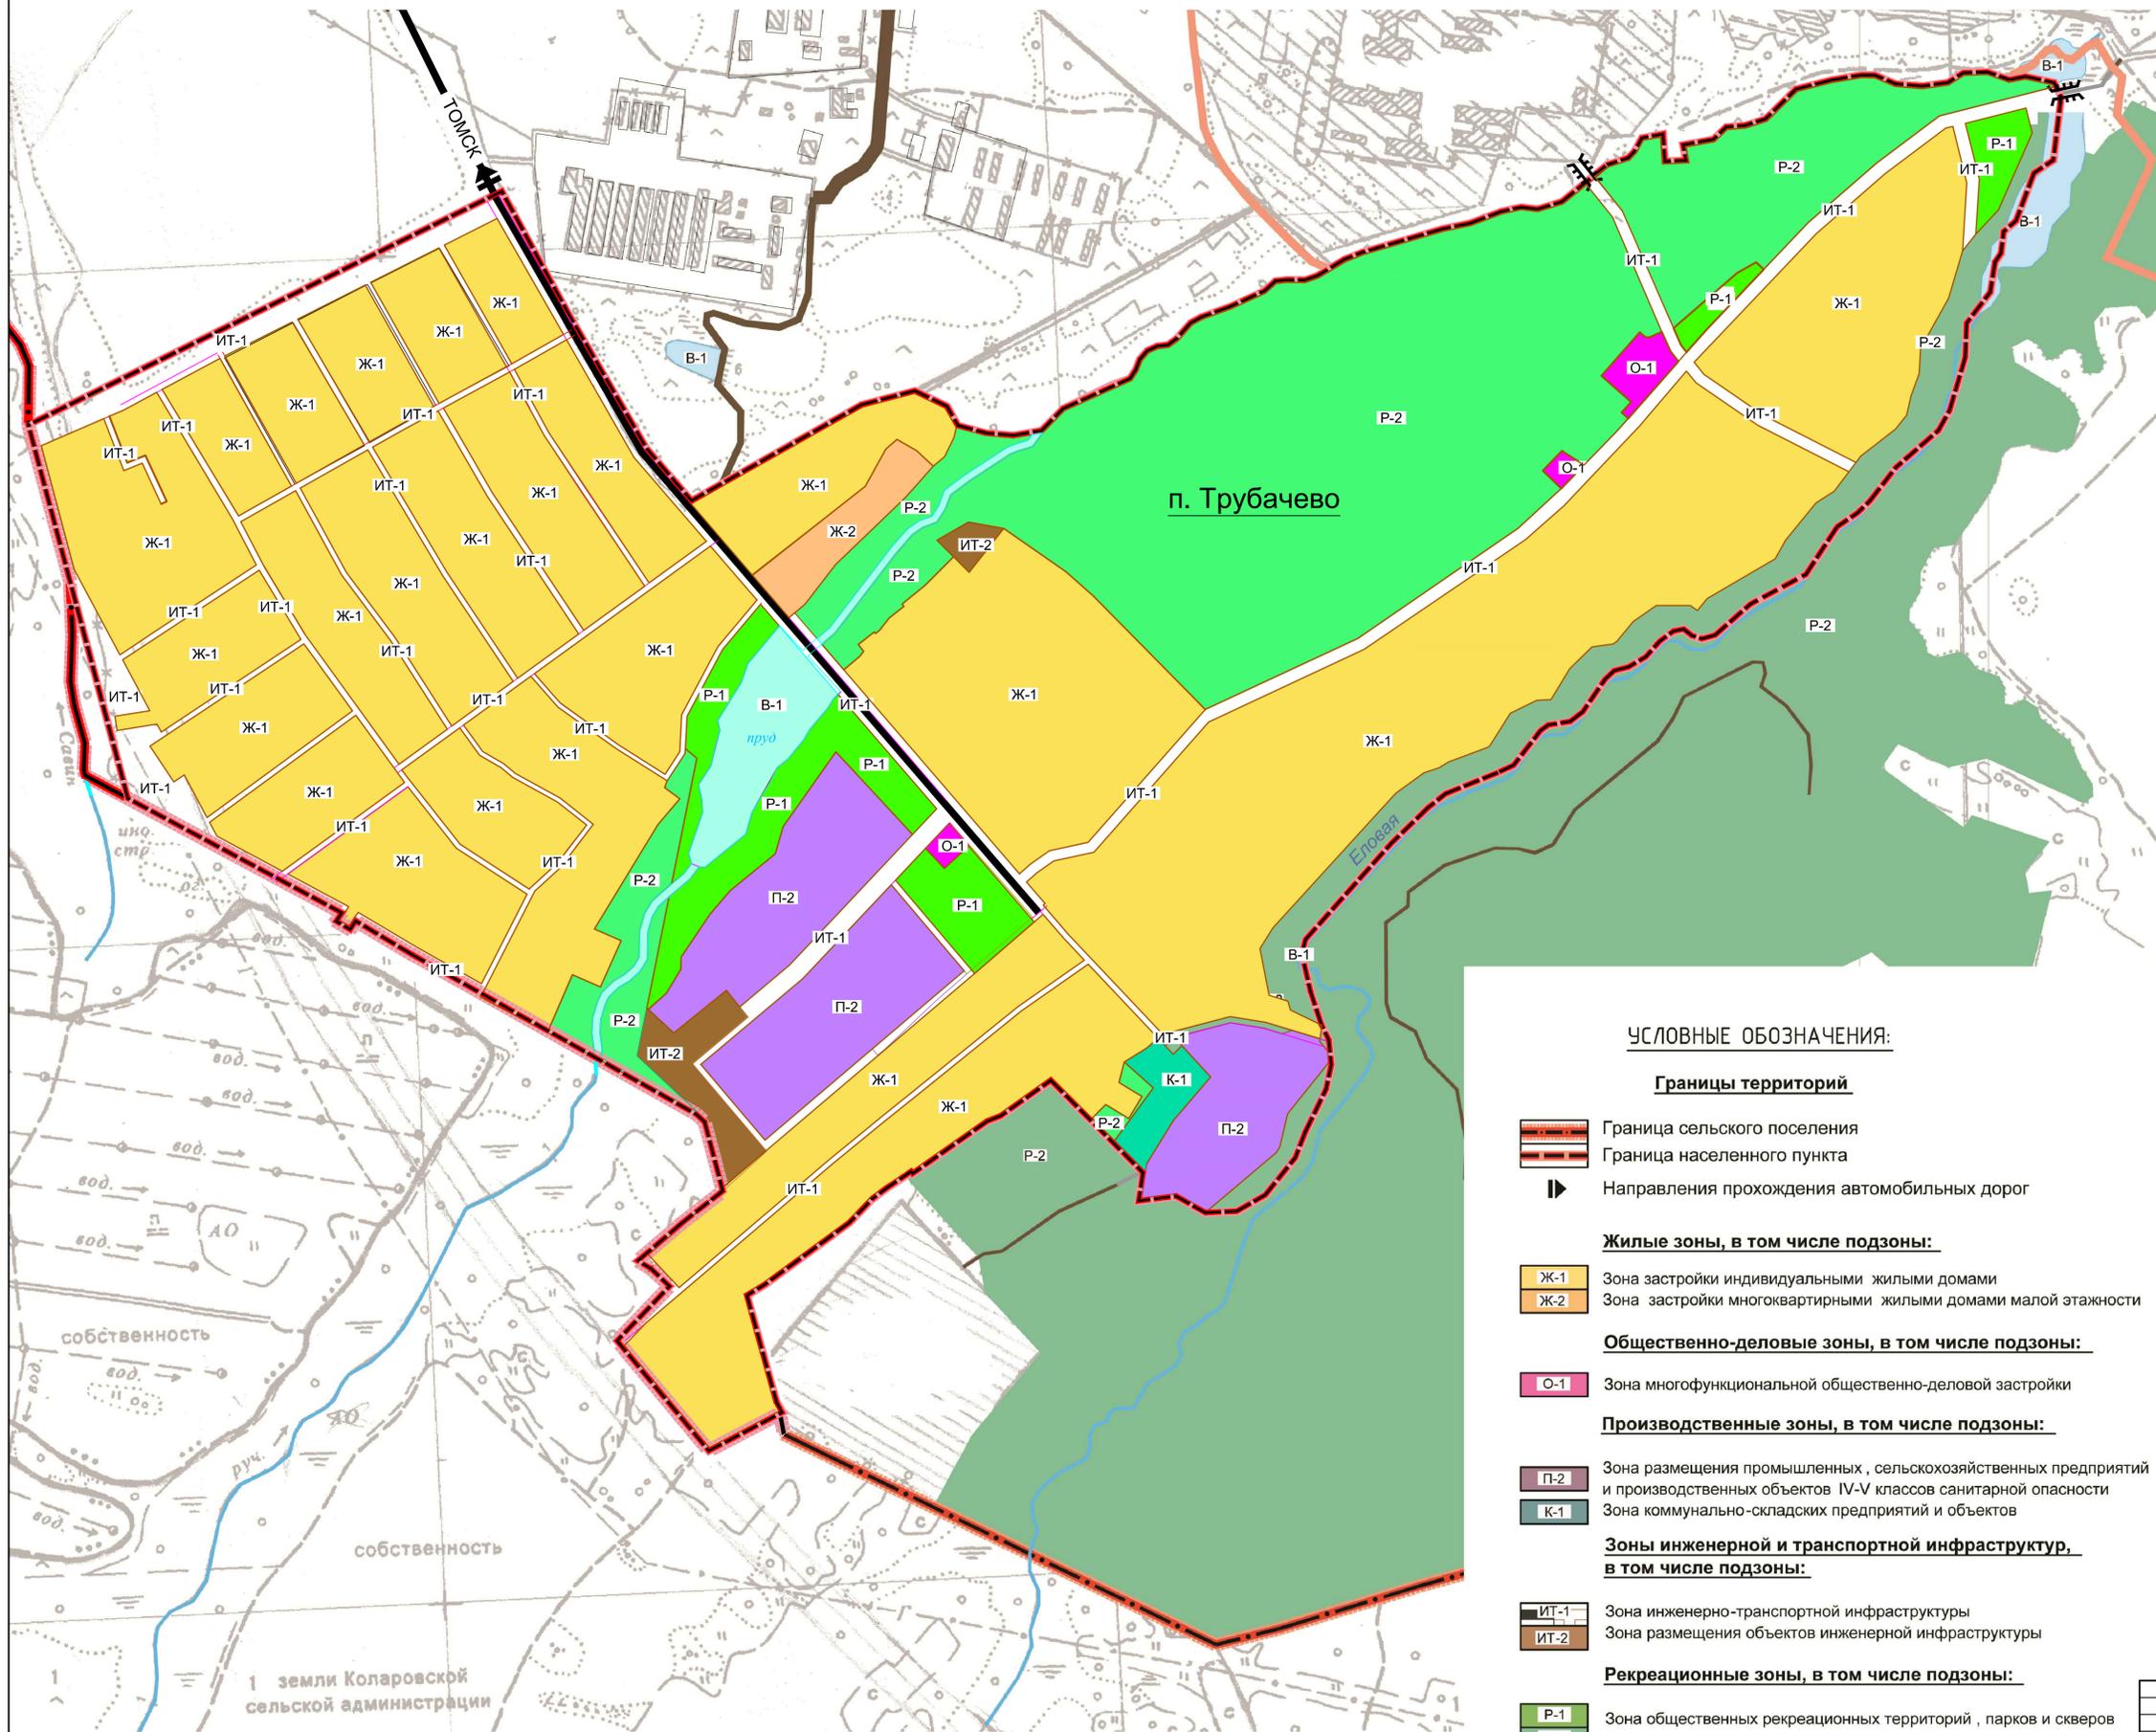

УСЛОВНЫЕ ОБОЗНАЧЕНИЯ:

Границы территорий

- Граница сельского поселения
- Граница населенного пункта
- Направления прохождения автомобильных дорог

Жилые зоны, в том числе подзоны:

- Ж-1 Зона застройки индивидуальными жилыми домами
- Ж-2 Зона застройки многоквартирными жилыми домами малой этажности

Общественно-деловые зоны, в том числе подзоны:

- О-1 Зона многофункциональной общественно-деловой застройки

Производственные зоны, в том числе подзоны:

- П-2 Зона размещения промышленных, сельскохозяйственных предприятий и производственных объектов IV-V классов санитарной опасности
- К-1 Зона коммунально-складских предприятий и объектов

Зоны инженерной и транспортной инфраструктур, в том числе подзоны:

- ИТ-1 Зона инженерно-транспортной инфраструктур
- ИТ-2 Зона размещения объектов инженерной инфраструктур

Рекреационные зоны, в том числе подзоны:

- Р-1 Зона общественных рекреационных территорий, парков и скверов
- Р-2 Зона природных ландшафтных территорий

Зона водных объектов:

- В-1 Зона водных объектов общего пользования

1 земли Коларовской сельской администрации

					2016				ГП
					Томская область, Томский район, МО "Мирненское сельское поселение"				
Изм.	Кол. уч.	Лист	Ндок.	Подп.	Дата				
ГАП	Таксер					Правила землепользования и застройки Мирненского сельского поселения	Стадия	Лист	Листов
Проверил	Выполнил					Карта градостроительного зонирования территории п. Трубачево. М1:5000 (корректировка)	ПЗЗ		
Н. контр.	Н. контр.						ООО "КТВ-Проектсервис"		