



Схема планировки территории с обозначением красных линий

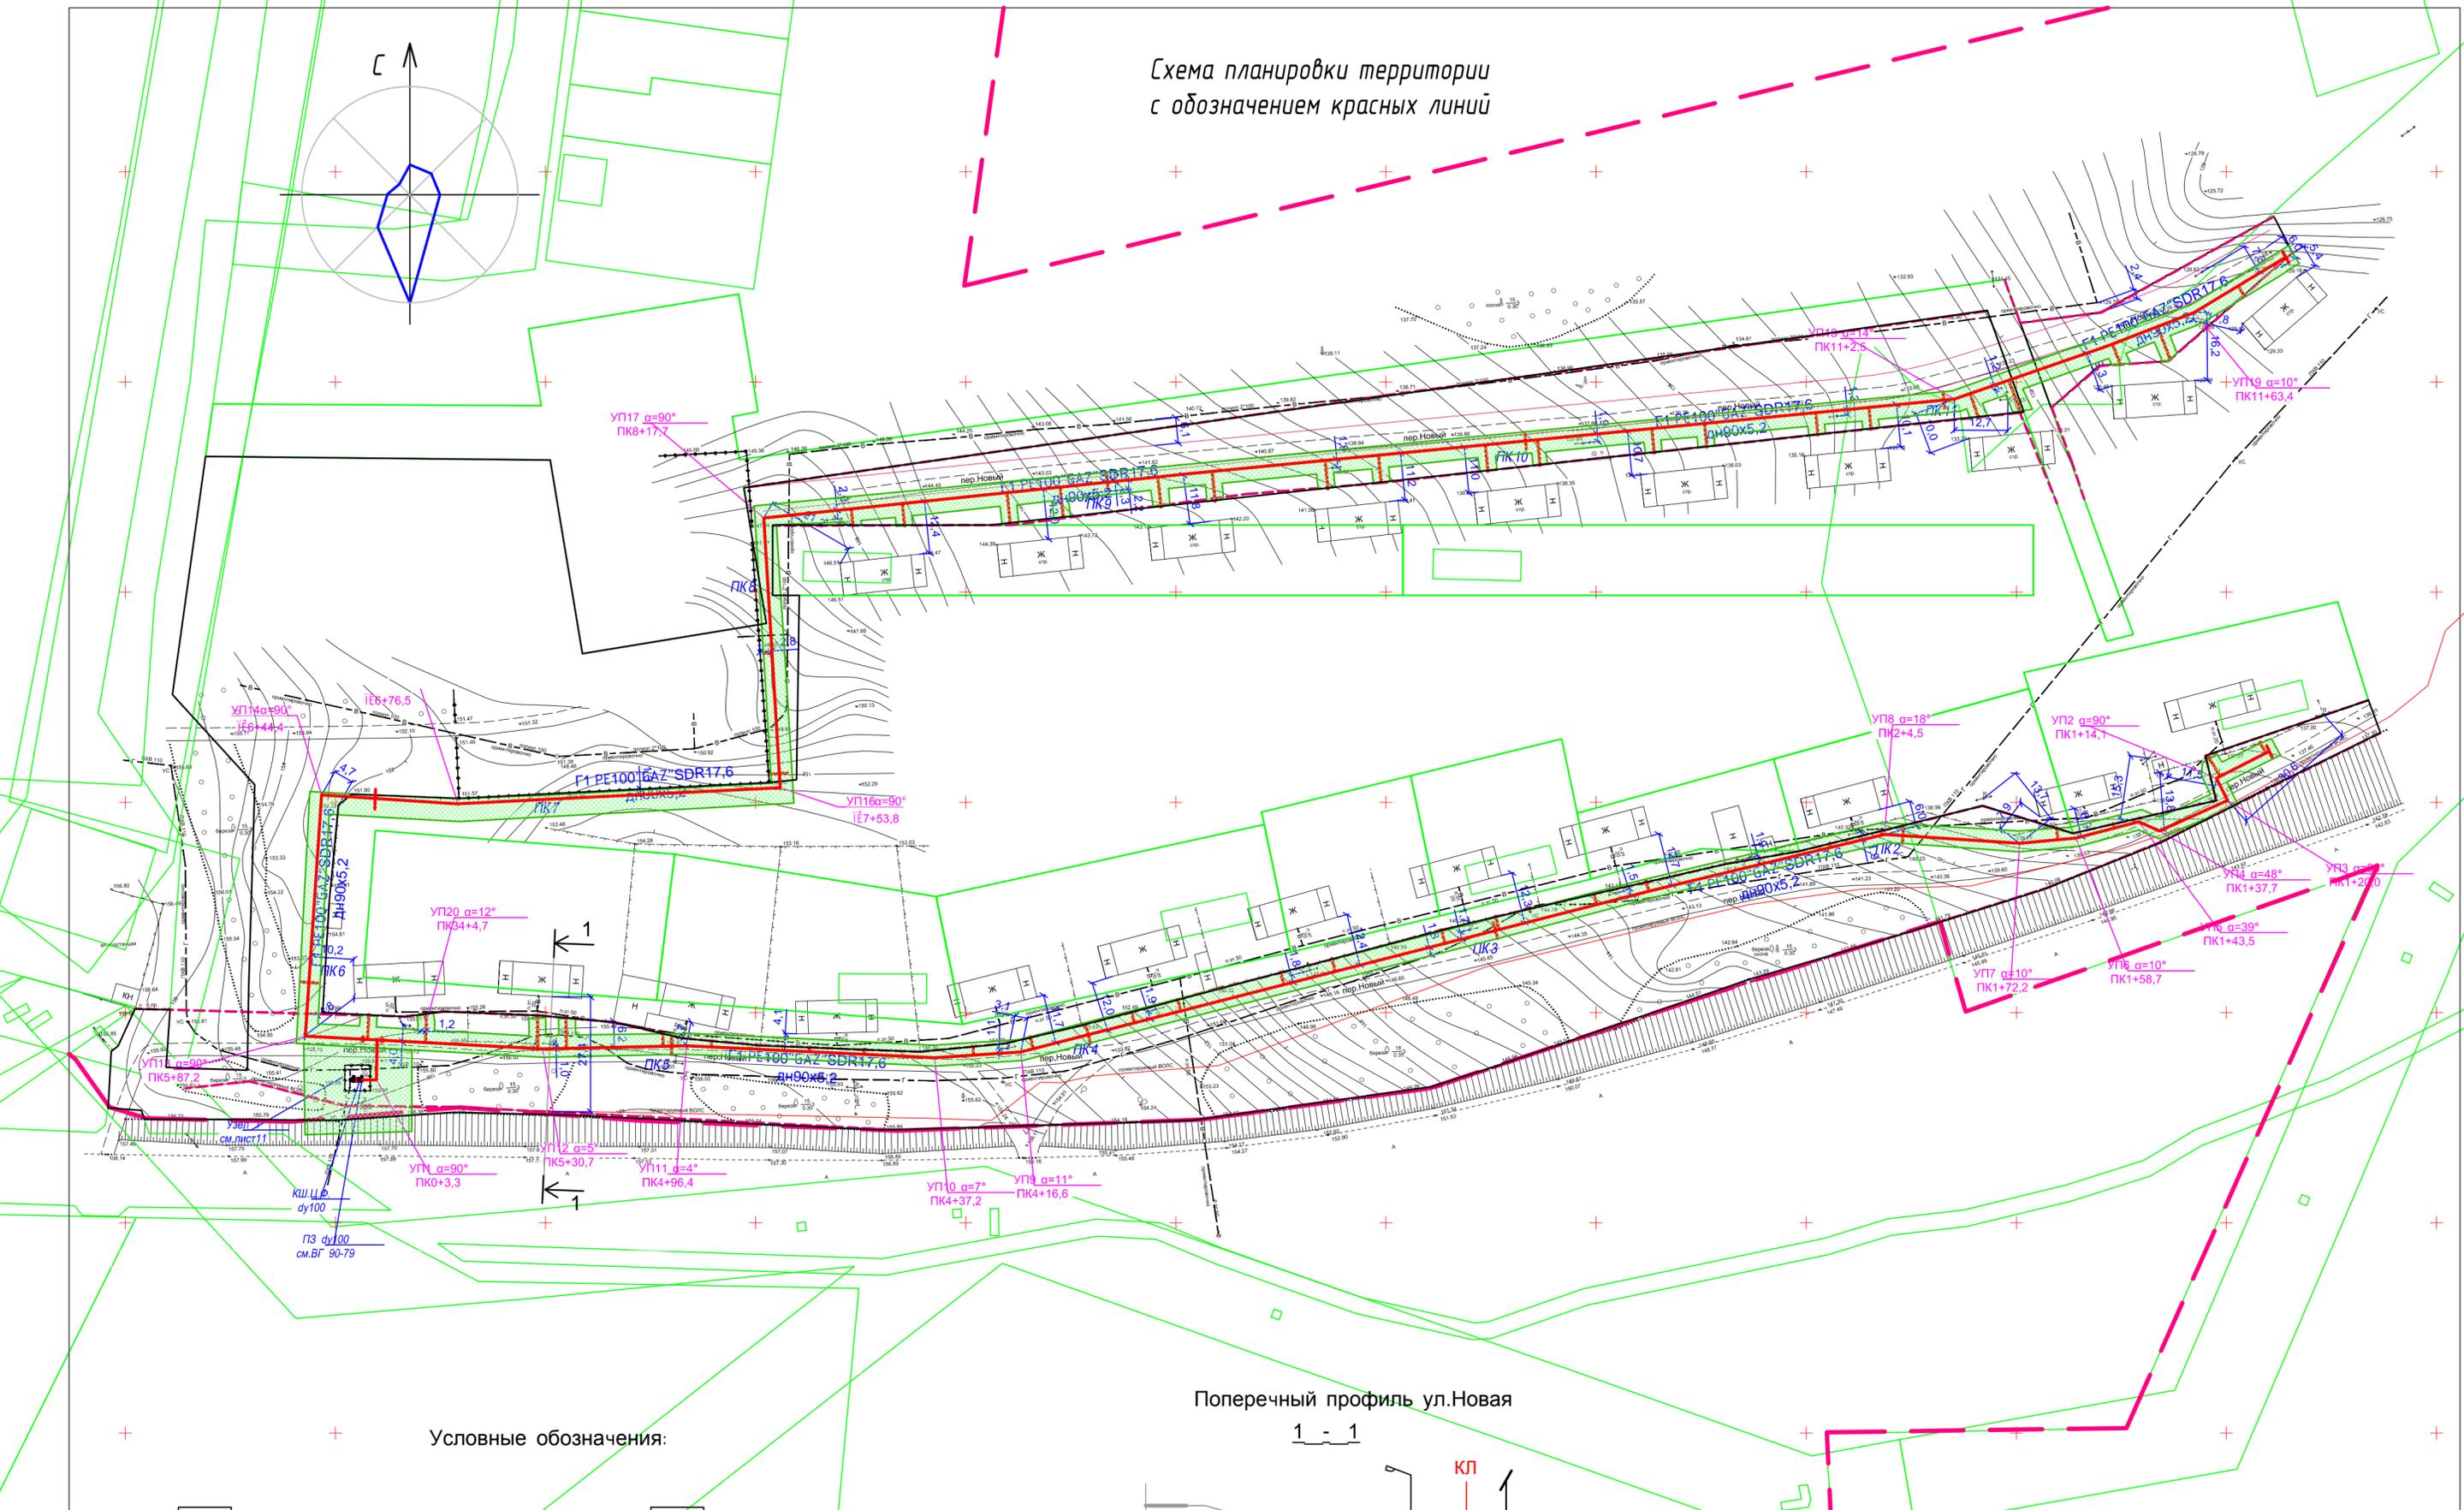

Поперечный профиль ул.Новая

1 - 1

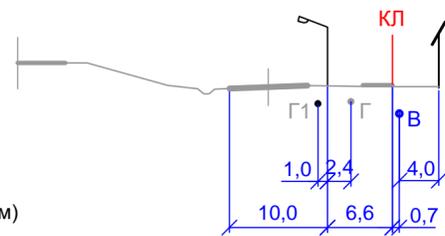

Условные обозначения:

- Граница населенного пункта п. Мирный
- Красные линии ул.Новая
- Газопровод низкого давления
- Охранная зона газопровода низкого давления
- Граница проектируемого участка
- Кадастровый участок, учтенный в ГКН
- Объект капитального строительства (жилой дом)

						433-1-2016			
						Газоснабжение ул.Новая, п.Мирный Томского района Томской области			
изм.	Кол.уч	Лист	№ док.	Подпись	Дата	Газопровод высокого давления.ГРПШ. Распределительный газопровод низкого давления	Стadia	Лист	Листов
							П	1	1
						Схема планировки территории с обозначением красных линий			
						ООО "СпецПроект"			