


Тротуары слева		
Дорожные ограждения слева	На обочине	
	На разделительной	
Дорожная разметка слева		
Элементы в плане		
Продольный профиль		000 70 31 070 90 45 160 14 210 50 260 50 30 260 44 2
Видимость в обратном направлении		

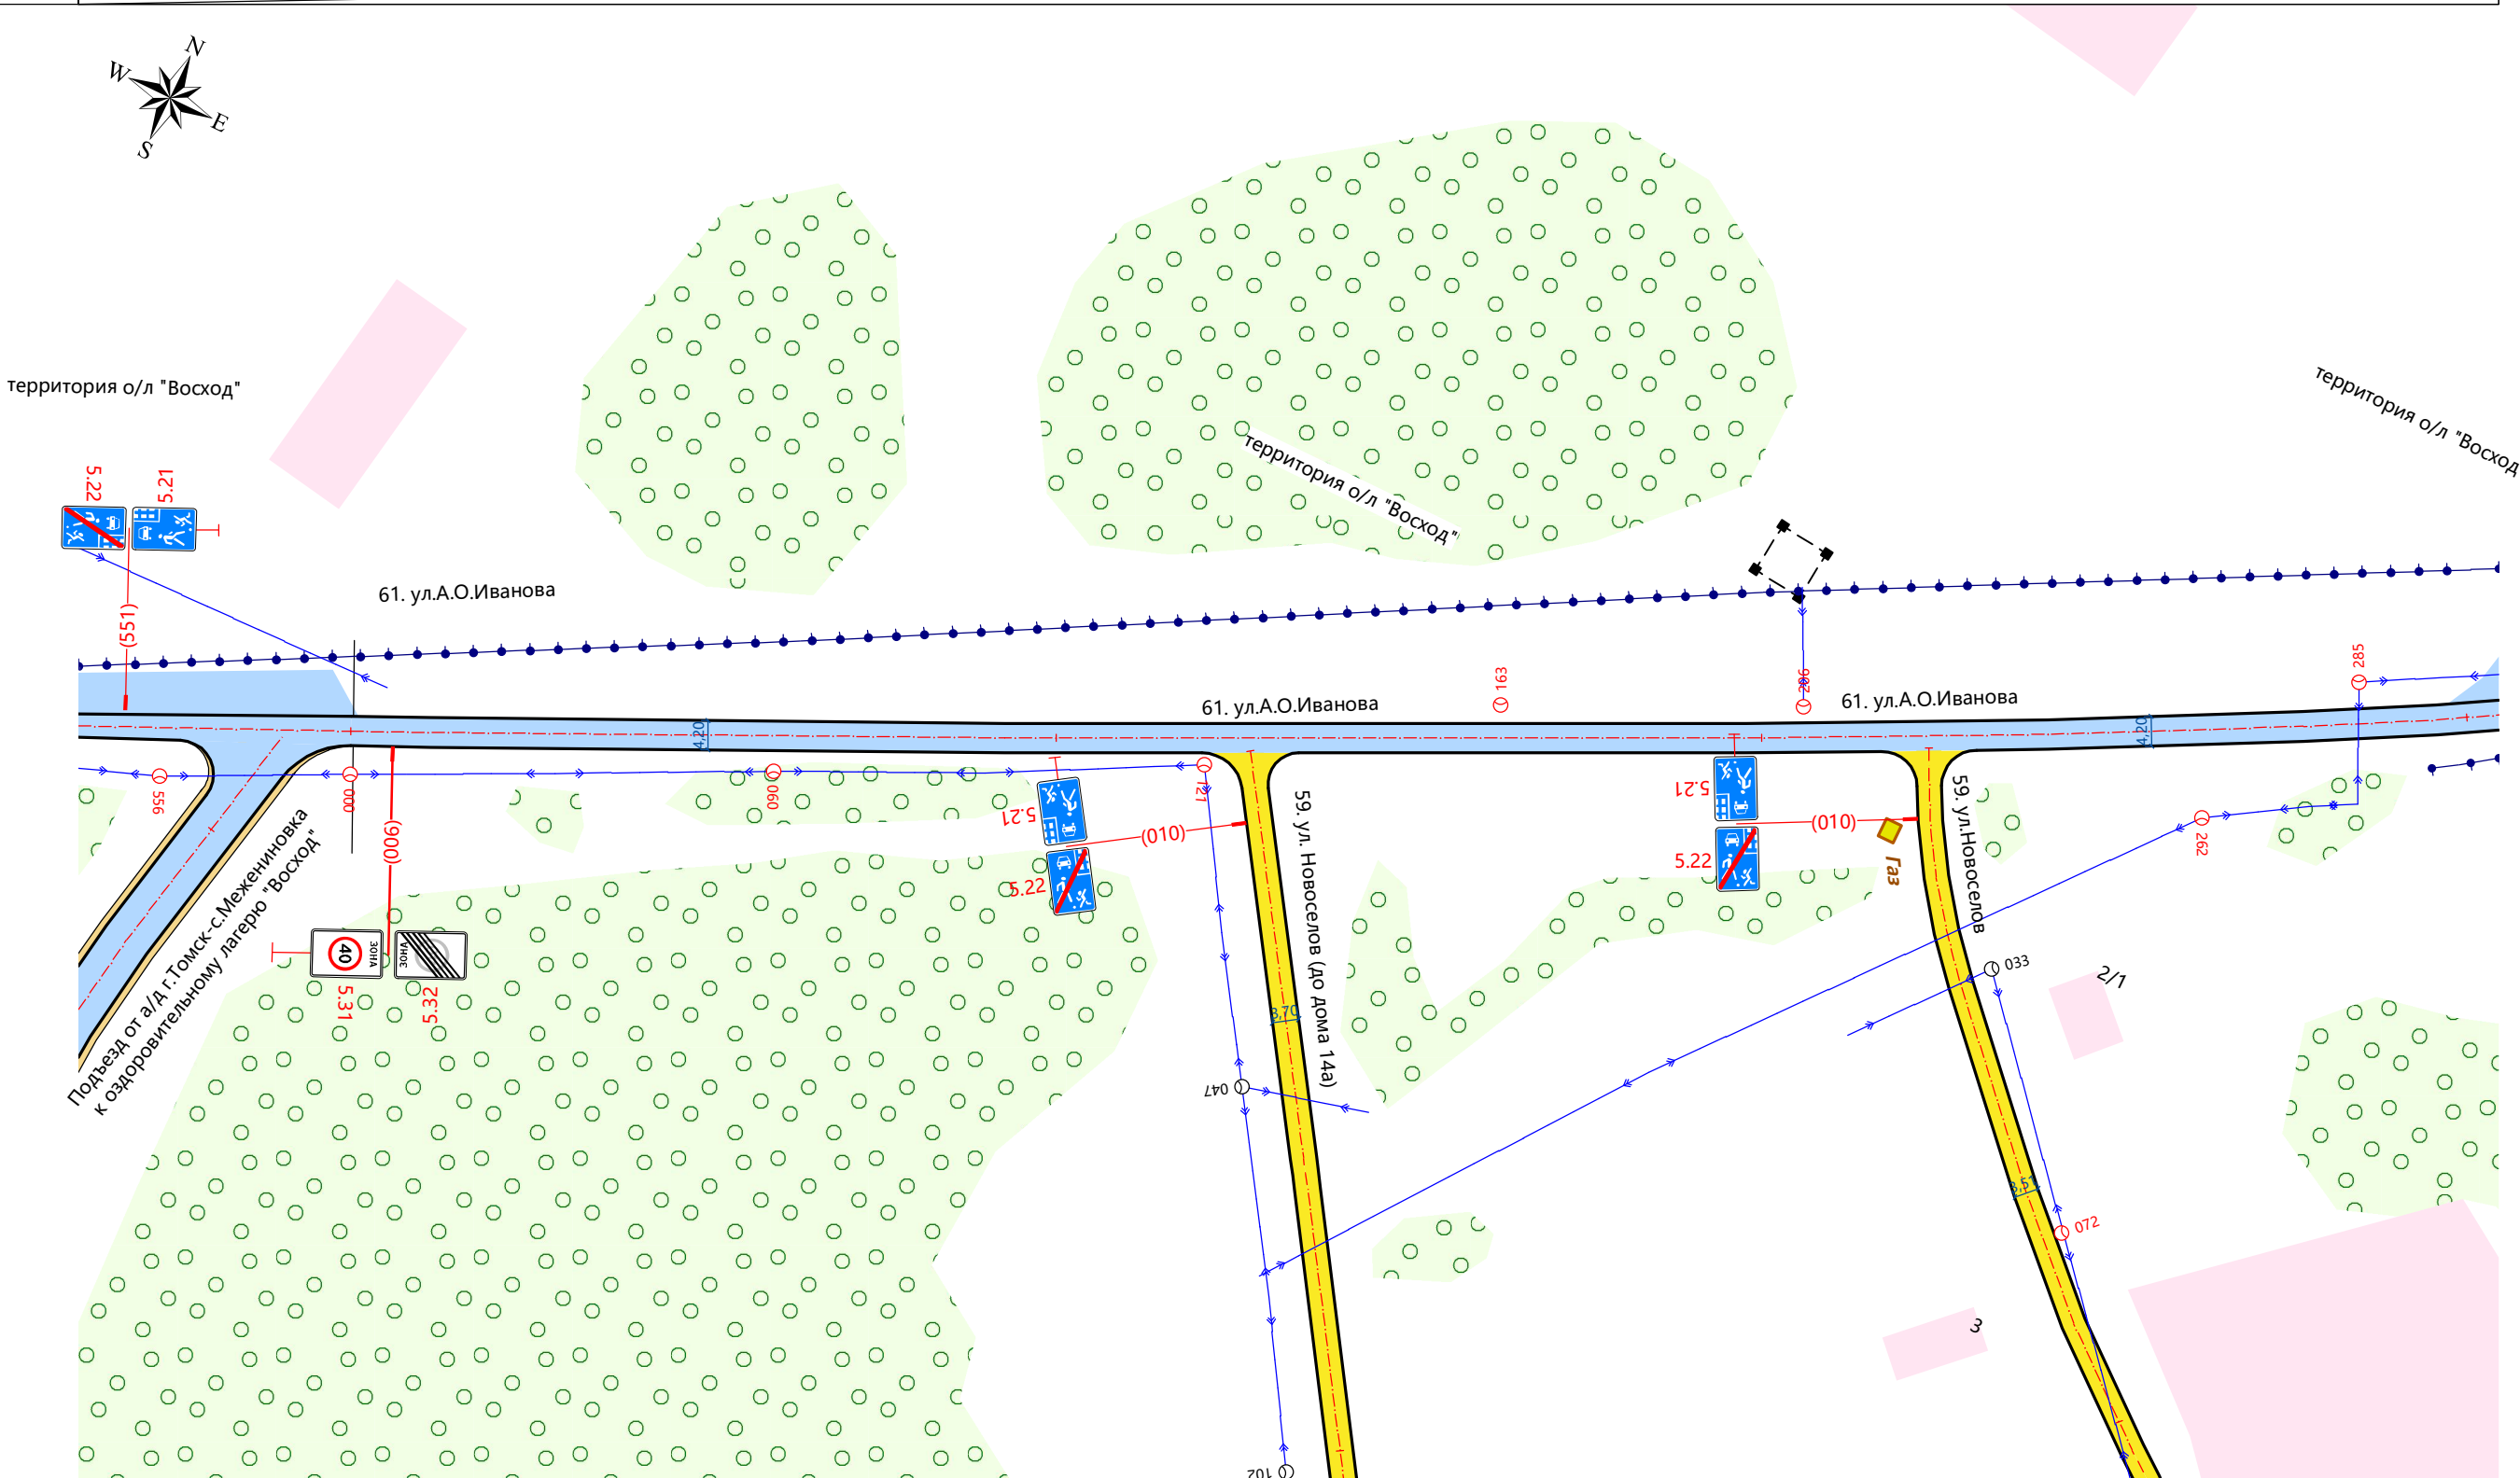

Проект организации дорожного движения
61. ул.А.О.Иванова, о/л Восход, Д.Б.Протопопово
Узел на 0,150
1:1000




Видимость в прямом направлении		085 <340 100 <320 110 <300 120 <280 140 <260 150 <240 160 <220 220 <200 235 <180 250 <160 260 <140 270 <160 280
Дорожная разметка справа		
Дорожные ограждения справа	На разделительной	
	На обочине	
Тротуары справа		

Тротуары слева		
Дорожные ограждения слева	На обочине	
	На разделительной	
Дорожная разметка слева		
Элементы в плане		
Продольный профиль		
Видимость в обратном направлении		



Проект организации дорожного движения
 61. ул.А.О.Иванова, о/л Восход, Д.Б.Протопопово
 Узел на 0,442
 1:1000

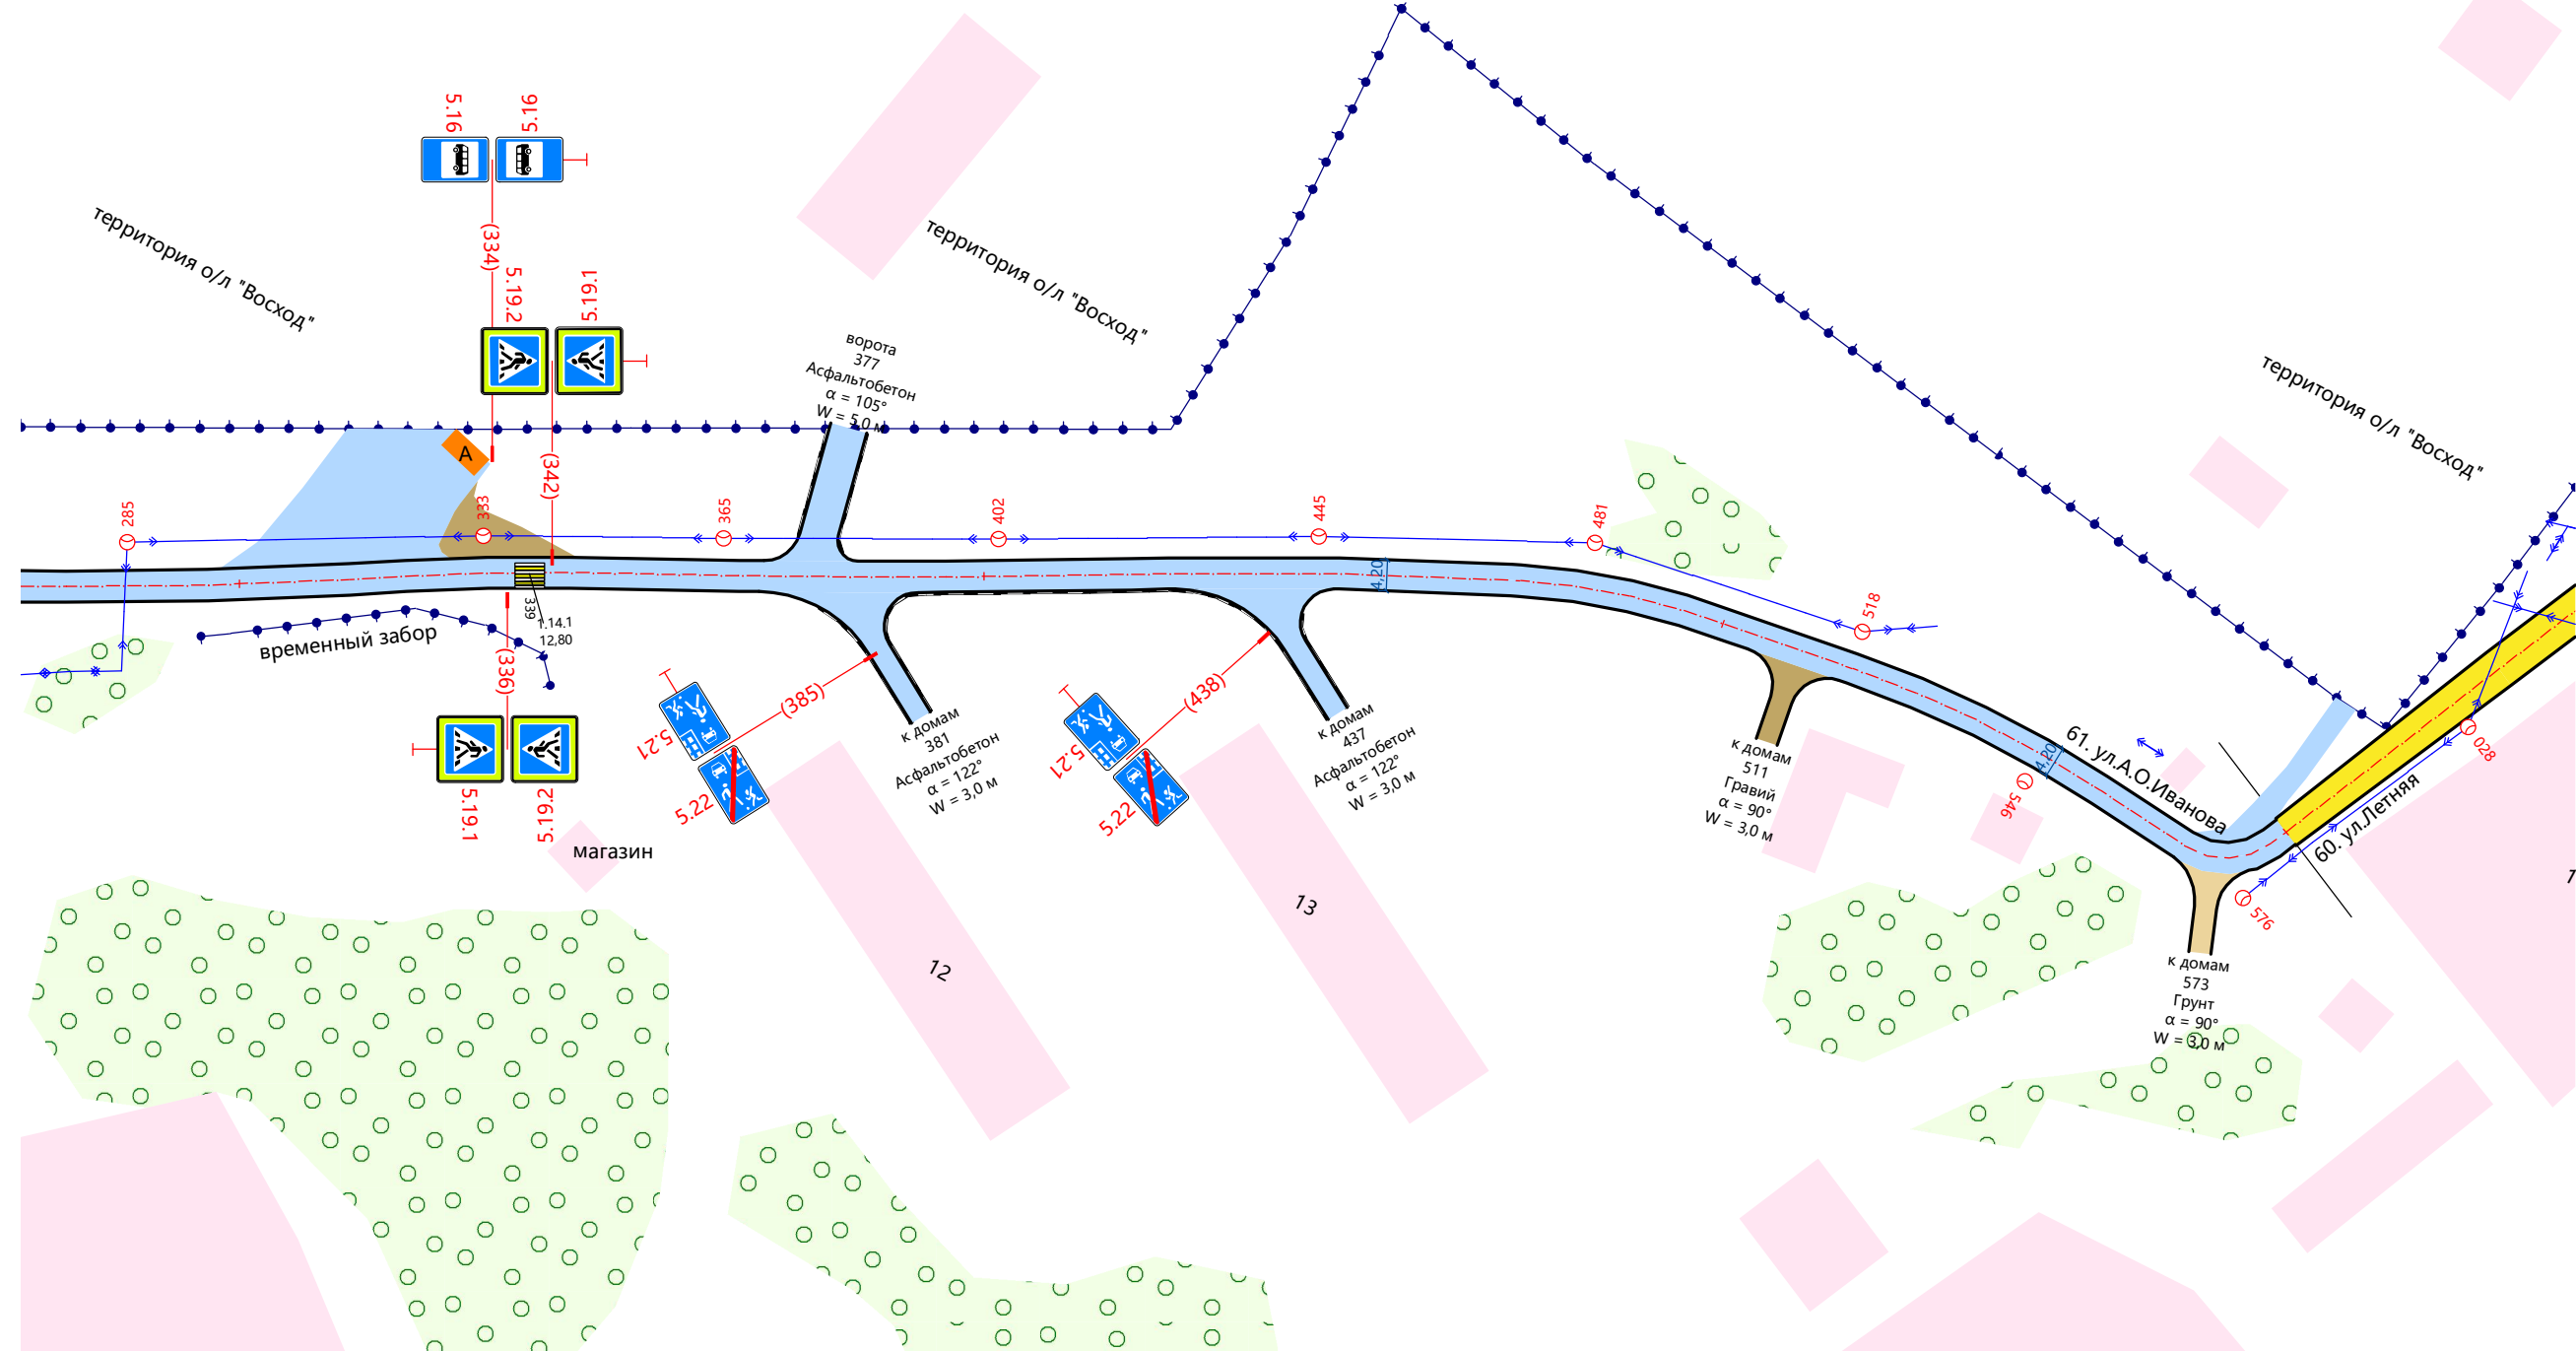

Видимость в прямом направлении		
Дорожная разметка справа		
Дорожные ограждения справа	На разделительной	
	На обочине	
Тротуары справа		