


Проект организации дорожного движения  
 64. ул.Арбатская, мкр.Авиатор-2, Д.Б.Протопопово  
 Узел на 0,116  
 1:1000

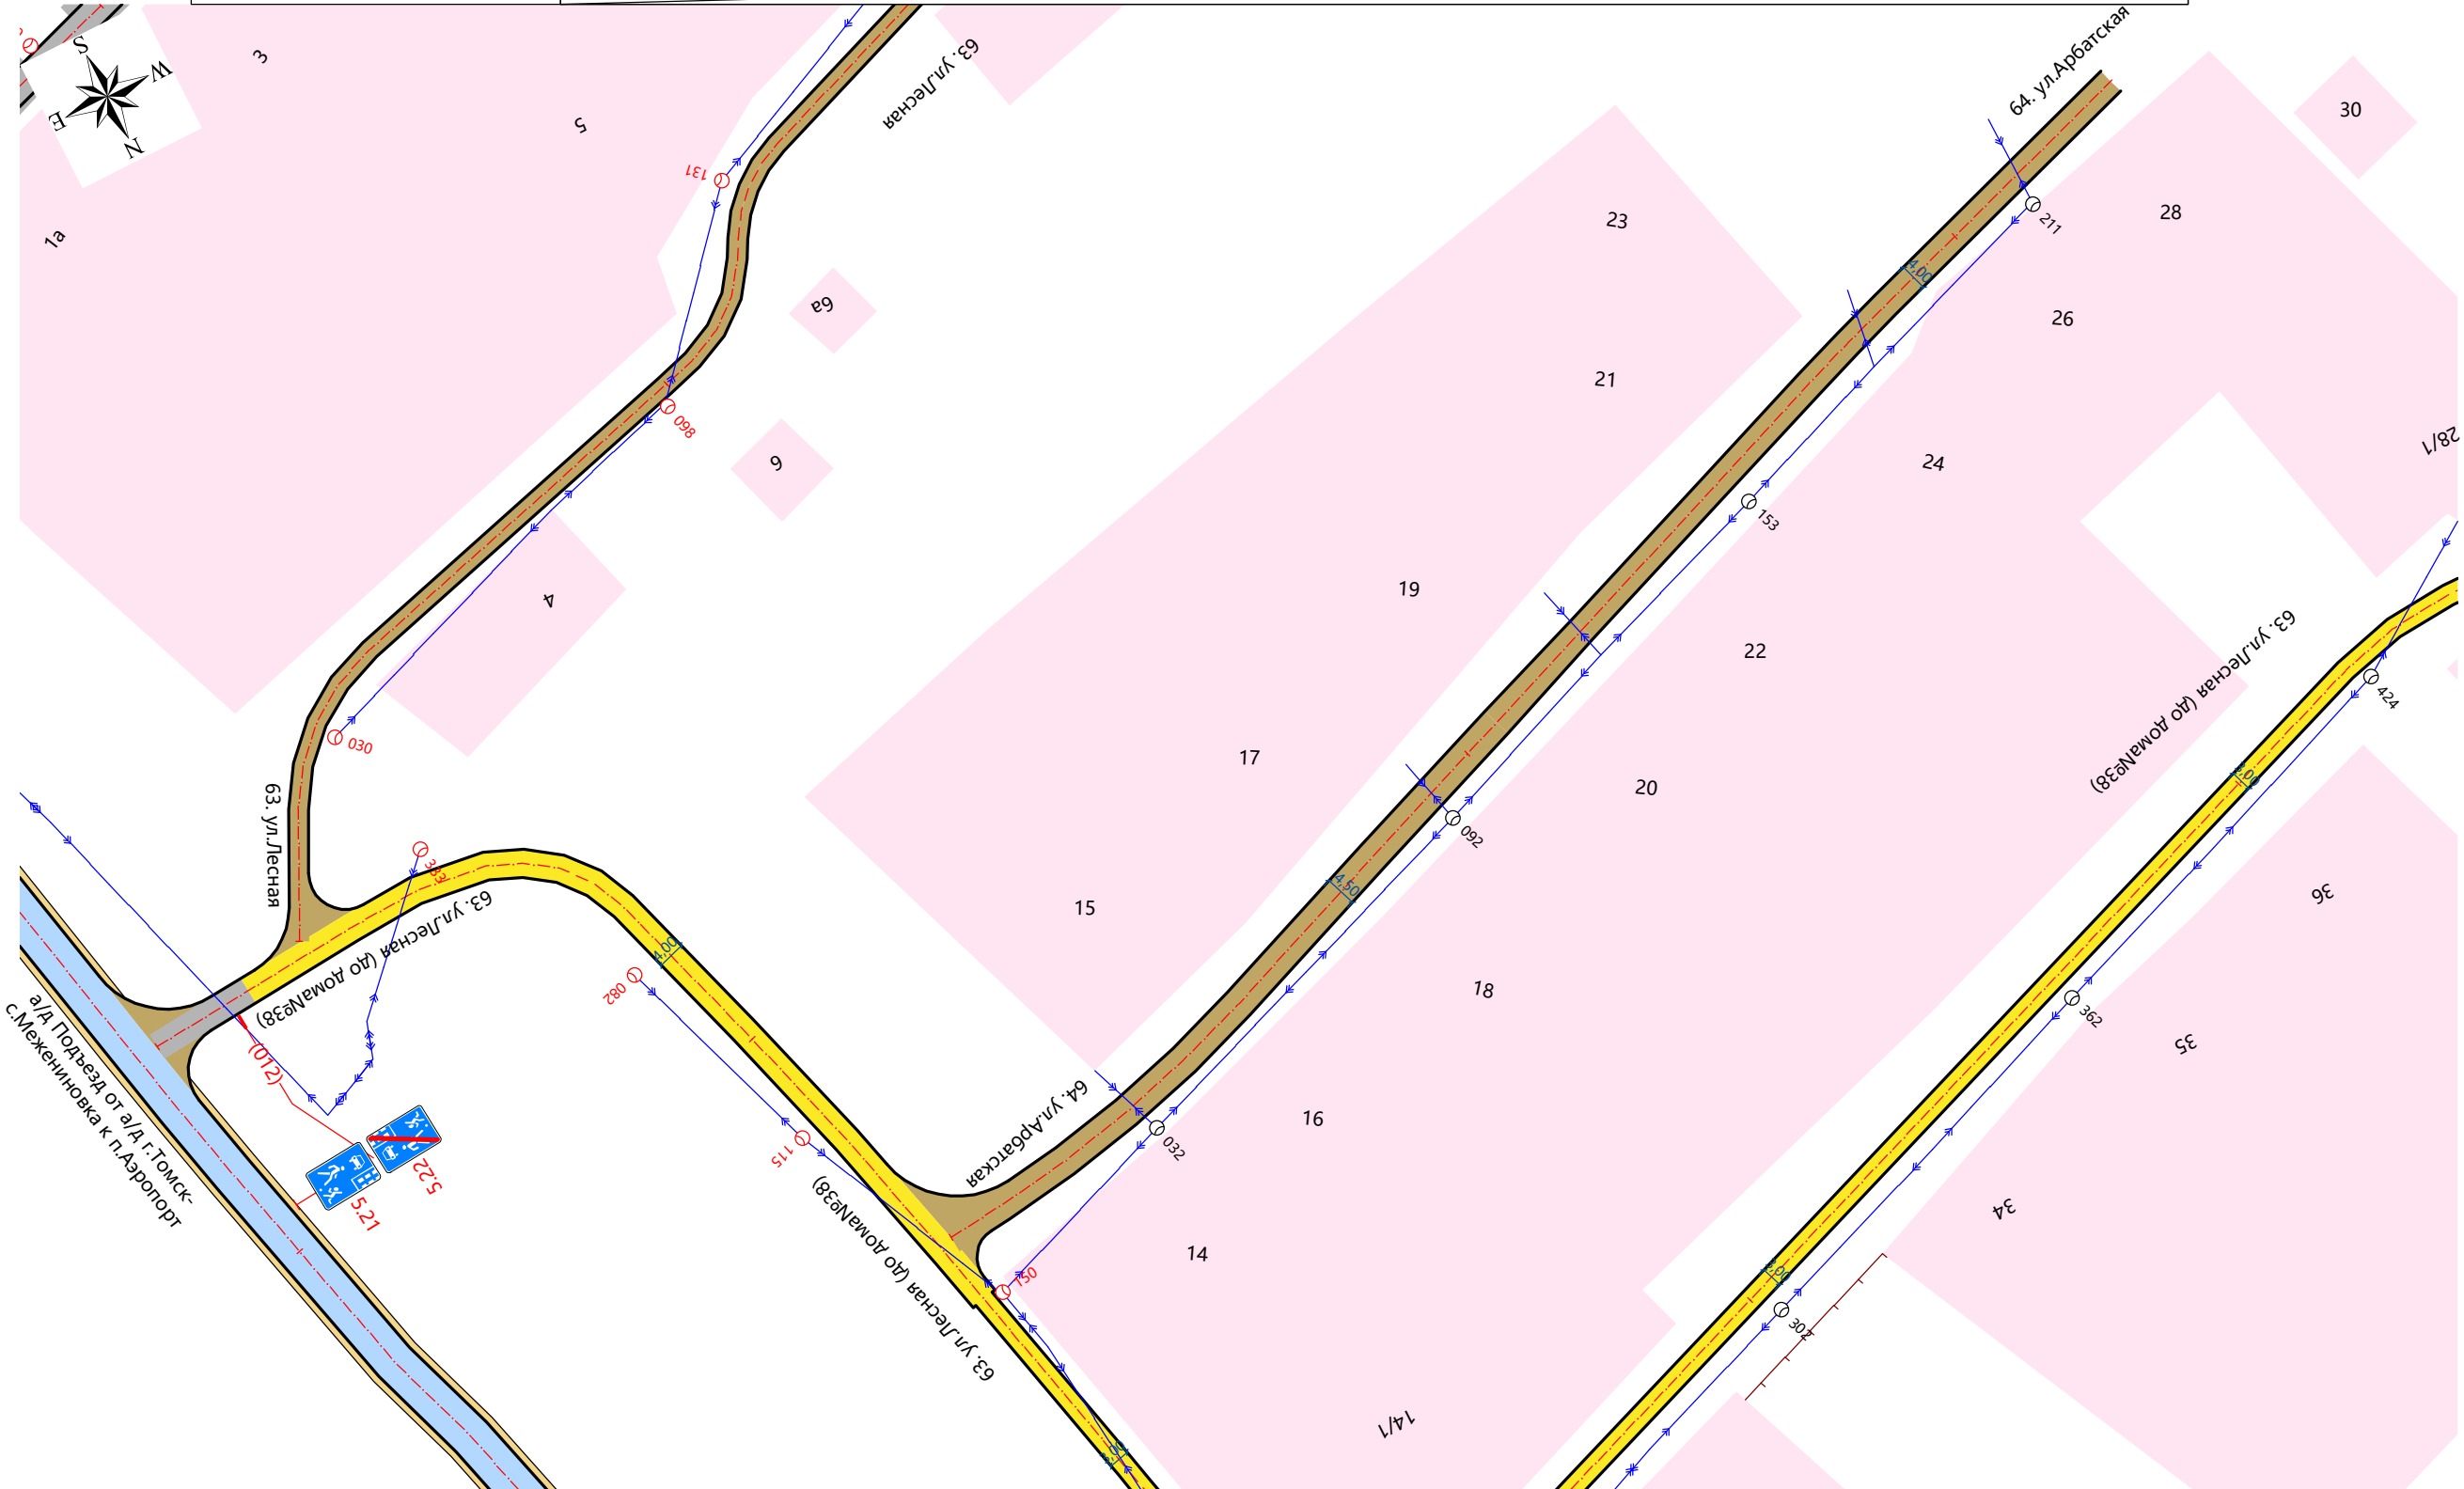

Тротуары слева		
Дорожные ограждения слева	На обочине	
	На разделительной	
Дорожная разметка слева		
Элементы в плане		
Продольный профиль		
Видимость в обратном направлении		

Видимость в прямом направлении		
Дорожная разметка справа		
Дорожные ограждения справа	На разделительной	
	На обочине	
Тротуары справа		