



ОБЩЕСТВО С ОГРАНИЧЕННОЙ ОТВЕТСТВЕННОСТЬЮ
ТОМГЕОПЛАН

Почтовый адрес: 634009, г. Томск, пер. Карповский- 12, а/я 1304,
тел. (382-2) 40-93-04, 57-28-31, E-mail: tgp2003@mail.ru

Заказчик – ООО «Газпром газораспределение Томск»

ПРОЕКТ ПЛАНИРОВКИ И ПРОЕКТ МЕЖЕВАНИЯ ТЕРРИТОРИИ

**для строительства объекта: «Газопровод от ГРС-2 до врезки в газопровод
АГРС «АГНКС» - п. Мирный»**

Раздел 1 Графическая часть (Утверждаемая часть)

**Томская область, Томский район,
МО «Корниловское сельское поселение»,
МО «Мирненское сельское поселение»,
МО «Зональненское сельское поселение»**



ОБЩЕСТВО С ОГРАНИЧЕННОЙ ОТВЕТСТВЕННОСТЬЮ
ТОМГЕОПЛАН

Почтовый адрес: 634009, г. Томск, пер. Карповский-12, а/я 1304,
тел. (382-2) 40-93-04, 57-28-31, E-mail: tgp2003@mail.ru

СОГЛАСОВАНО

УТВЕРЖДАЮ

ООО «Газпром газораспределение Томск»
по доверенности № 58 от 17.01.2018г.

Директор ООО «Томгеоплан»

_____ Е.Ю. Яковенко

_____ С.В. Синчук

ПРОЕКТ ПЛАНИРОВКИ И ПРОЕКТ МЕЖЕВАНИЯ ТЕРРИТОРИИ

**для строительства объекта: «Газопровод от ГРС-2 до врезки в газопровод
АГРС «АГНКС» - п. Мирный»**

Раздел 1 Графическая часть (Утверждаемая часть)

**Томская область, Томский район,
МО «Корниловское сельское поселение»,
МО «Мирненское сельское поселение»,
МО «Зональненское сельское поселение»**

СОДЕРЖАНИЕ

Наименование документа	Лист
СОДЕРЖАНИЕ	3
Состав документации	4
ГРАФИЧЕСКАЯ ЧАСТЬ	
Чертеж проекта планировки и проекта межевания для строительства объекта: «Газопровод от ГРС-2 до врезки в газопровод АГРС «АГНКС» - п. Мирный». М 1:2000, 13 листов	5-17

Наименование документа	Примечание
Раздел 1. Проект планировки и межевания территории. Графическая часть	Утверждаемая часть
Раздел 2. Положение о размещении линейных объектов.	Утверждаемая часть
Раздел 3. Материалы по обоснованию проекта планировки и межевания территории. Графическая часть.	
Раздел 4. Материалы по обоснованию проекта планировки и межевания территории. Пояснительная записка.	


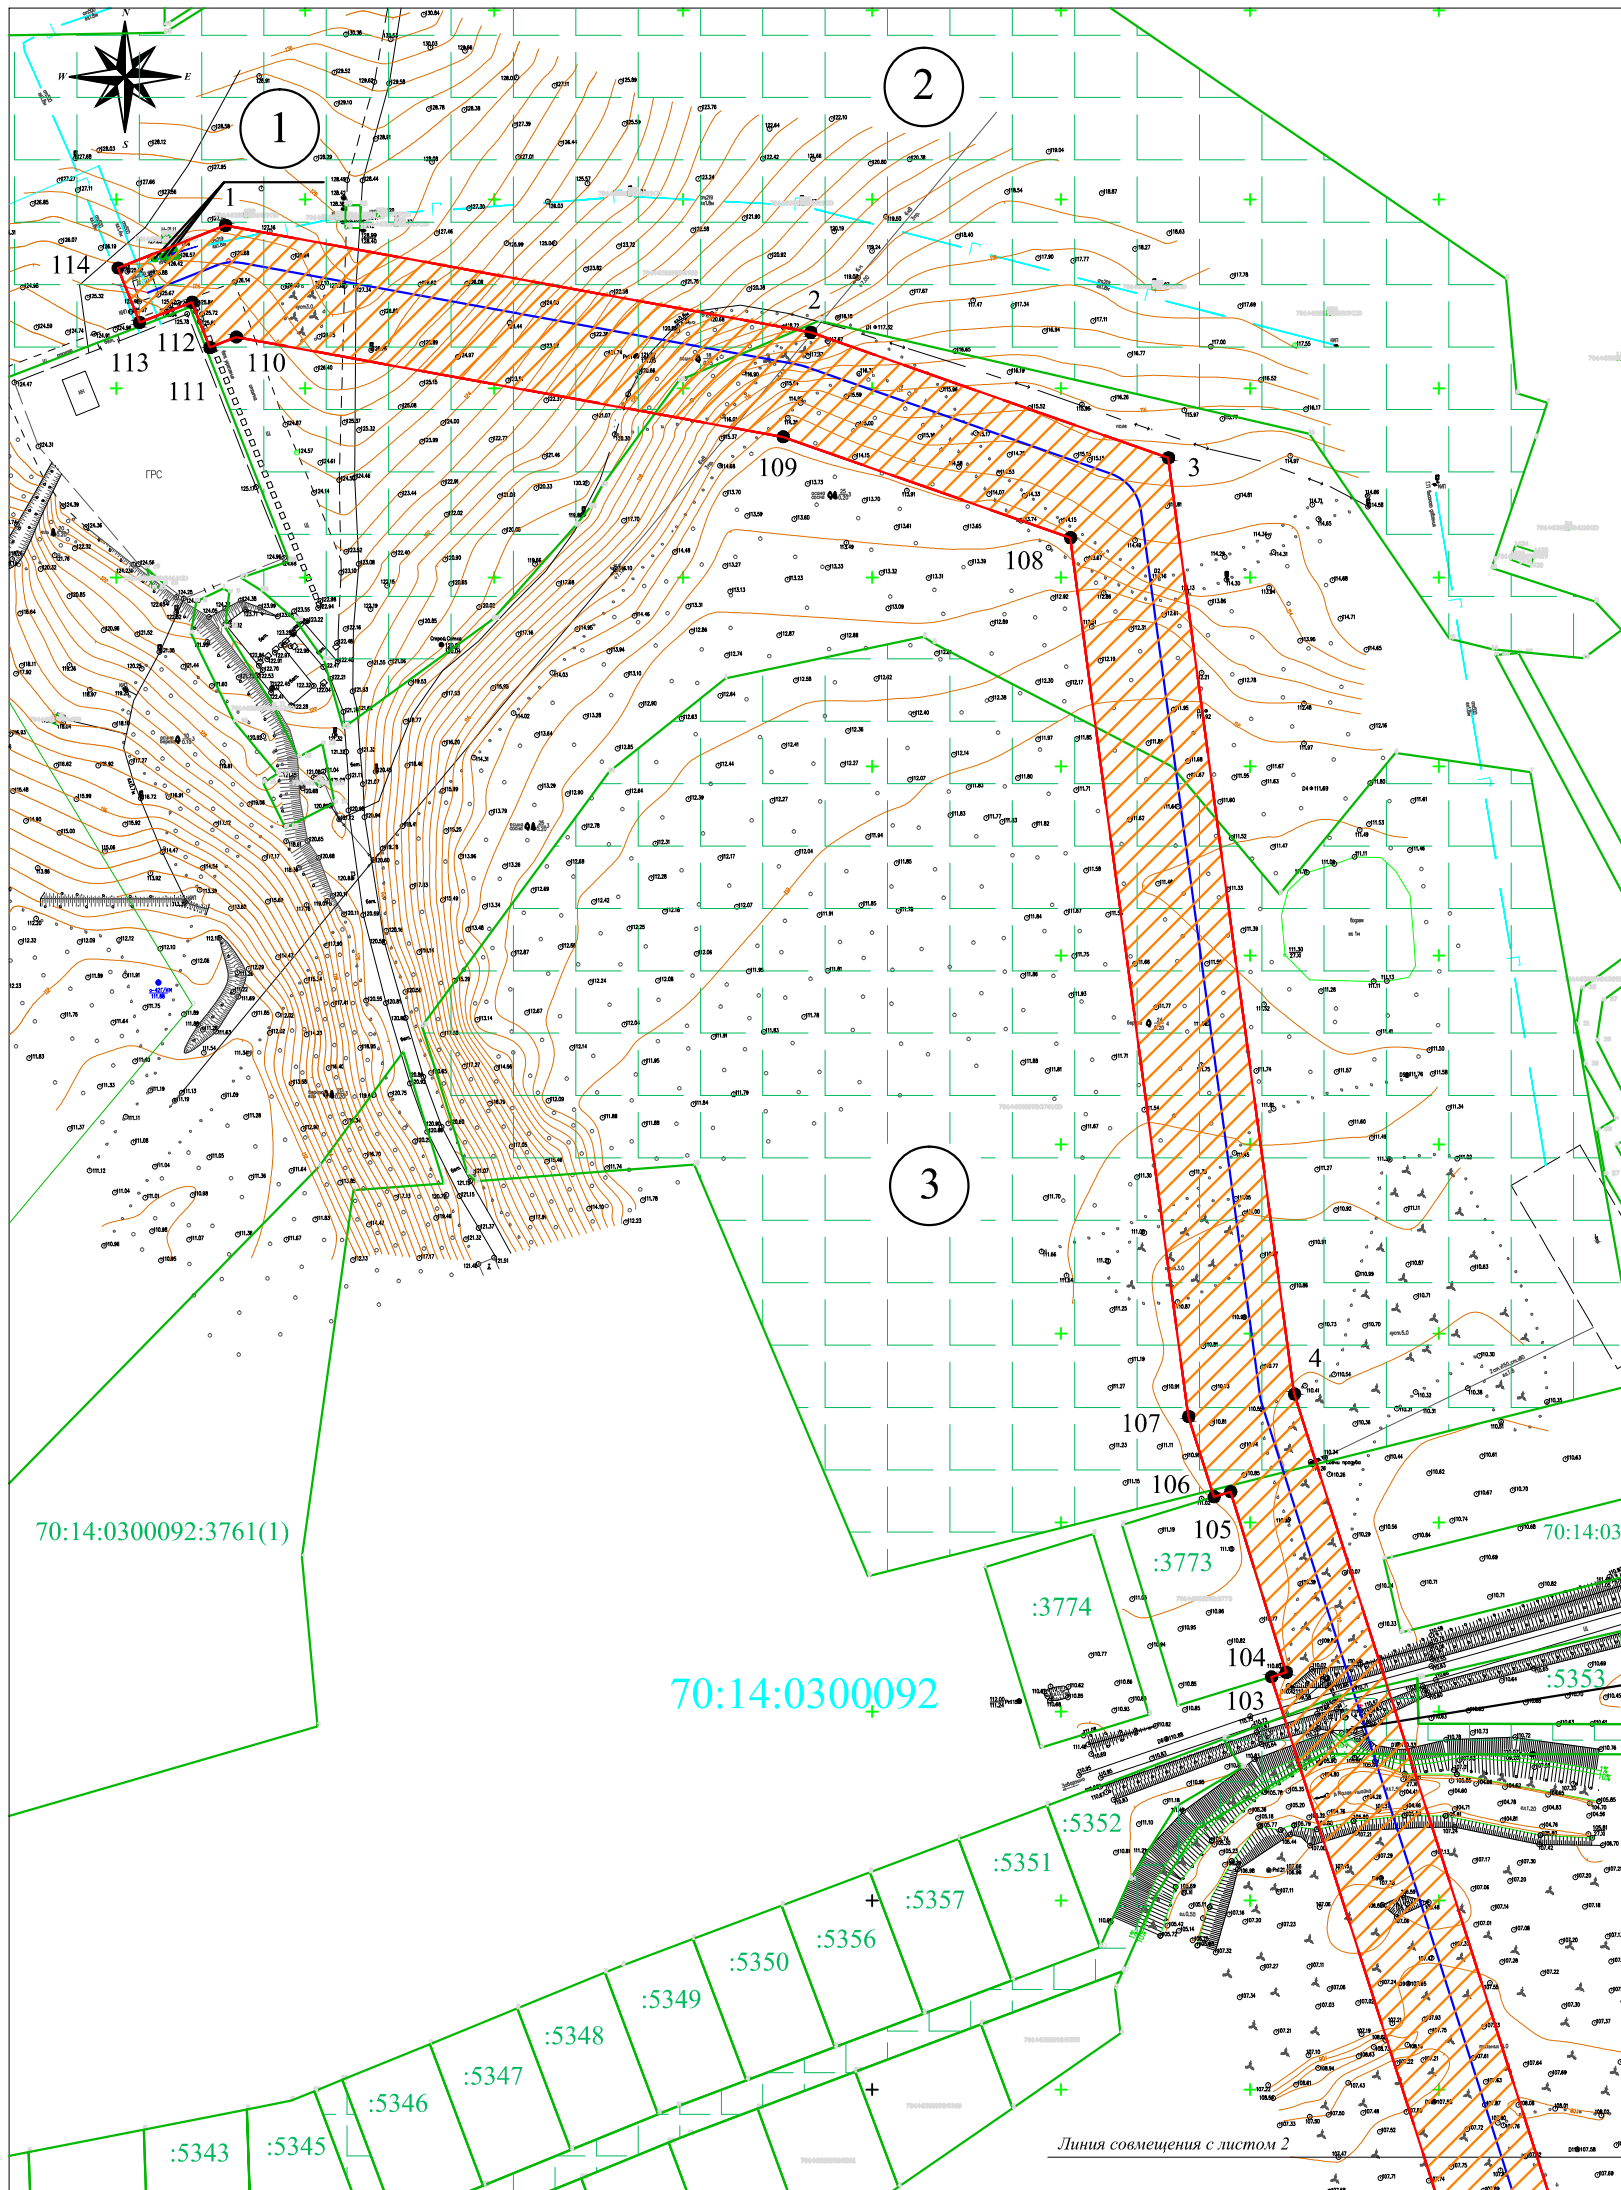


Схема совмещения листов:

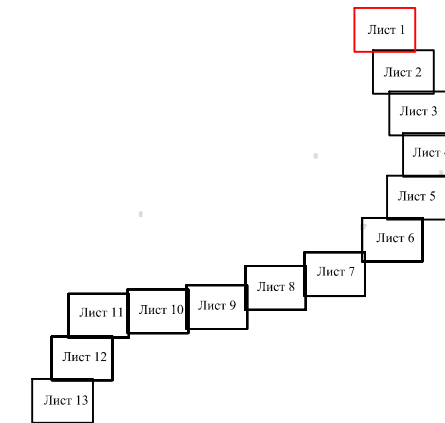

Условные обозначения:

- Проектная ось газопровода
- Проект отвода газопровода (проектируемая территория)
- 1 - Поворотная точка отвода газопровода и ее обозначение
- Граница кадастрового квартала
- Номер кадастрового квартала
- Граница земельных участков зарегистрированных в государственном кадастре недвижимости
- :1759 - Кадастровый номер земельного участка
- Границы изменяемых земельных участков стоящих на кадастровом учете
- Номер земельного участка согласно экспликации земельных участков
- Зона планируемого размещения объекта (линейный объект газоснабжения)
- Здания и сооружения, объекты незавершенного строительства, зарегистрированные в государственном кадастре недвижимости


Строительство объекта:
«Газопровод от ГРС-2 до врезки в газопровод АГРС "АГНКС" - п. Мирный»

Изм	№уч	Лист	№док	Подпись	Дата

**ПРОЕКТ ПЛАНИРОВКИ И ПРОЕКТ
МЕЖЕВАНИЯ ТЕРРИТОРИИ**



Чертеж проекта планировки и проекта
межевания

Лист	Листов	Масштаб
1	13	1:2 000
ООО "Томгеоплан"		

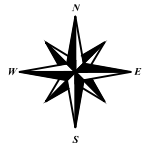

Линия совмещения с листом 1

Схема совмещения листов:

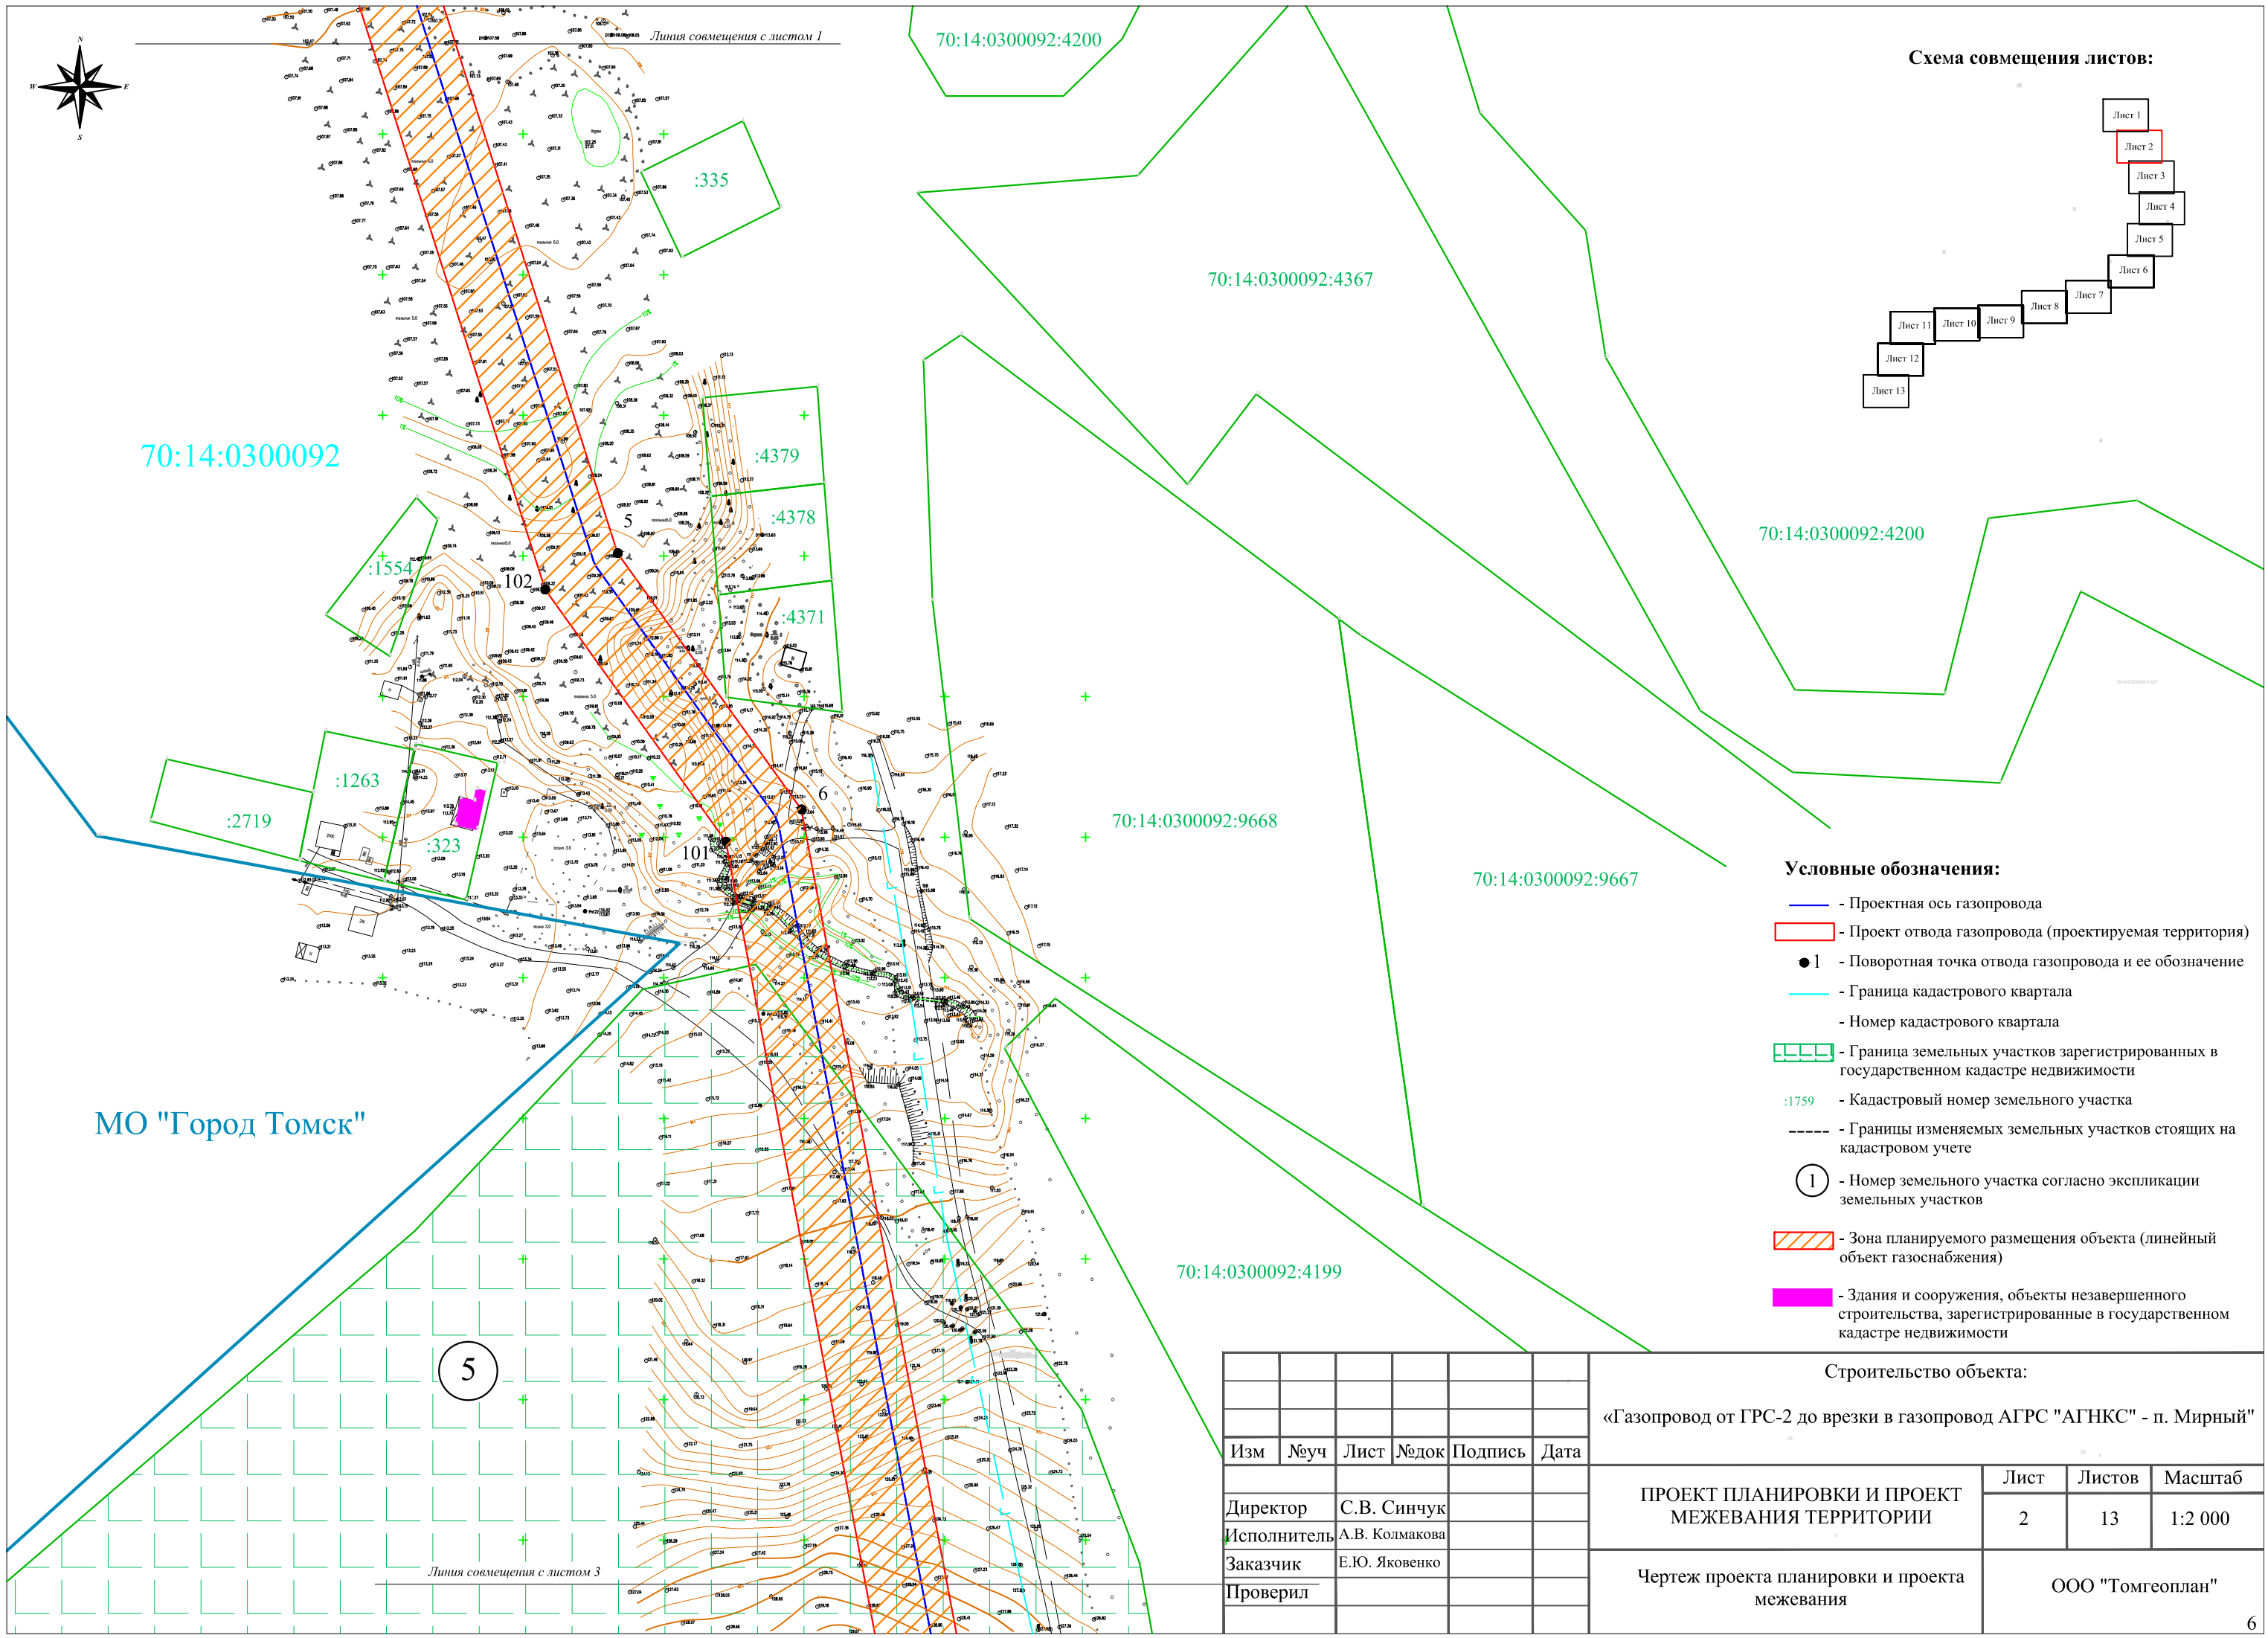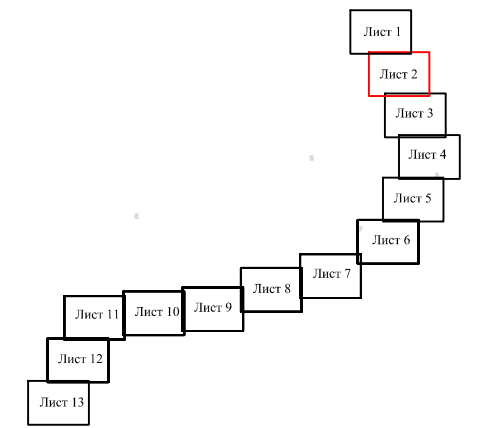

МО "Город Томск"

5

Линия совмещения с листом 3

Условные обозначения:

- Проектная ось газопровода
- Проект отвода газопровода (проектируемая территория)
- 1 - Поворотная точка отвода газопровода и ее обозначение
- Граница кадастрового квартала
- Номер кадастрового квартала
- Граница земельных участков зарегистрированных в государственном кадастре недвижимости
- :1759 - Кадастровый номер земельного участка
- - - - - Границы изменяемых земельных участков стоящих на кадастровом учете
- 1 - Номер земельного участка согласно экспликации земельных участков
- Зона планируемого размещения объекта (линейный объект газоснабжения)
- Здания и сооружения, объекты незавершенного строительства, зарегистрированные в государственном кадастре недвижимости

Строительство объекта:

«Газопровод от ГРС-2 до врезки в газопровод АГРС "АГНКС" - п. Мирный»


Изм	№уч	Лист	№док	Подпись	Дата
	Директор	С.В. Синчук			
	Исполнитель	А.В. Колмакова			
	Заказчик	Е.Ю. Яковенко			
	Проверил				

ПРОЕКТ ПЛАНИРОВКИ И ПРОЕКТ
МЕЖЕВАНИЯ ТЕРРИТОРИИ

Лист	Листов	Масштаб
2	13	1:2 000


Чертеж проекта планировки и проекта
межевания

ООО "Томгеоплан"

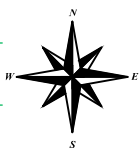

Линия совмещения с листом 2

Схема совмещения листов:

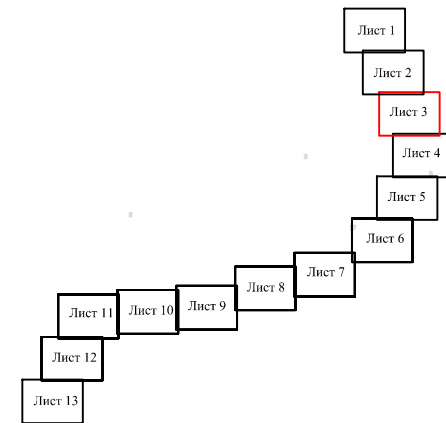

70:14:0300092:4199

5

70:14:0300092

5

Условные обозначения:

- Проектная ось газопровода
- Проект отвода газопровода (проектируемая территория)
- 1 - Поворотная точка отвода газопровода и ее обозначение
- Граница кадастрового квартала
- Номер кадастрового квартала
- Граница земельных участков зарегистрированных в государственном кадастре недвижимости
- :1759 - Кадастровый номер земельного участка
- - - - - Границы изменяемых земельных участков стоящих на кадастровом учете
- 1 - Номер земельного участка согласно экспликации земельных участков
- Зона планируемого размещения объекта (линейный объект газоснабжения)
- Здания и сооружения, объекты незавершенного строительства, зарегистрированные в государственном кадастре недвижимости

МО "Город Томск"

Линия совмещения с листом 4

Строительство объекта:

«Газопровод от ГРС-2 до врезки в газопровод АГРС "АГНКС" - п. Мирный»

Изм	№уч	Лист	№док	Подпись	Дата
	Директор	С.В. Синчук			
	Исполнитель	А.В. Колмакова			
	Заказчик	Е.Ю. Яковенко			
	Проверил				

**ПРОЕКТ ПЛАНИРОВКИ И ПРОЕКТ
МЕЖЕВАНИЯ ТЕРРИТОРИИ**

Чертеж проекта планировки и проекта
межевания

Лист	Листов	Масштаб
3	13	1:2 000

ООО "Томгеоплан"


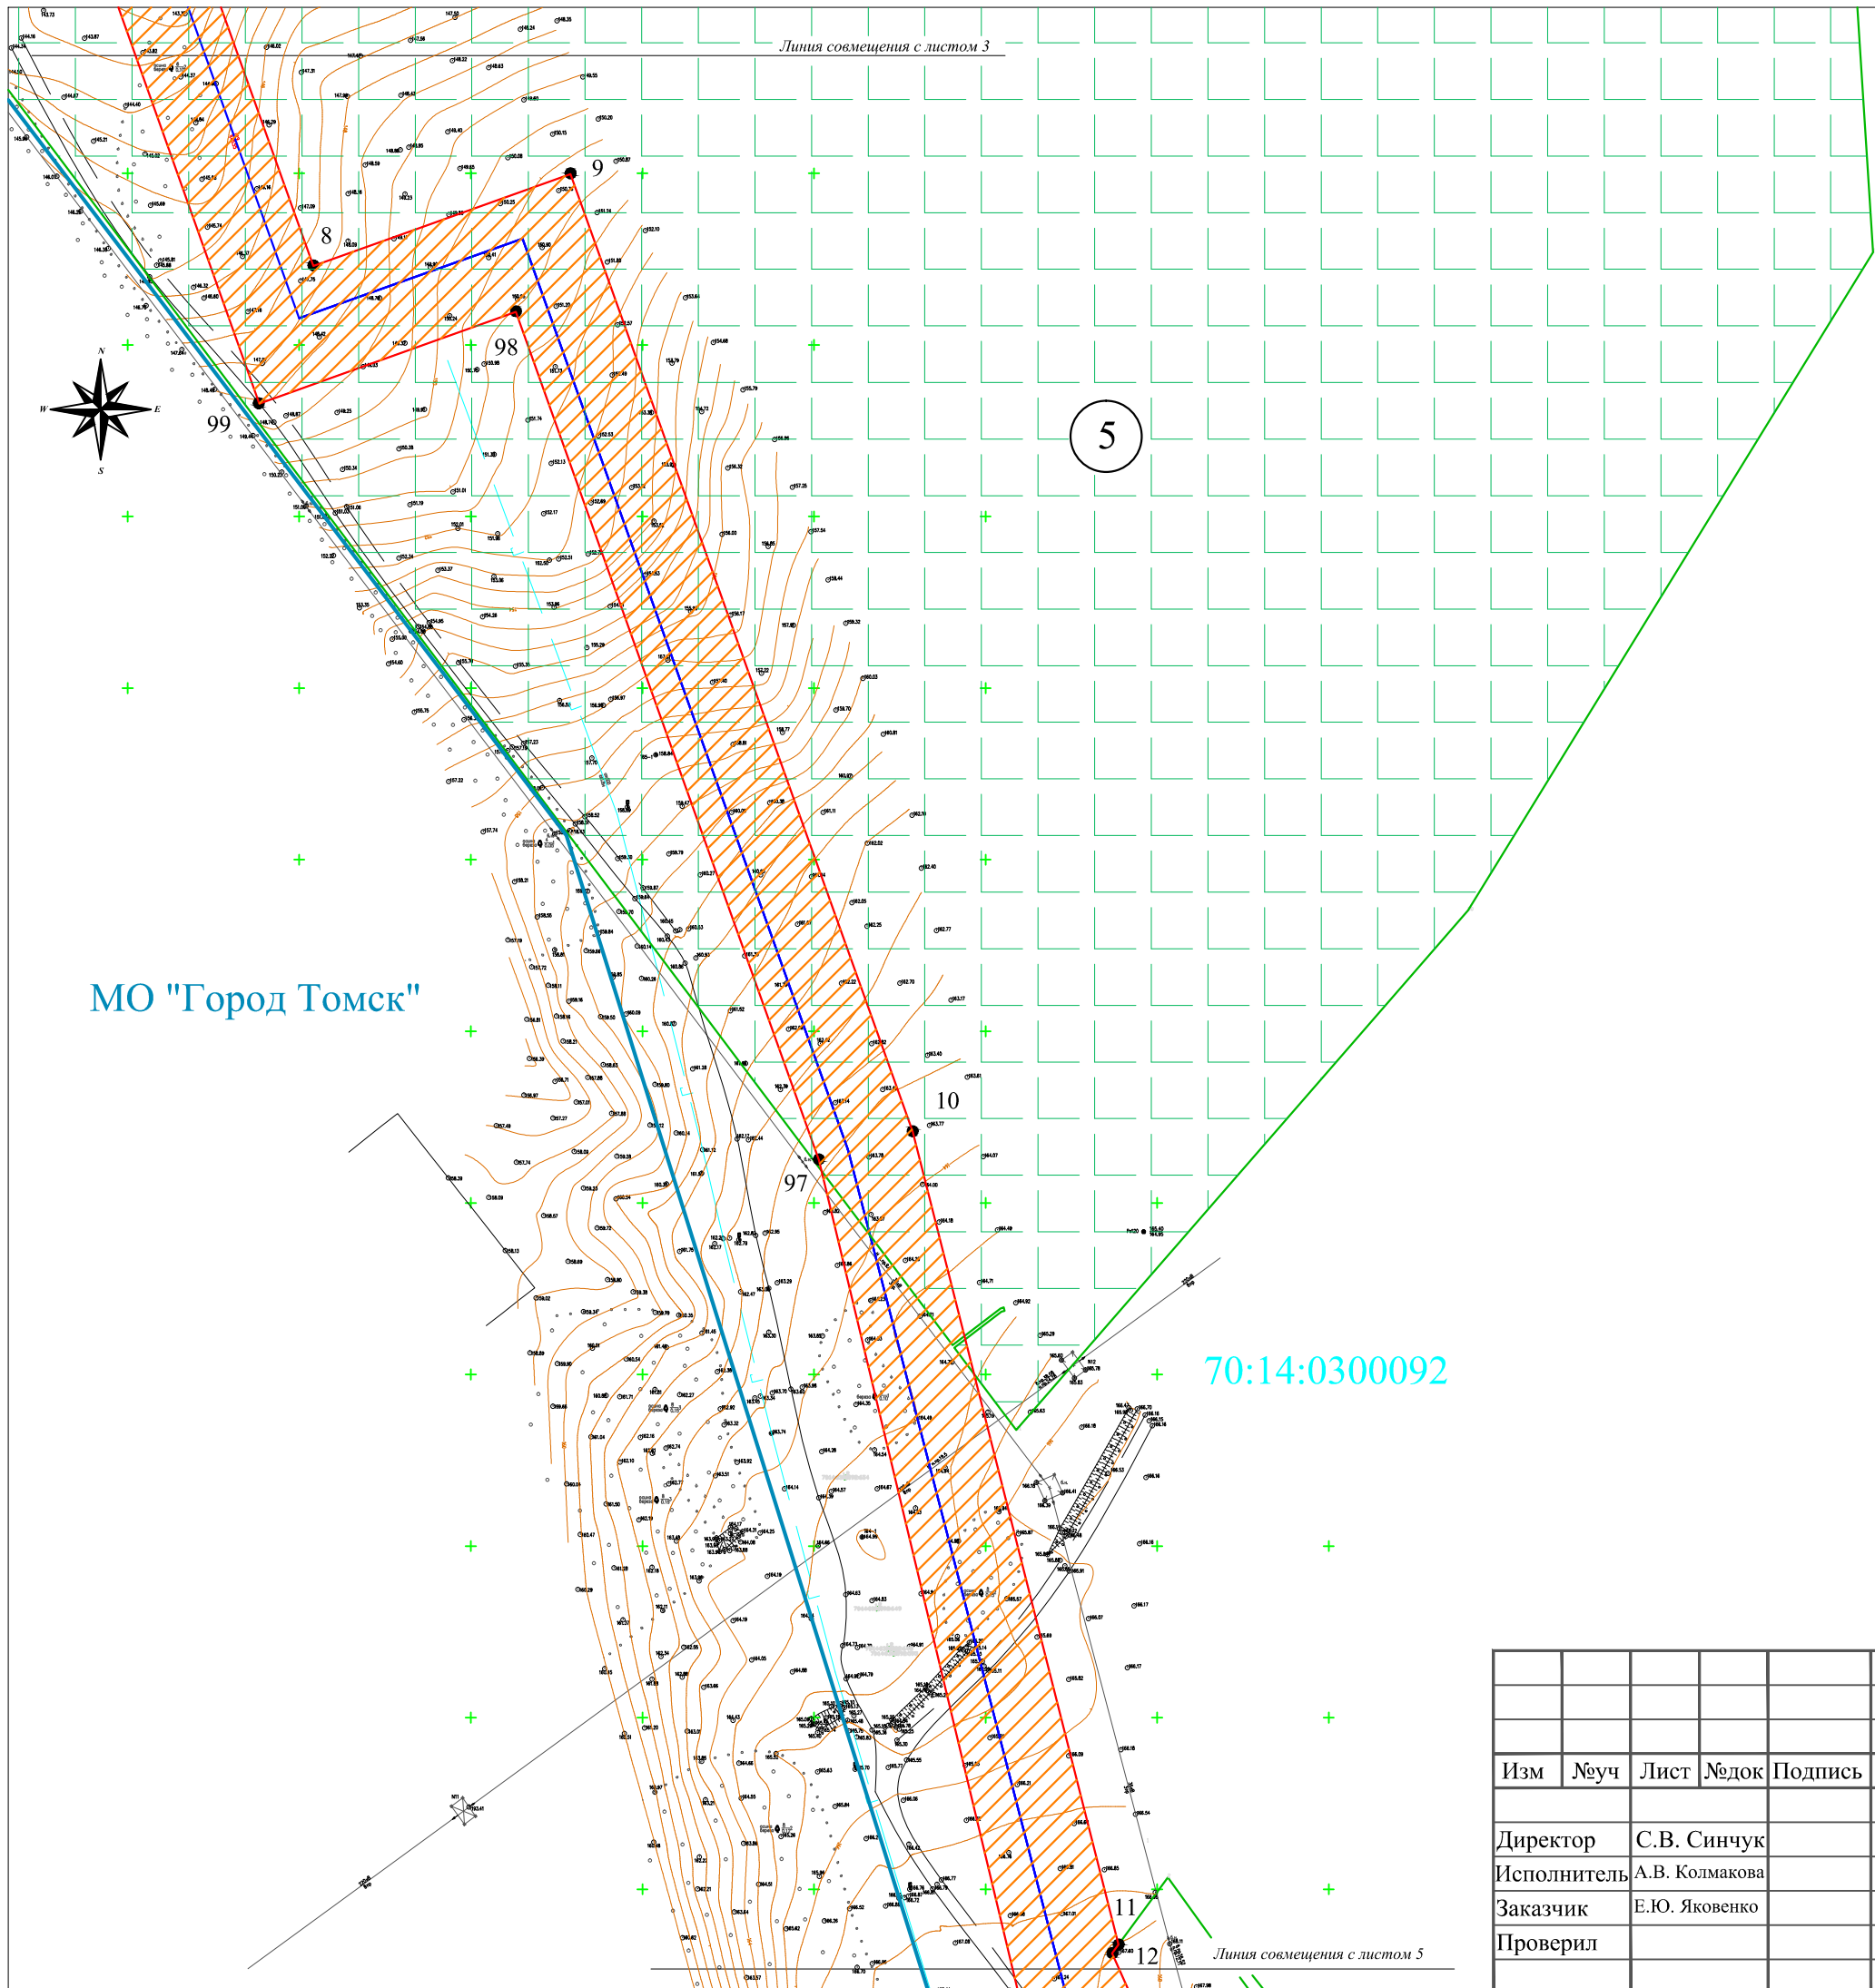



Схема совмещения листов:

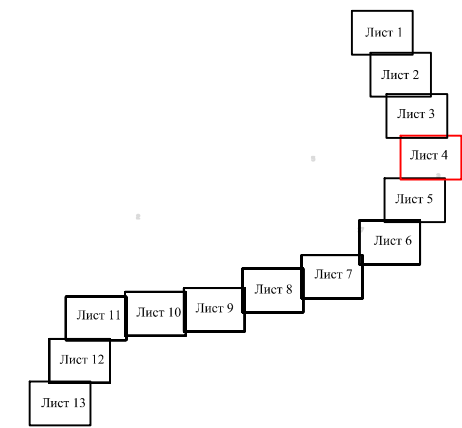

Условные обозначения:

- - Проектная ось газопровода
- Проект отвода газопровода (проектируемая территория)
- 1 - Поворотная точка отвода газопровода и ее обозначение
- - Граница кадастрового квартала
- Номер кадастрового квартала
- Граница земельных участков зарегистрированных в государственном кадастре недвижимости
- :1759 - Кадастровый номер земельного участка
- - - - - Границы изменяемых земельных участков стоящих на кадастровом учете
- ① - Номер земельного участка согласно экспликации земельных участков
- Зона планируемого размещения объекта (линейный объект газоснабжения)
- Здания и сооружения, объекты незавершенного строительства, зарегистрированные в государственном кадастре недвижимости

						Строительство объекта:		
						«Газопровод от ГРС-2 до врезки в газопровод АГРС "АГНКС" - п. Мирный»		
Изм	№уч	Лист	№док	Подпись	Дата	Лист	Листов	Масштаб
		4				4	13	1:2 000
Директор		С.В. Синчук				ПРОЕКТ ПЛАНИРОВКИ И ПРОЕКТ МЕЖЕВАНИЯ ТЕРРИТОРИИ		
Исполнитель		А.В. Колмакова						
Заказчик		Е.Ю. Яковенко				Чертеж проекта планировки и проекта межевания		
Проверил								
						ООО "Томгеоплан"		

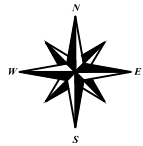

МО "Город Томск"

Условные обозначения:

- - Проектная ось газопровода
- Проект отвода газопровода (проектируемая территория)
- 1 - Поворотная точка отвода газопровода и ее обозначение
- - Граница кадастрового квартала
- Номер кадастрового квартала
- Граница земельных участков зарегистрированных в государственном кадастре недвижимости
- :1759 - Кадастровый номер земельного участка
- Границы изменяемых земельных участков стоящих на кадастровом учете
- 1 - Номер земельного участка согласно экспликации земельных участков
- Зона планируемого размещения объекта (линейный объект газоснабжения)
- Здания и сооружения, объекты незавершенного строительства, зарегистрированные в государственном кадастре недвижимости



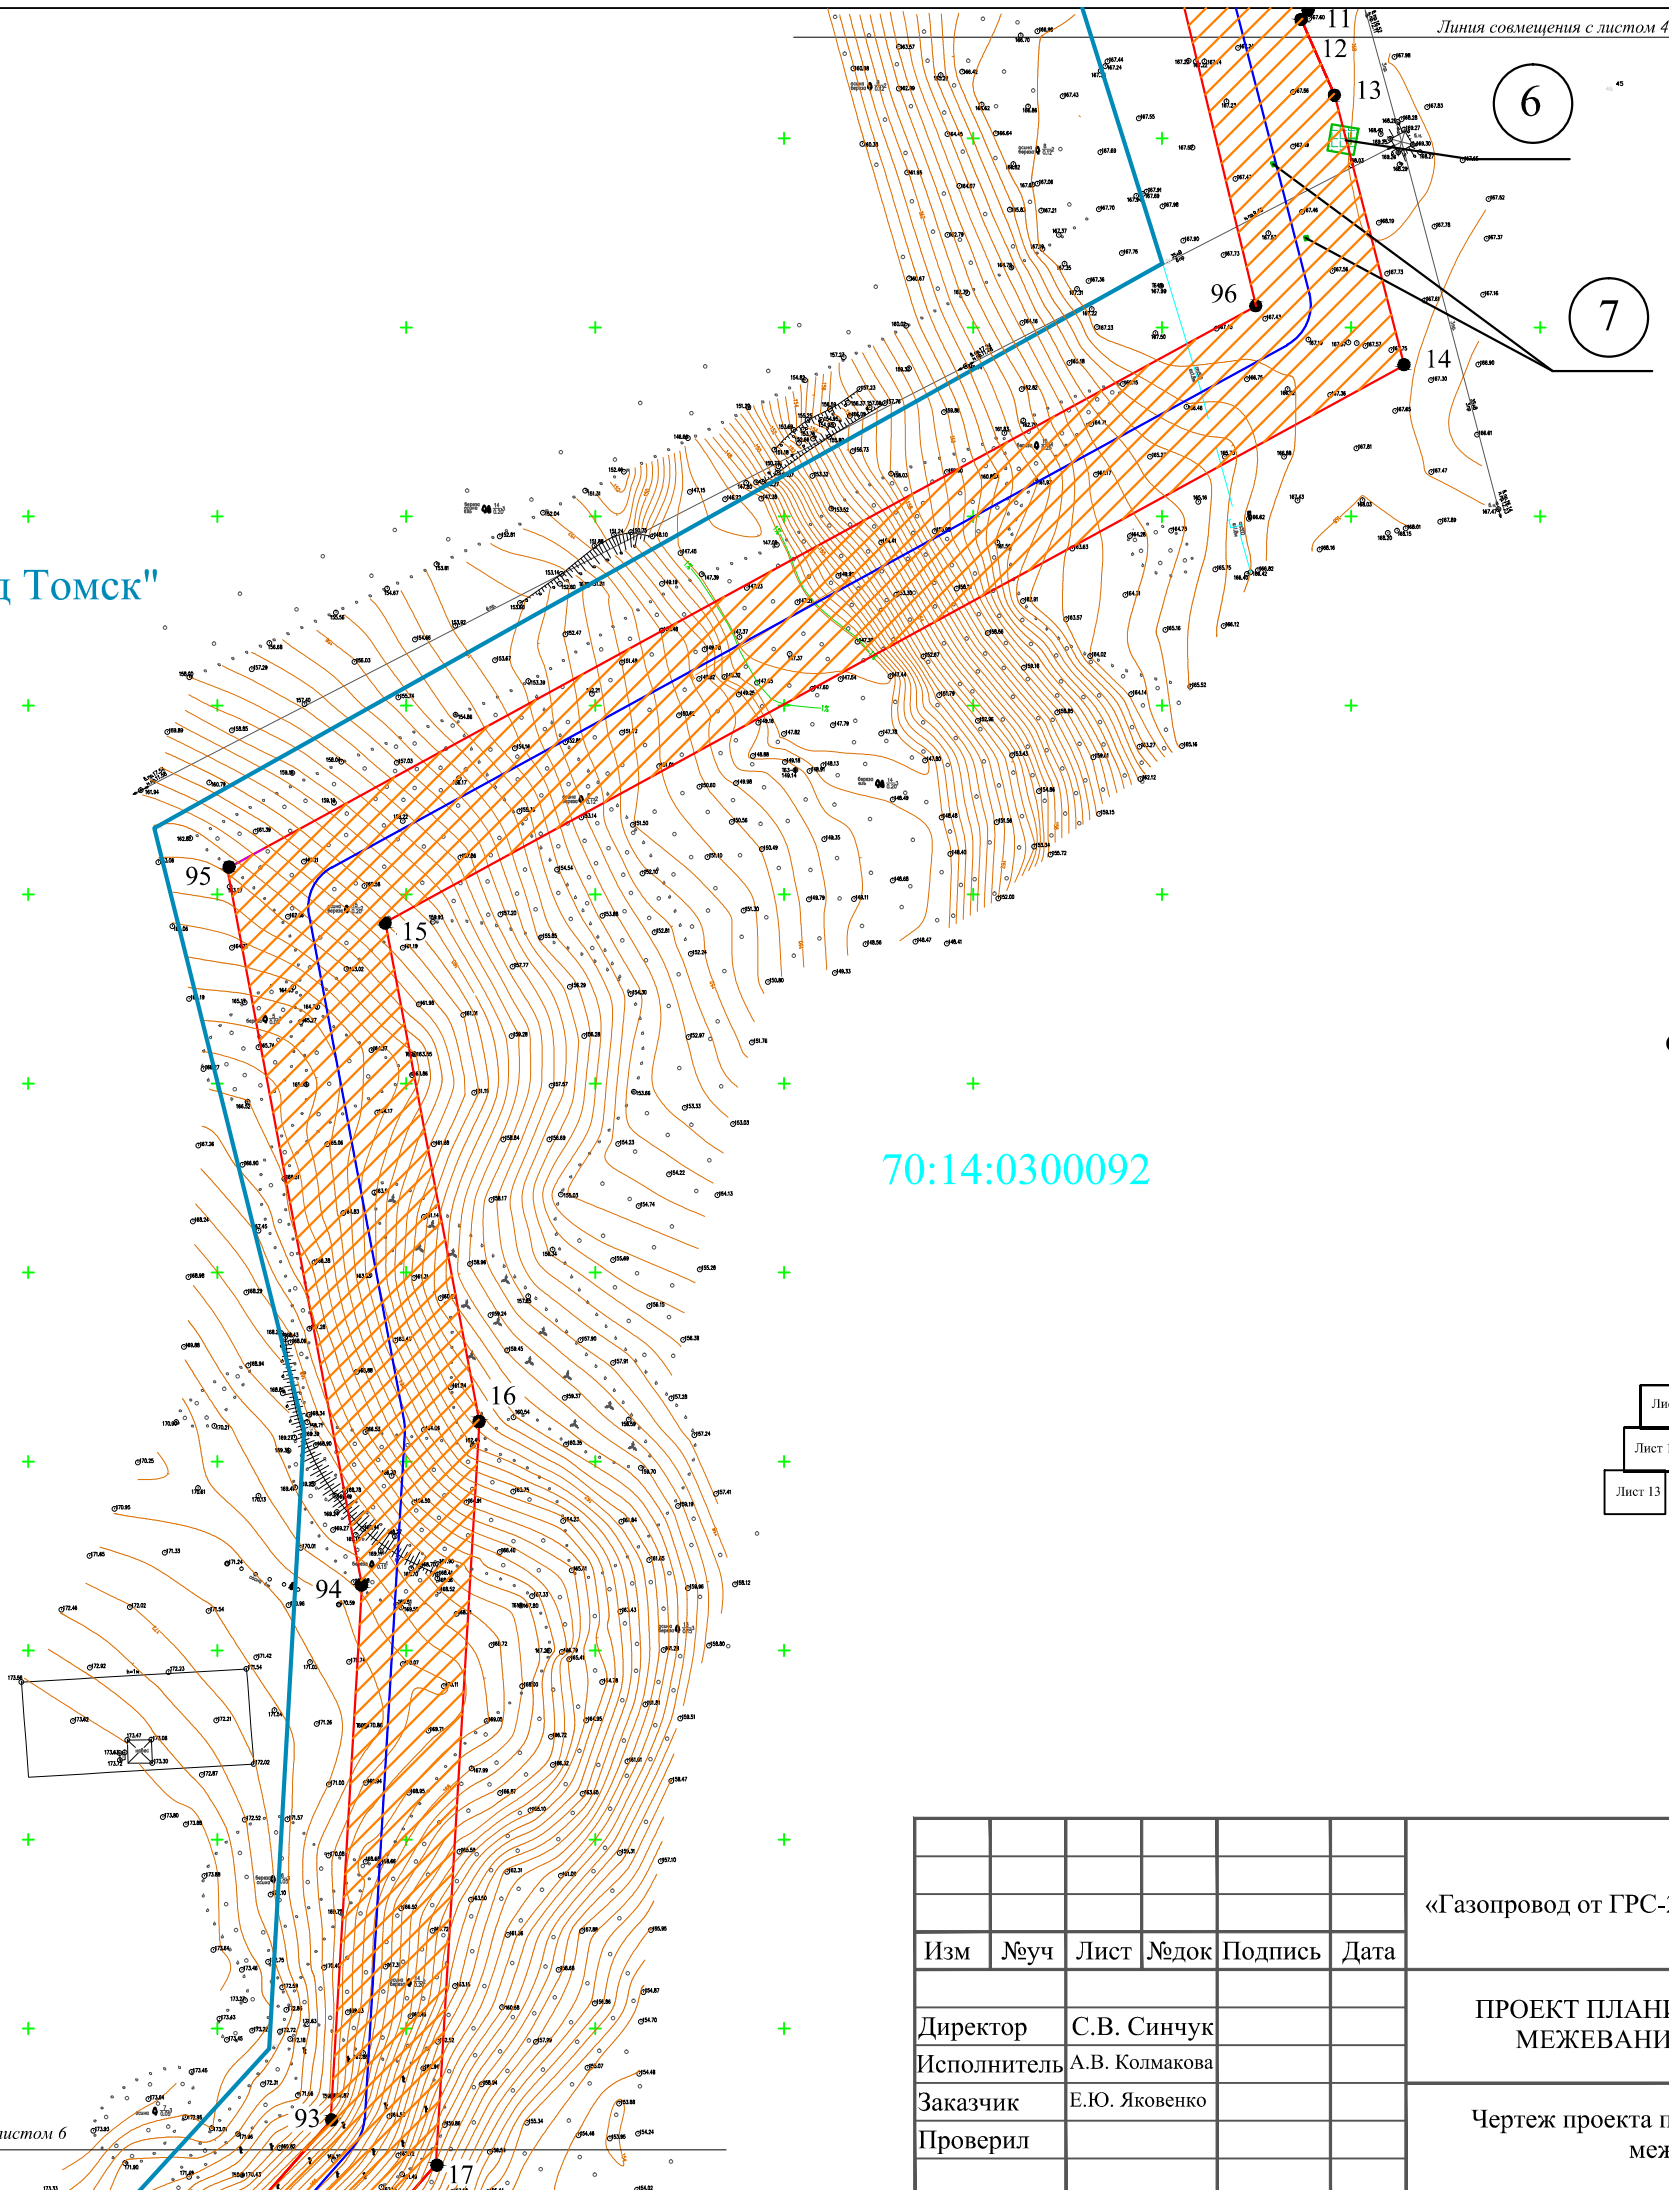


Схема совмещения листов:

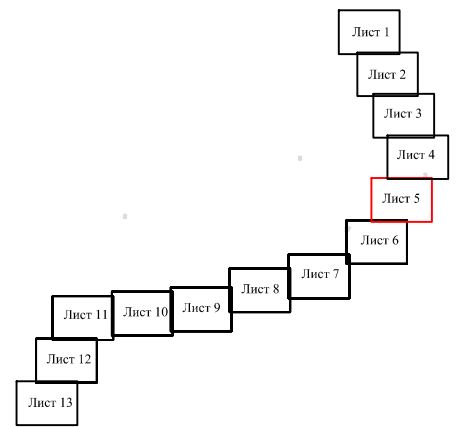

						Строительство объекта:		
						«Газопровод от ГРС-2 до врезки в газопровод АГРС "АГНКС" - п. Мирный»		
Изм	№уч	Лист	№док	Подпись	Дата	Лист	Листов	Масштаб
		5				5	13	1:2 000
Директор С.В. Синчук Исполнитель А.В. Колмакова Заказчик Е.Ю. Яковенко Проверил						ПРОЕКТ ПЛАНИРОВКИ И ПРОЕКТ МЕЖЕВАНИЯ ТЕРРИТОРИИ		
						Чертеж проекта планировки и проекта межевания		ООО "Томгеоплан"

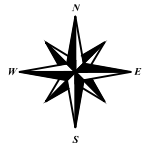

Условные обозначения:


- - Проектная ось газопровода
- Проект отвода газопровода (проектируемая территория)
- 1 - Поворотная точка отвода газопровода и ее обозначение
- - Граница кадастрового квартала
- Номер кадастрового квартала
- Граница земельных участков зарегистрированных в государственном кадастре недвижимости
- :1759 - Кадастровый номер земельного участка
- Границы изменяемых земельных участков стоящих на кадастровом учете
- 1 - Номер земельного участка согласно экспликации земельных участков
- Зона планируемого размещения объекта (линейный объект газоснабжения)
- Здания и сооружения, объекты незавершенного строительства, зарегистрированные в государственном кадастре недвижимости

МО "Город Томск"

70:14:0300092

70:14:0300092:2449

Схема совмещения листов:

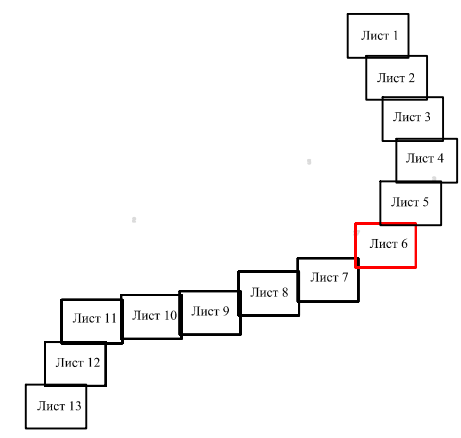

						Строительство объекта:					
						«Газопровод от ГРС-2 до врезки в газопровод АГРС "АГНКС" - п. Мирный»					
Изм	№уч	Лист	№док	Подпись	Дата	ПРОЕКТ ПЛАНИРОВКИ И ПРОЕКТ МЕЖЕВАНИЯ ТЕРРИТОРИИ		Лист 6	Листов 13	Масштаб 1:2 000	
				Директор С.В. Синчук		Чертеж проекта планировки и проекта межевания		ООО "Томгеоплан"			
				Исполнитель А.В. Колмакова							
				Заказчик Е.Ю. Яковенко							
				Проверил							



Условные обозначения:

- - Проектная ось газопровода
- Проект отвода газопровода (проектируемая территория)
- 1 - Поворотная точка отвода газопровода и ее обозначение
- - Граница кадастрового квартала
- Номер кадастрового квартала
- Граница земельных участков зарегистрированных в государственном кадастре недвижимости
- :1759 - Кадастровый номер земельного участка
- - - - - Границы изменяемых земельных участков стоящих на кадастровом учете
- ① - Номер земельного участка согласно экспликации земельных участков
- Зона планируемого размещения объекта (линейный объект газоснабжения)
- Здания и сооружения, объекты незавершенного строительства, зарегистрированные в государственном кадастре недвижимости

Линия совмещения с листом 8

Линия совмещения с листом 6


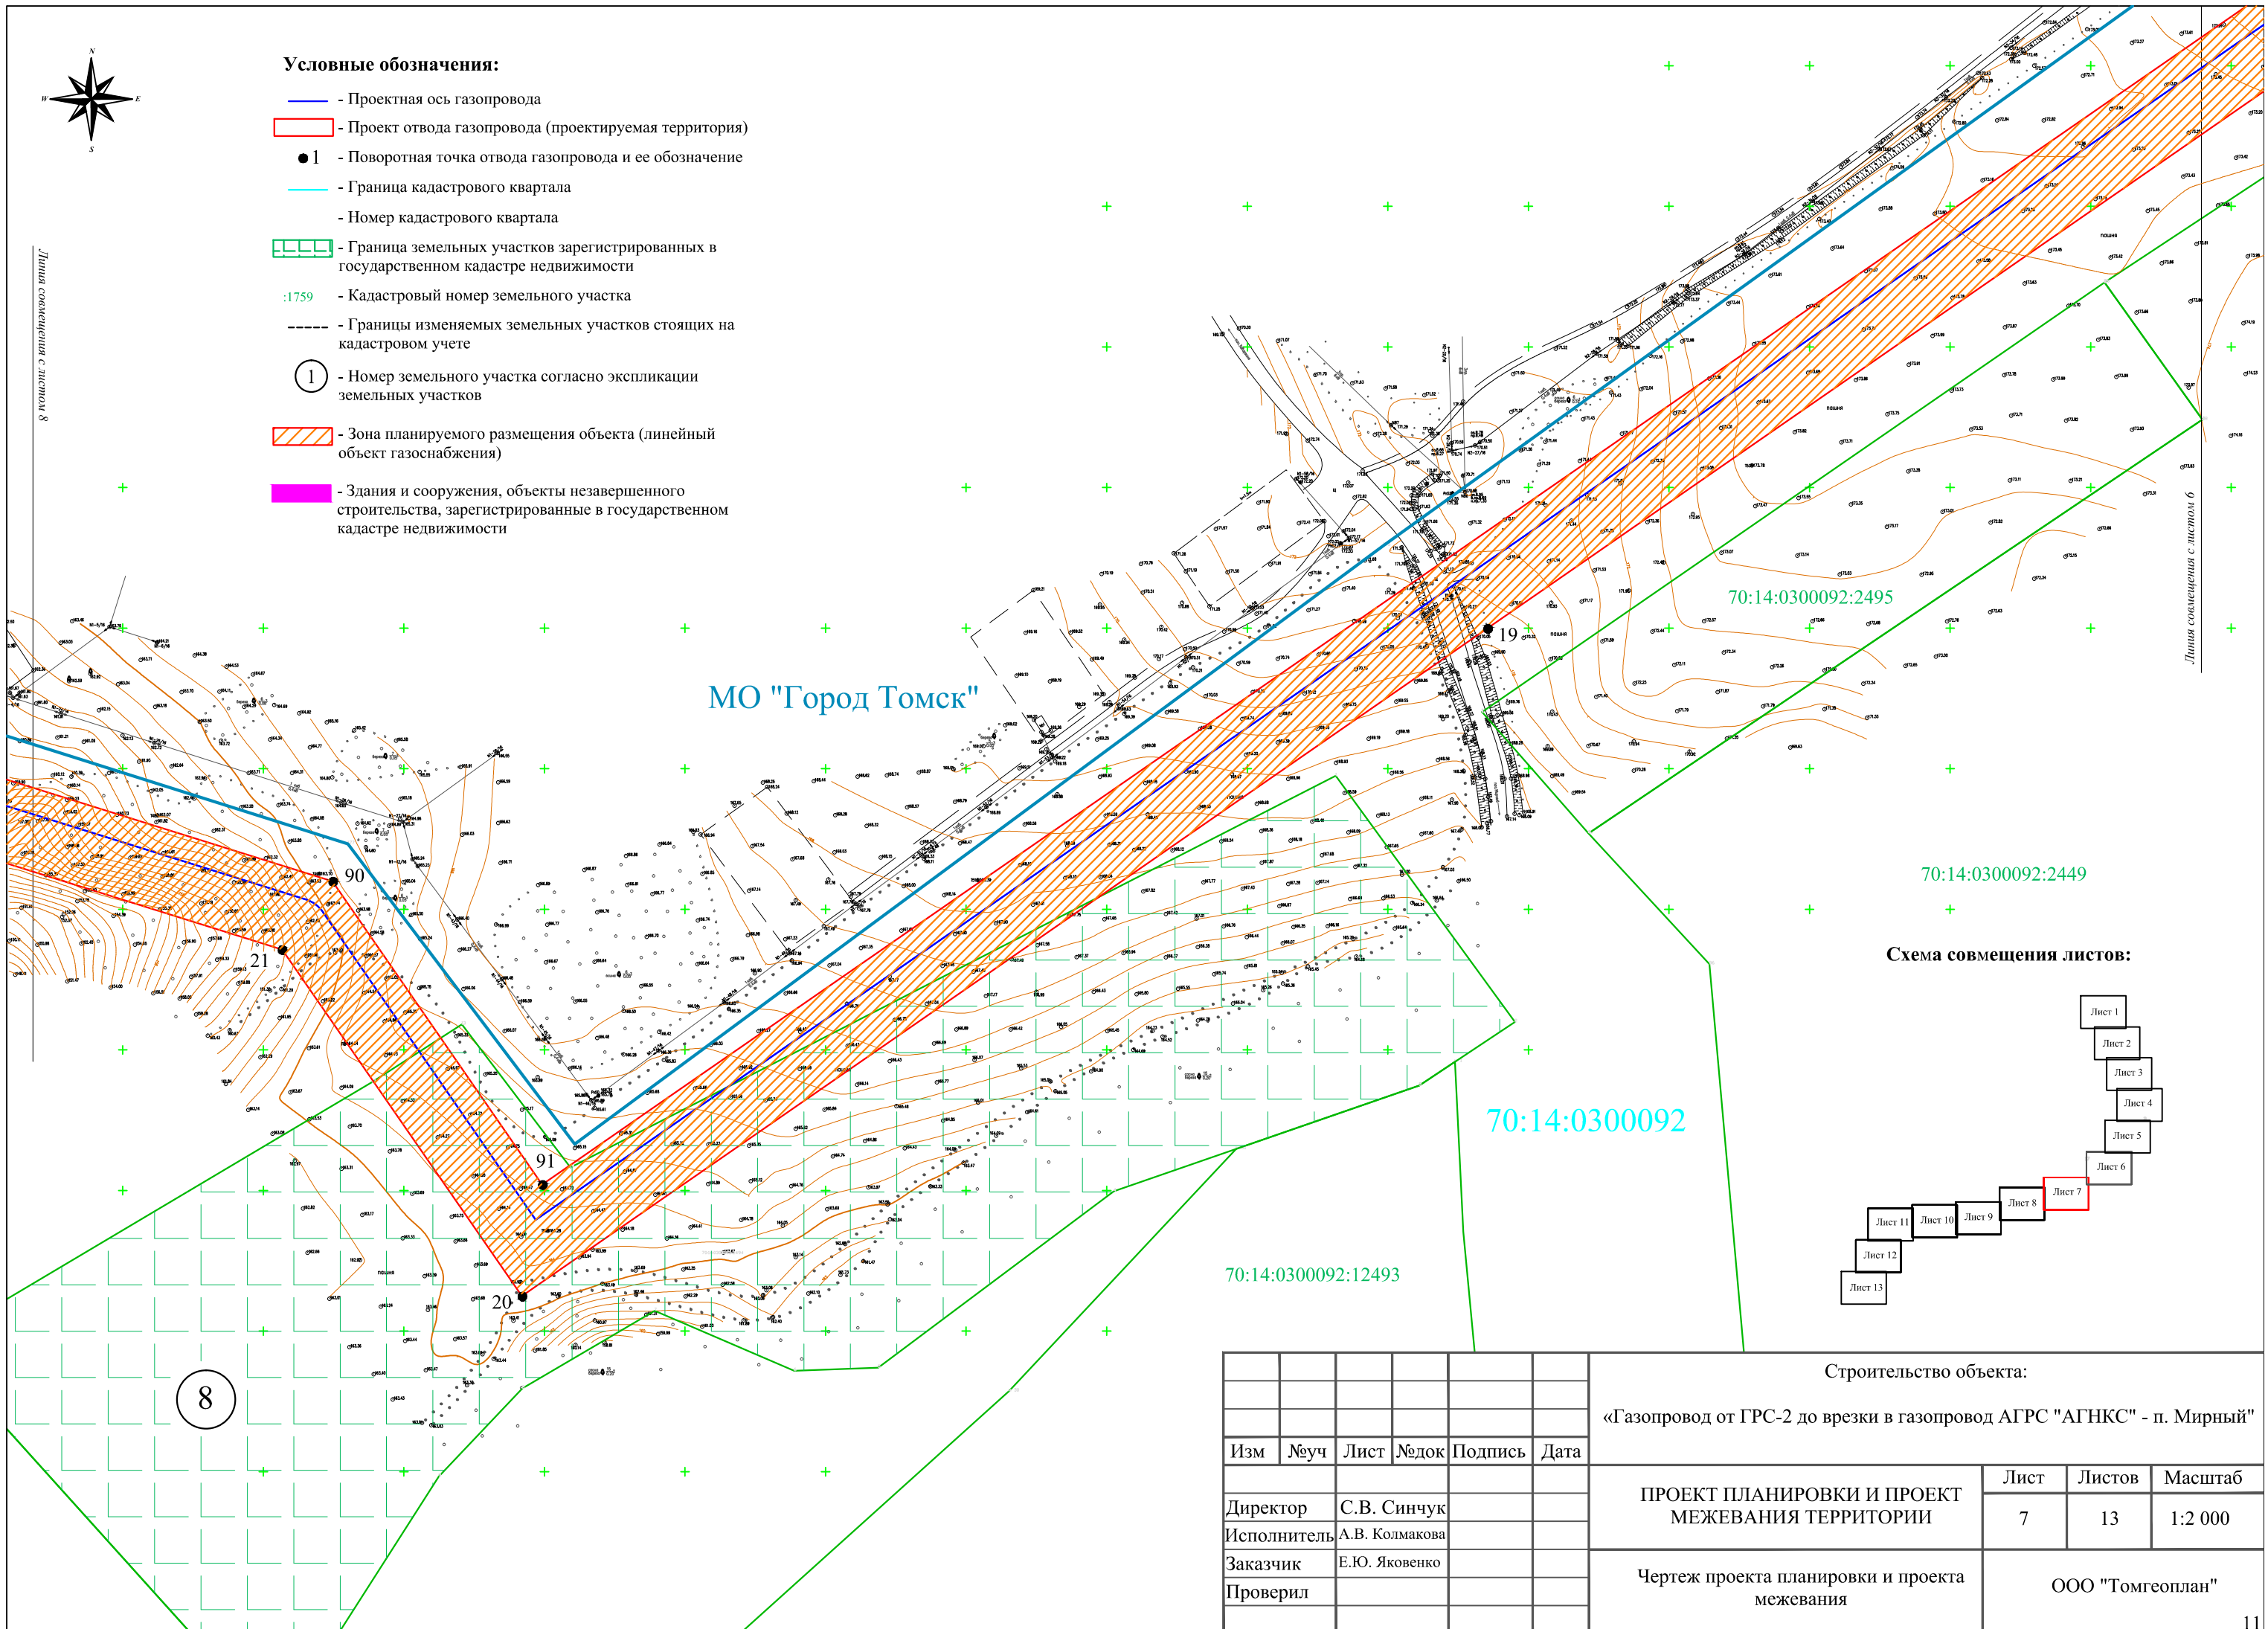



Схема совмещения листов:

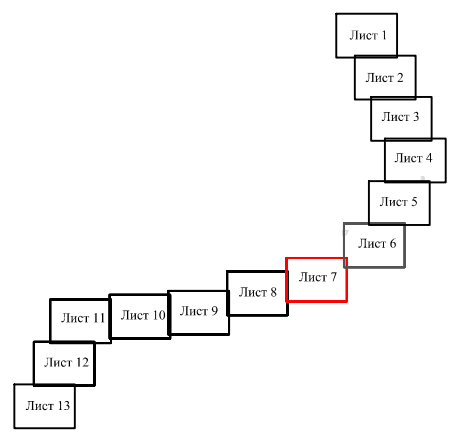

						Строительство объекта:			
						«Газопровод от ГРС-2 до врезки в газопровод АГРС "АГНКС" - п. Мирный»			
Изм	№уч	Лист	№док	Подпись	Дата	ПРОЕКТ ПЛАНИРОВКИ И ПРОЕКТ МЕЖЕВАНИЯ ТЕРРИТОРИИ	Лист	Листов	Масштаб
							7	13	1:2 000
							Чертеж проекта планировки и проекта межевания		



Схема совмещения листов:

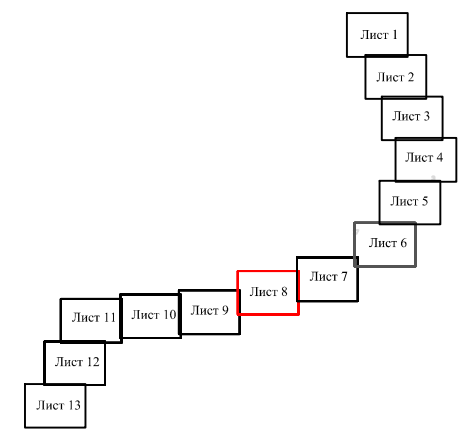

МО "Город Томск"

70:14:0300092

Условные обозначения:

- Проектная ось газопровода
- Проект отвода газопровода (проектируемая территория)
- 1 - Поворотная точка отвода газопровода и ее обозначение
- Граница кадастрового квартала
- Номер кадастрового квартала
- Граница земельных участков зарегистрированных в государственном кадастре недвижимости
- :1759 - Кадастровый номер земельного участка
- - - - - Границы изменяемых земельных участков стоящих на кадастровом учете
- 1 - Номер земельного участка согласно экспликации земельных участков
- Зона планируемого размещения объекта (линейный объект газоснабжения)
- Здания и сооружения, объекты незавершенного строительства, зарегистрированные в государственном кадастре недвижимости

Строительство объекта:
«Газопровод от ГРС-2 до врезки в газопровод АГРС "АГНКС" - п. Мирный»

Изм	№уч	Лист	№док	Подпись	Дата
Директор		С.В. Синчук			
Исполнитель		А.В. Колмакова			
Заказчик		Е.Ю. Яковенко			
Проверил					

ПРОЕКТ ПЛАНИРОВКИ И ПРОЕКТ
МЕЖЕВАНИЯ ТЕРРИТОРИИ

Лист	Листов	Масштаб
8	13	1:2 000


Чертеж проекта планировки и проекта
межевания

ООО "Томгеоплан"

9

Линия совмещения с листом 7


Линия совмещения с листом 9

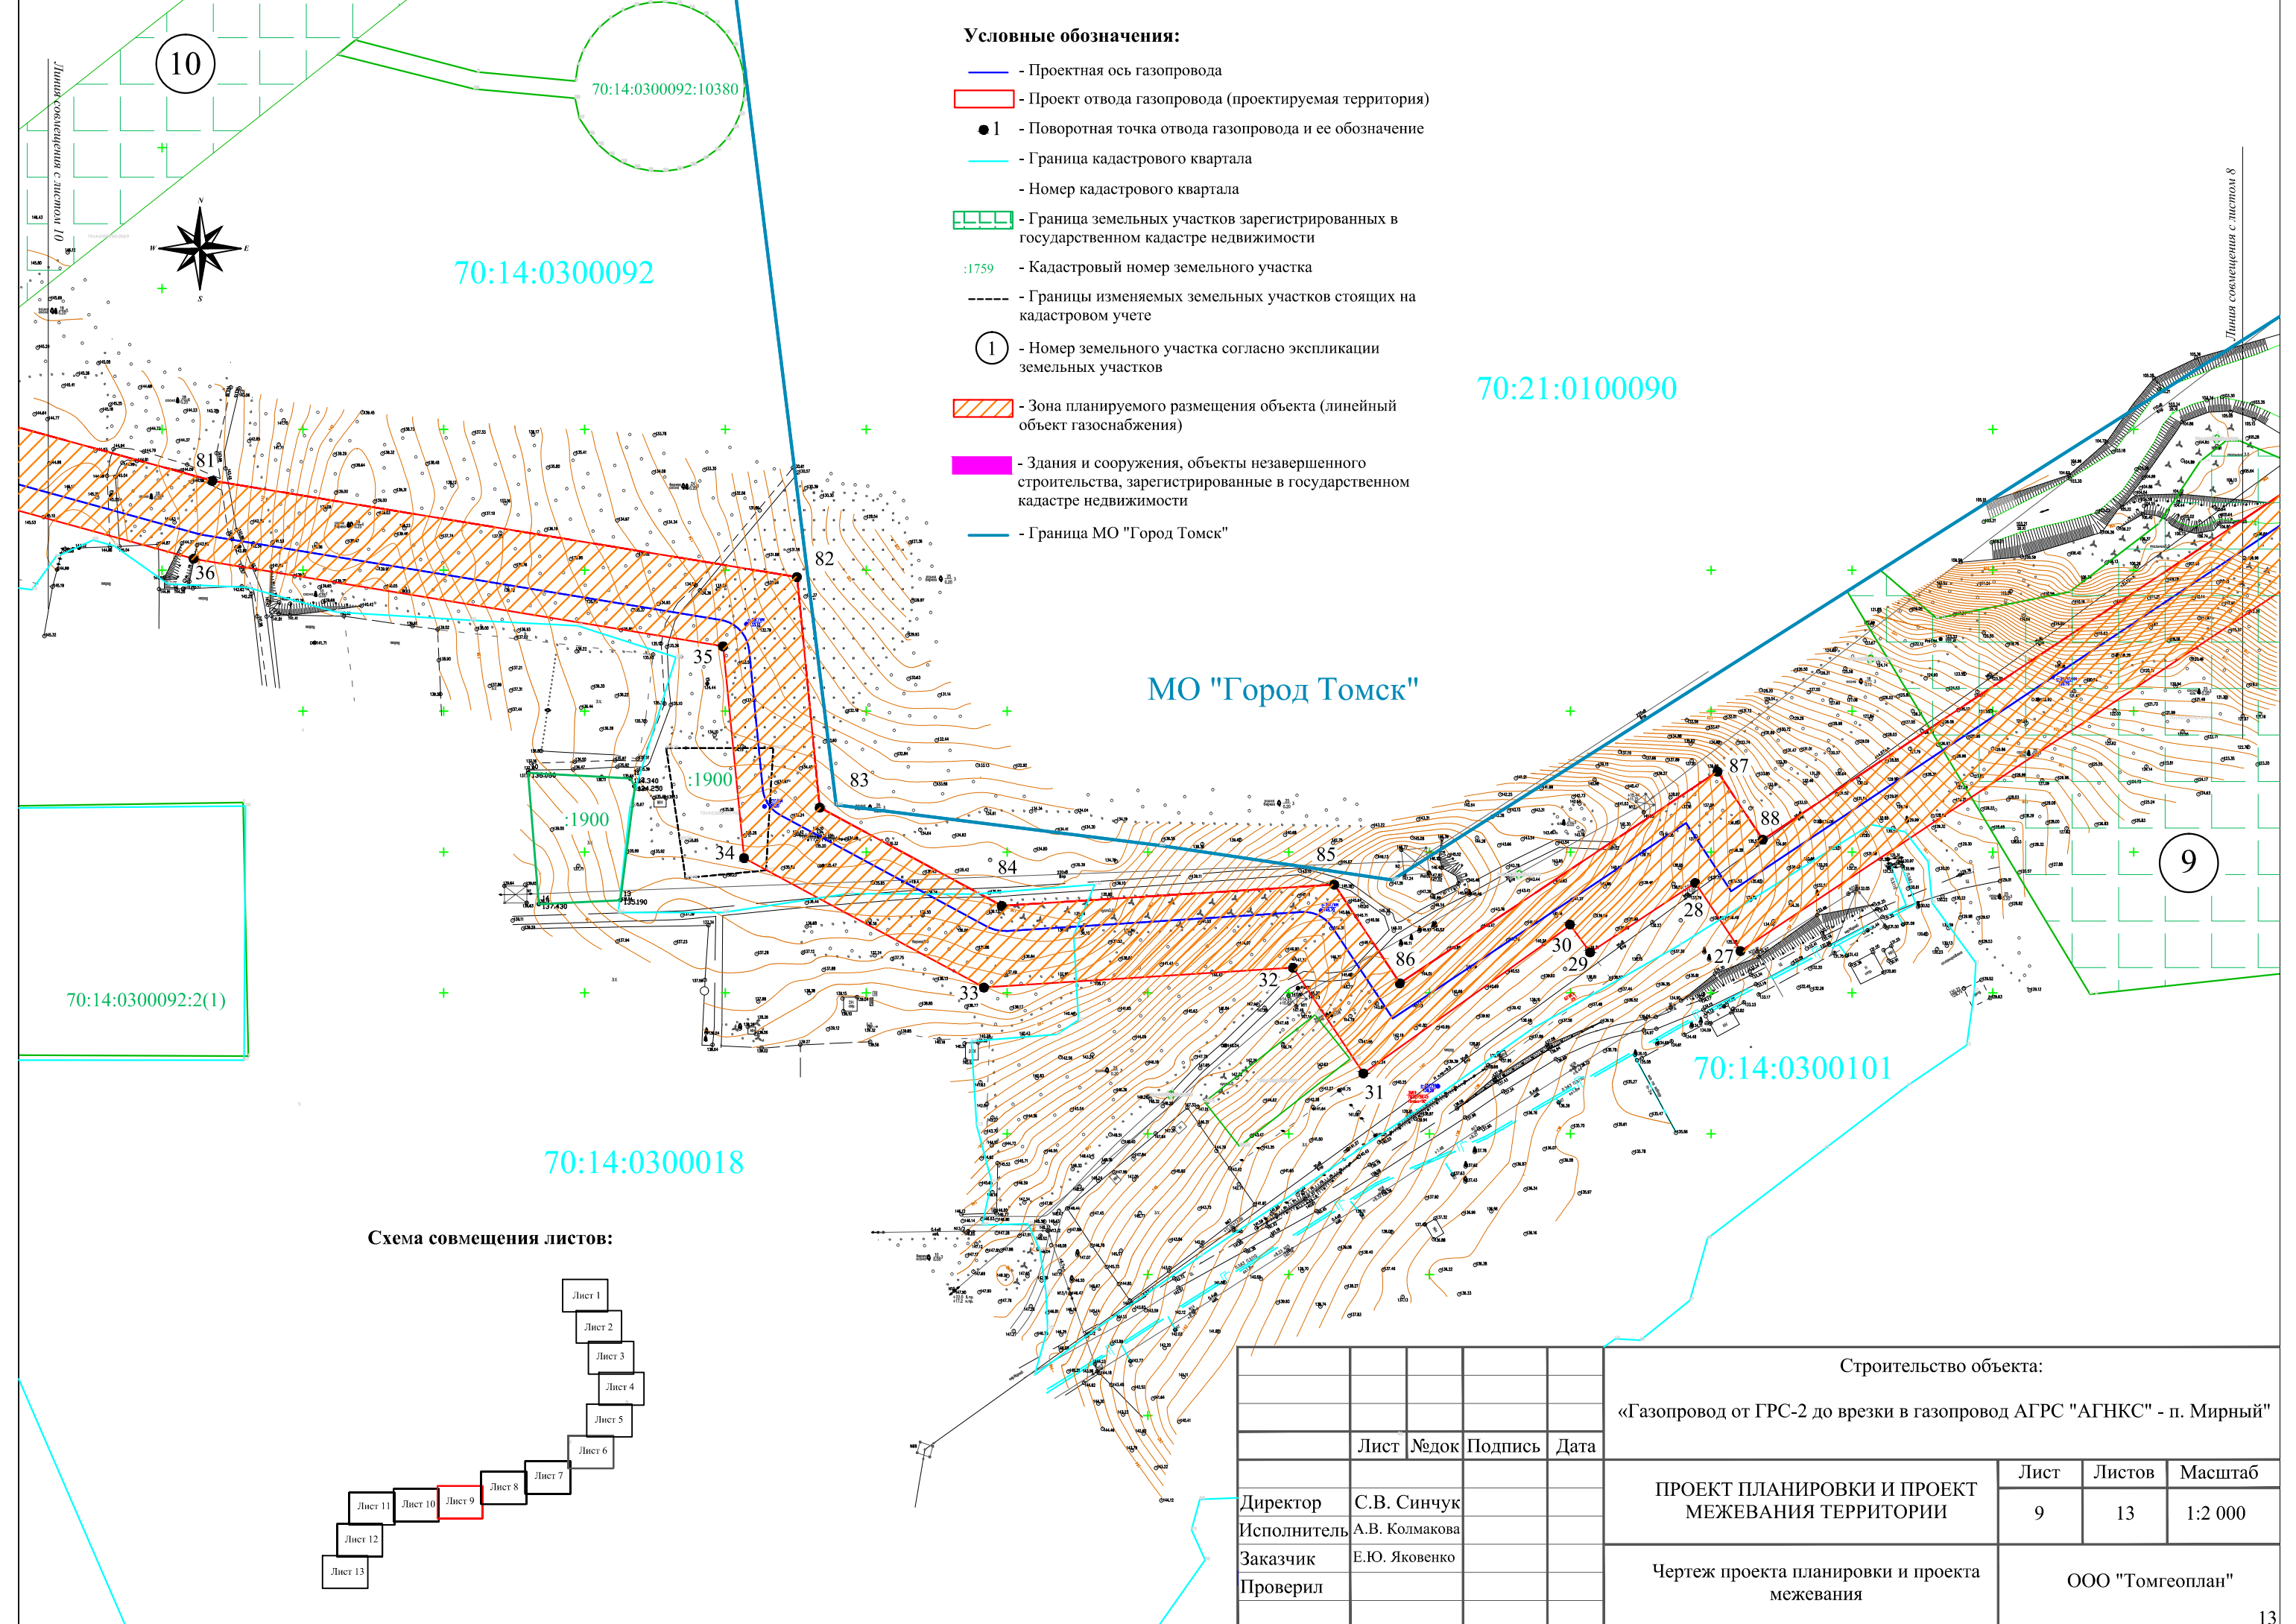

Условные обозначения:

- - Проектная ось газопровода
- Проект отвода газопровода (проектируемая территория)
- 1 - Поворотная точка отвода газопровода и ее обозначение
- - Граница кадастрового квартала
- Номер кадастрового квартала
- Граница земельных участков зарегистрированных в государственном кадастре недвижимости
- :1759 - Кадастровый номер земельного участка
- - - - - Границы изменяемых земельных участков стоящих на кадастровом учете
- 1 - Номер земельного участка согласно экспликации земельных участков
- Зона планируемого размещения объекта (линейный объект газоснабжения)
- Здания и сооружения, объекты незавершенного строительства, зарегистрированные в государственном кадастре недвижимости
- - Граница МО "Город Томск"

Схема совмещения листов:

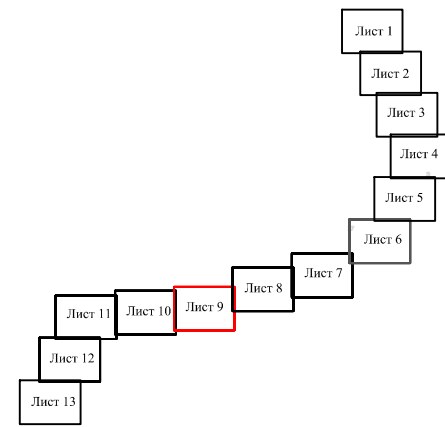

				Строительство объекта:			
				«Газопровод от ГРС-2 до врезки в газопровод АГРС "АГНКС" - п. Мирный»			
	Лист	№ док	Подпись	Дата	Лист	Листов	Масштаб
Директор	С.В. Синчук				9	13	1:2 000
Исполнитель	А.В. Колмакова						
Заказчик	Е.Ю. Яковенко						
Проверил							
ПРОЕКТ ПЛАНИРОВКИ И ПРОЕКТ МЕЖЕВАНИЯ ТЕРРИТОРИИ							
Чертеж проекта планировки и проекта межевания					ООО "Томгеоплан"		



Условные обозначения:

- - Проектная ось газопровода
- Проект отвода газопровода (проектируемая территория)
- 1 - Поворотная точка отвода газопровода и ее обозначение
- - Граница кадастрового квартала
- Номер кадастрового квартала
- Граница земельных участков зарегистрированных в государственном кадастре недвижимости
- :1759 - Кадастровый номер земельного участка
- Границы изменяемых земельных участков стоящих на кадастровом учете
- 1 - Номер земельного участка согласно экспликации земельных участков
- Зона планируемого размещения объекта (линейный объект газоснабжения)
- Здания и сооружения, объекты незавершенного строительства, зарегистрированные в государственном кадастре недвижимости


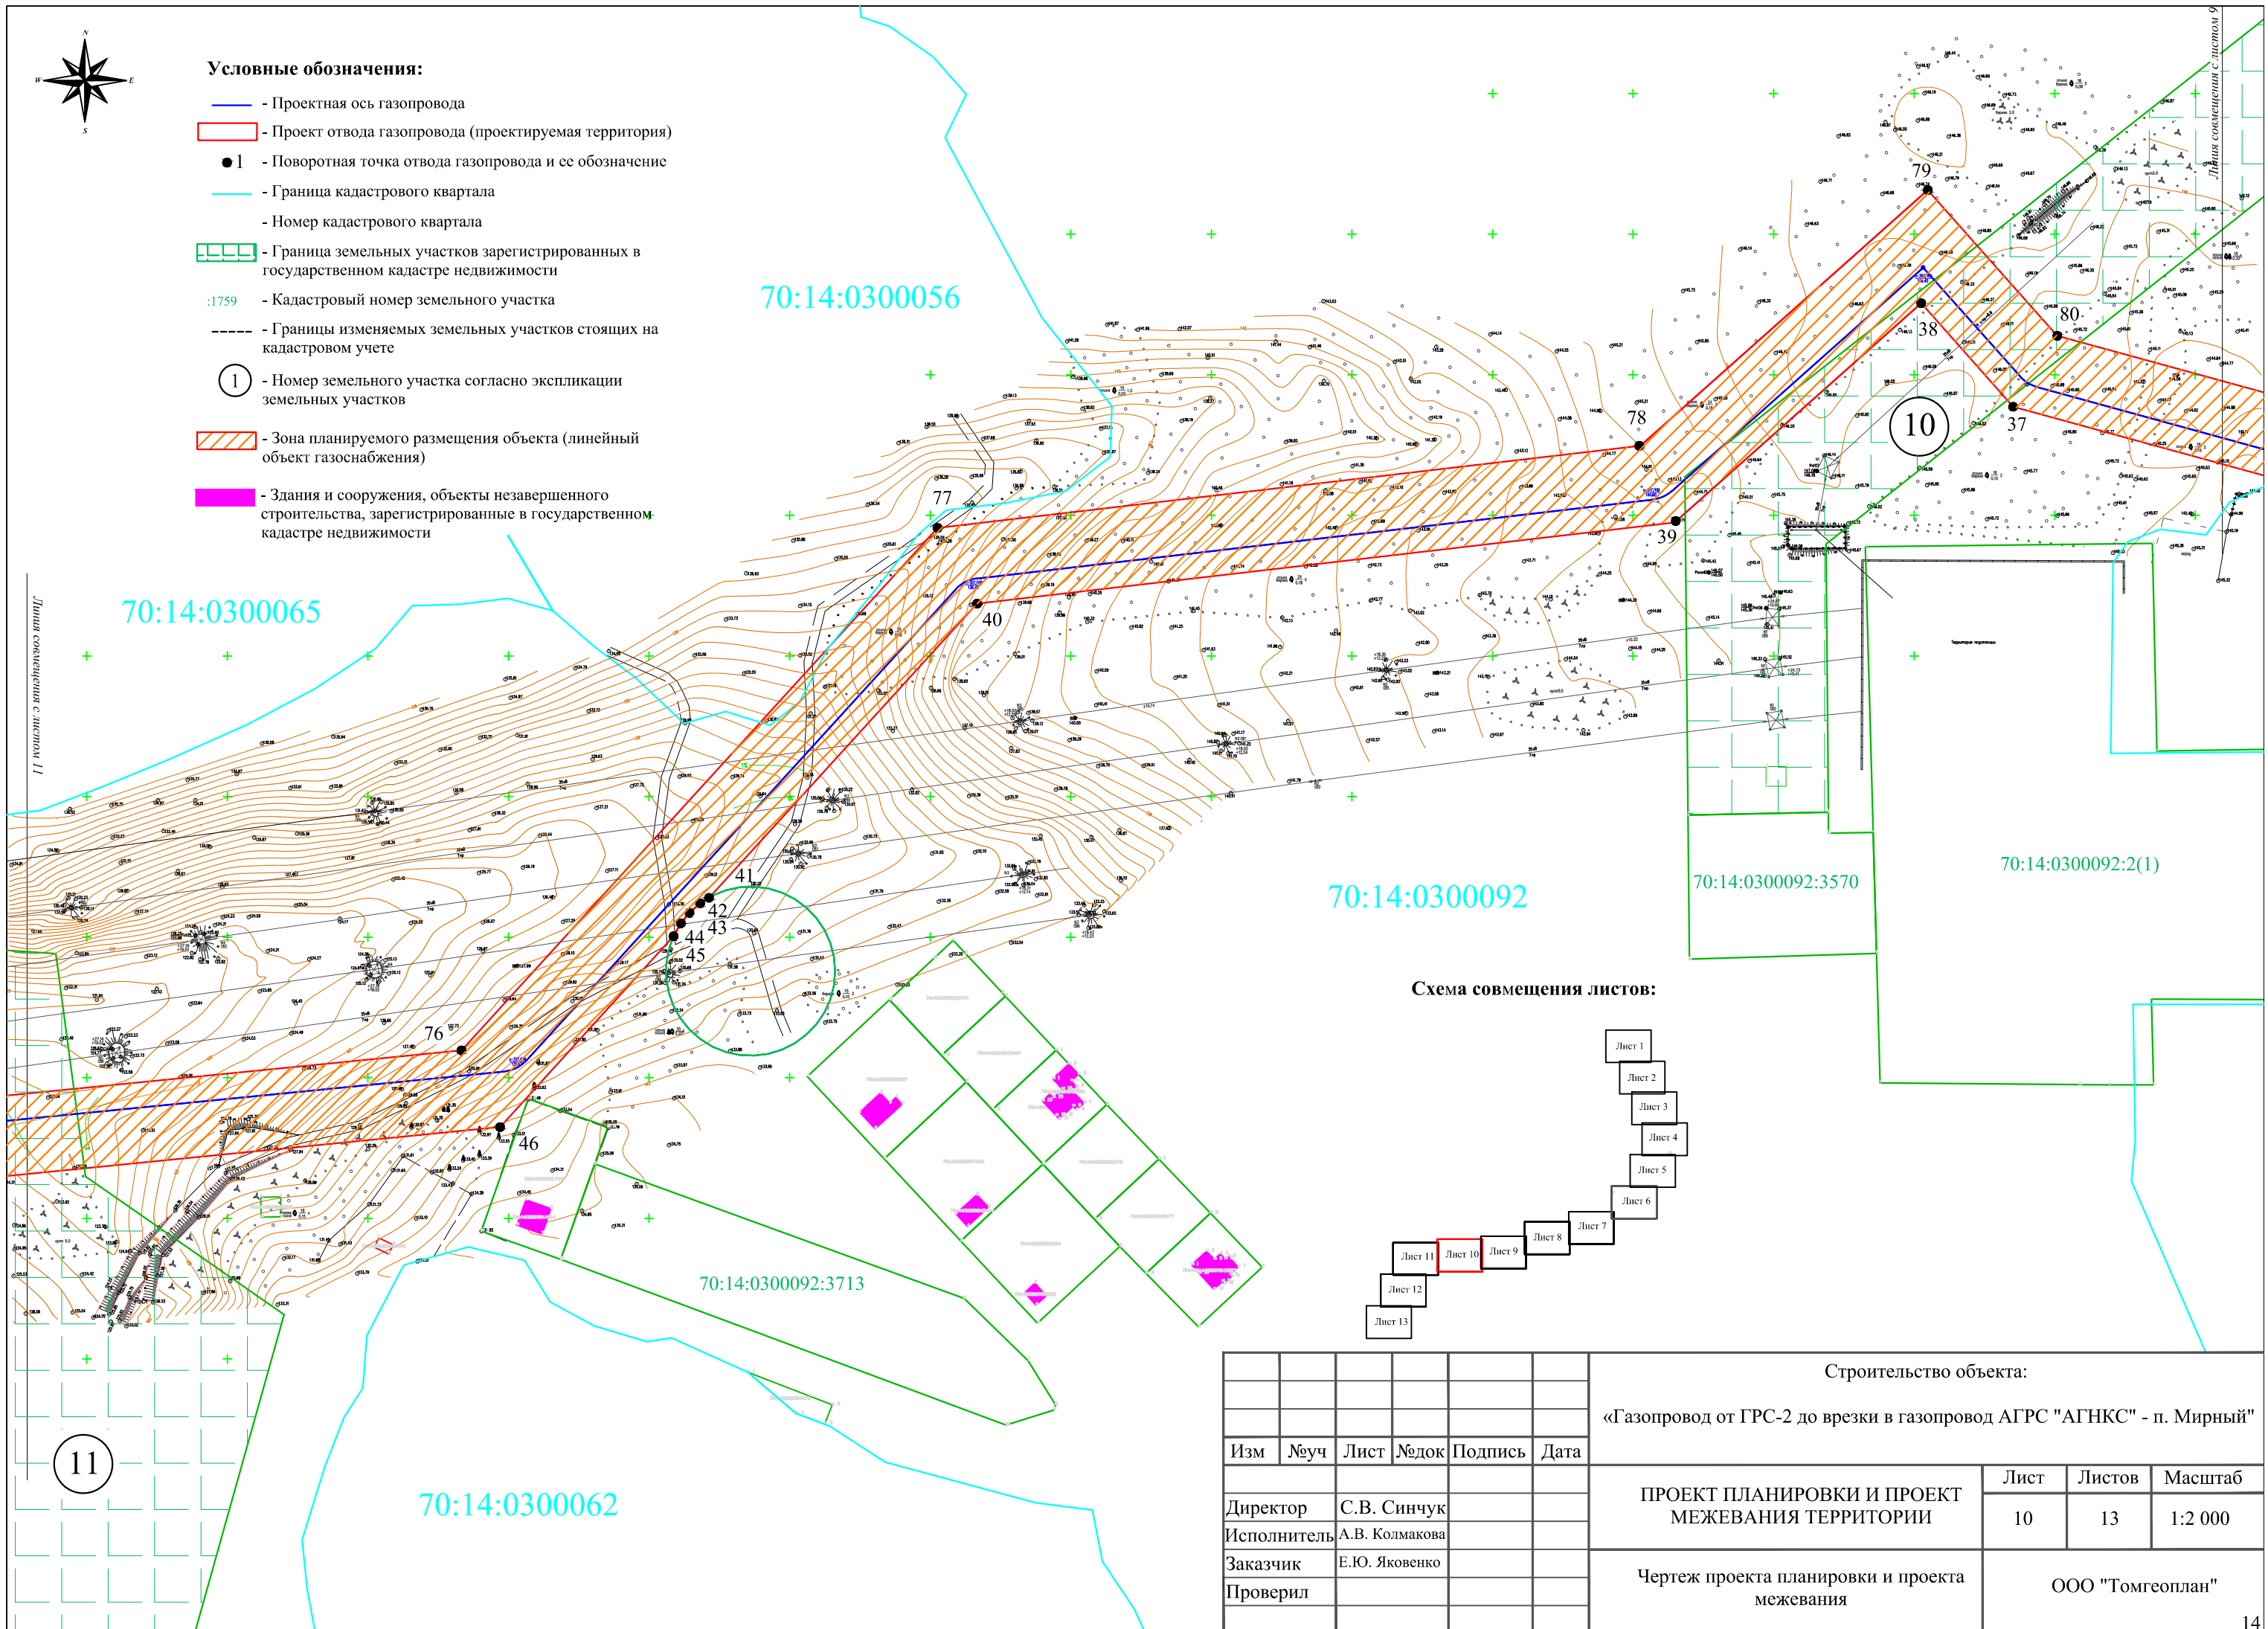


Схема совмещения листов:




						Строительство объекта:			
						«Газопровод от ГРС-2 до врезки в газопровод АГРС "АГНКС" - п. Мирный»			
Изм	№уч	Лист	№док	Подпись	Дата		Лист	Листов	Масштаб
						ПРОЕКТ ПЛАНИРОВКИ И ПРОЕКТ МЕЖЕВАНИЯ ТЕРРИТОРИИ	10	13	1:2 000
						Чертеж проекта планировки и проекта межевания	ООО "Томгеоплан"		

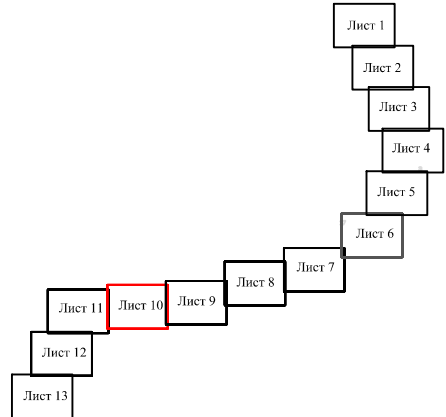

Условные обозначения:

- - Проектная ось газопровода
- Проект отвода газопровода (проектируемая территория)
- 1 - Поворотная точка отвода газопровода и ее обозначение
- - Граница кадастрового квартала
- Номер кадастрового квартала
- Граница земельных участков зарегистрированных в государственном кадастре недвижимости
- :1759 - Кадастровый номер земельного участка
- - - - - Границы изменяемых земельных участков стоящих на кадастровом учете
- ① - Номер земельного участка согласно экспликации земельных участков
- Зона планируемого размещения объекта (линейный объект газоснабжения)
- Здания и сооружения, объекты незавершенного строительства, зарегистрированные в государственном кадастре недвижимости


Схема совмещения листов:

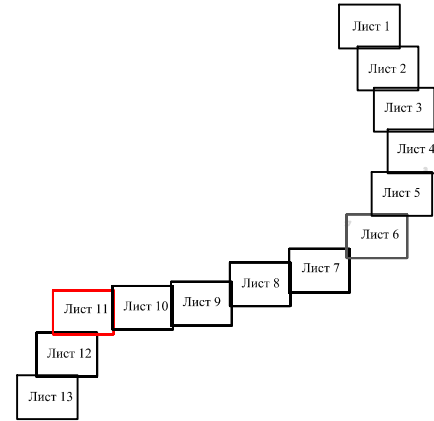

70:14:0300065

70:14:0300092

Линия совмещения с листом 10

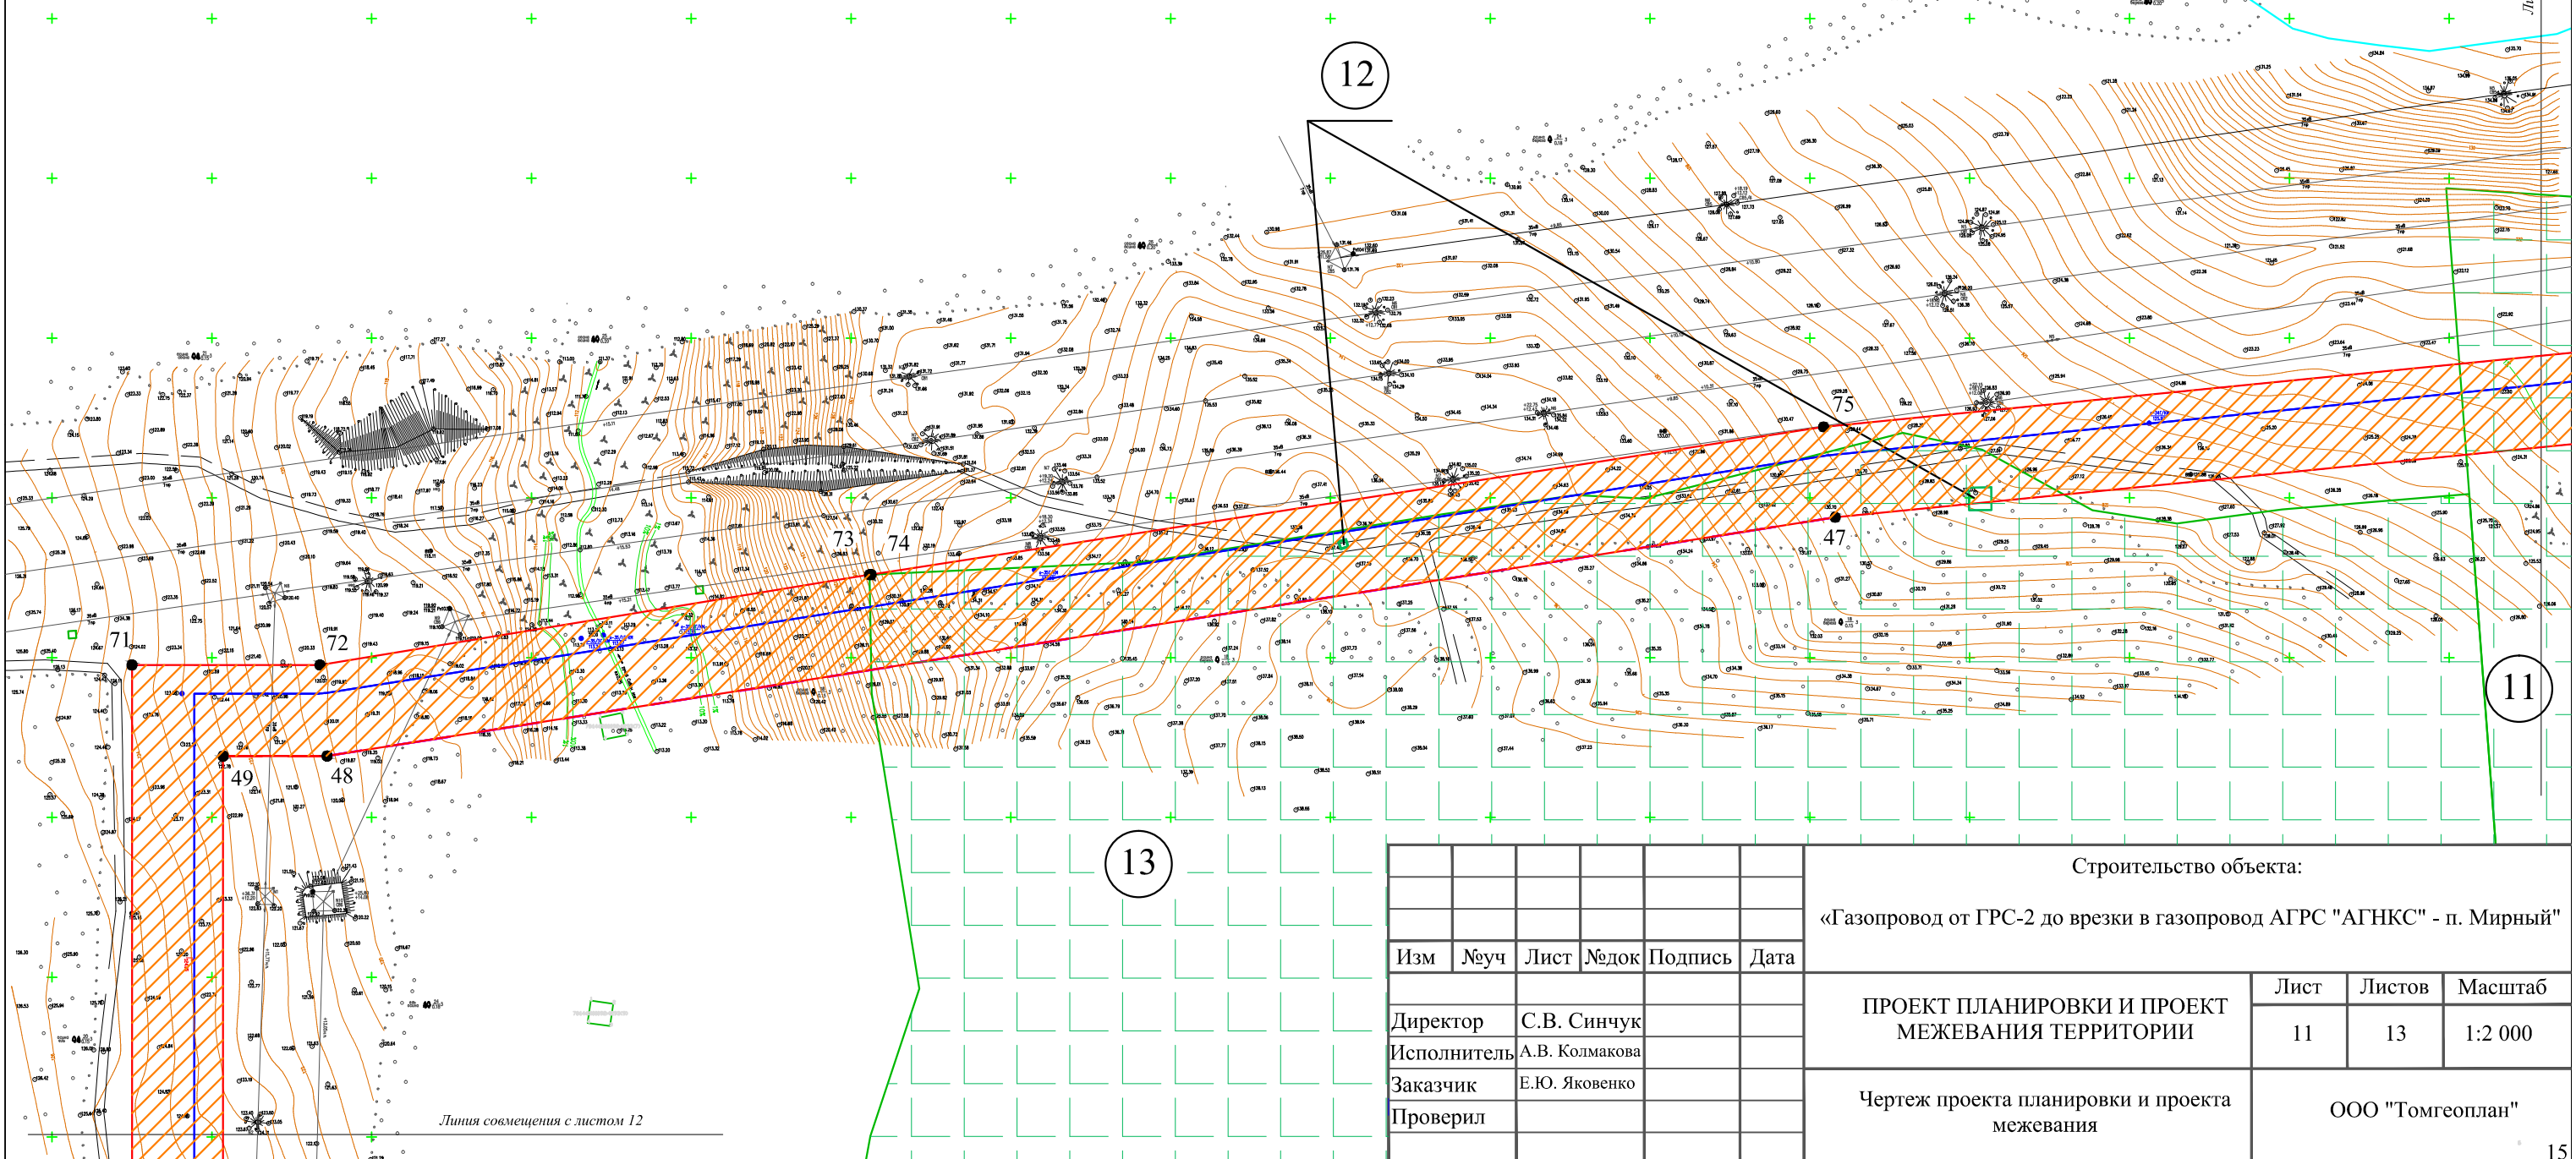

Линия совмещения с листом 12

Изм	№уч	Лист	№док	Подпись	Дата
	Директор	С.В. Синчук			
	Исполнитель	А.В. Колмакова			
	Заказчик	Е.Ю. Яковенко			
	Проверил				

Строительство объекта:			
«Газопровод от ГРС-2 до врезки в газопровод АГРС "АГНКС" - п. Мирный»			
Лист	Листов	Масштаб	
11	13	1:2 000	
Чертеж проекта планировки и проекта межевания			ООО "Томгеоплан"



70:14:0300092

14


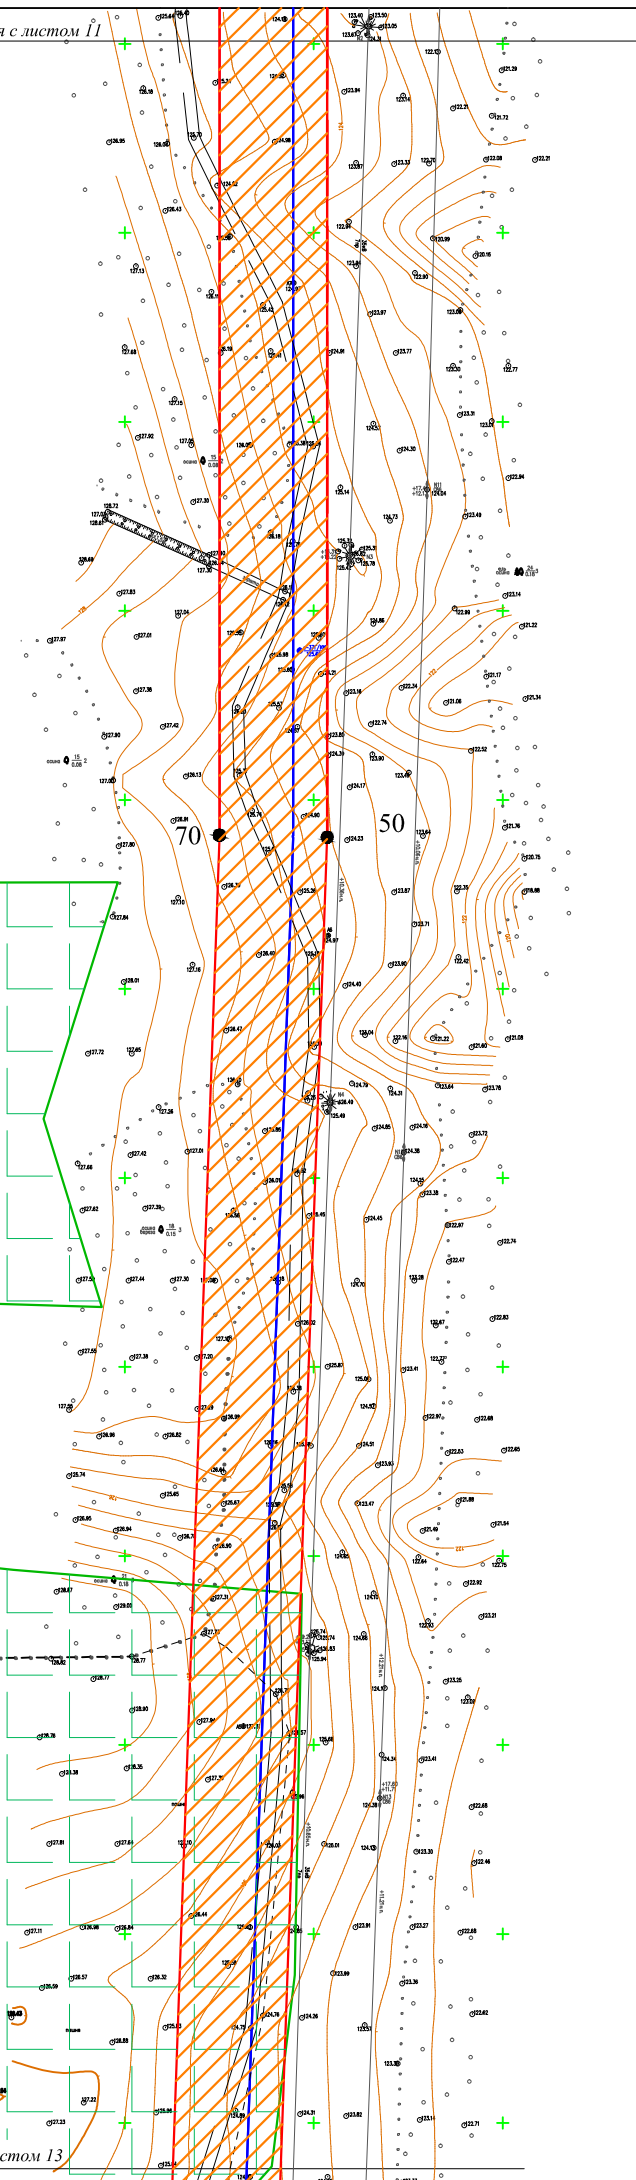



Схема совмещения листов:

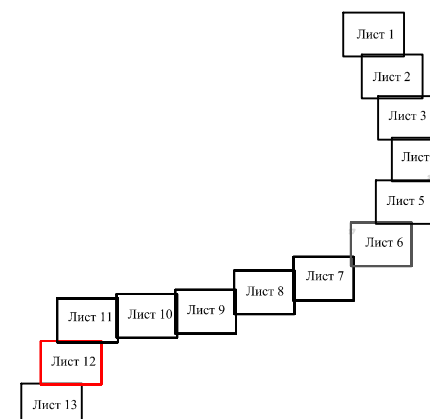

Условные обозначения:

- Проектная ось газопровода
- Проект отвода газопровода (проектируемая территория)
- 1 - Поворотная точка отвода газопровода и ее обозначение
- Граница кадастрового квартала
- 70:14:0300092 - Номер кадастрового квартала
- Граница земельных участков зарегистрированных в государственном кадастре недвижимости
- :1759 - Кадастровый номер земельного участка
- Границы изменяемых земельных участков стоящих на кадастровом учете
- 1 - Номер земельного участка согласно экспликации земельных участков
- Зона планируемого размещения объекта (линейный объект газоснабжения)
- Здания и сооружения, объекты незавершенного строительства, зарегистрированные в государственном кадастре недвижимости

						Строительство объекта:		
						«Газопровод от ГРС-2 до врезки в газопровод АГРС "АГНКС" - п. Мирный»		
Изм	№уч	Лист	№док	Подпись	Дата	Лист	Листов	Масштаб
Директор		С.В. Синчук				12	13	1:2 000
Исполнитель		А.В. Колмакова				ПРОЕКТ ПЛАНИРОВКИ И ПРОЕКТ МЕЖЕВАНИЯ ТЕРРИТОРИИ		
Заказчик		Е.Ю. Яковенко						
Проверил						Чертеж проекта планировки и проекта межевания		
						ООО "Томгеоплан"		

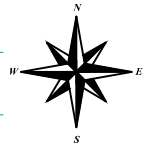

Линия совмещения с листом 12

70:14:0300092

14

70:14:0300092:14540

70:14:0300092:1759

70:14:0300092:1759

Условные обозначения:











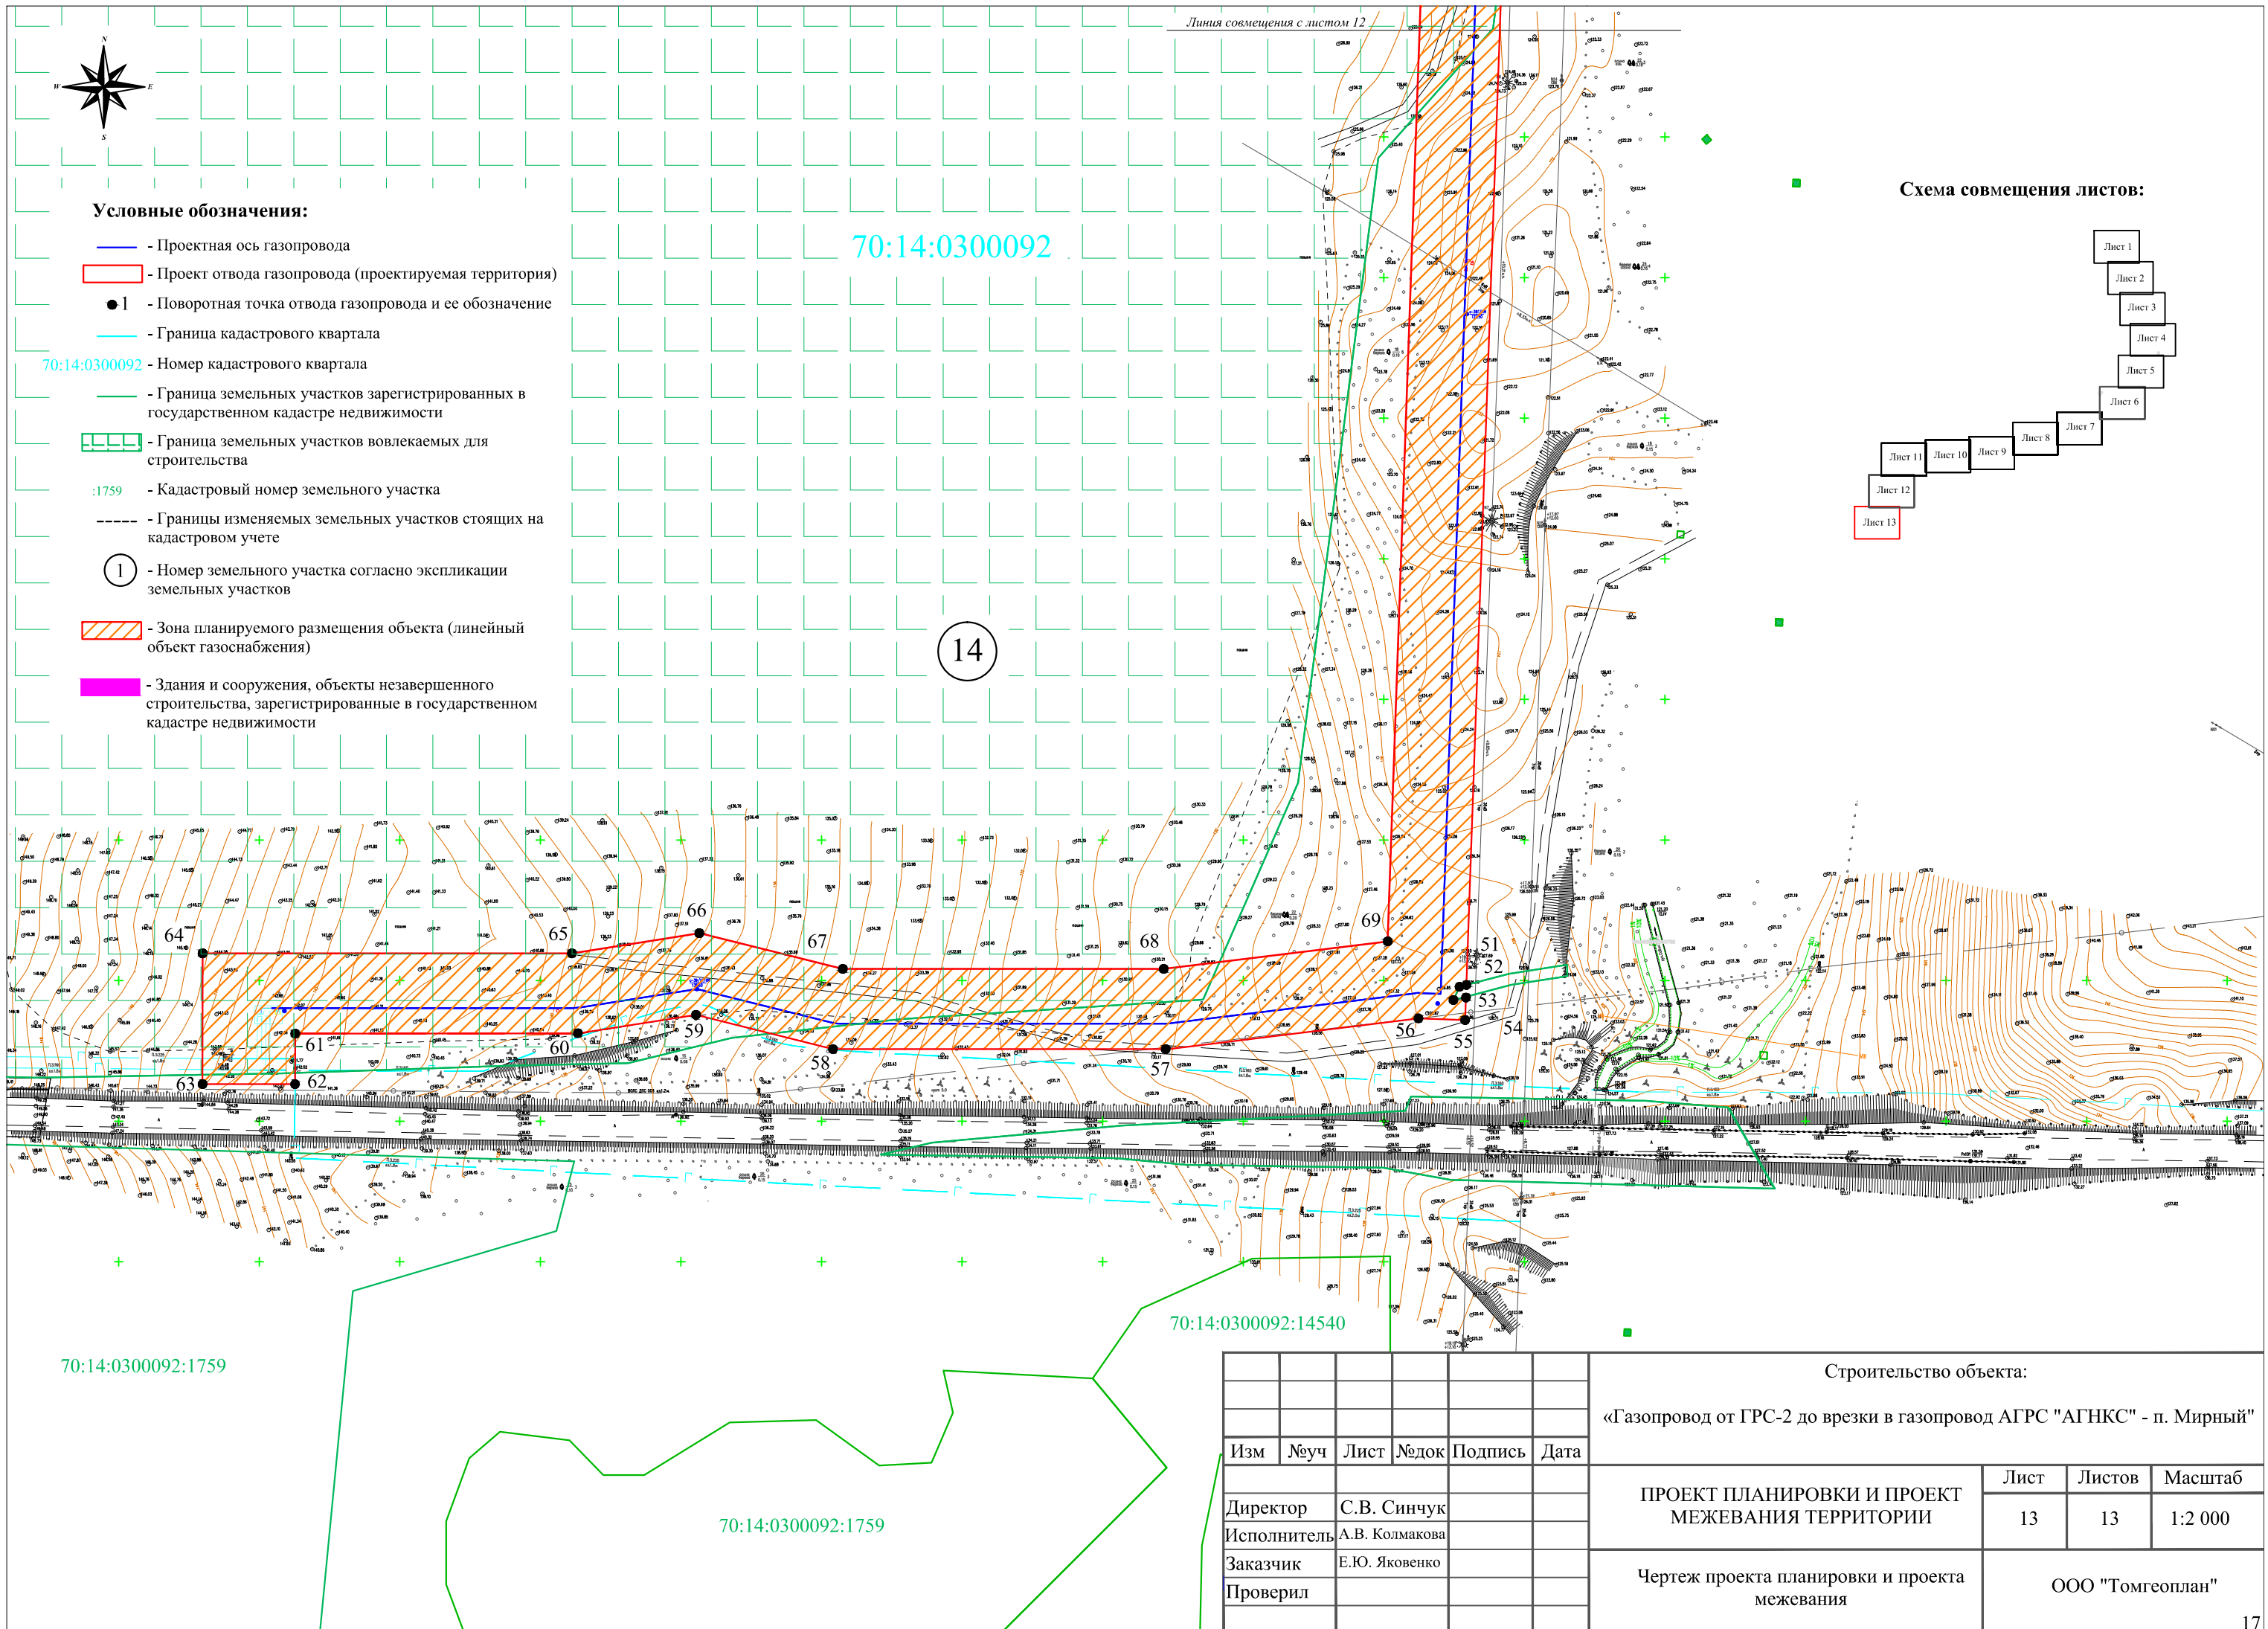
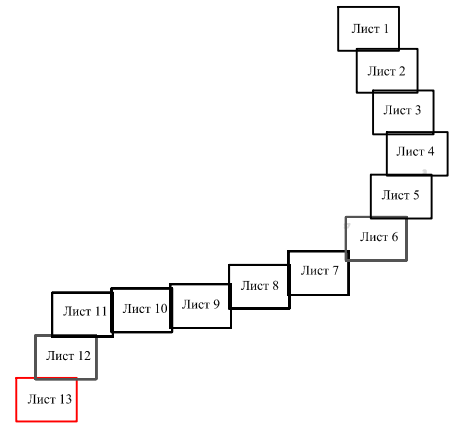
-  - Проектная ось газопровода
-  - Проект отвода газопровода (проектируемая территория)
-  1 - Поворотная точка отвода газопровода и ее обозначение
-  - Граница кадастрового квартала
- 70:14:0300092 - Номер кадастрового квартала
-  - Граница земельных участков зарегистрированных в государственном кадастре недвижимости
-  - Граница земельных участков вовлекаемых для строительства
- :1759 - Кадастровый номер земельного участка
-  - Границы изменяемых земельных участков стоящих на кадастровом учете
-  1 - Номер земельного участка согласно экспликации земельных участков
-  - Зона планируемого размещения объекта (линейный объект газоснабжения)
-  - Здания и сооружения, объекты незавершенного строительства, зарегистрированные в государственном кадастре недвижимости

Схема совмещения листов:



Строительство объекта:
«Газопровод от ГРС-2 до врезки в газопровод АГРС "АГНКС" - п. Мирный»

 Изм	№уч	Лист	№док	Подпись	Дата
	Директор	С.В. Синчук			
	Исполнитель	А.В. Колмакова			
	Заказчик	Е.Ю. Яковенко			
	Проверил				

ПРОЕКТ ПЛАНИРОВКИ И ПРОЕКТ
МЕЖЕВАНИЯ ТЕРРИТОРИИ

Чертеж проекта планировки и проекта
межевания

Лист	Листов	Масштаб
13	13	1:2 000
ООО "Томгеоплан"		