


Условные обозначения:

- Жилой дом Отключенные объекты
- Надземная прокладка сетей ГВС
- Надземная прокладка сетей отопления
- - - Подземная прокладка сетей ГВС
- - - Подземная прокладка сетей отопления


ПСТ.ОМ.011.002				
Схема теплоснабжения Мирненского СП				
Изм.	Лист	№ докум.	Подп.	Дата
		Апрошенко М.А.		
		Марьясова О.В.		
Котельная п. Мирный			Стадия РД	Лист 1
Схема тепловых сетей			ООО «ЛАРС Инжиниринг»	

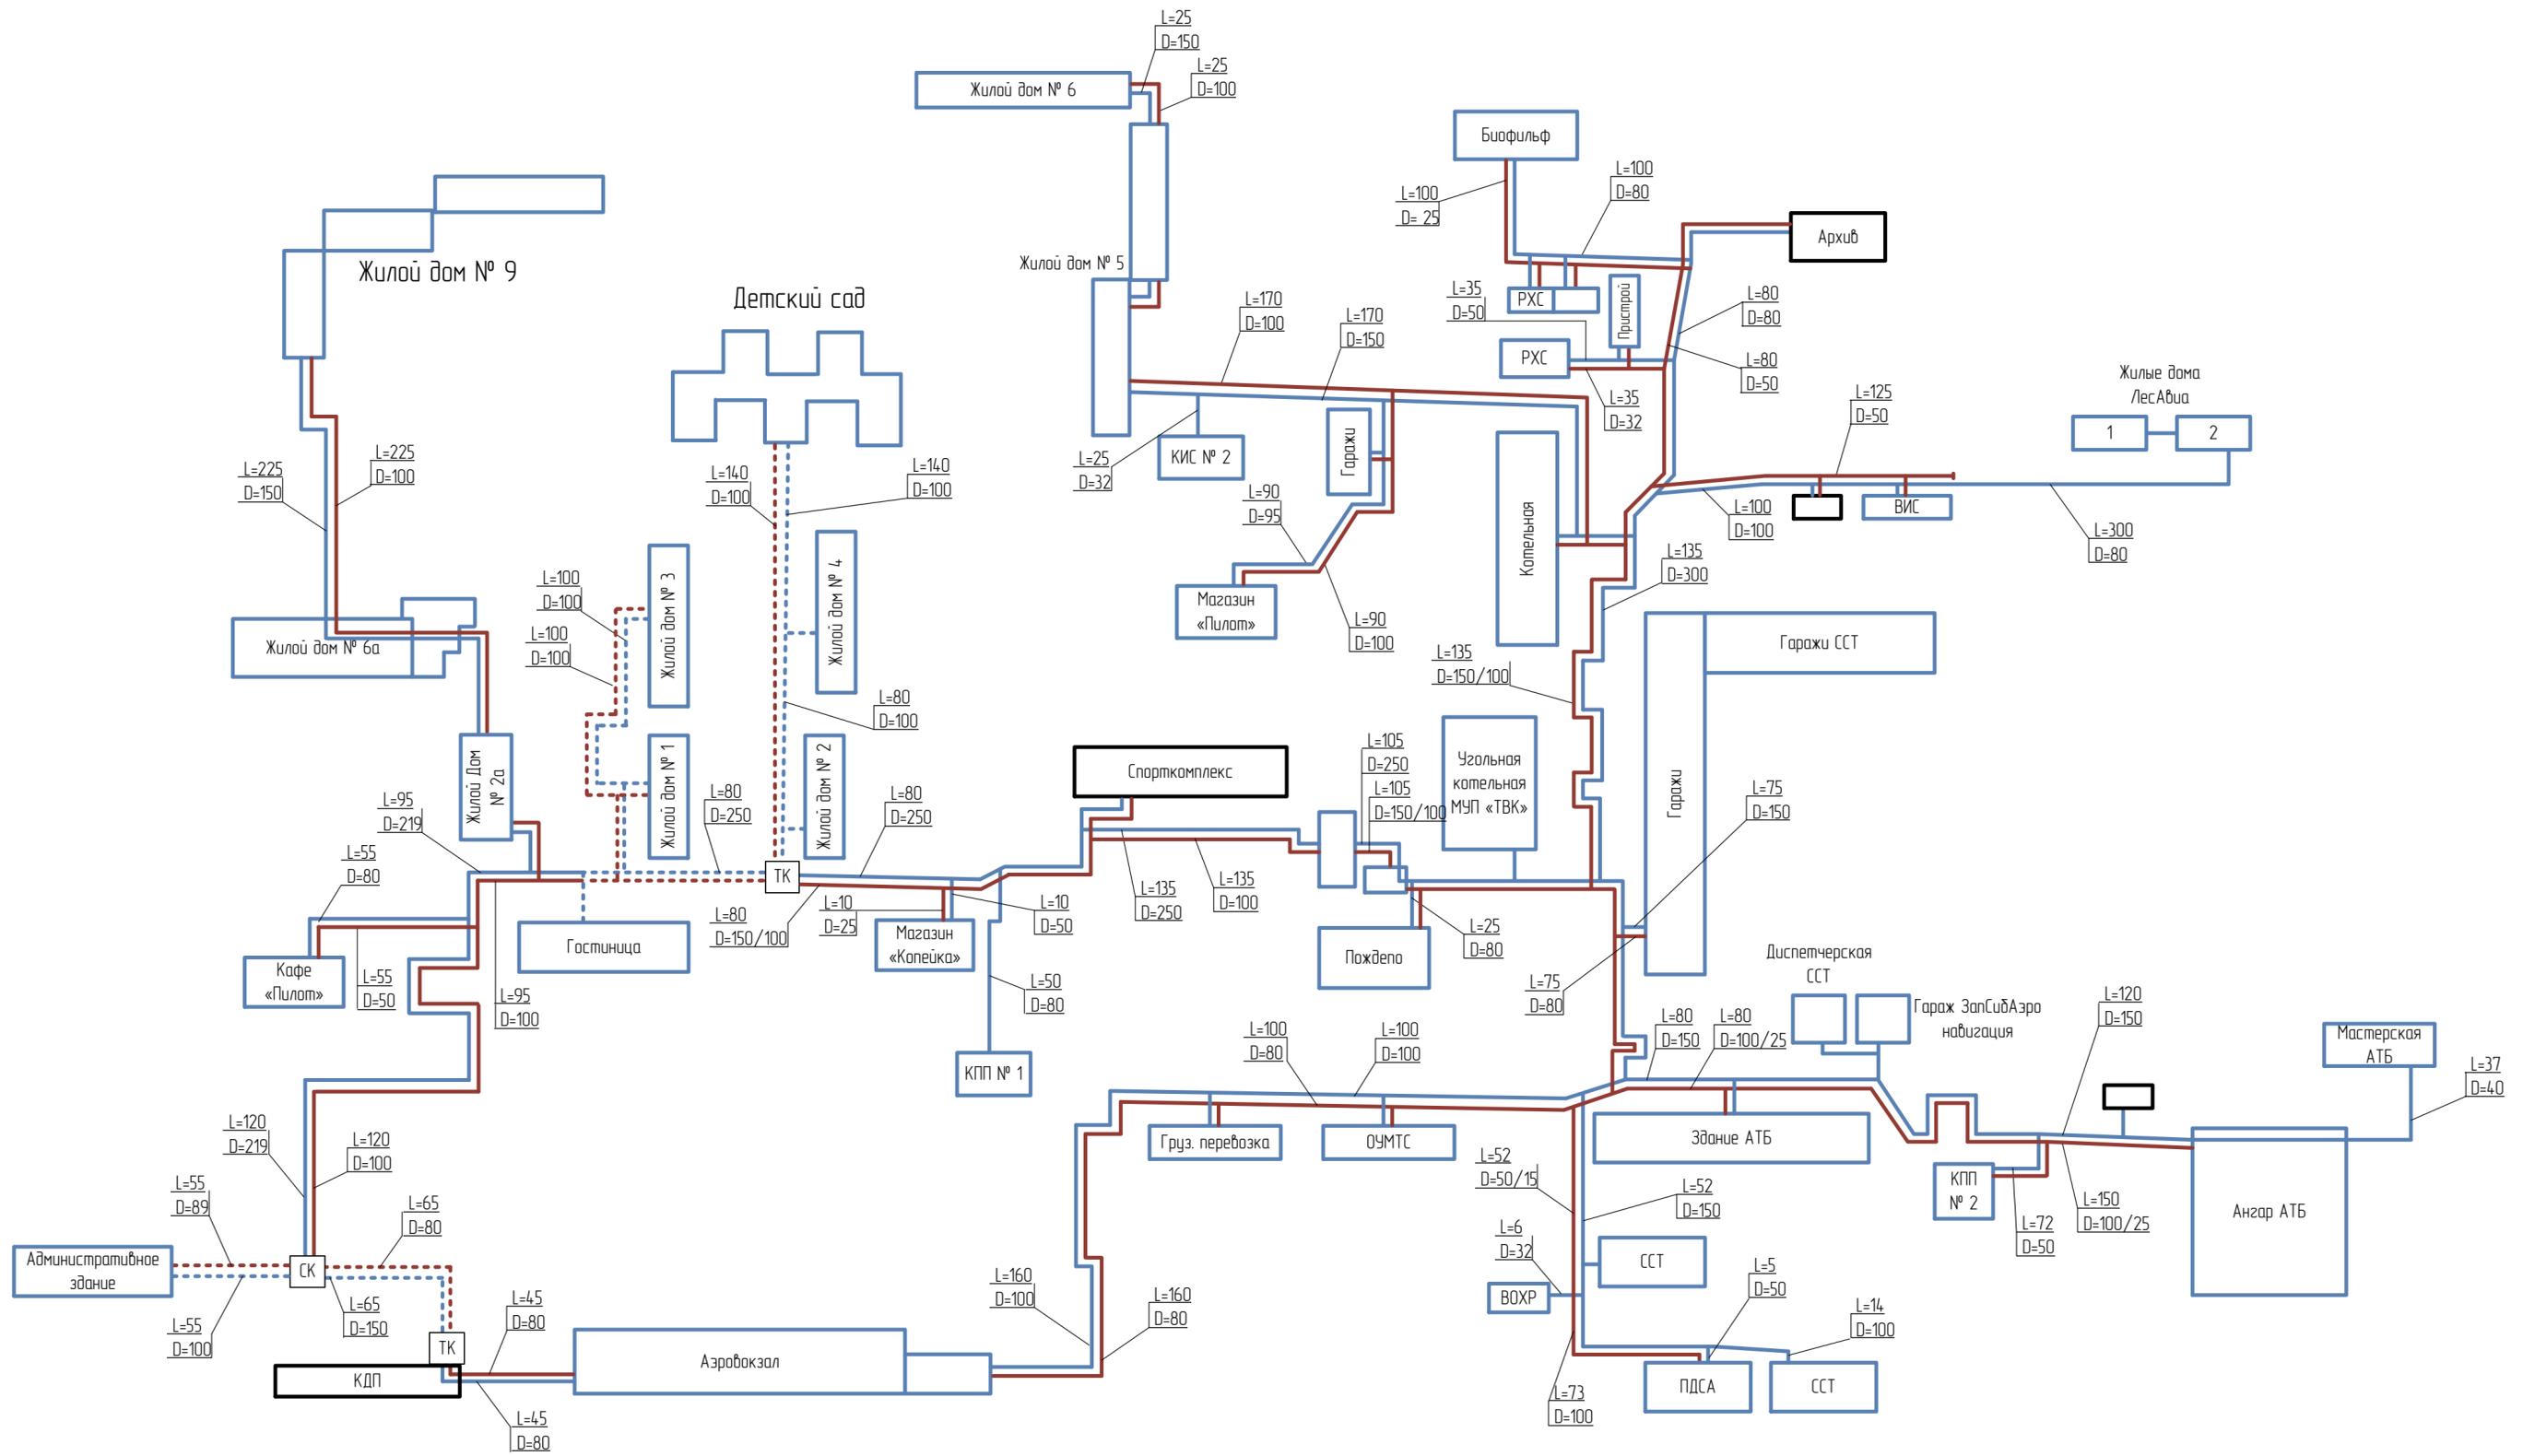

Условные обозначения:

- Жилой дом Отключенные объекты
- Надземная прокладка сетей ГВС
- Надземная прокладка сетей отопления
- - - Подземная прокладка сетей ГВС
- - - Подземная прокладка сетей отопления


ПСТ.ОМ.011.003				
Схема теплоснабжения Мирненского СП				
Изм.	Лист	№ докум.	Подп.	Дата
Разработ	Атрошенко М.А.			
Проверил	Марьясова О.В.			
Котельная п. Аэропорт				Страница
Схема тепловых сетей				Лист
ООО «ЛАРС Инжиниринг»				Листов
				РД
				1

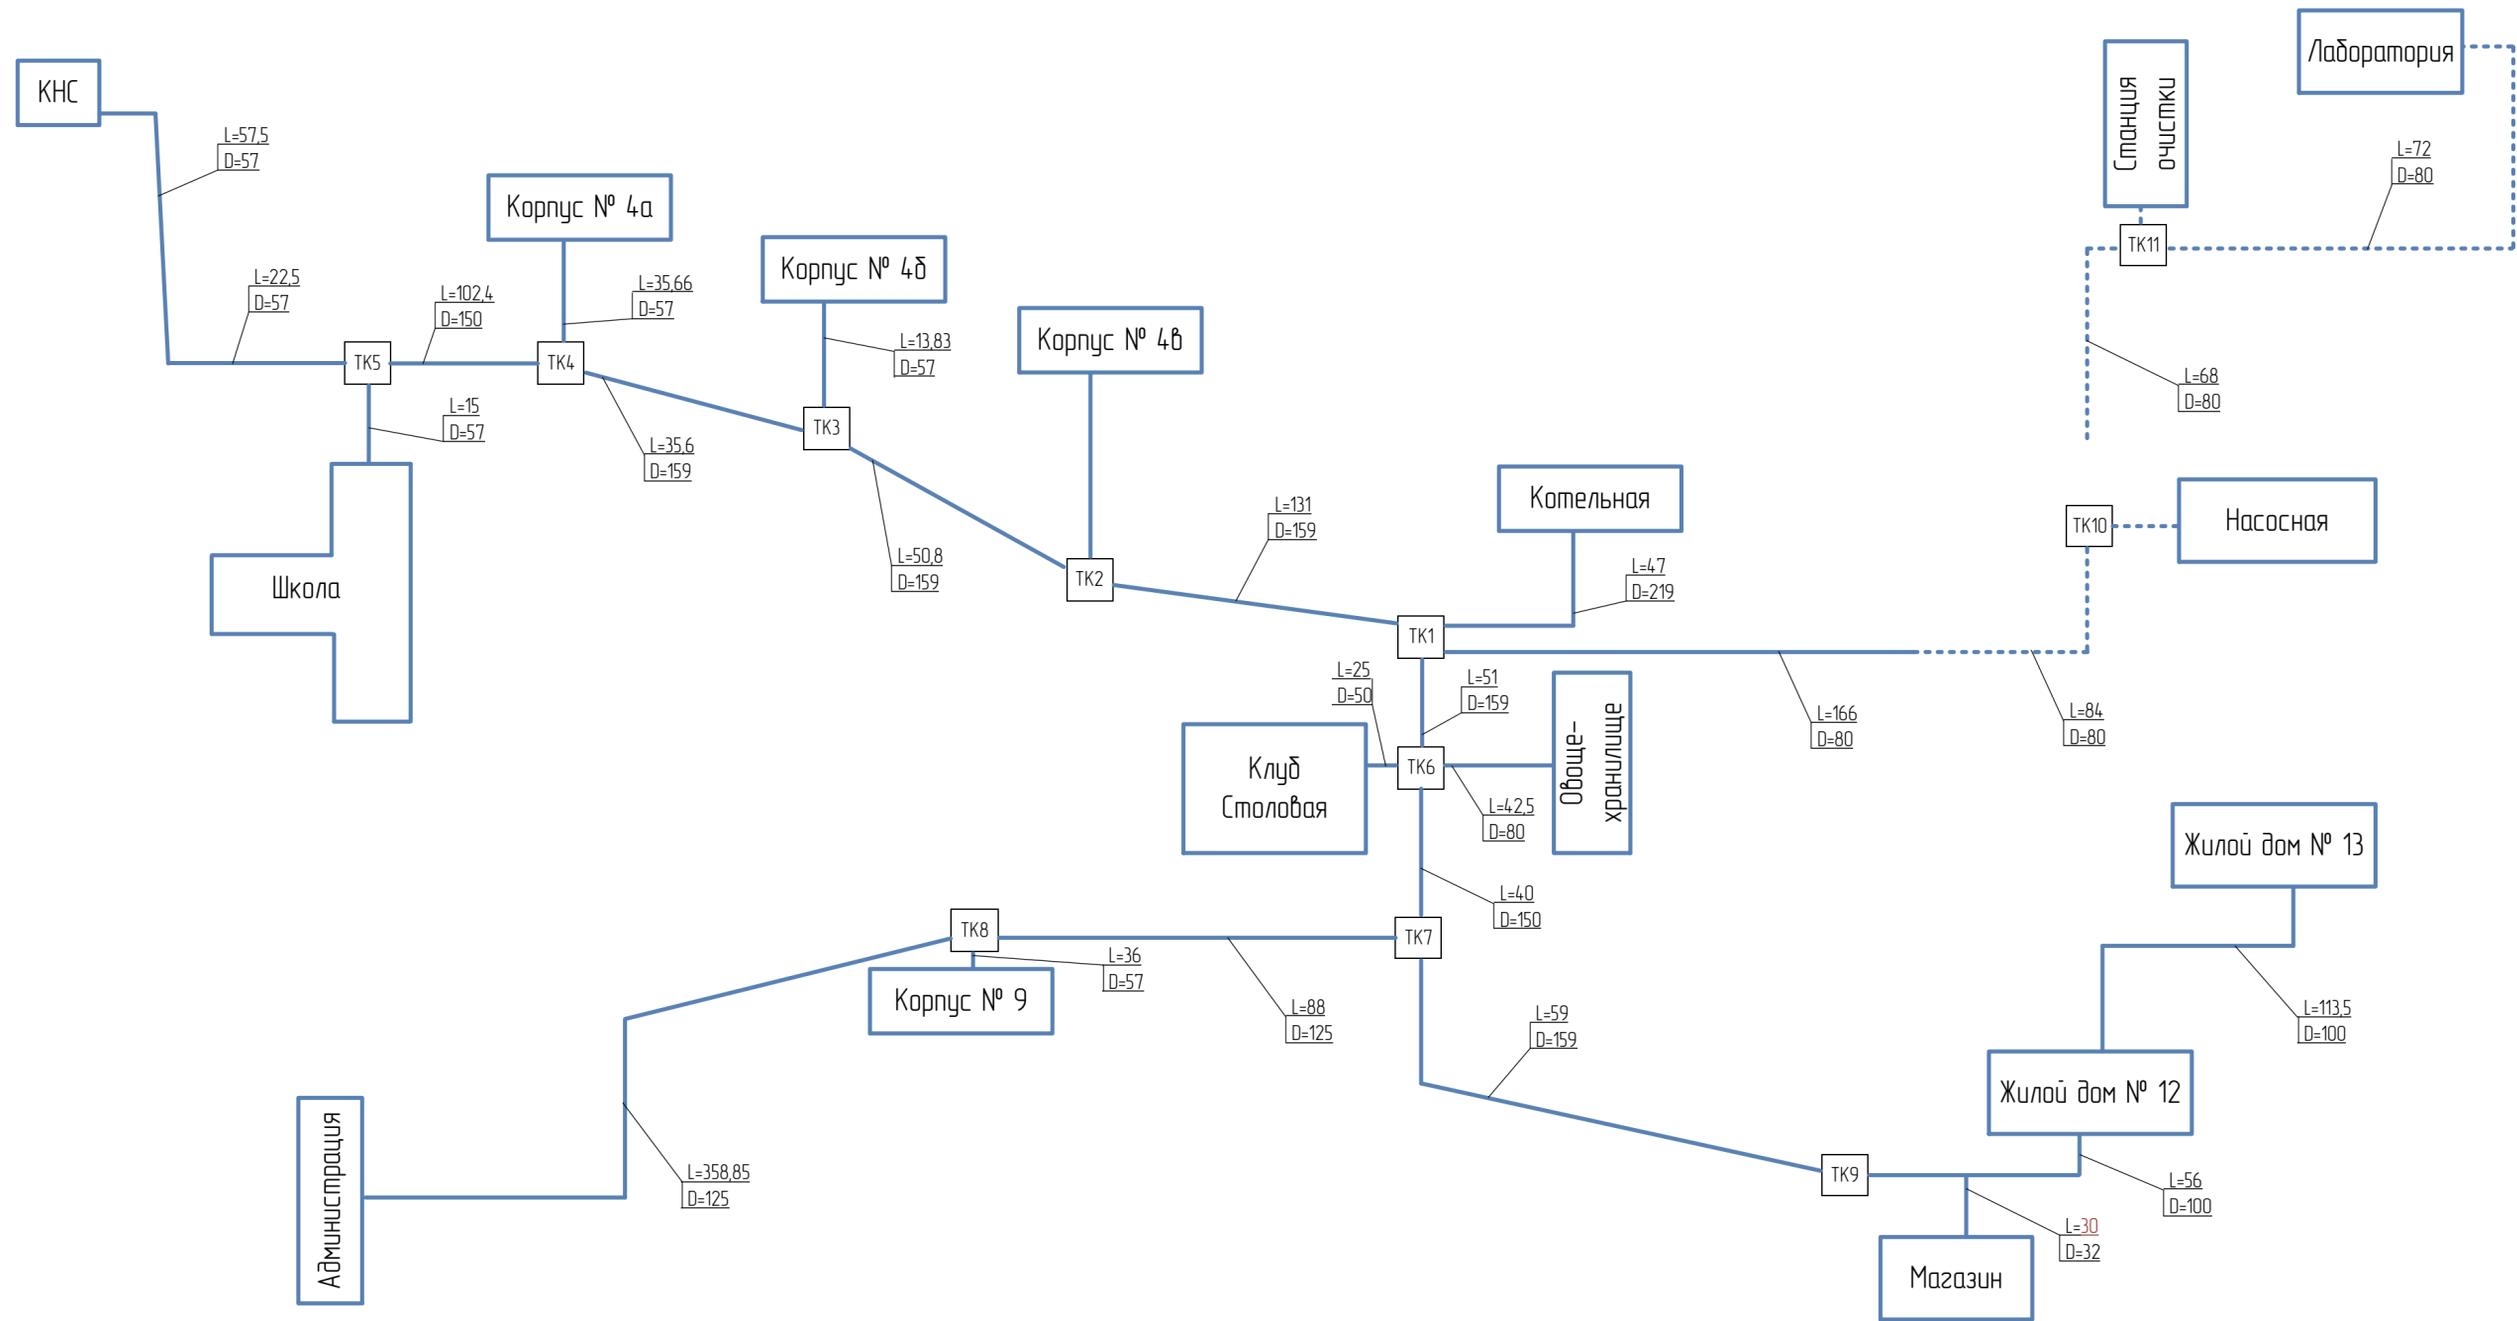

Условные обозначения:

- Надземная прокладка сетей отопления
- - - Подземная прокладка сетей отопления

					ПСТ.ОМ.011.004				
					Схема теплоснабжения Мирненского СП				
Изм.	Лист	№ докум.	Подп.	Дата			Стадия	Лист	Листов
Разработ		Атрошенко М.А.			Котельная д. Большое Протопопово		РД		1
Проверил		Марьясова О.В.			Схема тепловых сетей		ООО «ЛАРС Инжиниринг»		

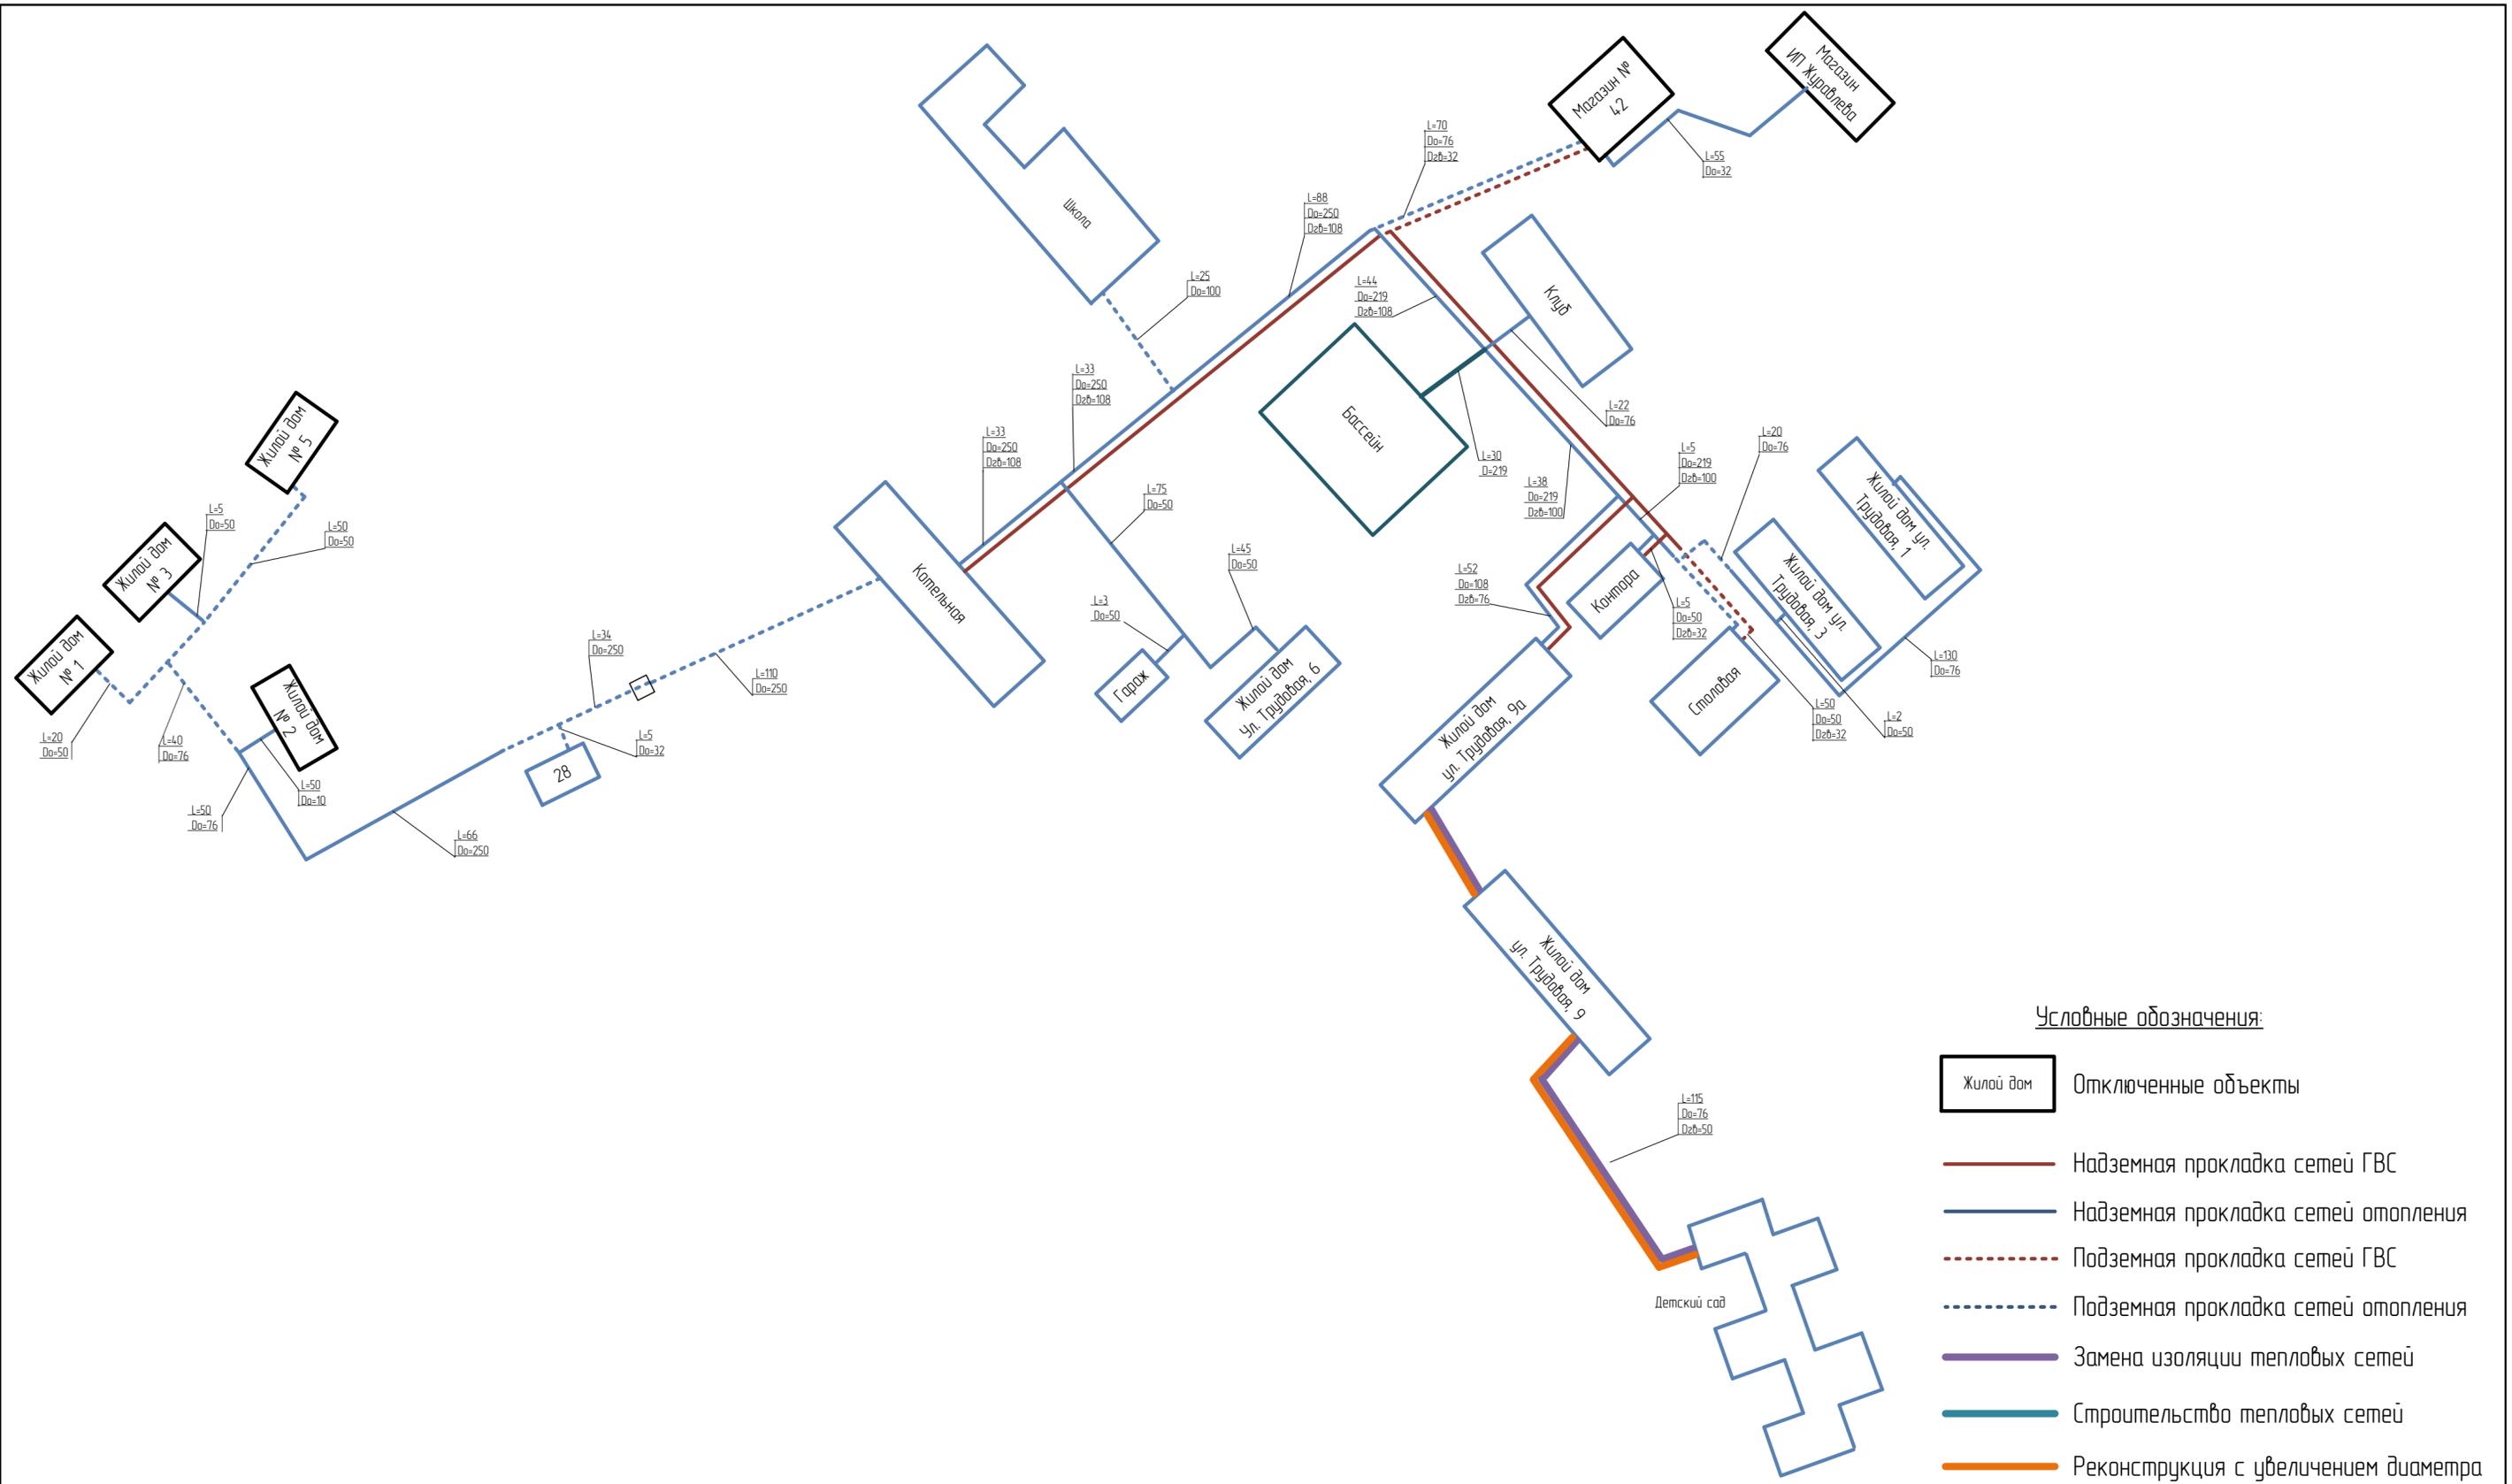

Условные обозначения:

- Жилой дом Отключенные объекты
- Надземная прокладка сетей ГВС
- Надземная прокладка сетей отопления
- - - Подземная прокладка сетей ГВС
- - - Подземная прокладка сетей отопления
- Замена изоляции тепловых сетей
- Строительство тепловых сетей
- Реконструкция с увеличением диаметра

ПСТ.ОМ.011.005				
Схема теплоснабжения Мирненского СП				
Изм.	Лист	№ докум.	Подп.	Дата
		Атрошенко М.А.		
		Марьясова О.В.		
Котельная п. Мирный			Стадия	Лист
			РД	1
Схема тепловых сетей			ООО «ЛАРС Инжиниринг»	

