


Тротуары слева		
Дорожные ограждения слева	На обочине	
	На разделительной	
Дорожная разметка слева		
Элементы в плане		
Продольный профиль		
Видимость в обратном направлении		

**Проект организации дорожного движения**  
**1. ул. Живописная (съезд с а/д), п. Мирный**  
**Узел на 0,052**  
**1:1000**

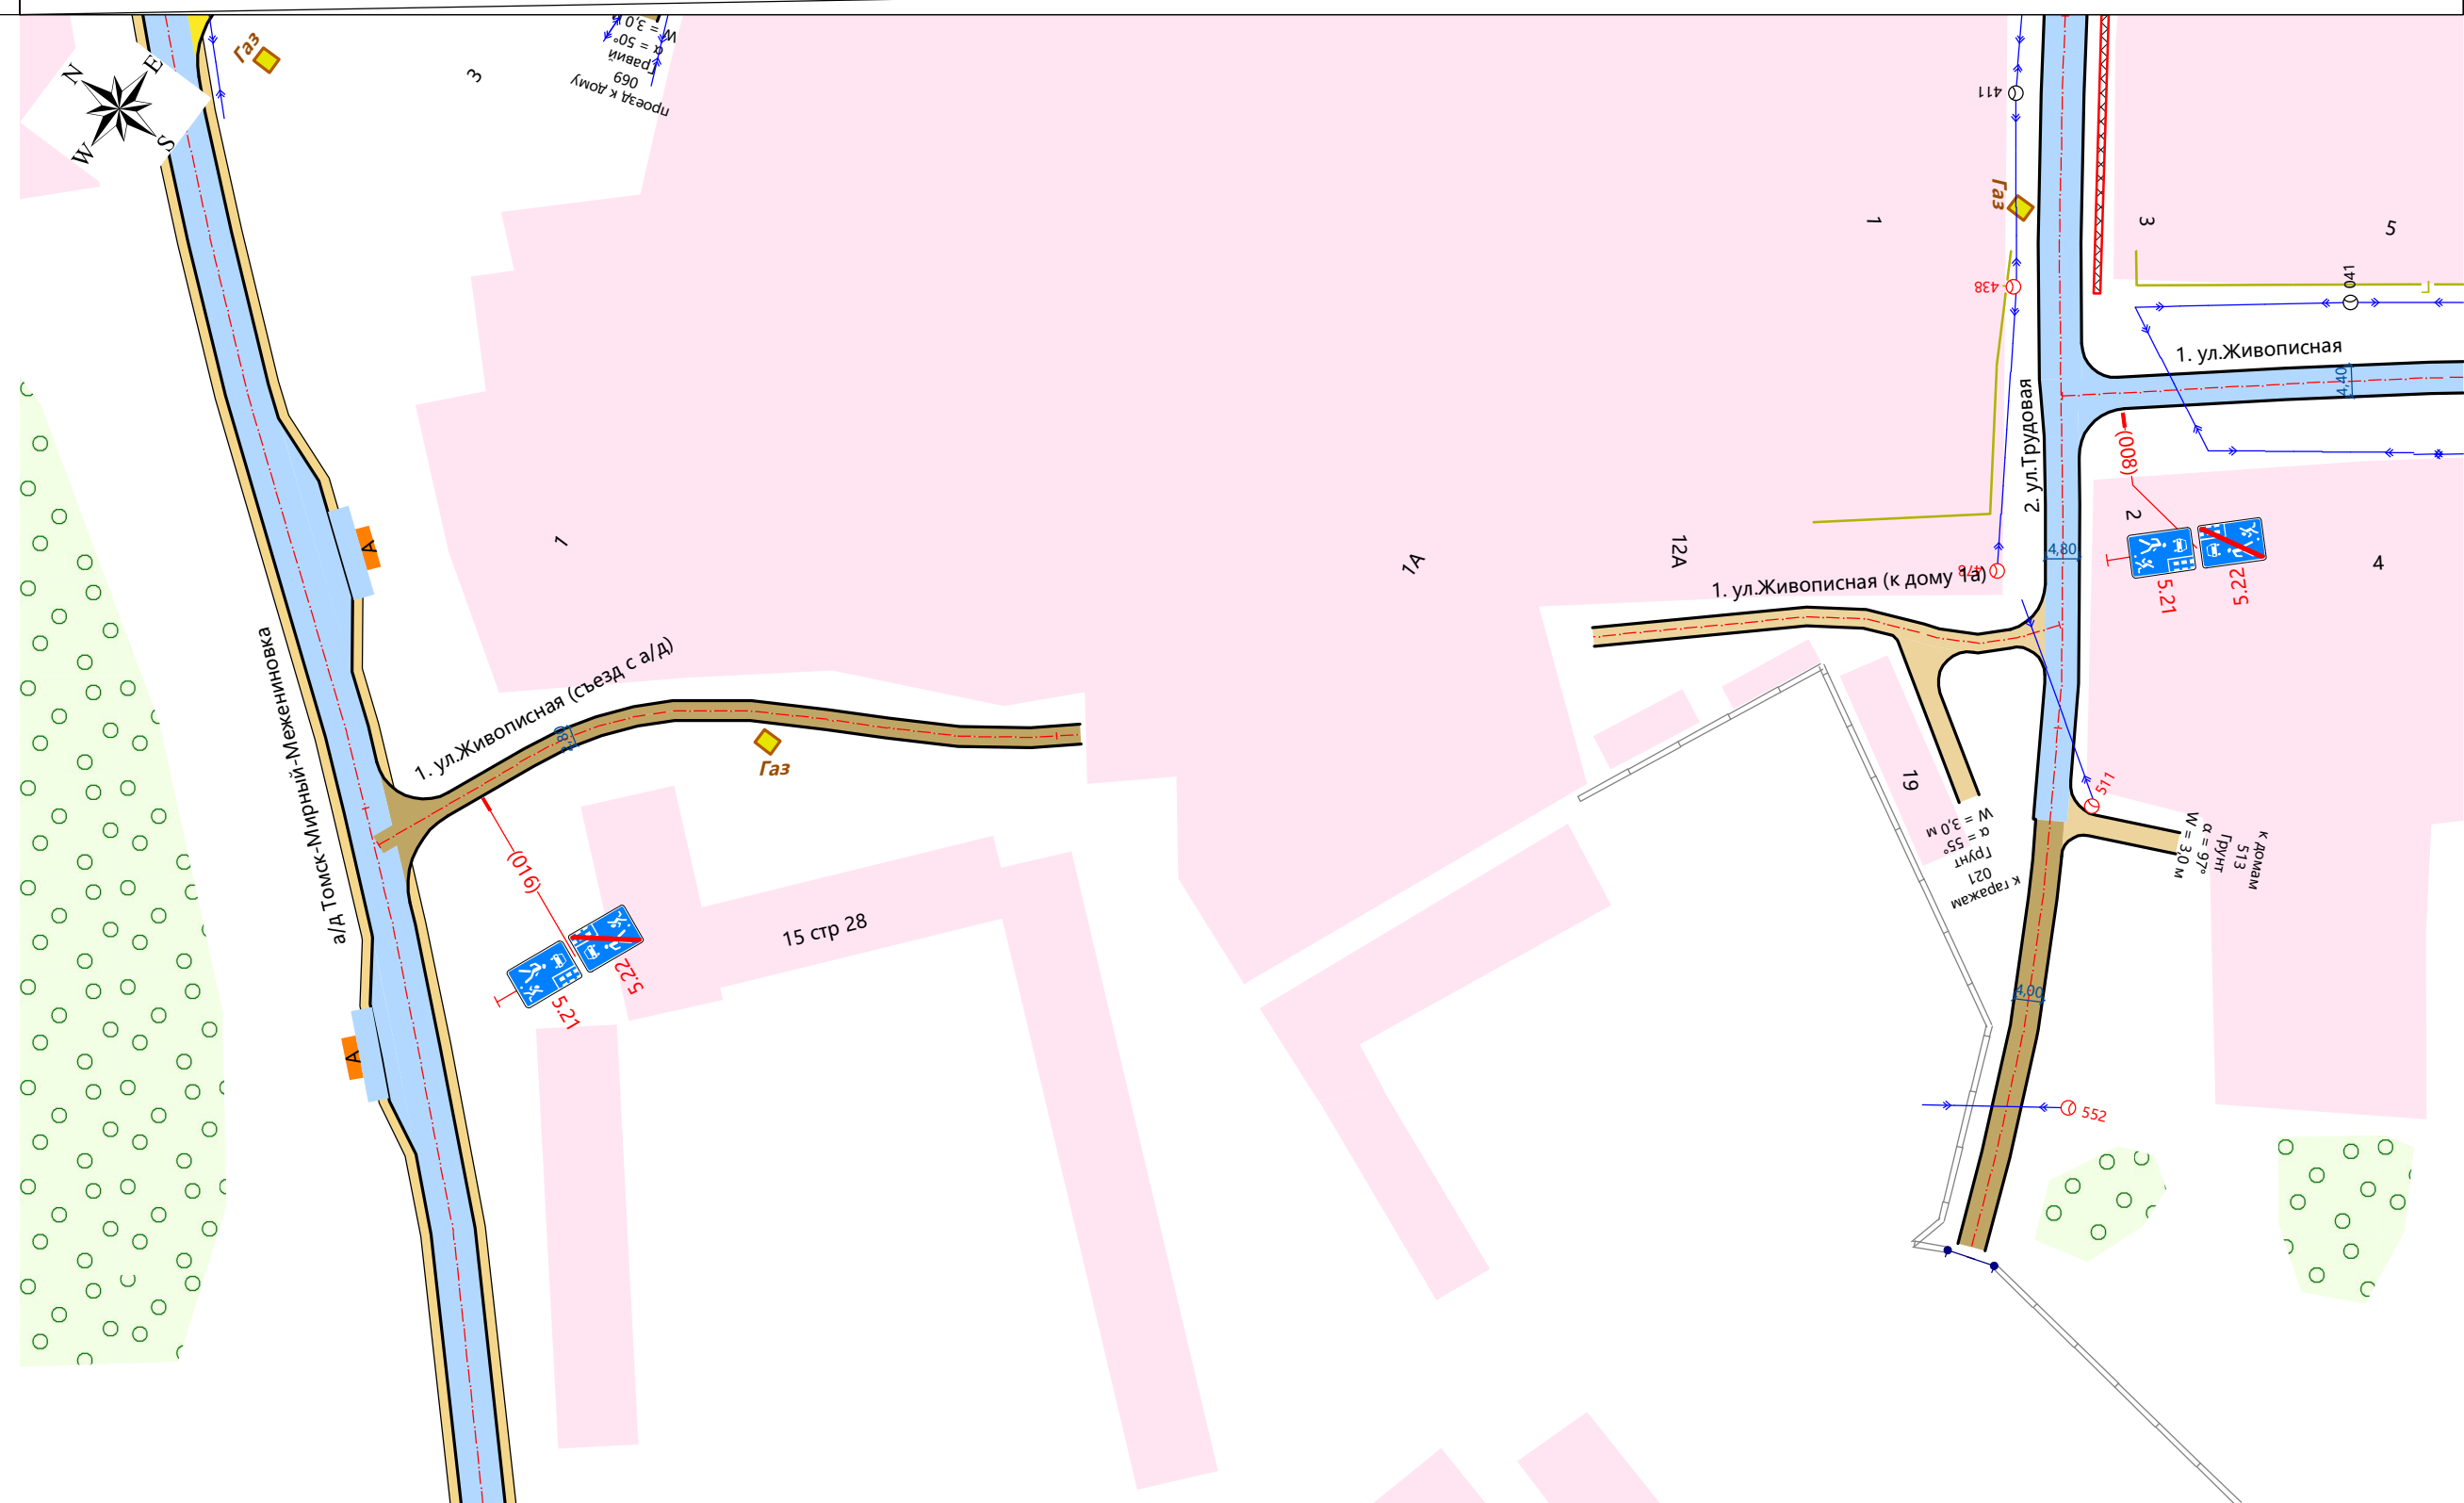

Видимость в прямом направлении		
Дорожная разметка справа		
Дорожные ограждения справа	На разделительной	
	На обочине	
Тротуары справа		