


Проект организации дорожного движения
 2. ул.Трудовая, п.Мирный
 Узел на 0,447
 1:1000

Тротуары слева		262 - 327, (65 м), ж/б пл., ш. 1,5 м	352 - 439, (87 м), а/б, ш. 1,0 м														
Дорожные ограждения слева	На обочине	4.10															
	На разделительной																
Дорожная разметка слева																	
Элементы в плане																	
Продольный профиль		100	111	100	26	357	43	4	400	89	53	488	12	524	R=240, α=9°	561	574
Видимость в обратном направлении		380	<60	410	<80	440	<100	470	<120	490	<140	500	<160	520	<170	530	

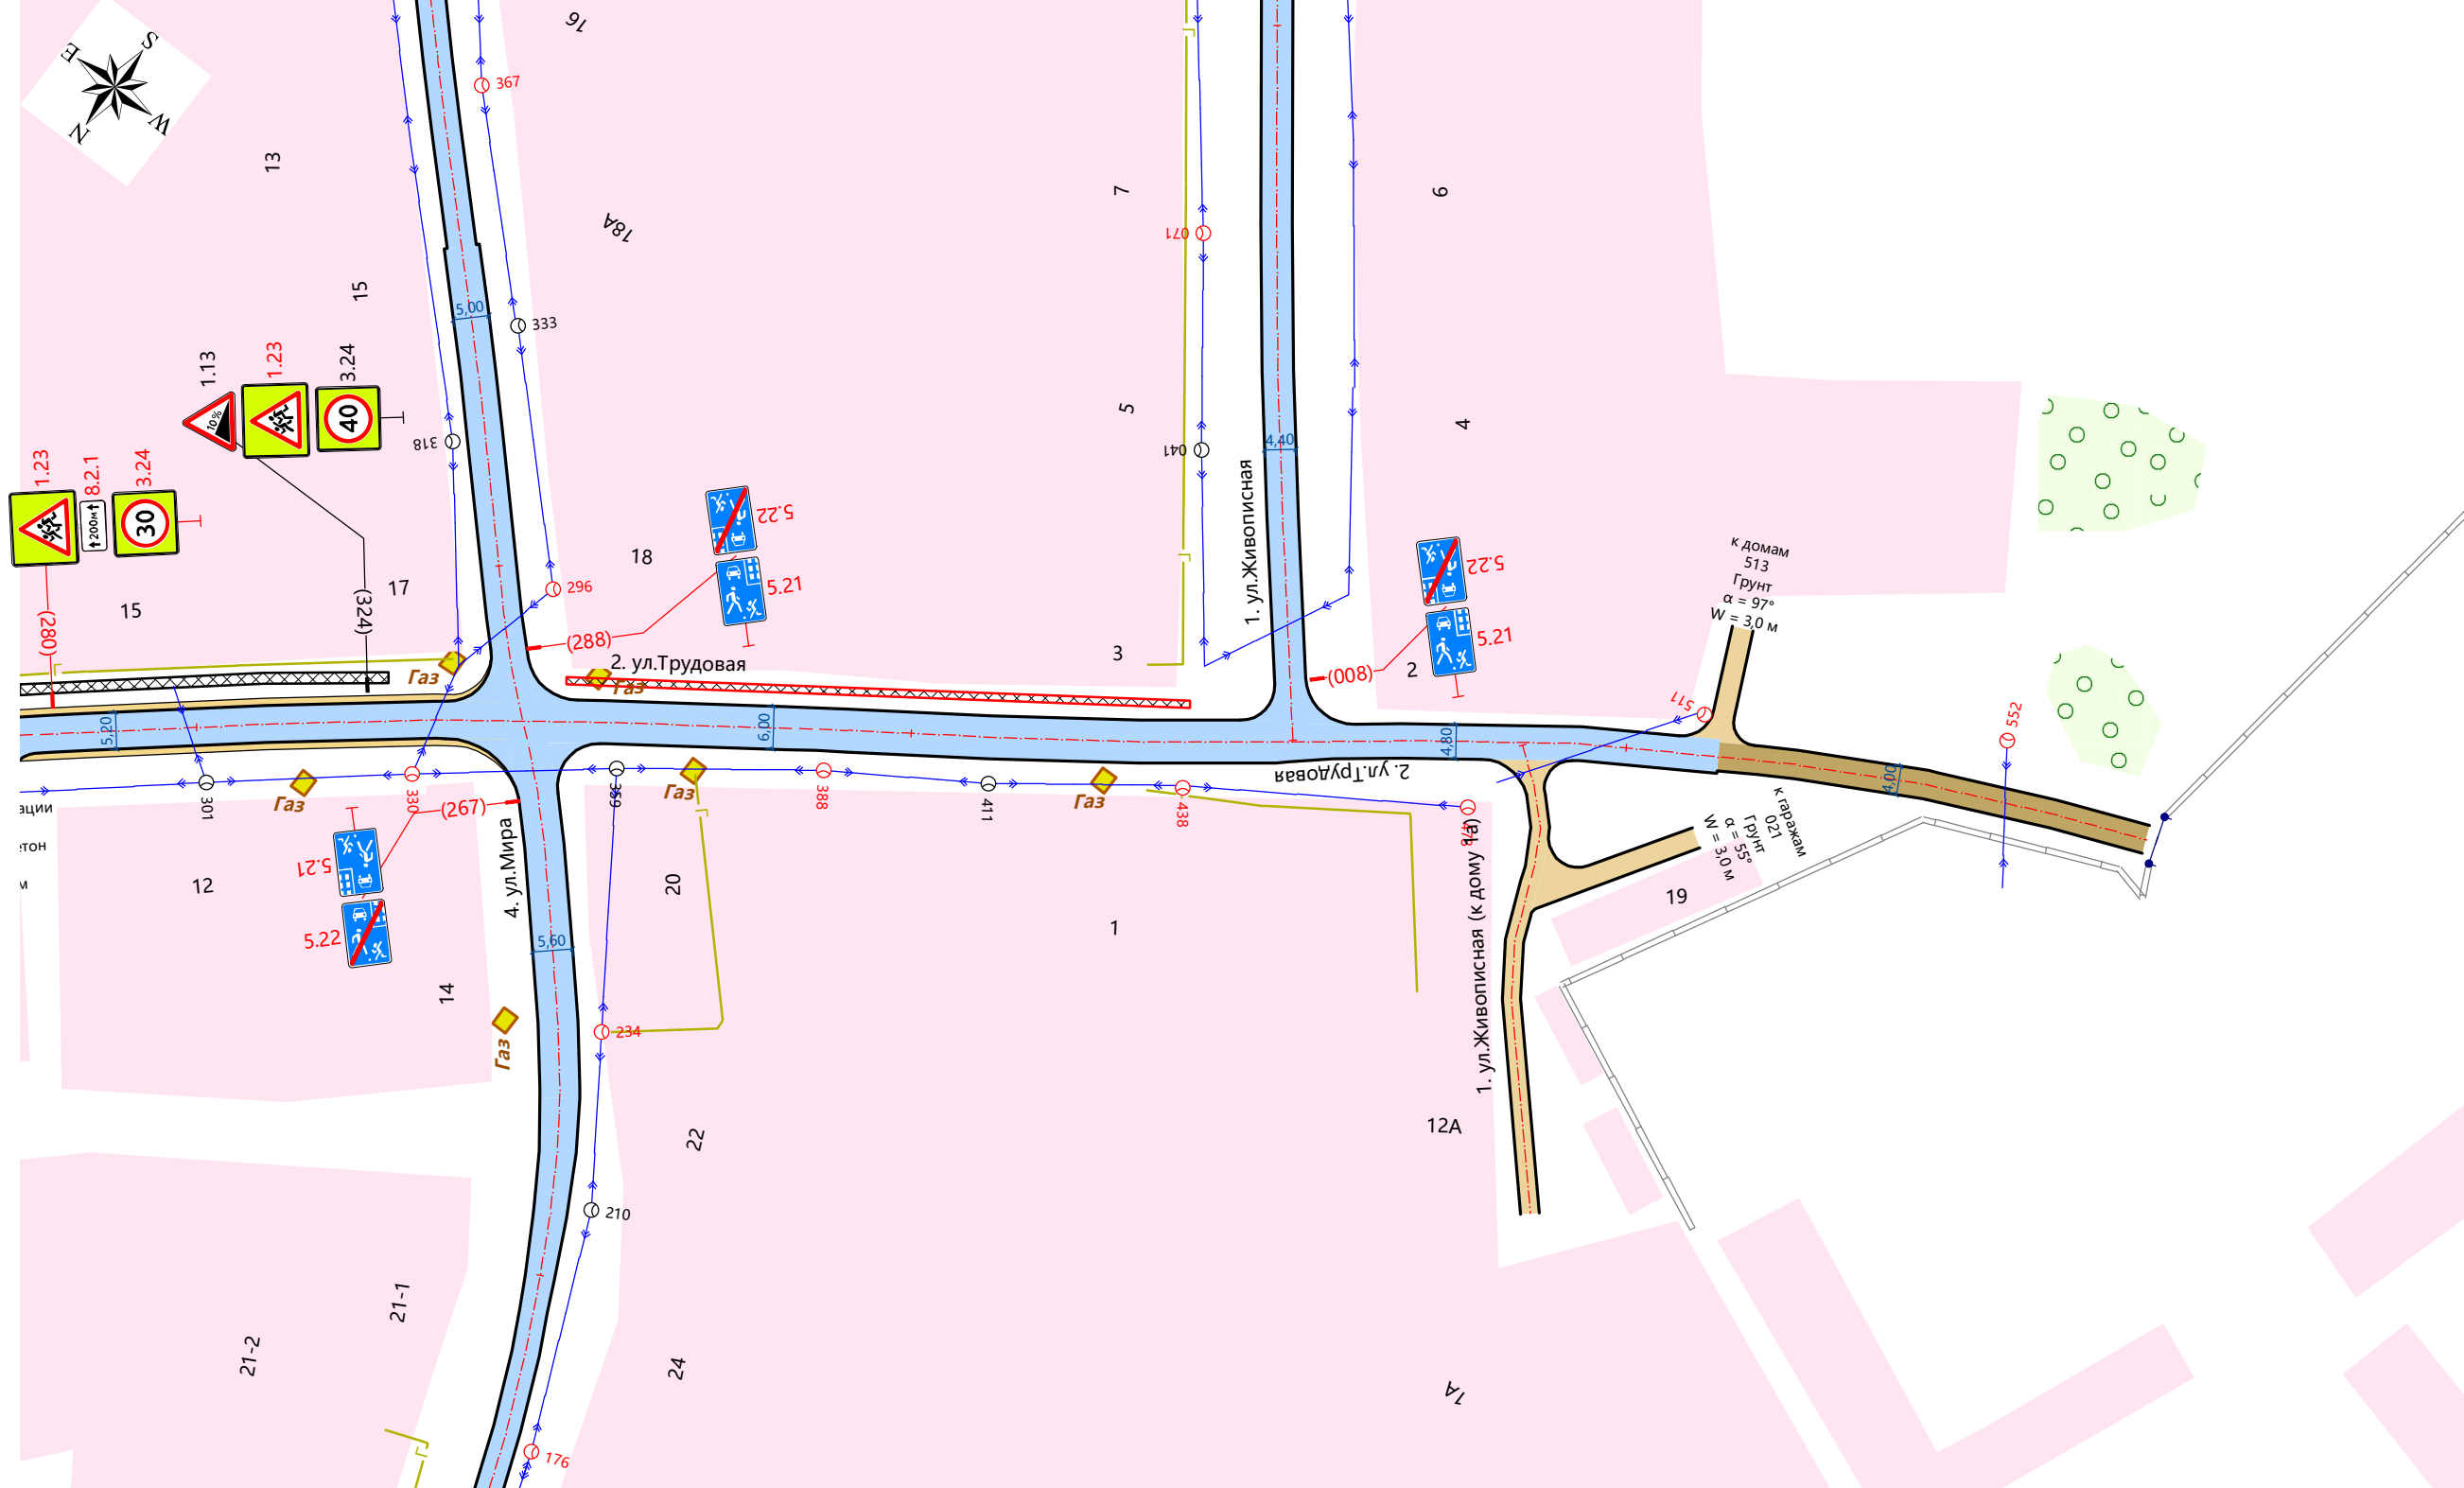

Видимость в прямом направлении		<100	290	<80	310	<60	331	<60	340	<80	353	<100	360
Дорожная разметка справа		3.90											
Дорожные ограждения справа	На разделительной												
	На обочине												
Тротуары справа													