


Тротуары слева		
Дорожные ограждения слева	На обочине	
	На разделительной	
Дорожная разметка слева		
Элементы в плане		
Продольный профиль		
Видимость в обратном направлении		


**Проект организации дорожного движения**  
**20. ул.Центральная (основной заезд), МКР Мирный, п.Мирный**  
**Узел на 0,155**  
**1:1000**

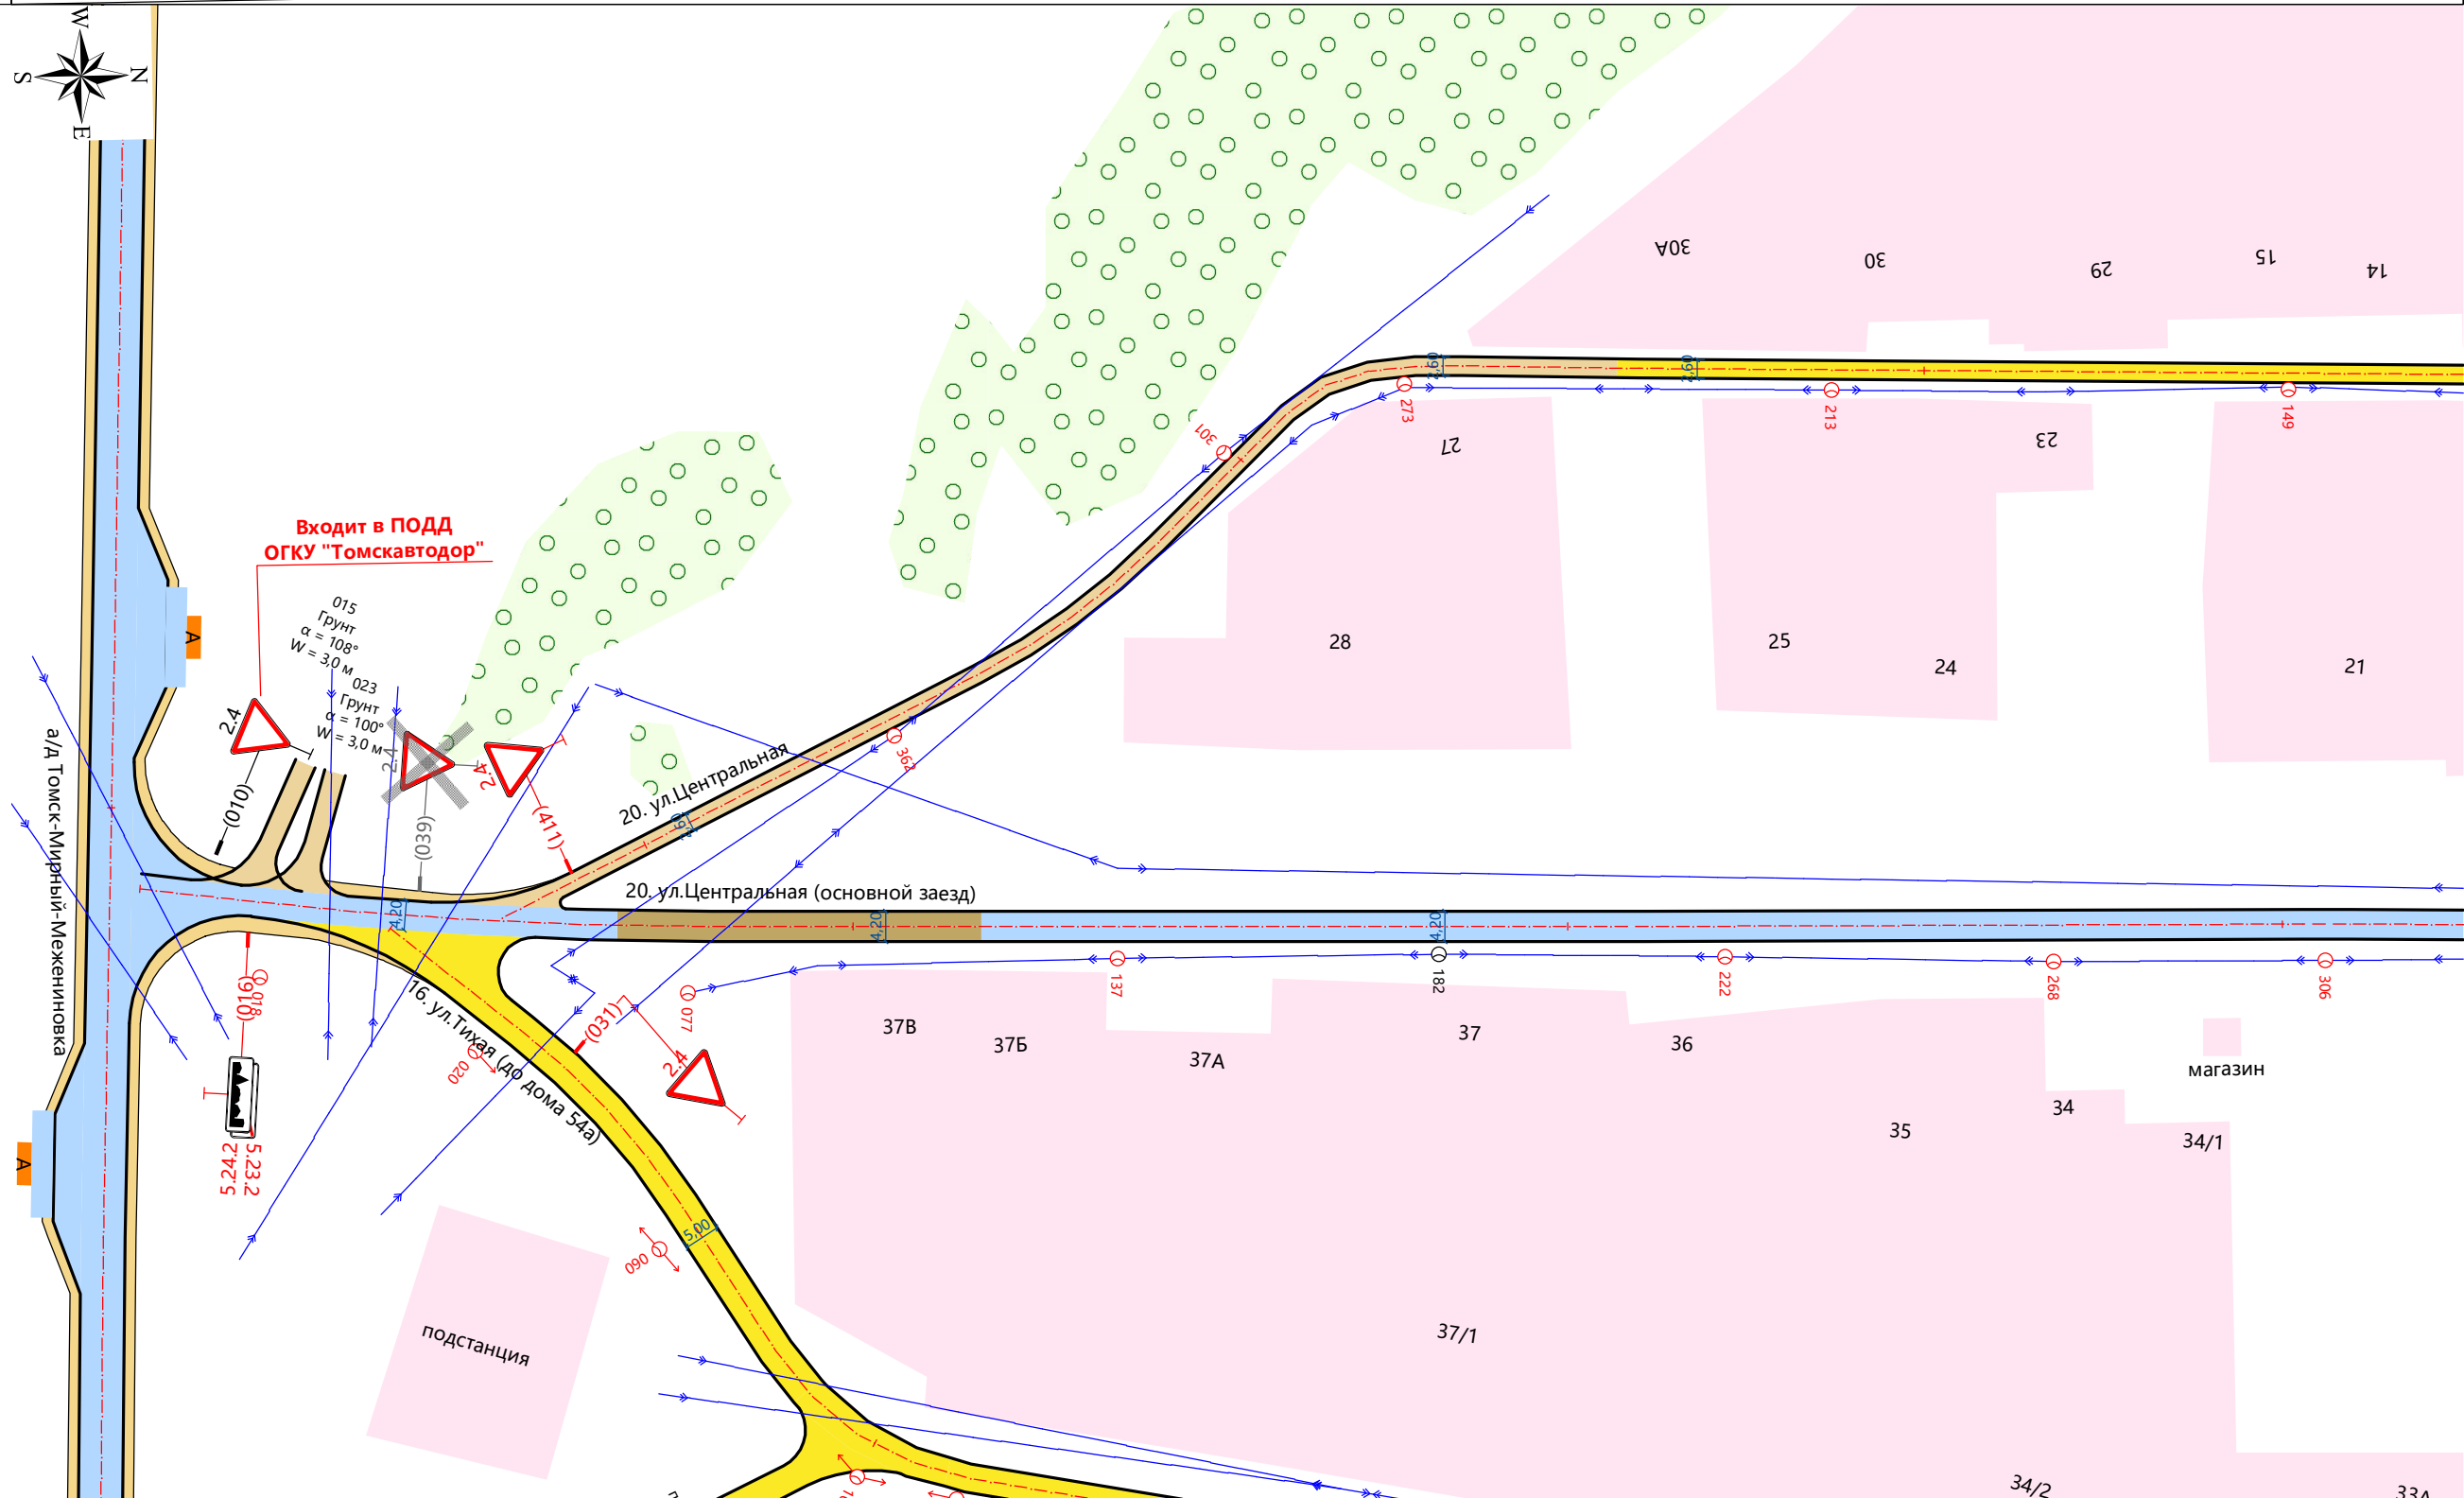

Видимость в прямом направлении		
Дорожная разметка справа		
Дорожные ограждения справа	На разделительной	
	На обочине	
Тротуары справа		

Тротуары слева		
Дорожные ограждения слева	На обочине	
	На разделительной	
Дорожная разметка слева		
Элементы в плане		
Продольный профиль		
Видимость в обратном направлении		


Проект организации дорожного движения  
 20. ул.Центральная (основной заезд), МКР Мирный, п.Мирный  
 Узел на 0,465  
 1:1000

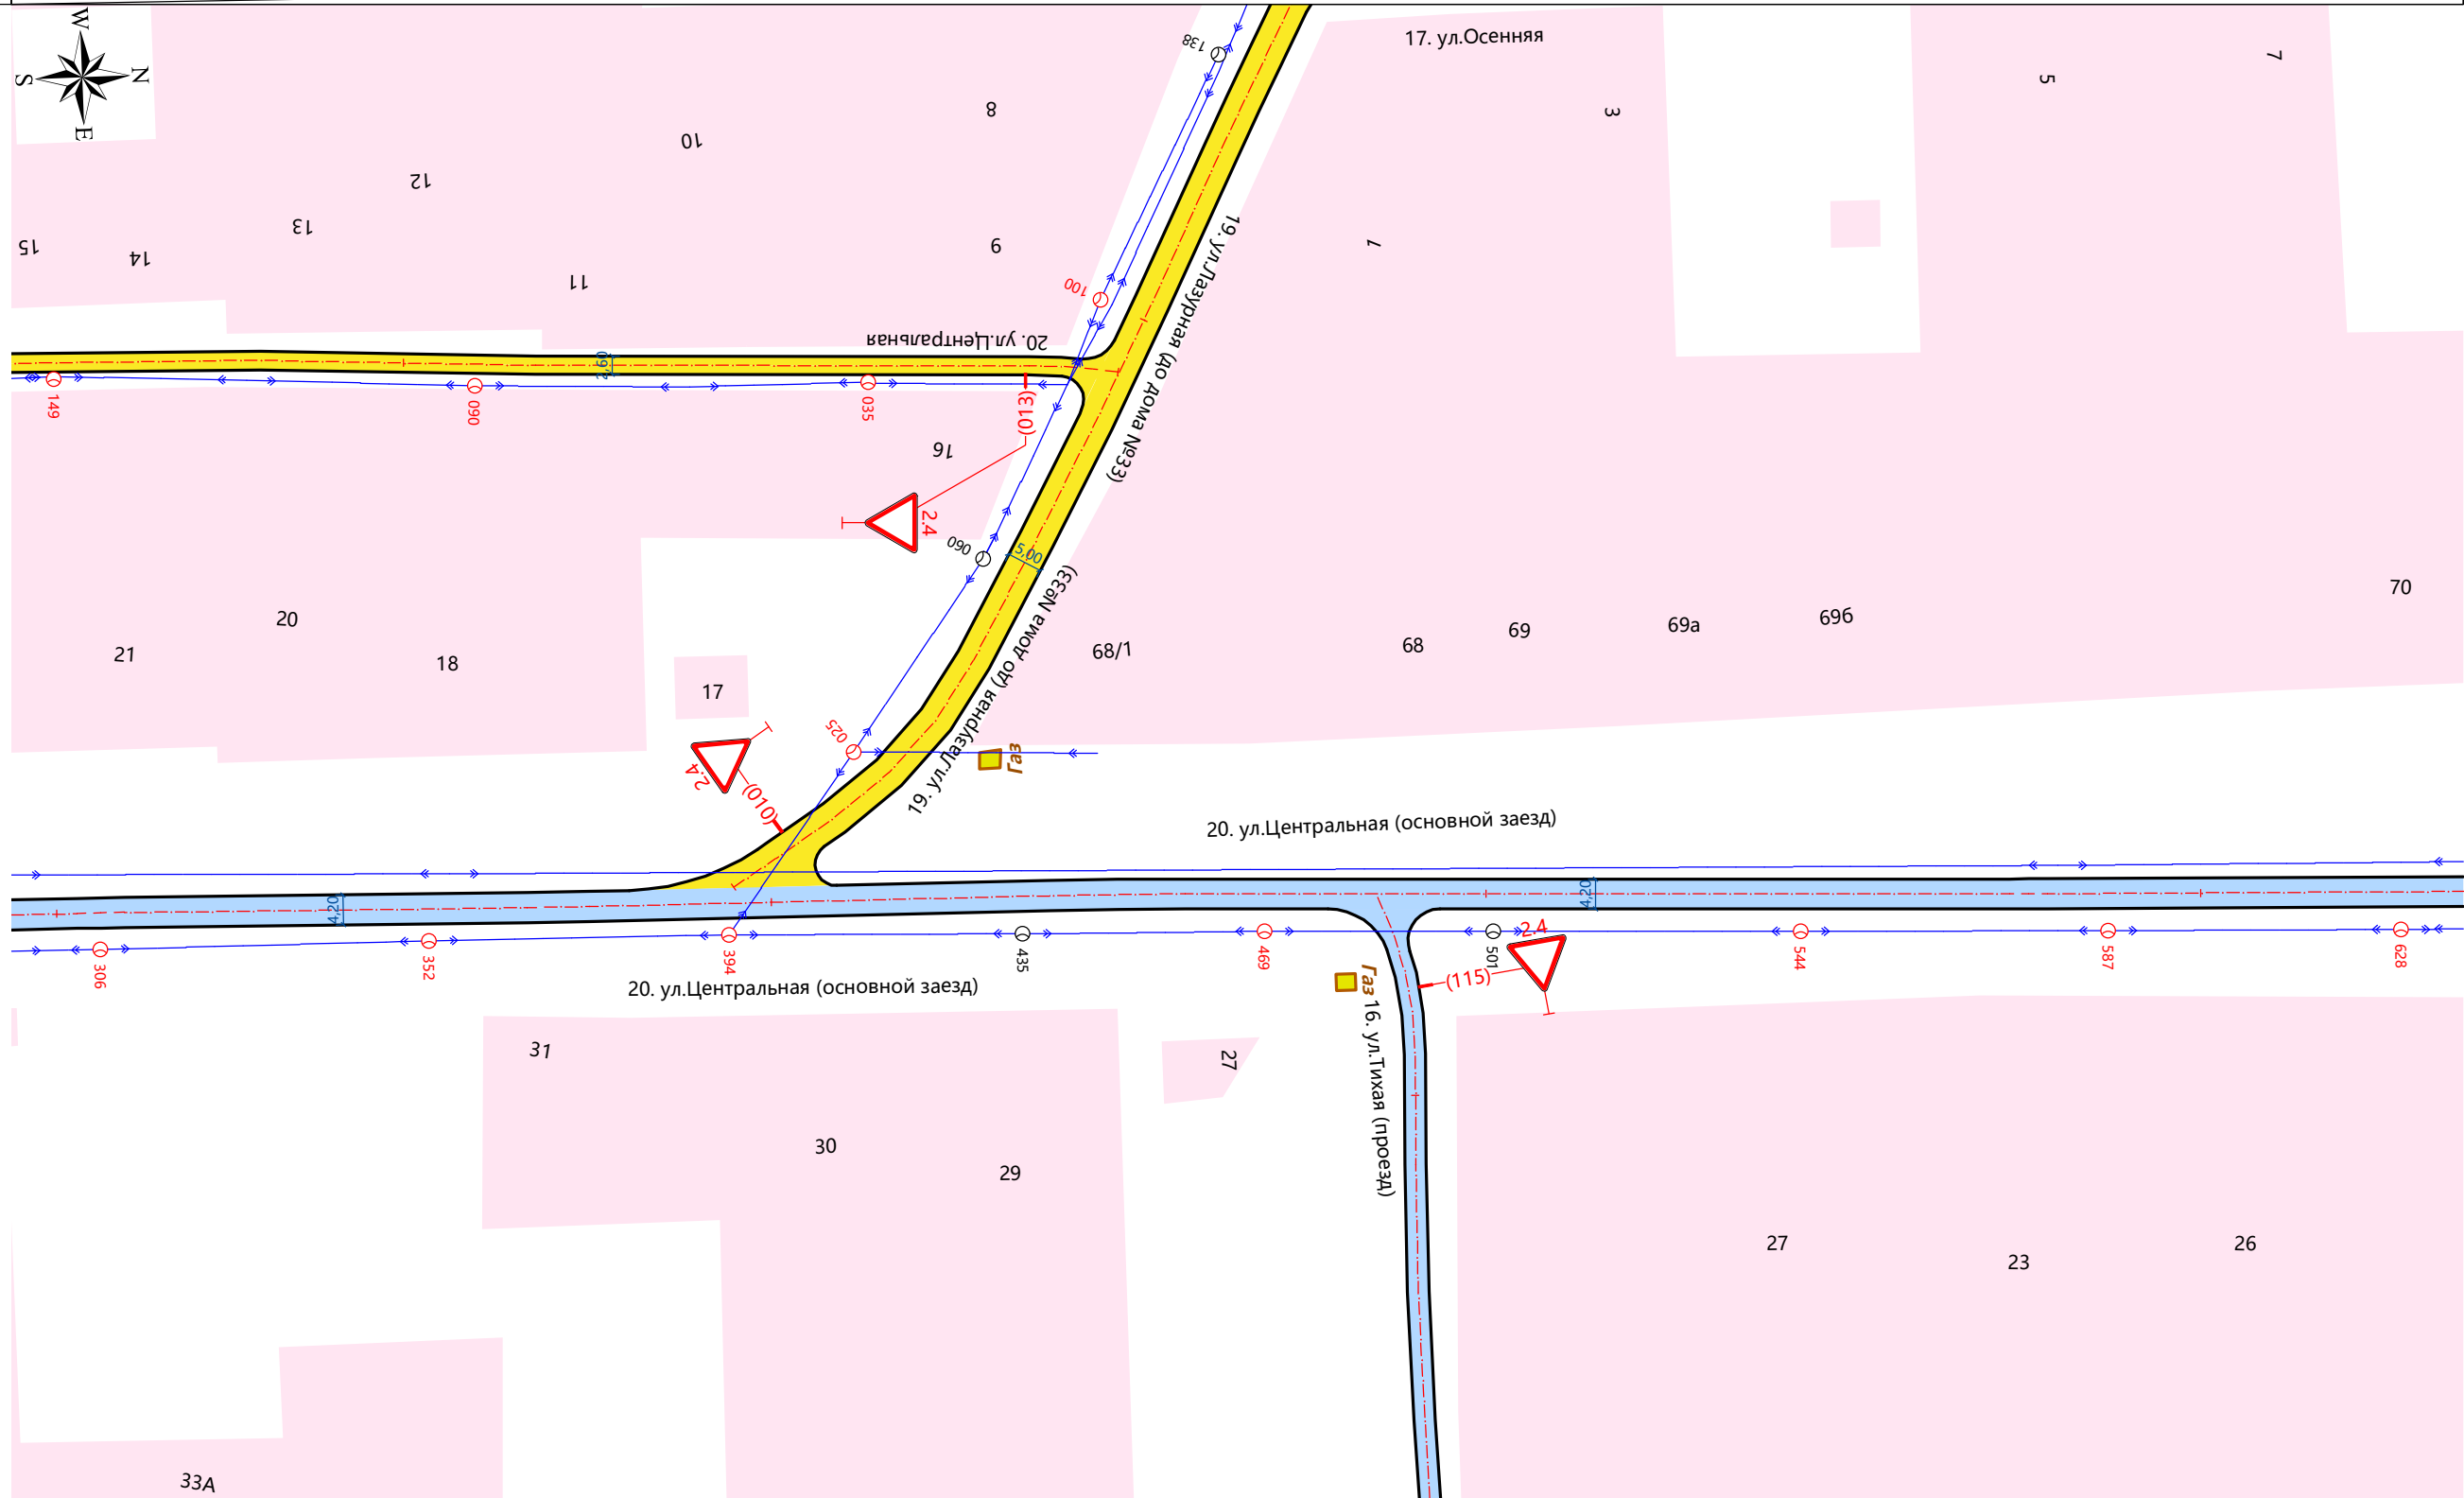

Видимость в прямом направлении		
Дорожная разметка справа		
Дорожные ограждения справа	На разделительной	
	На обочине	
Тротуары справа		

Тротуары слева		
Дорожные ограждения слева	На обочине	
	На разделительной	
Дорожная разметка слева		
Элементы в плане		R=200, α=-11°
Продольный профиль		
Видимость в обратном направлении		


Проект организации дорожного движения  
 20. ул.Центральная (основной заезд), МКР Мирный, п.Мирный  
 Узел на 0,775  
 1:1000

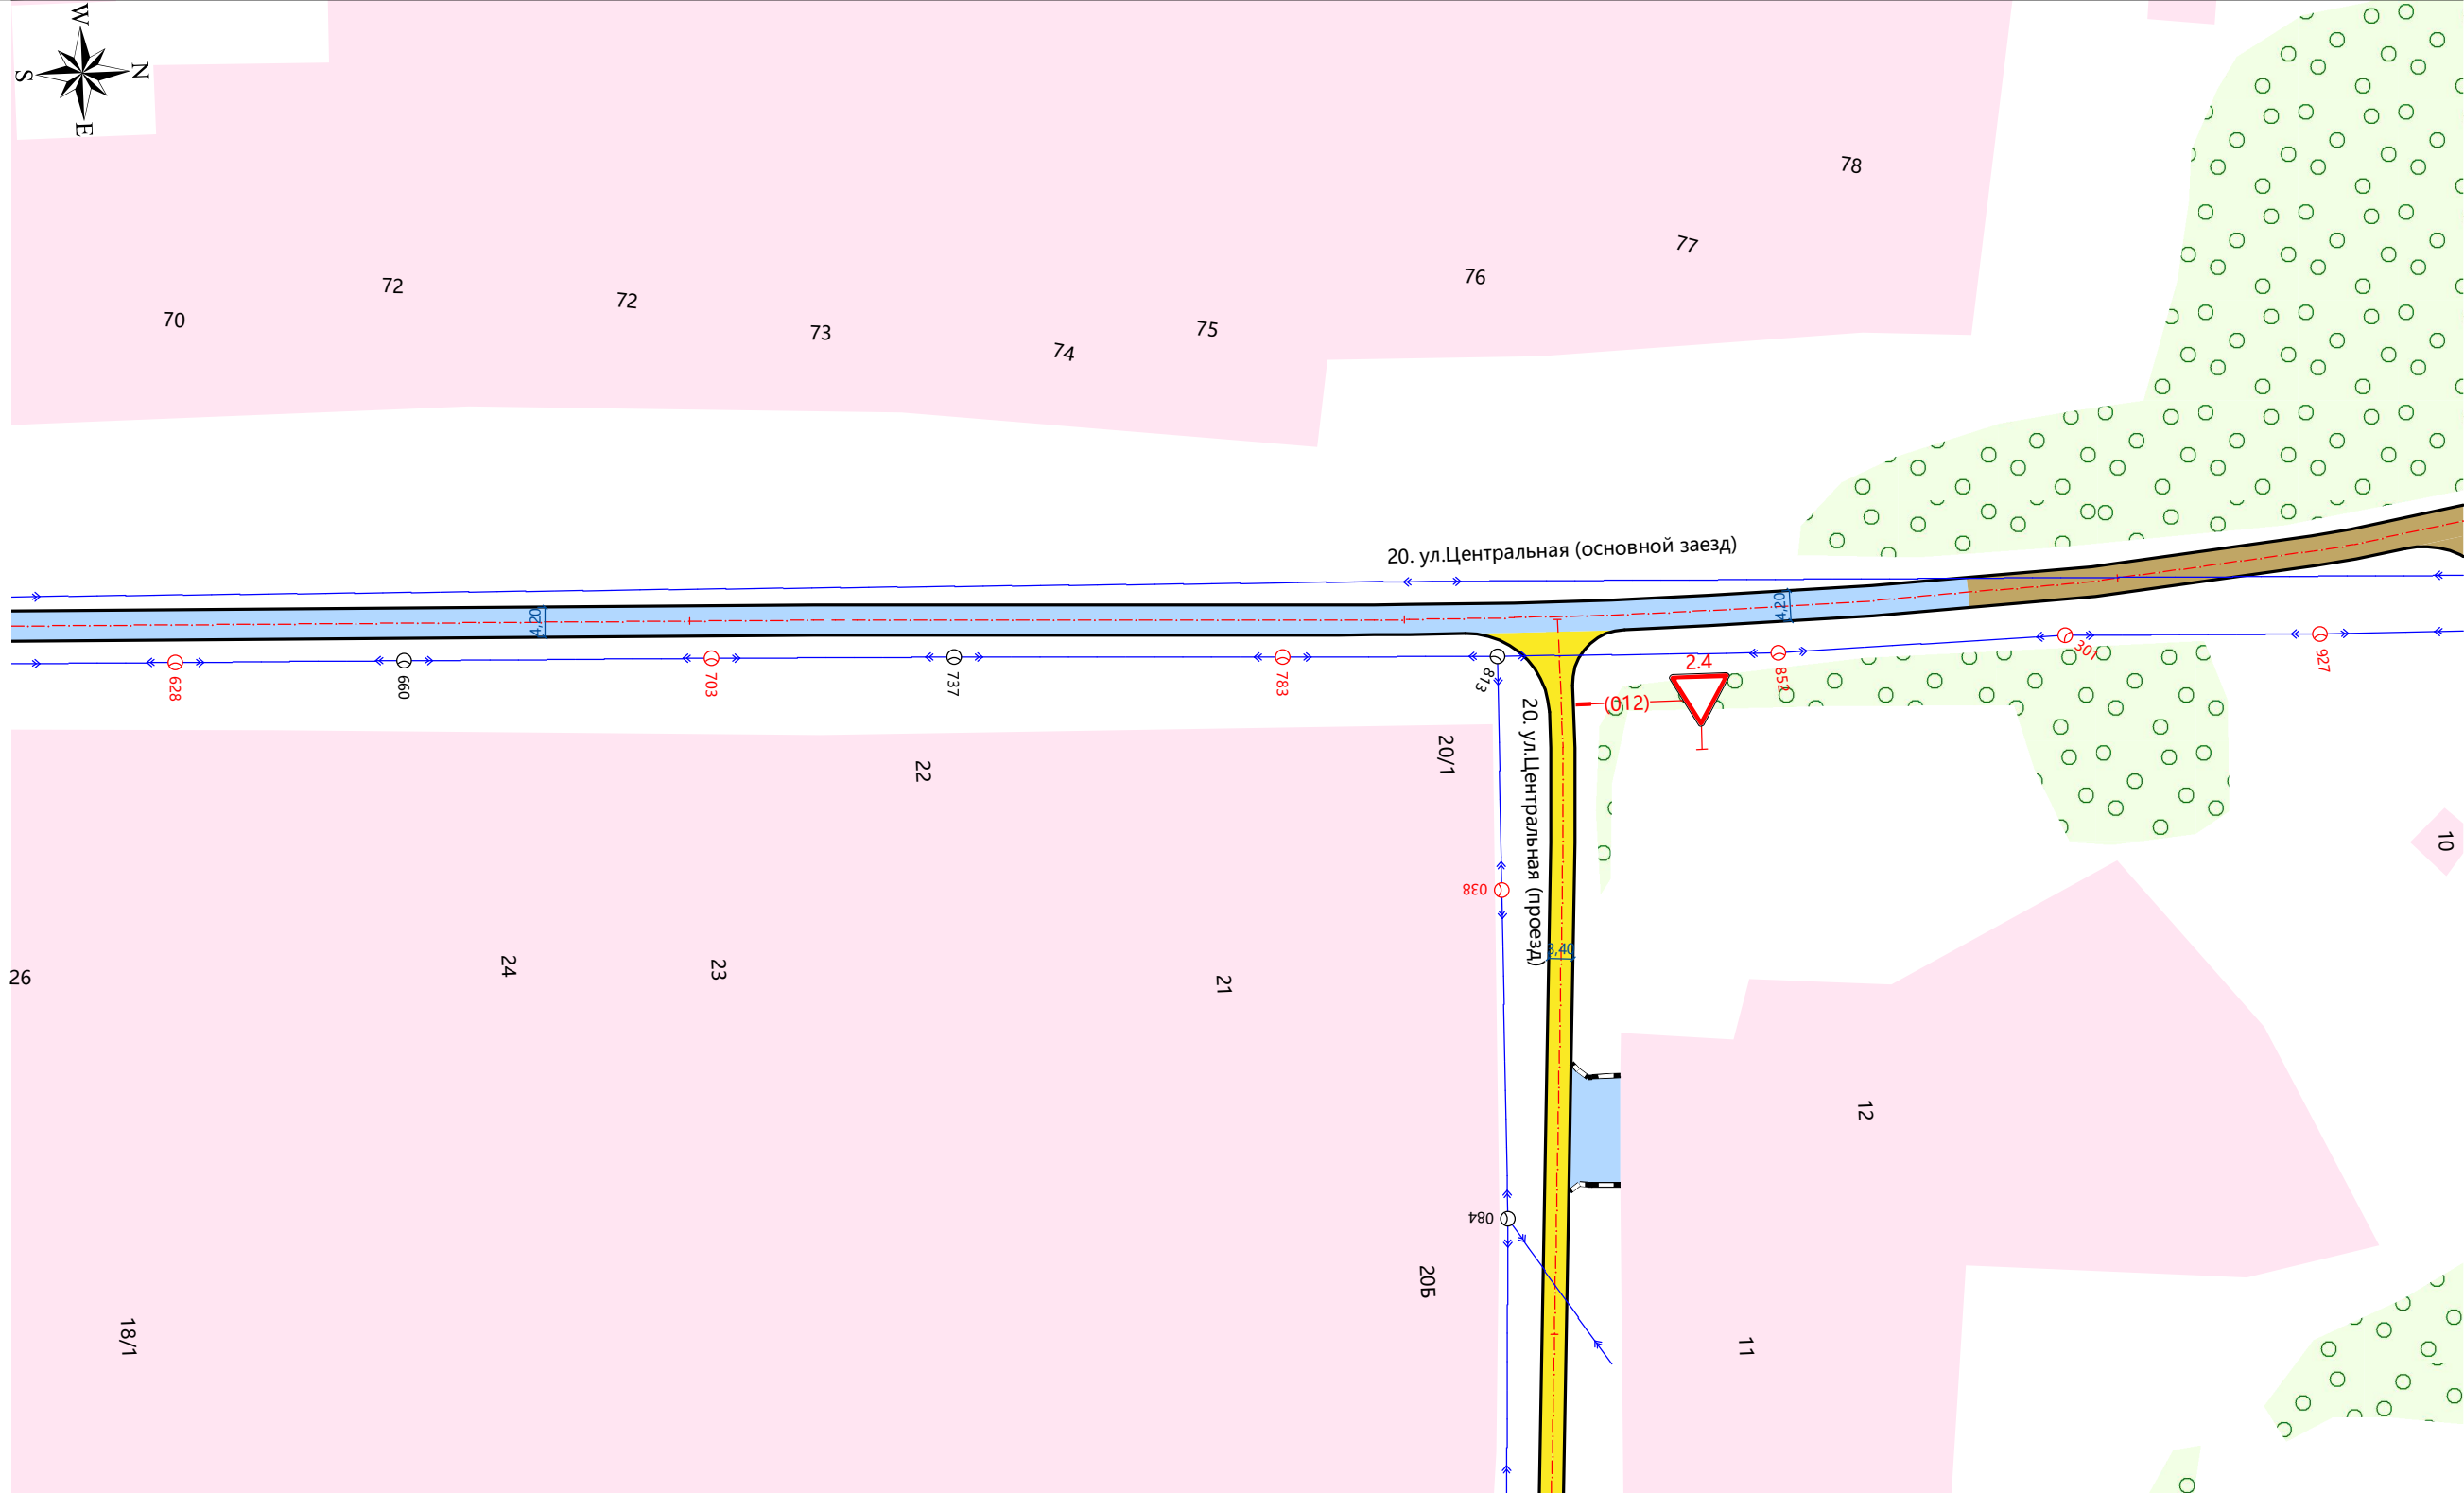

Видимость в прямом направлении		
Дорожная разметка справа		
Дорожные ограждения справа	На разделительной	
	На обочине	
Тротуары справа		

Проект организации дорожного движения  
 20. ул.Центральная (основной заезд), МКР Мирный, п.Мирный  
 Узел на 1,079  
 1:1000

Тротуары слева		
Дорожные ограждения слева	На обочине	
	На разделительной	
Дорожная разметка слева		
Элементы в плане		
Продольный профиль		
Видимость в обратном направлении		

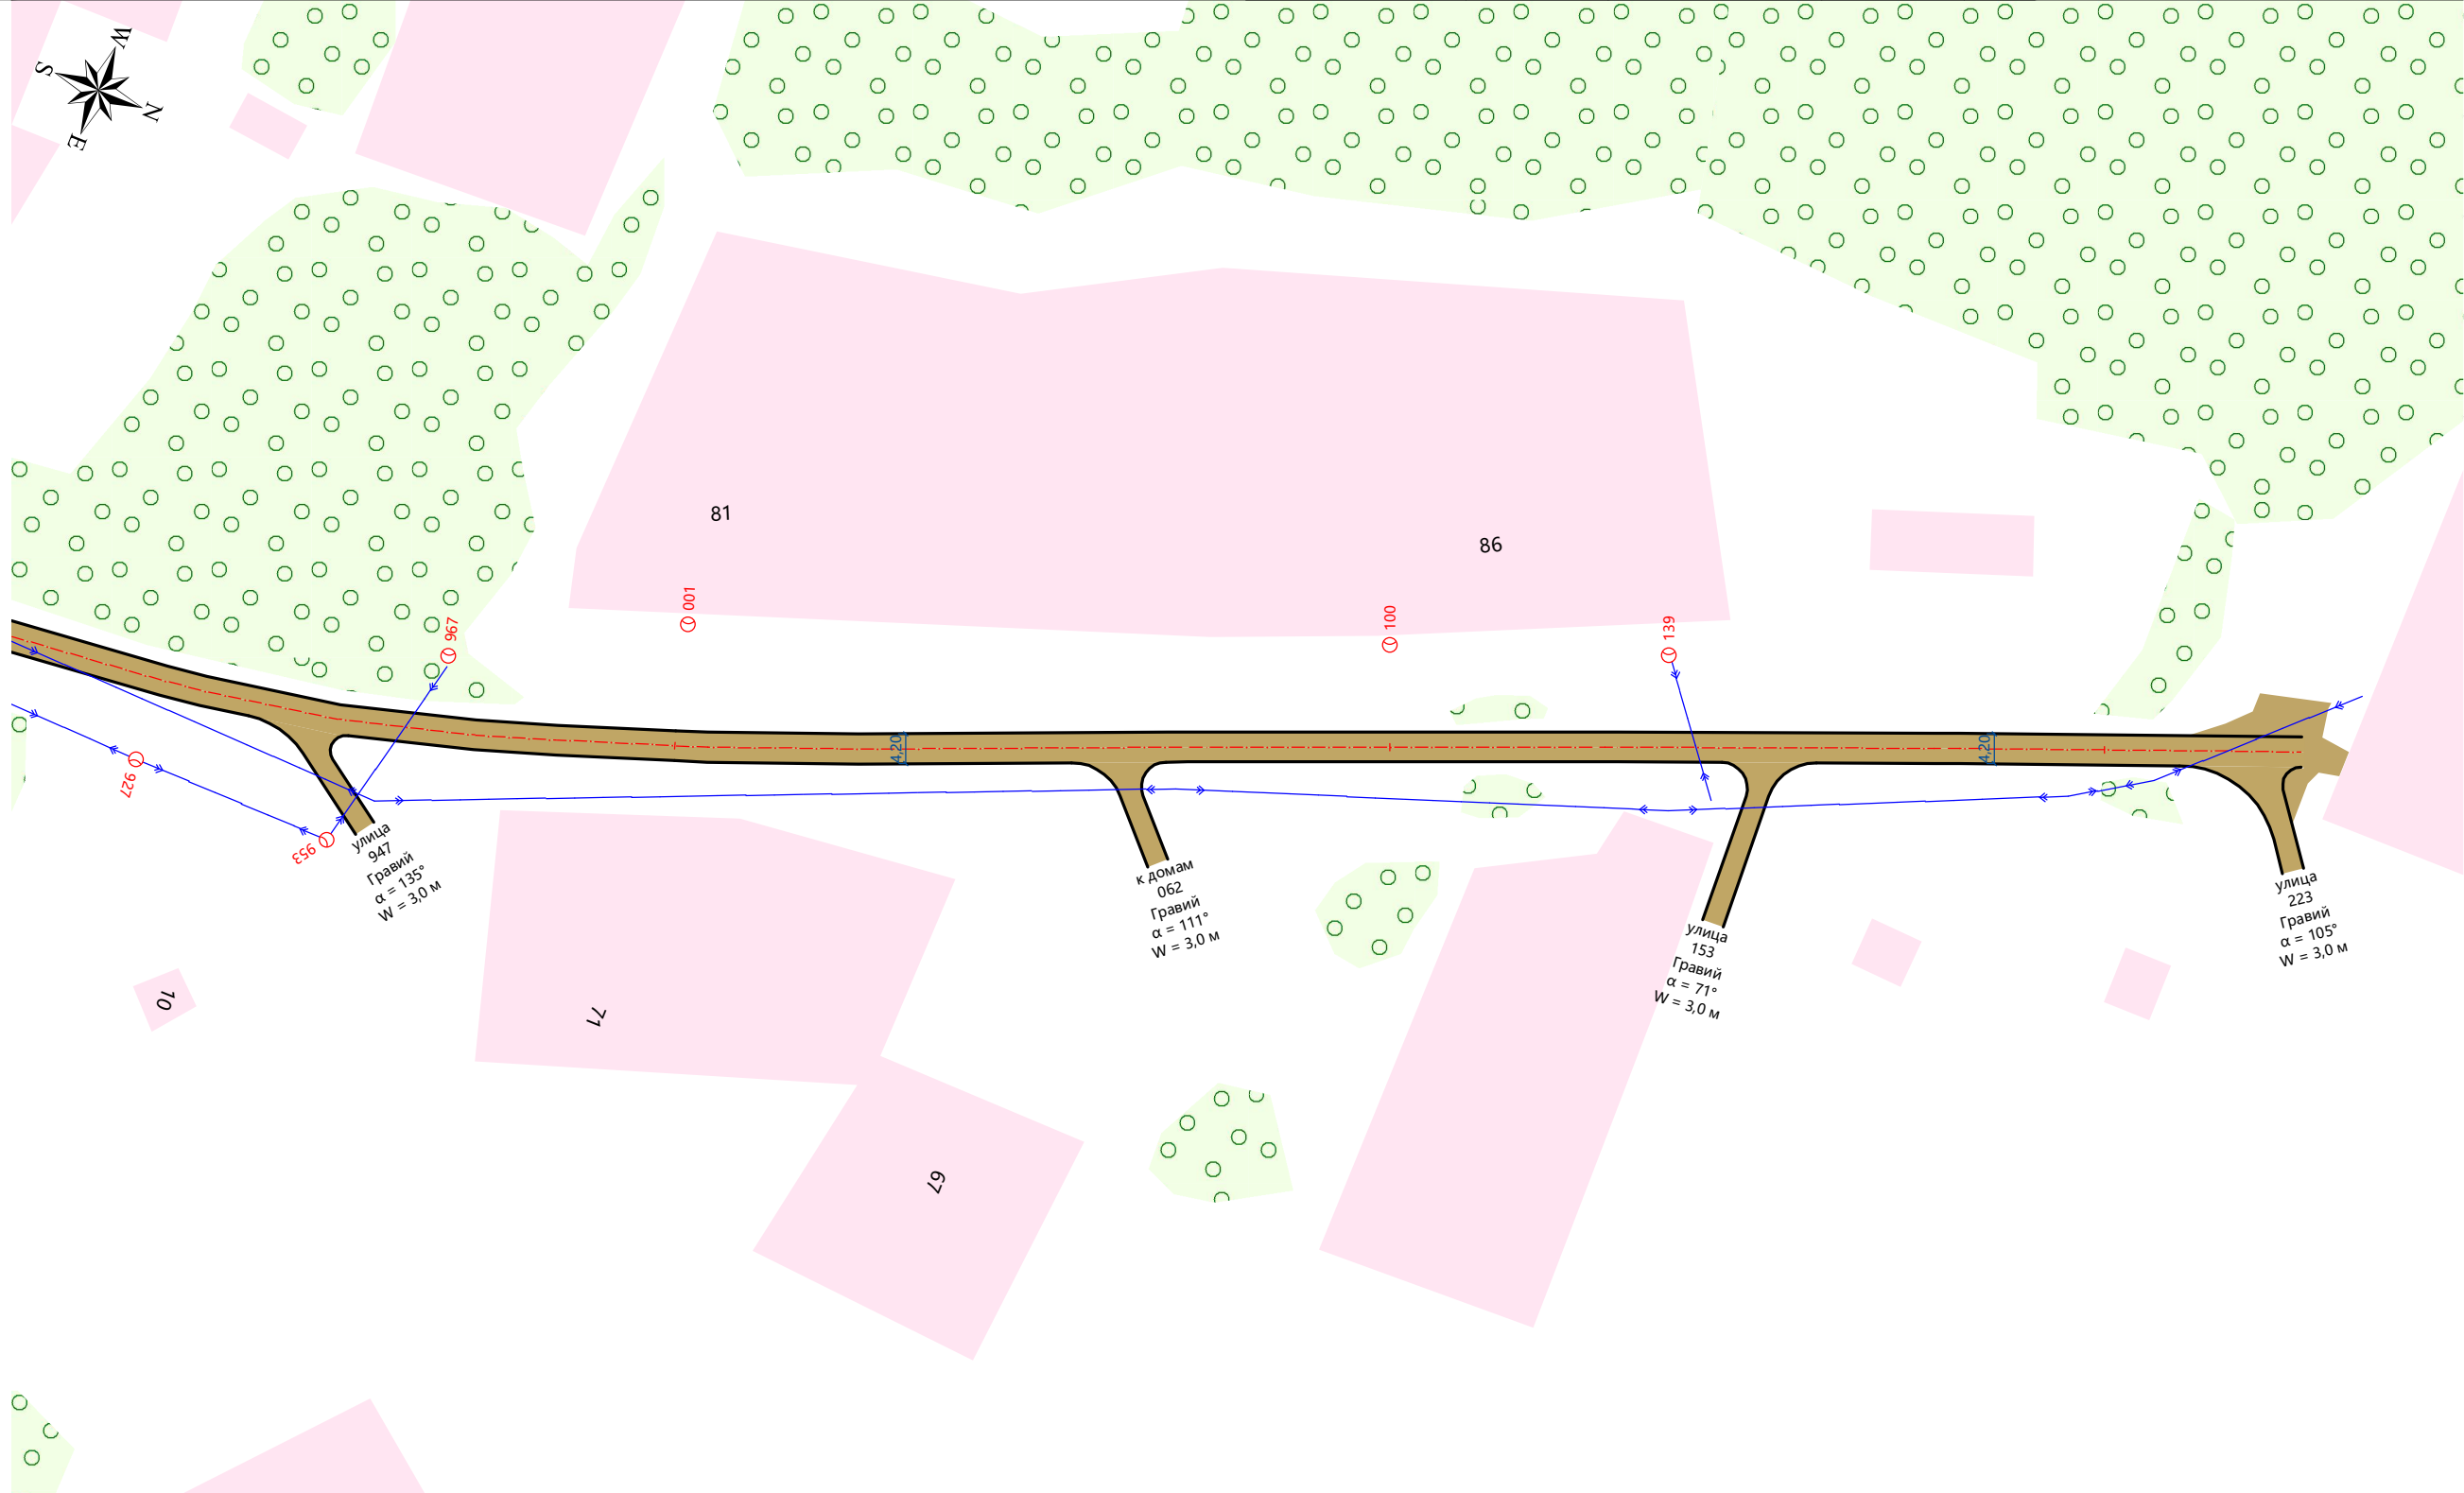

Видимость в прямом направлении		
Дорожная разметка справа		
Дорожные ограждения справа	На разделительной	
	На обочине	
Тротуары справа		