


Тротуары слева		
Дорожные ограждения слева	На обочине	
	На разделительной	
Дорожная разметка слева		
Элементы в плане		
Продольный профиль		
Видимость в обратном направлении		


Проект организации дорожного движения
 31. ул.Ю.Никулина, п.Трубачево
 Узел на 0,158
 1:1000

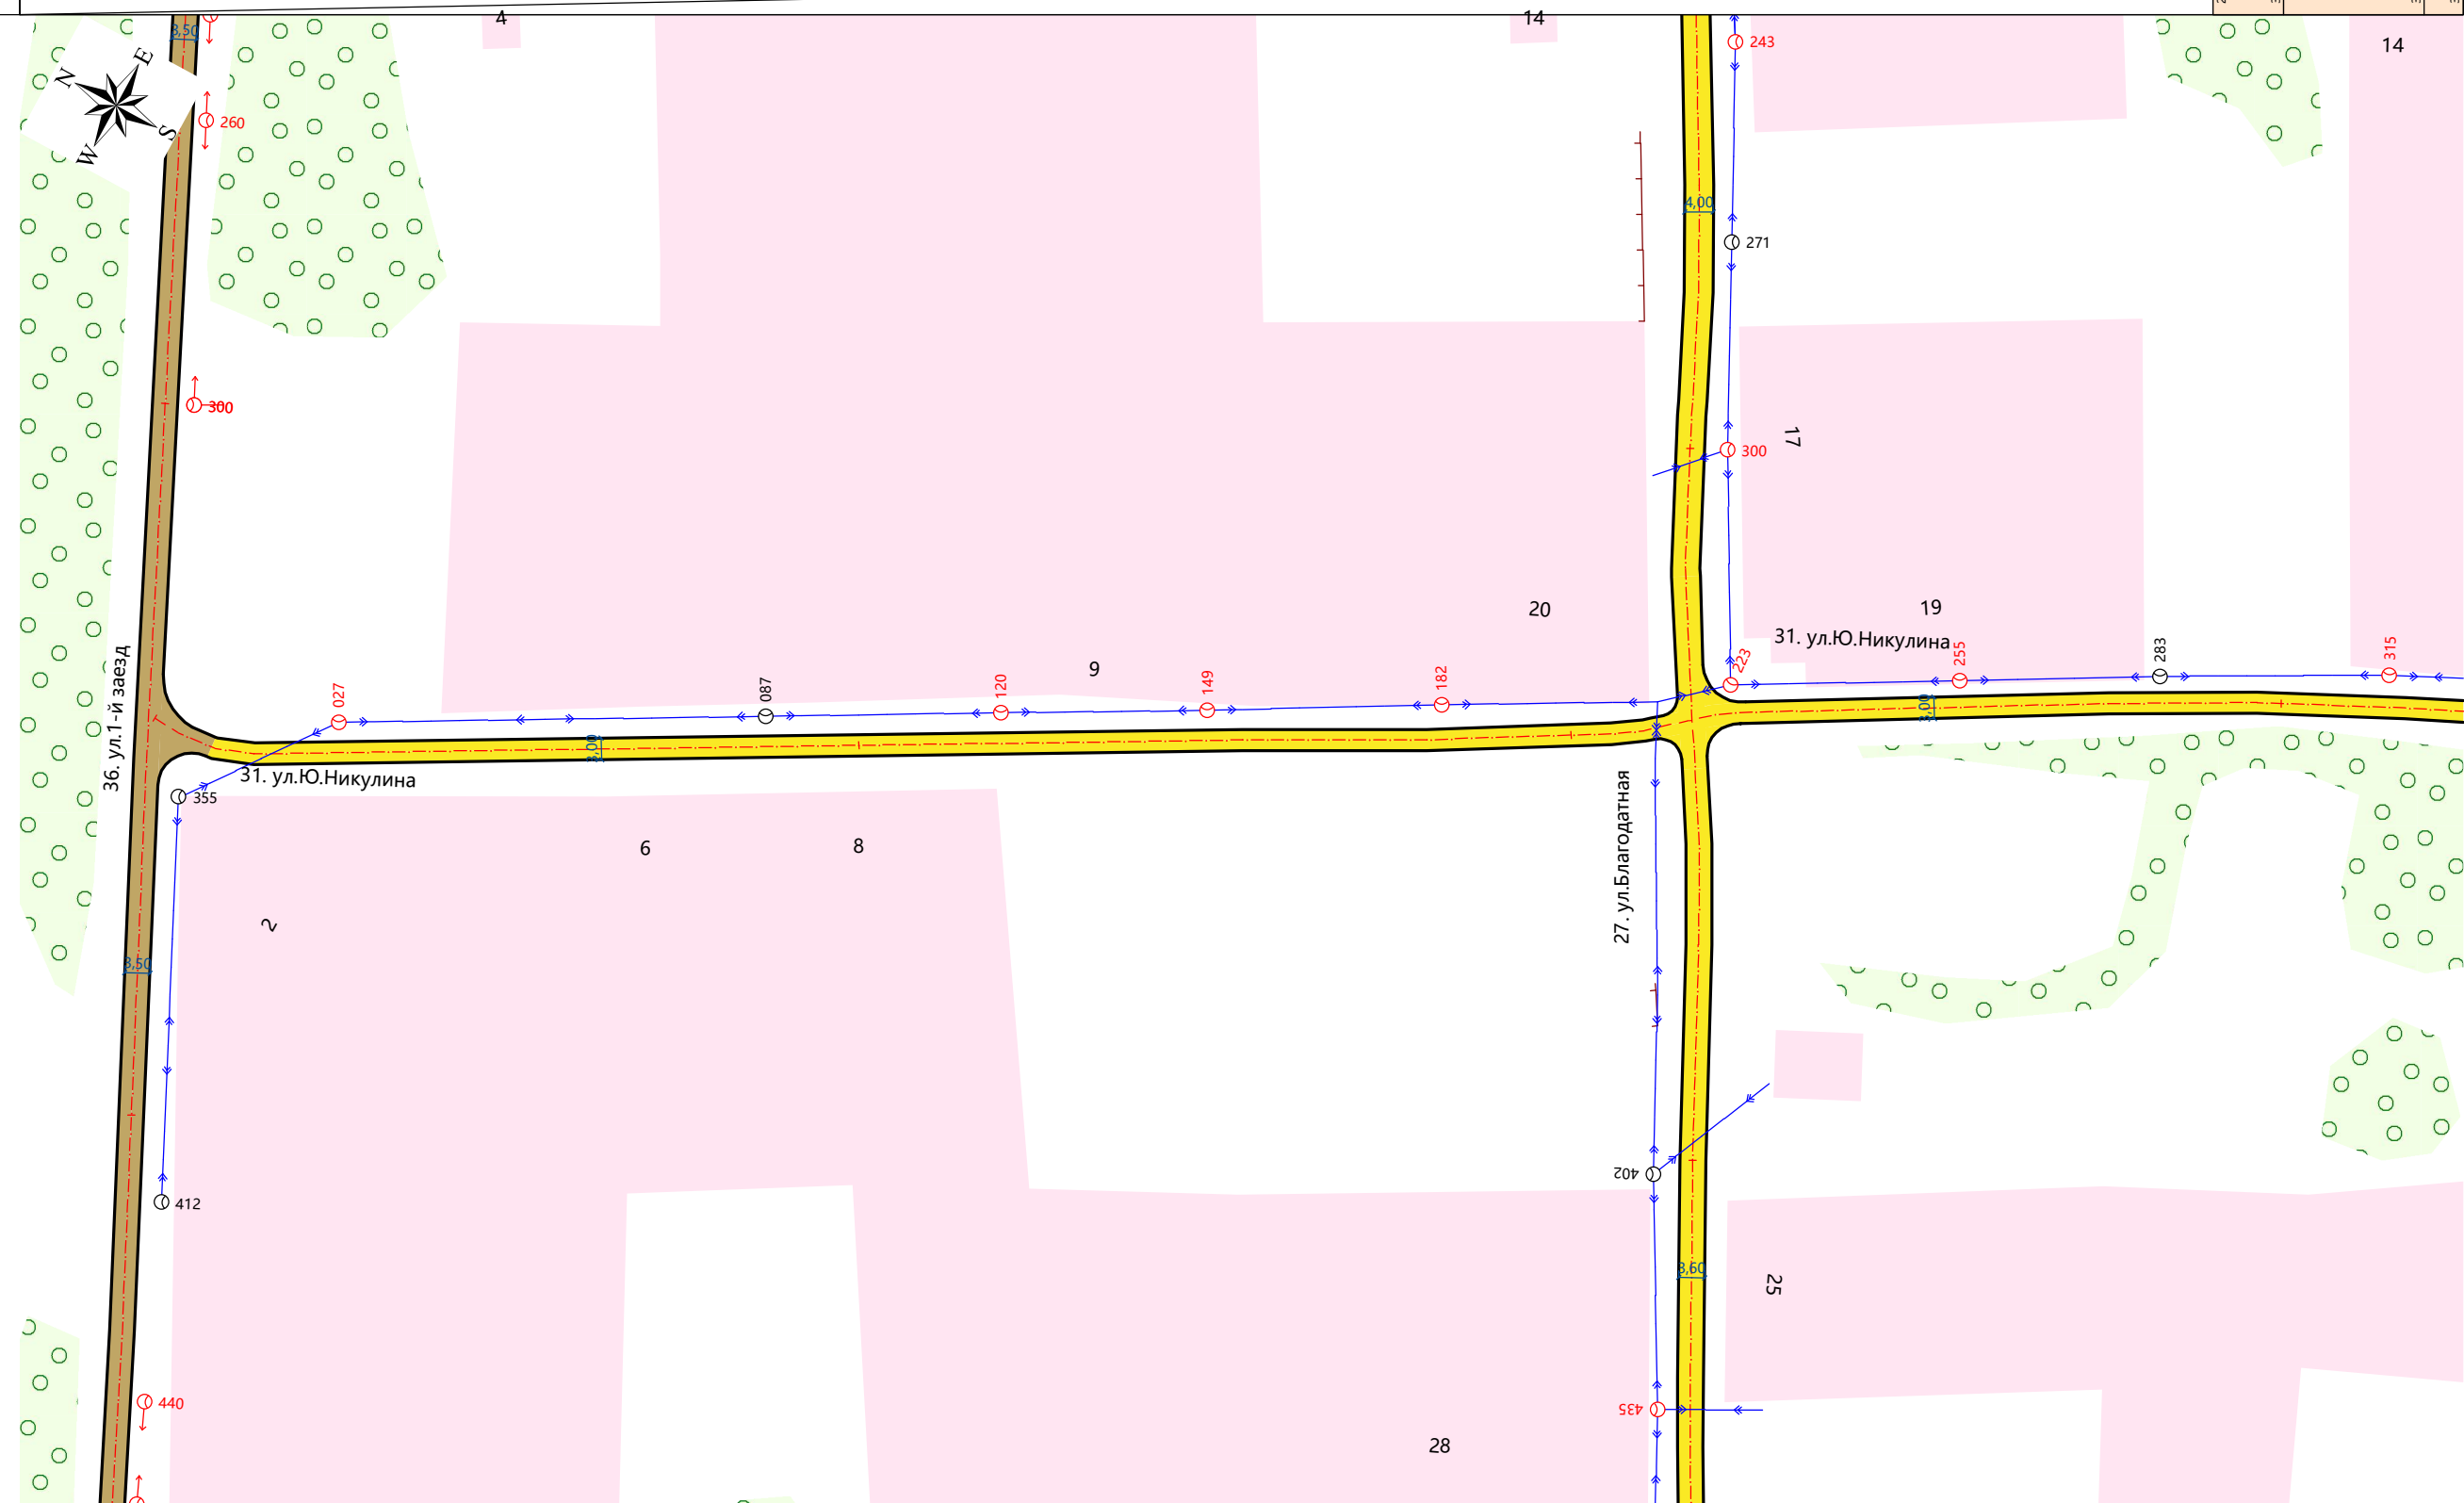

Видимость в прямом направлении		
Дорожная разметка справа		
Дорожные ограждения справа	На разделительной	
	На обочине	
Тротуары справа		

Проект организации дорожного движения
 31. ул.Ю.Никулина, п.Трубачево
 Узел на 0,473
 1:1000

Тротуары слева		
Дорожные ограждения слева	На обочине	
	На разделительной	
Дорожная разметка слева		
Элементы в плане		
Продольный профиль		57 25 19 8 19 44 370 40 42 410 9 60 470 50 18 37 520 30 550 40 22 590 2 40 631
Видимость в обратном направлении		<80 320 <100 340 <110 350 406 <80 415 <100 431

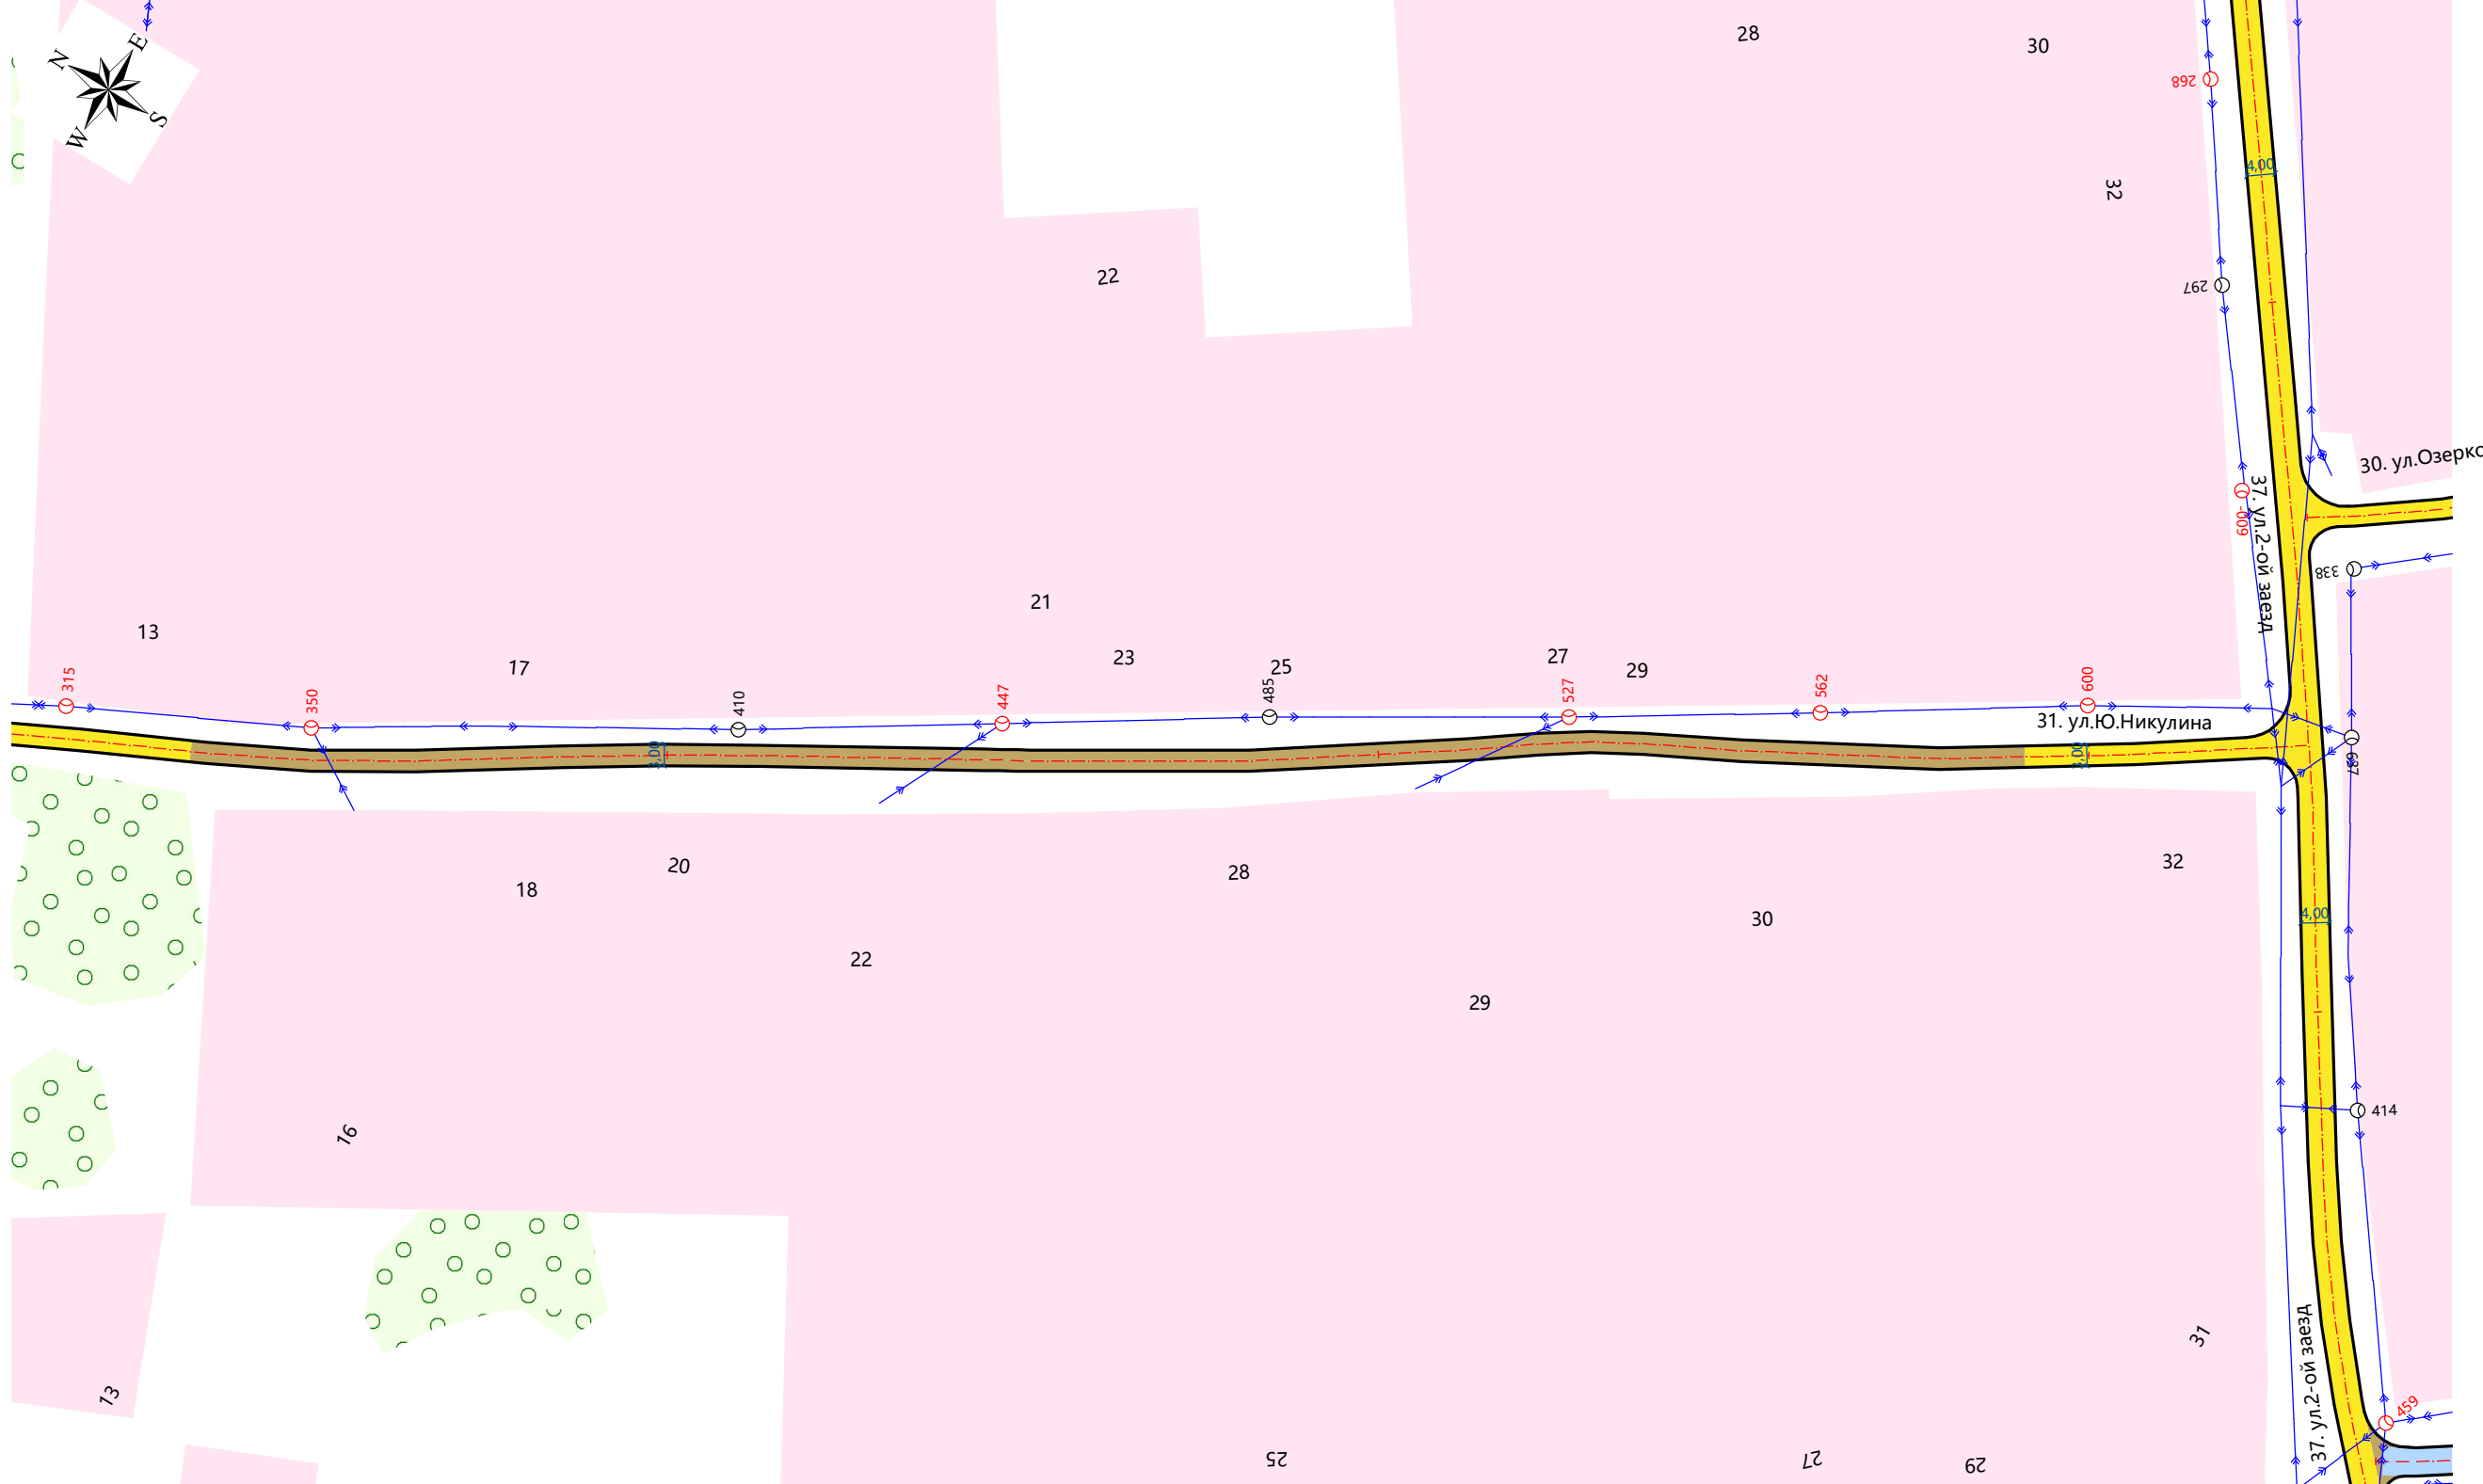

Видимость в прямом направлении		<100 320 <80 326 380
Дорожная разметка справа		
Дорожные ограждения справа	На разделительной	
	На обочине	
Тротуары справа		