


Проект организации дорожного движения
 36. ул.1-й заезд, п.Трубачево
 Узел на 0,150
 1:1000

Тротуары слева	
Дорожные ограждения слева	На обочине
	На разделительной
Дорожная разметка слева	
Элементы в плане	
Продольный профиль	000 10 140 140 30 50 190 120 32 310 22 12
Видимость в обратном направлении	

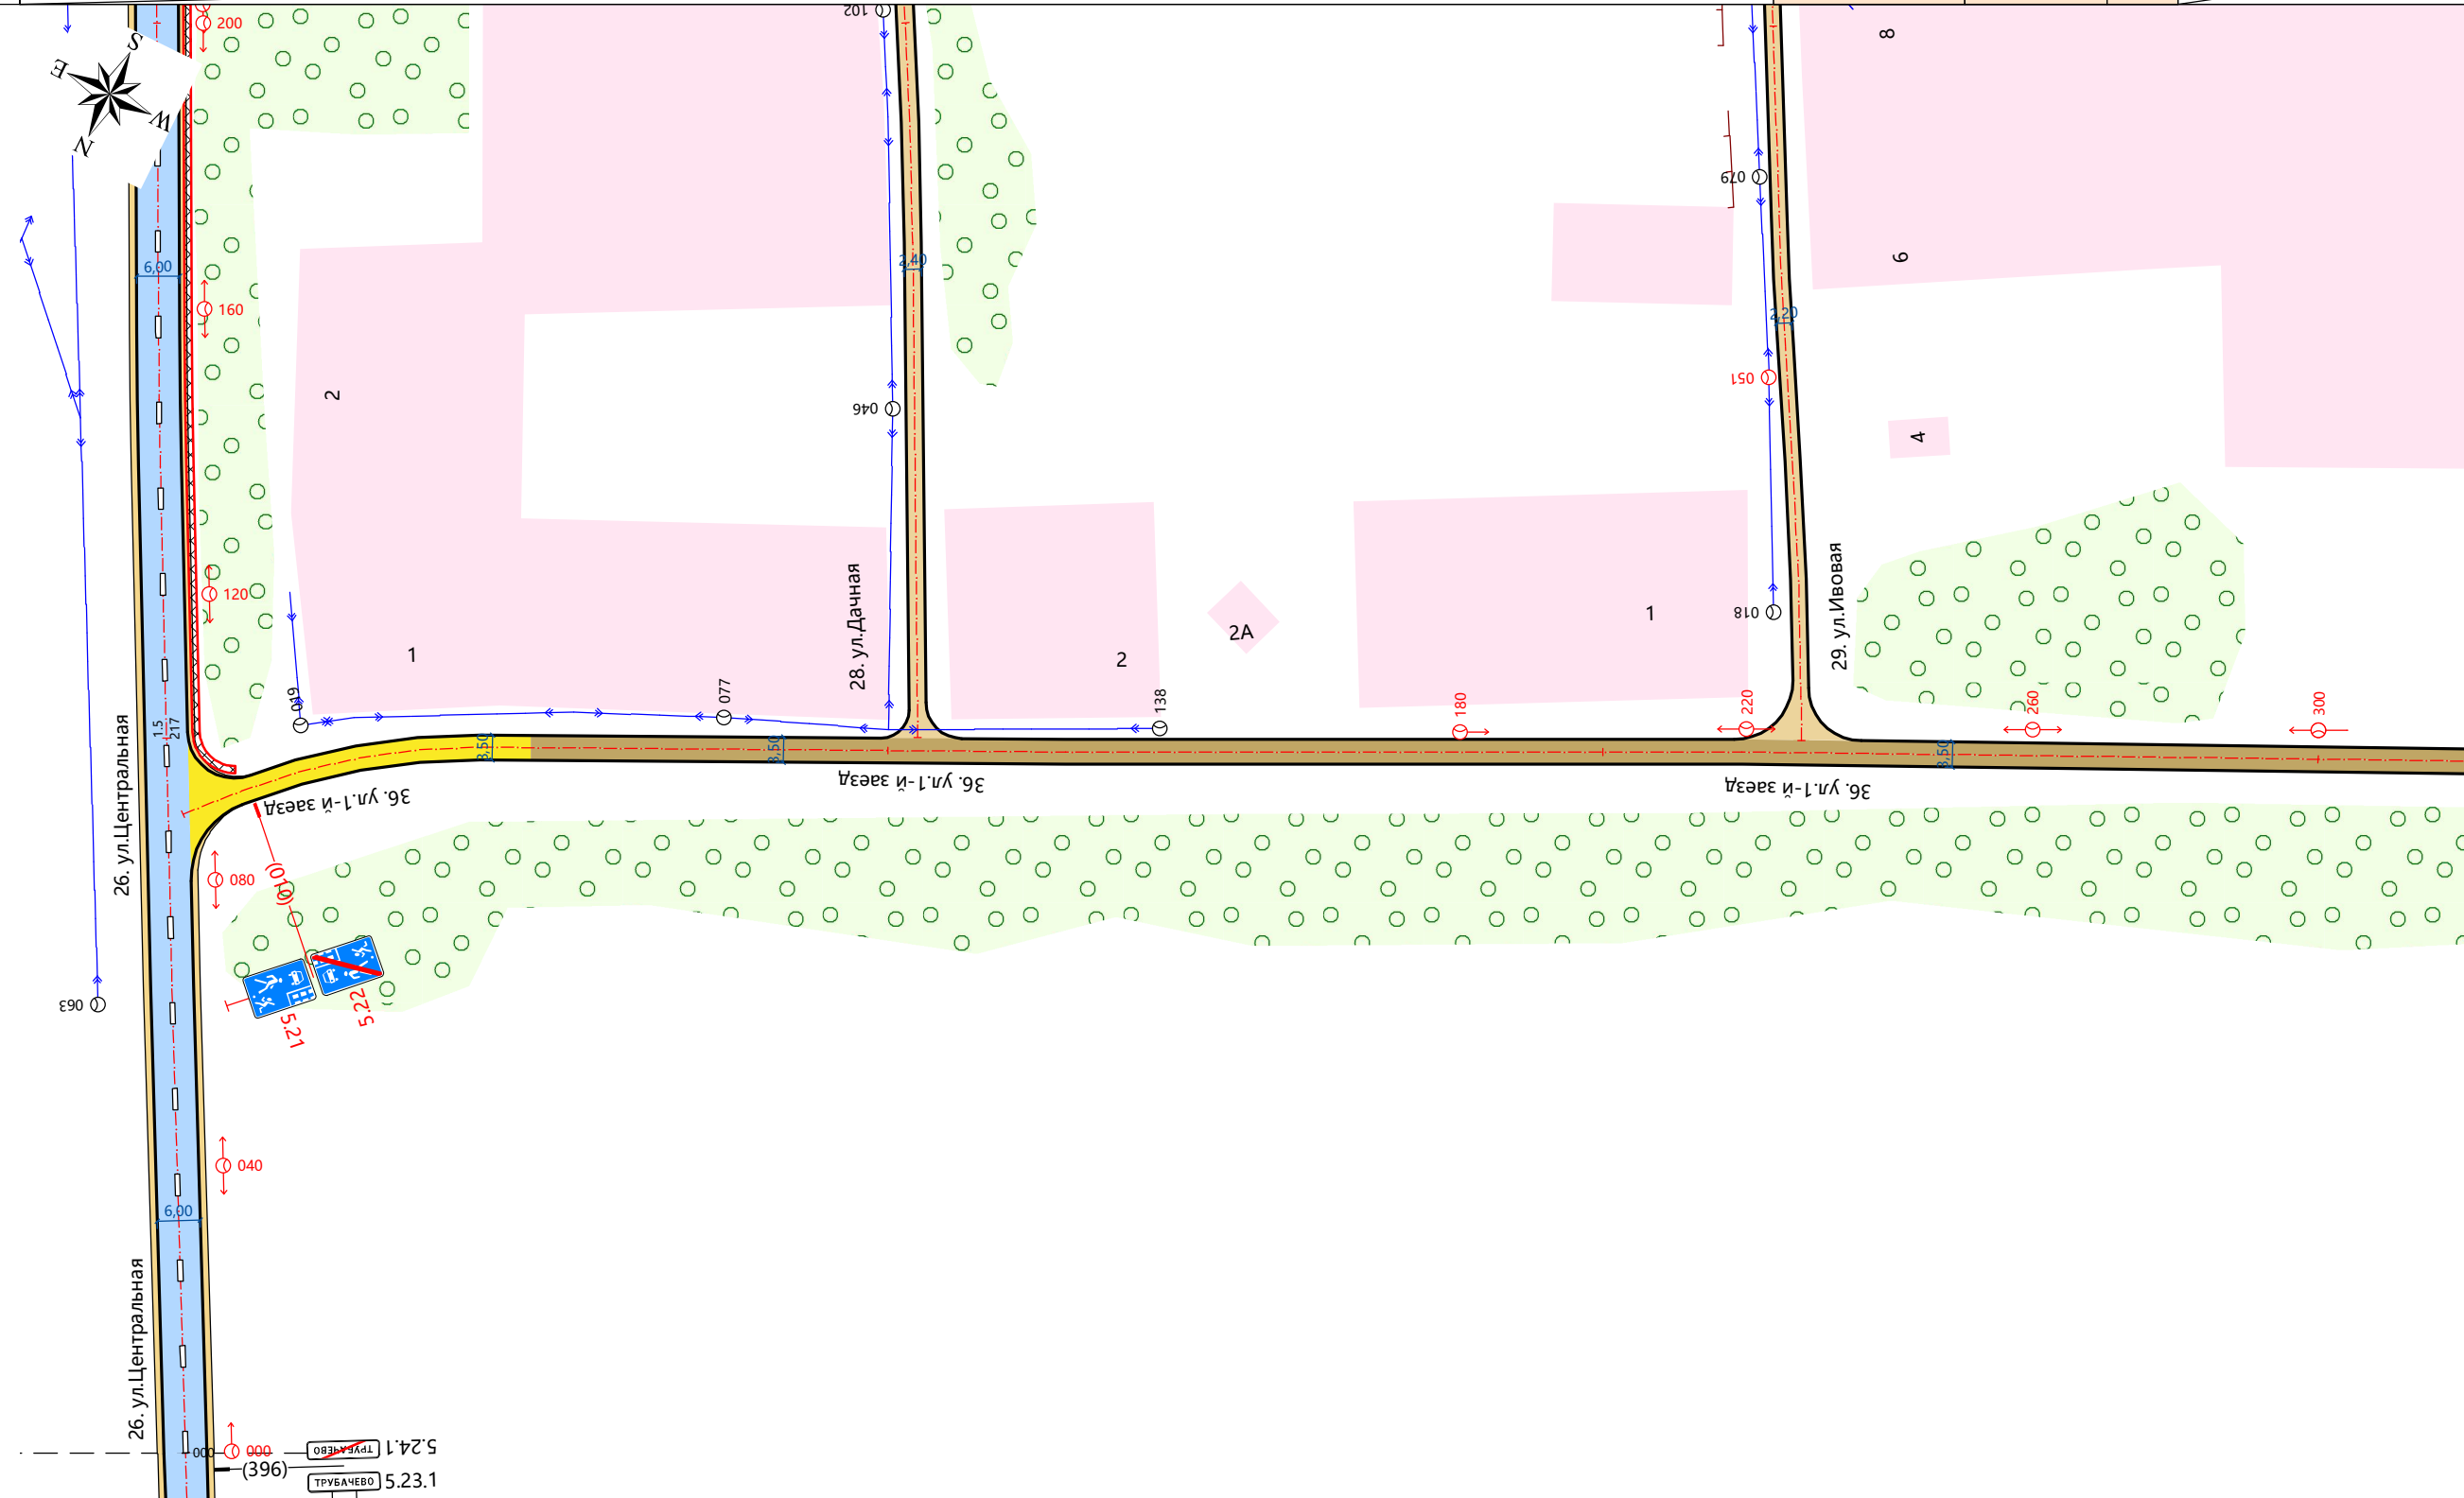

Видимость в прямом направлении	110 <110 120 <100 140 <80 161
Дорожная разметка справа	
Дорожные ограждения справа	На разделительной
	На обочине
Тротуары справа	

Проект организации дорожного движения
 36. ул.1-й заезд, п.Трубачево
 Узел на 0,450
 1:1000


Тротуары слева		
Дорожные ограждения слева	На обочине	
	На разделительной	
Дорожная разметка слева		
Элементы в плане		
Продольный профиль		
Видимость в обратном направлении		



Видимость в прямом направлении		
Дорожная разметка справа		
Дорожные ограждения справа	На разделительной	
	На обочине	
Тротуары справа		

Тротуары слева		
Дорожные ограждения слева	На обочине	
	На разделительной	
Дорожная разметка слева		
Элементы в плане		
Продольный профиль		
Видимость в обратном направлении		

Проект организации дорожного движения
 36. ул. 1-й заезд, п. Трубачево
 Узел на 0,632
 1:1000

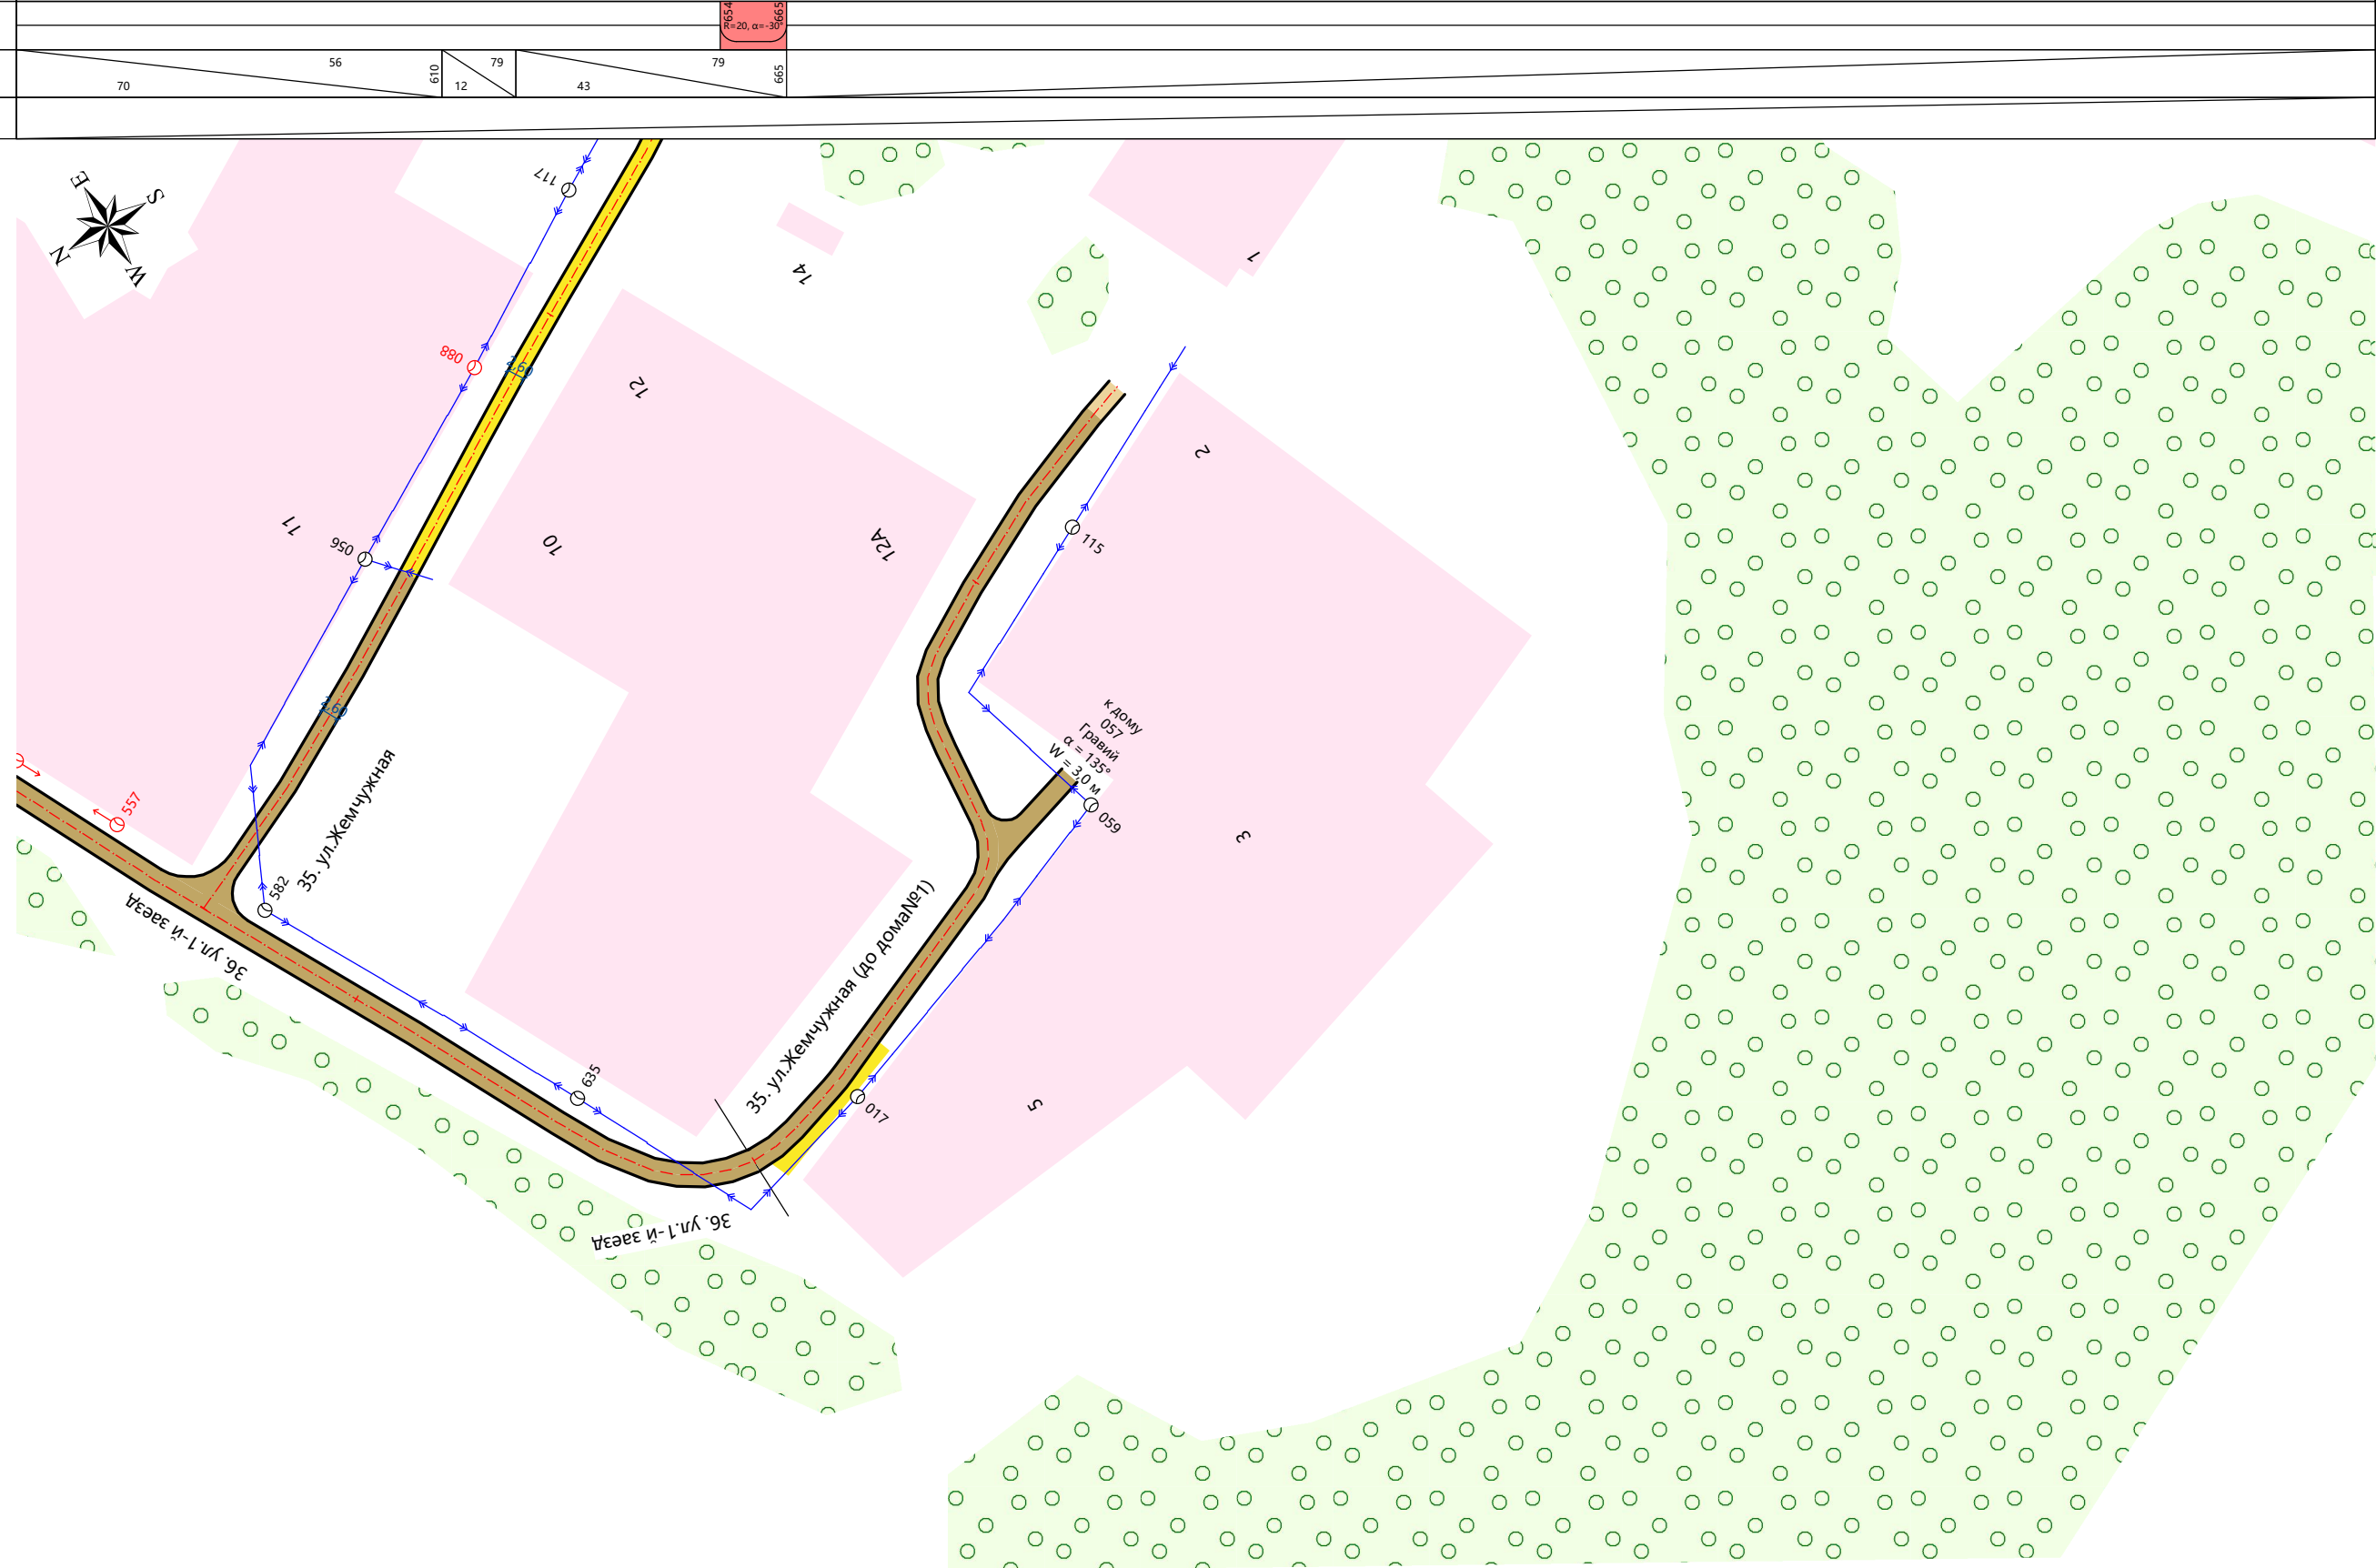

Видимость в прямом направлении		
Дорожная разметка справа		
Дорожные ограждения справа	На разделительной	
	На обочине	
Тротуары справа		