


Тротуары слева		
Дорожные ограждения слева	На обочине	
	На разделительной	
Дорожная разметка слева		
Элементы в плане		
Продольный профиль		
Видимость в обратном направлении		


Проект организации дорожного движения
 48. ул.Луговая, д.М.Протопопово
 Узел на 0,150
 1:1000

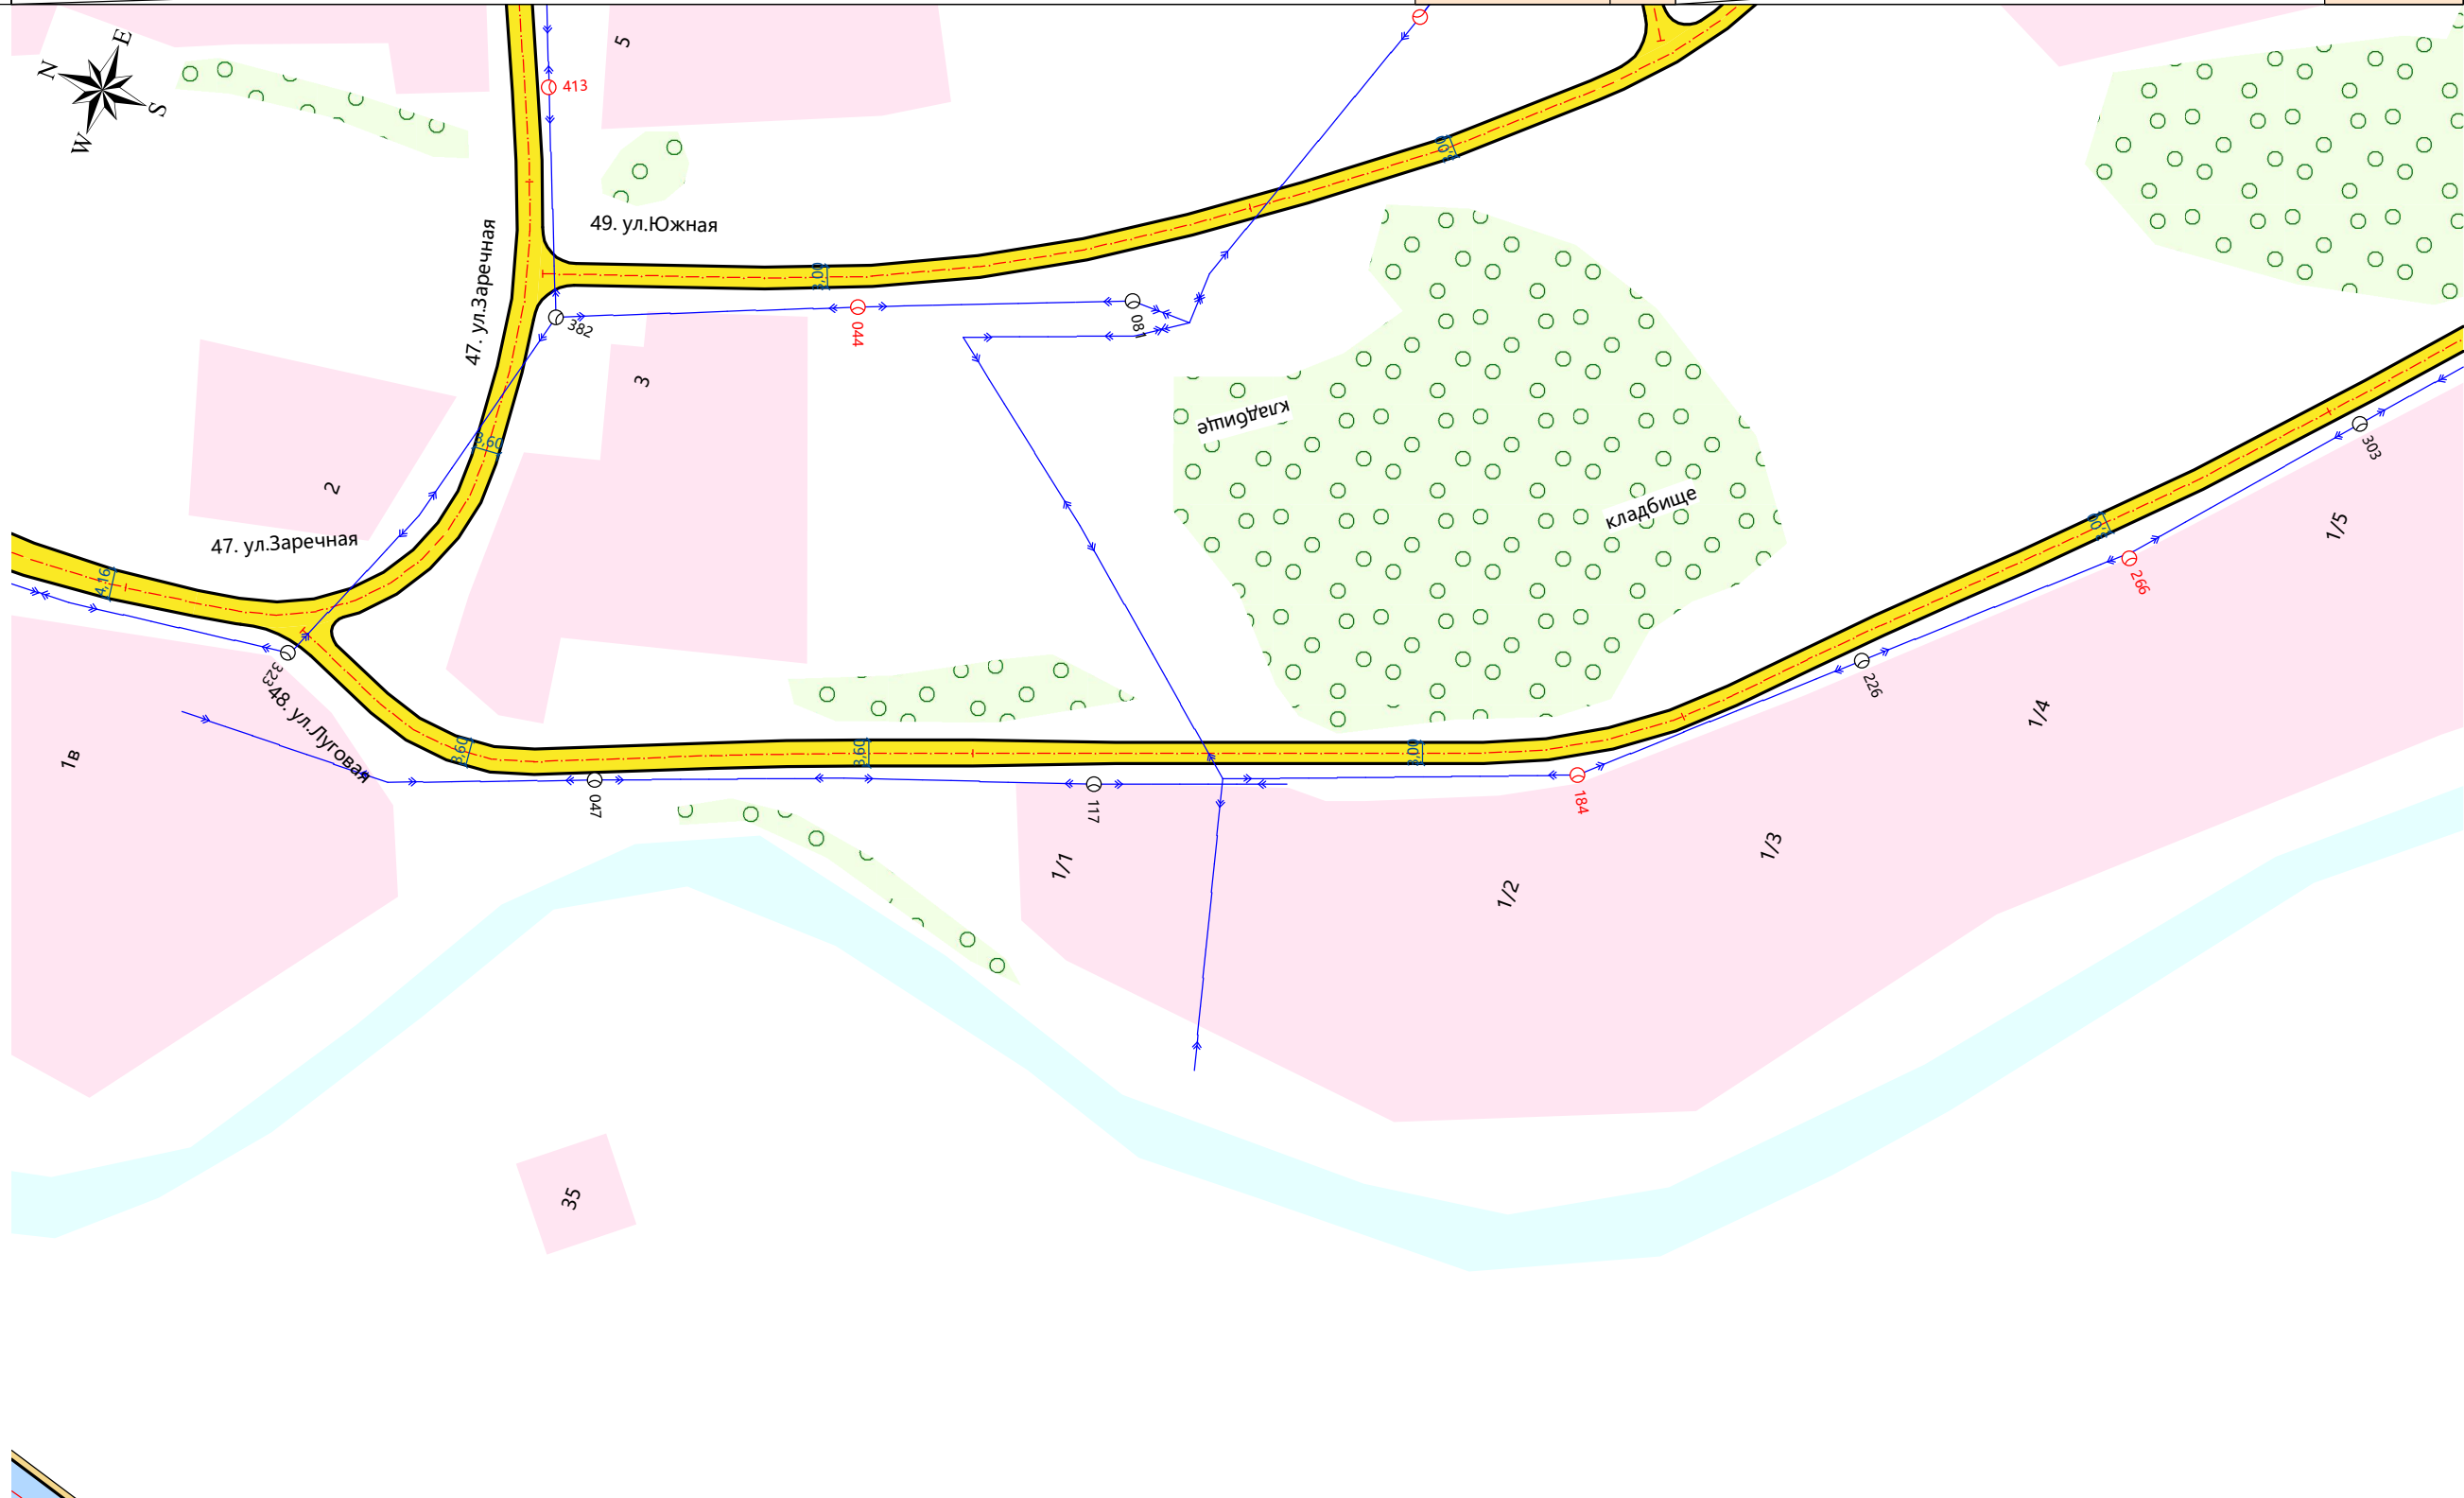

Видимость в прямом направлении		
Дорожная разметка справа		
Дорожные ограждения справа	На разделительной	
	На обочине	
Тротуары справа		

Тротуары слева		
Дорожные ограждения слева	На обочине	
	На разделительной	
Дорожная разметка слева		
Элементы в плане		
Продольный профиль		79 50 35 50 290 31 2 99 2 420 81 37 501 14 74
Видимость в обратном направлении		300 <100 321 <100 340 <120 360 <140 390 <160 410 <180 440 <200 460 <180 470 <160 480 <140 500 <160 510 <200 523 <220 550 <260 550 <280 560 <300 575


Проект организации дорожного движения
 48. ул.Луговая, д.М.Протопопово
 Узел на 0,450
 1:1000

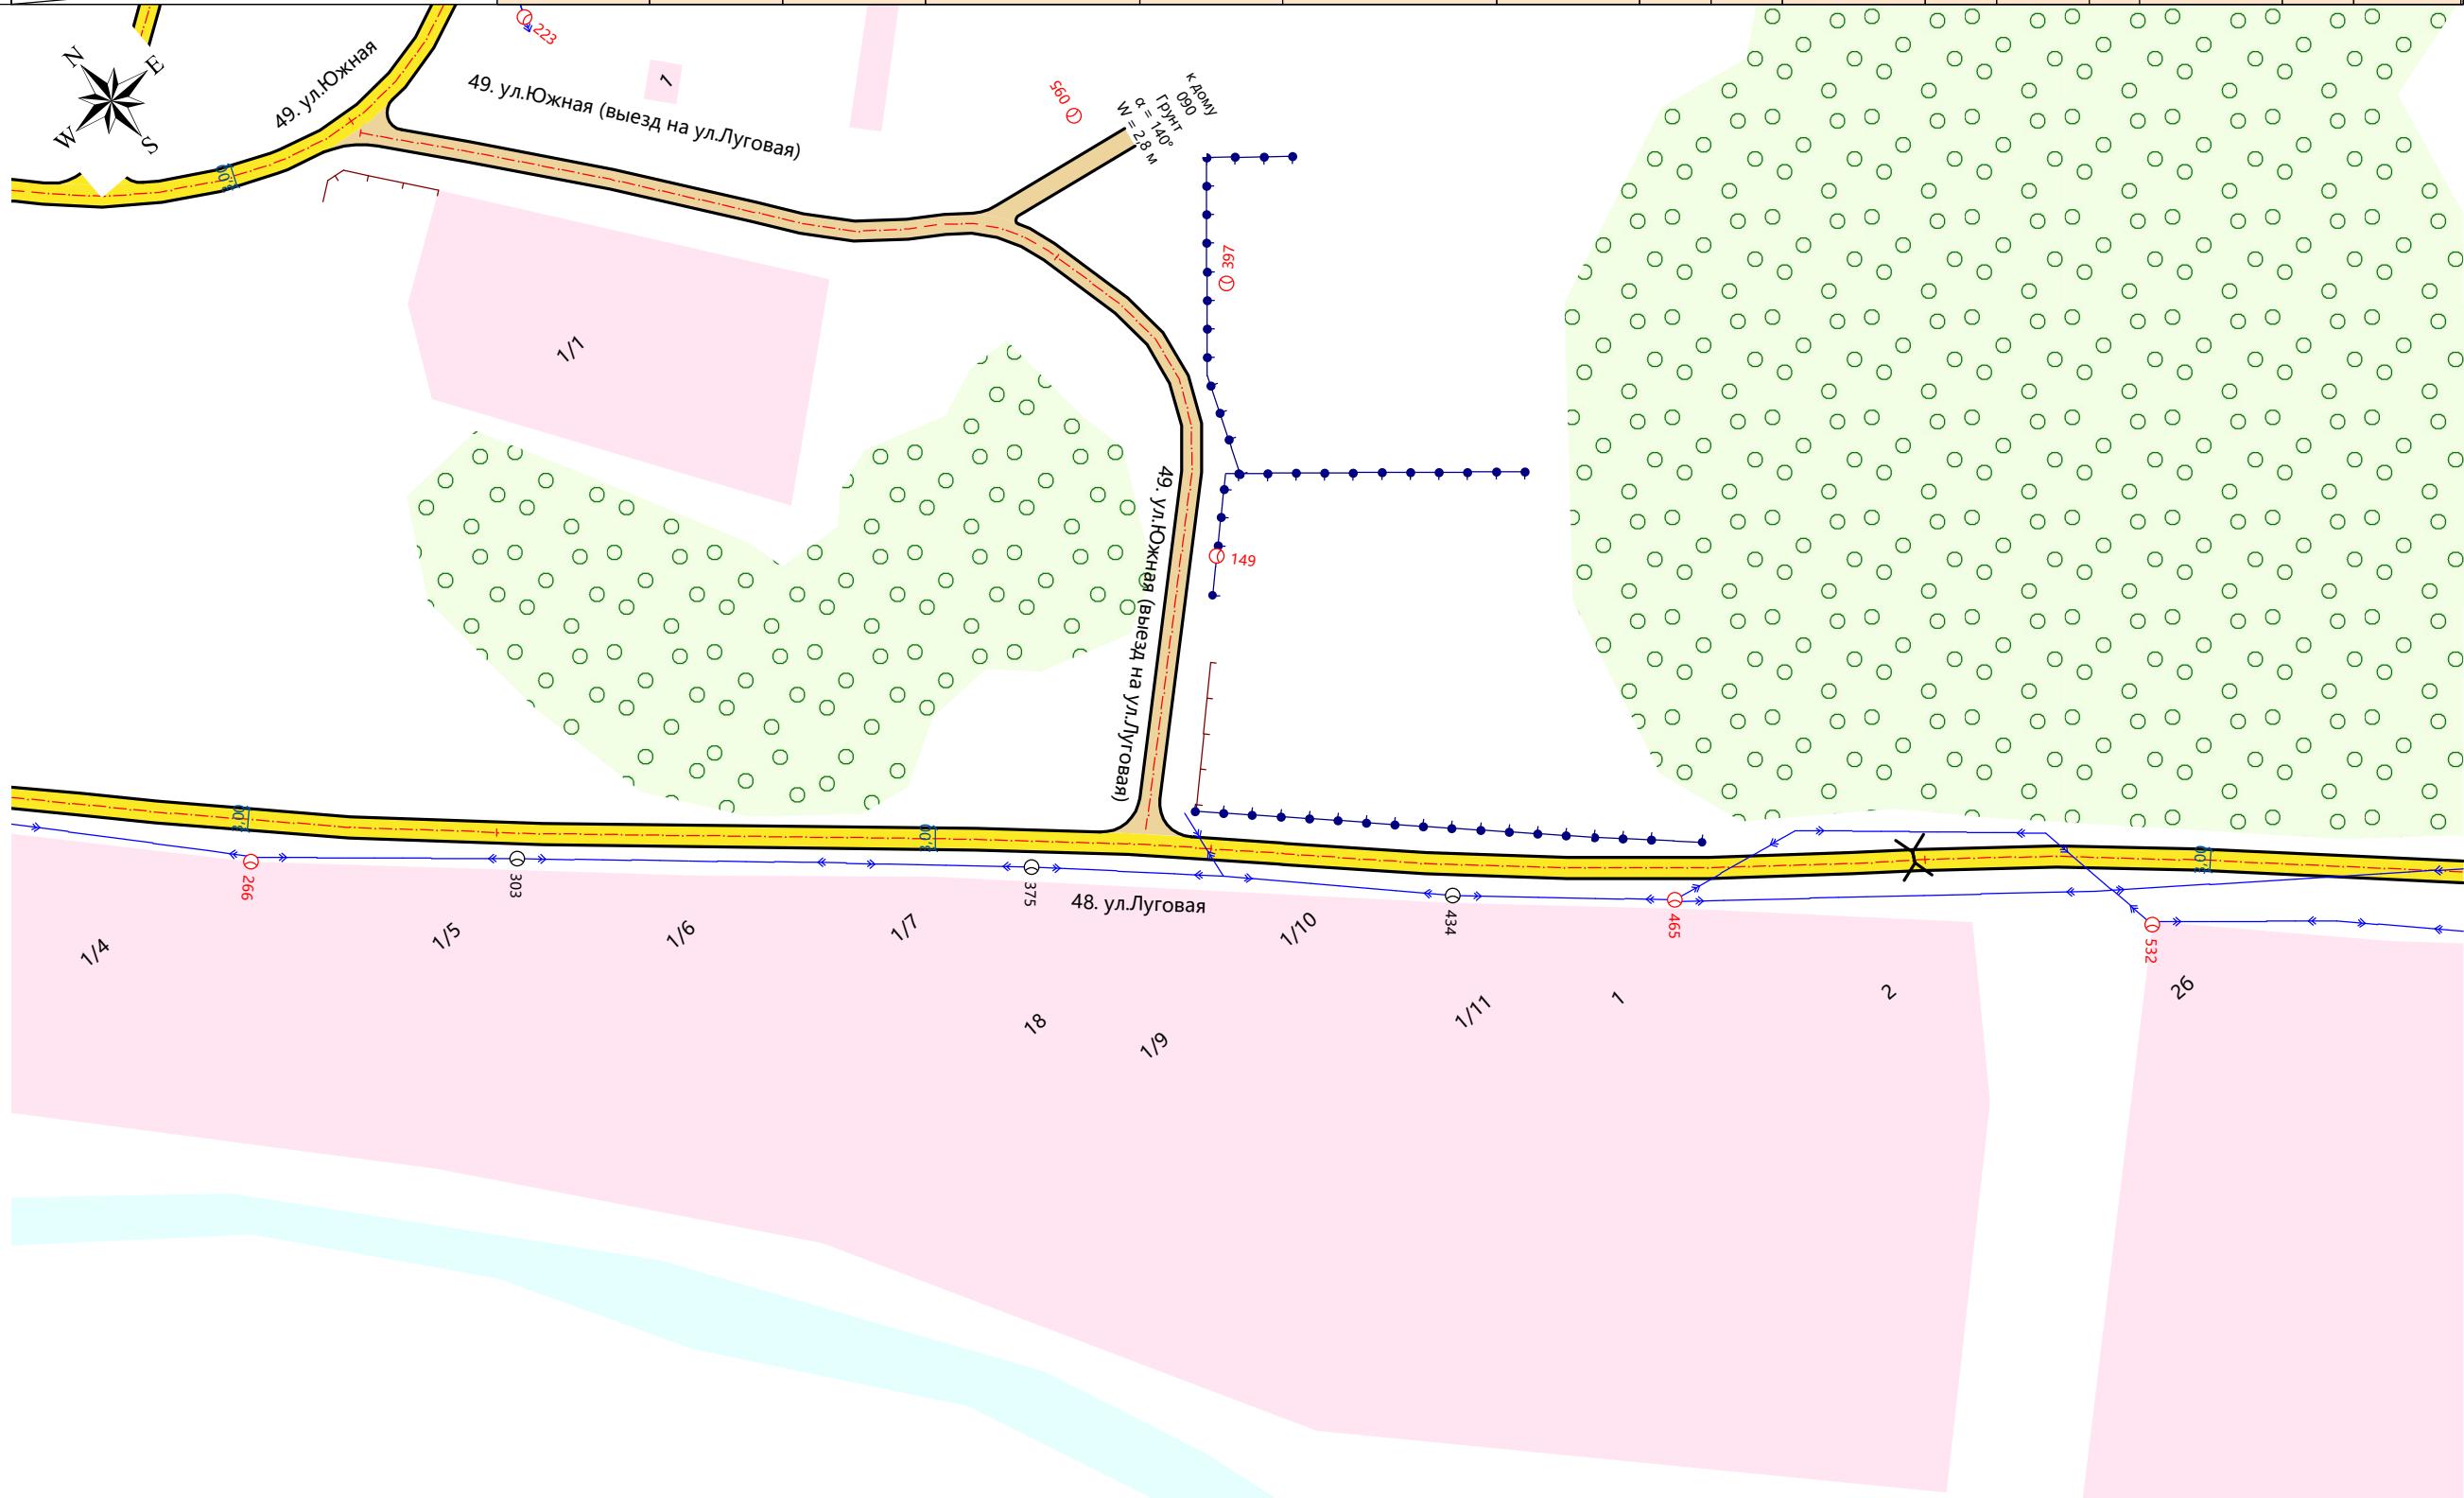

Видимость в прямом направлении		<140 240 <180 255 <200 270 <180 300 <160 321 <160 330 <140 350
Дорожная разметка справа		
Дорожные ограждения справа	На разделительной	
	На обочине	
Тротуары справа		

Тротуары слева		
Дорожные ограждения слева	На обочине	
	На разделительной	
Дорожная разметка слева		
Элементы в плане		
Продольный профиль		
Видимость в обратном направлении		

Проект организации дорожного движения
 48. ул.Луговая, д.М.Протопопово
 Узел на 0,652
 1:1000

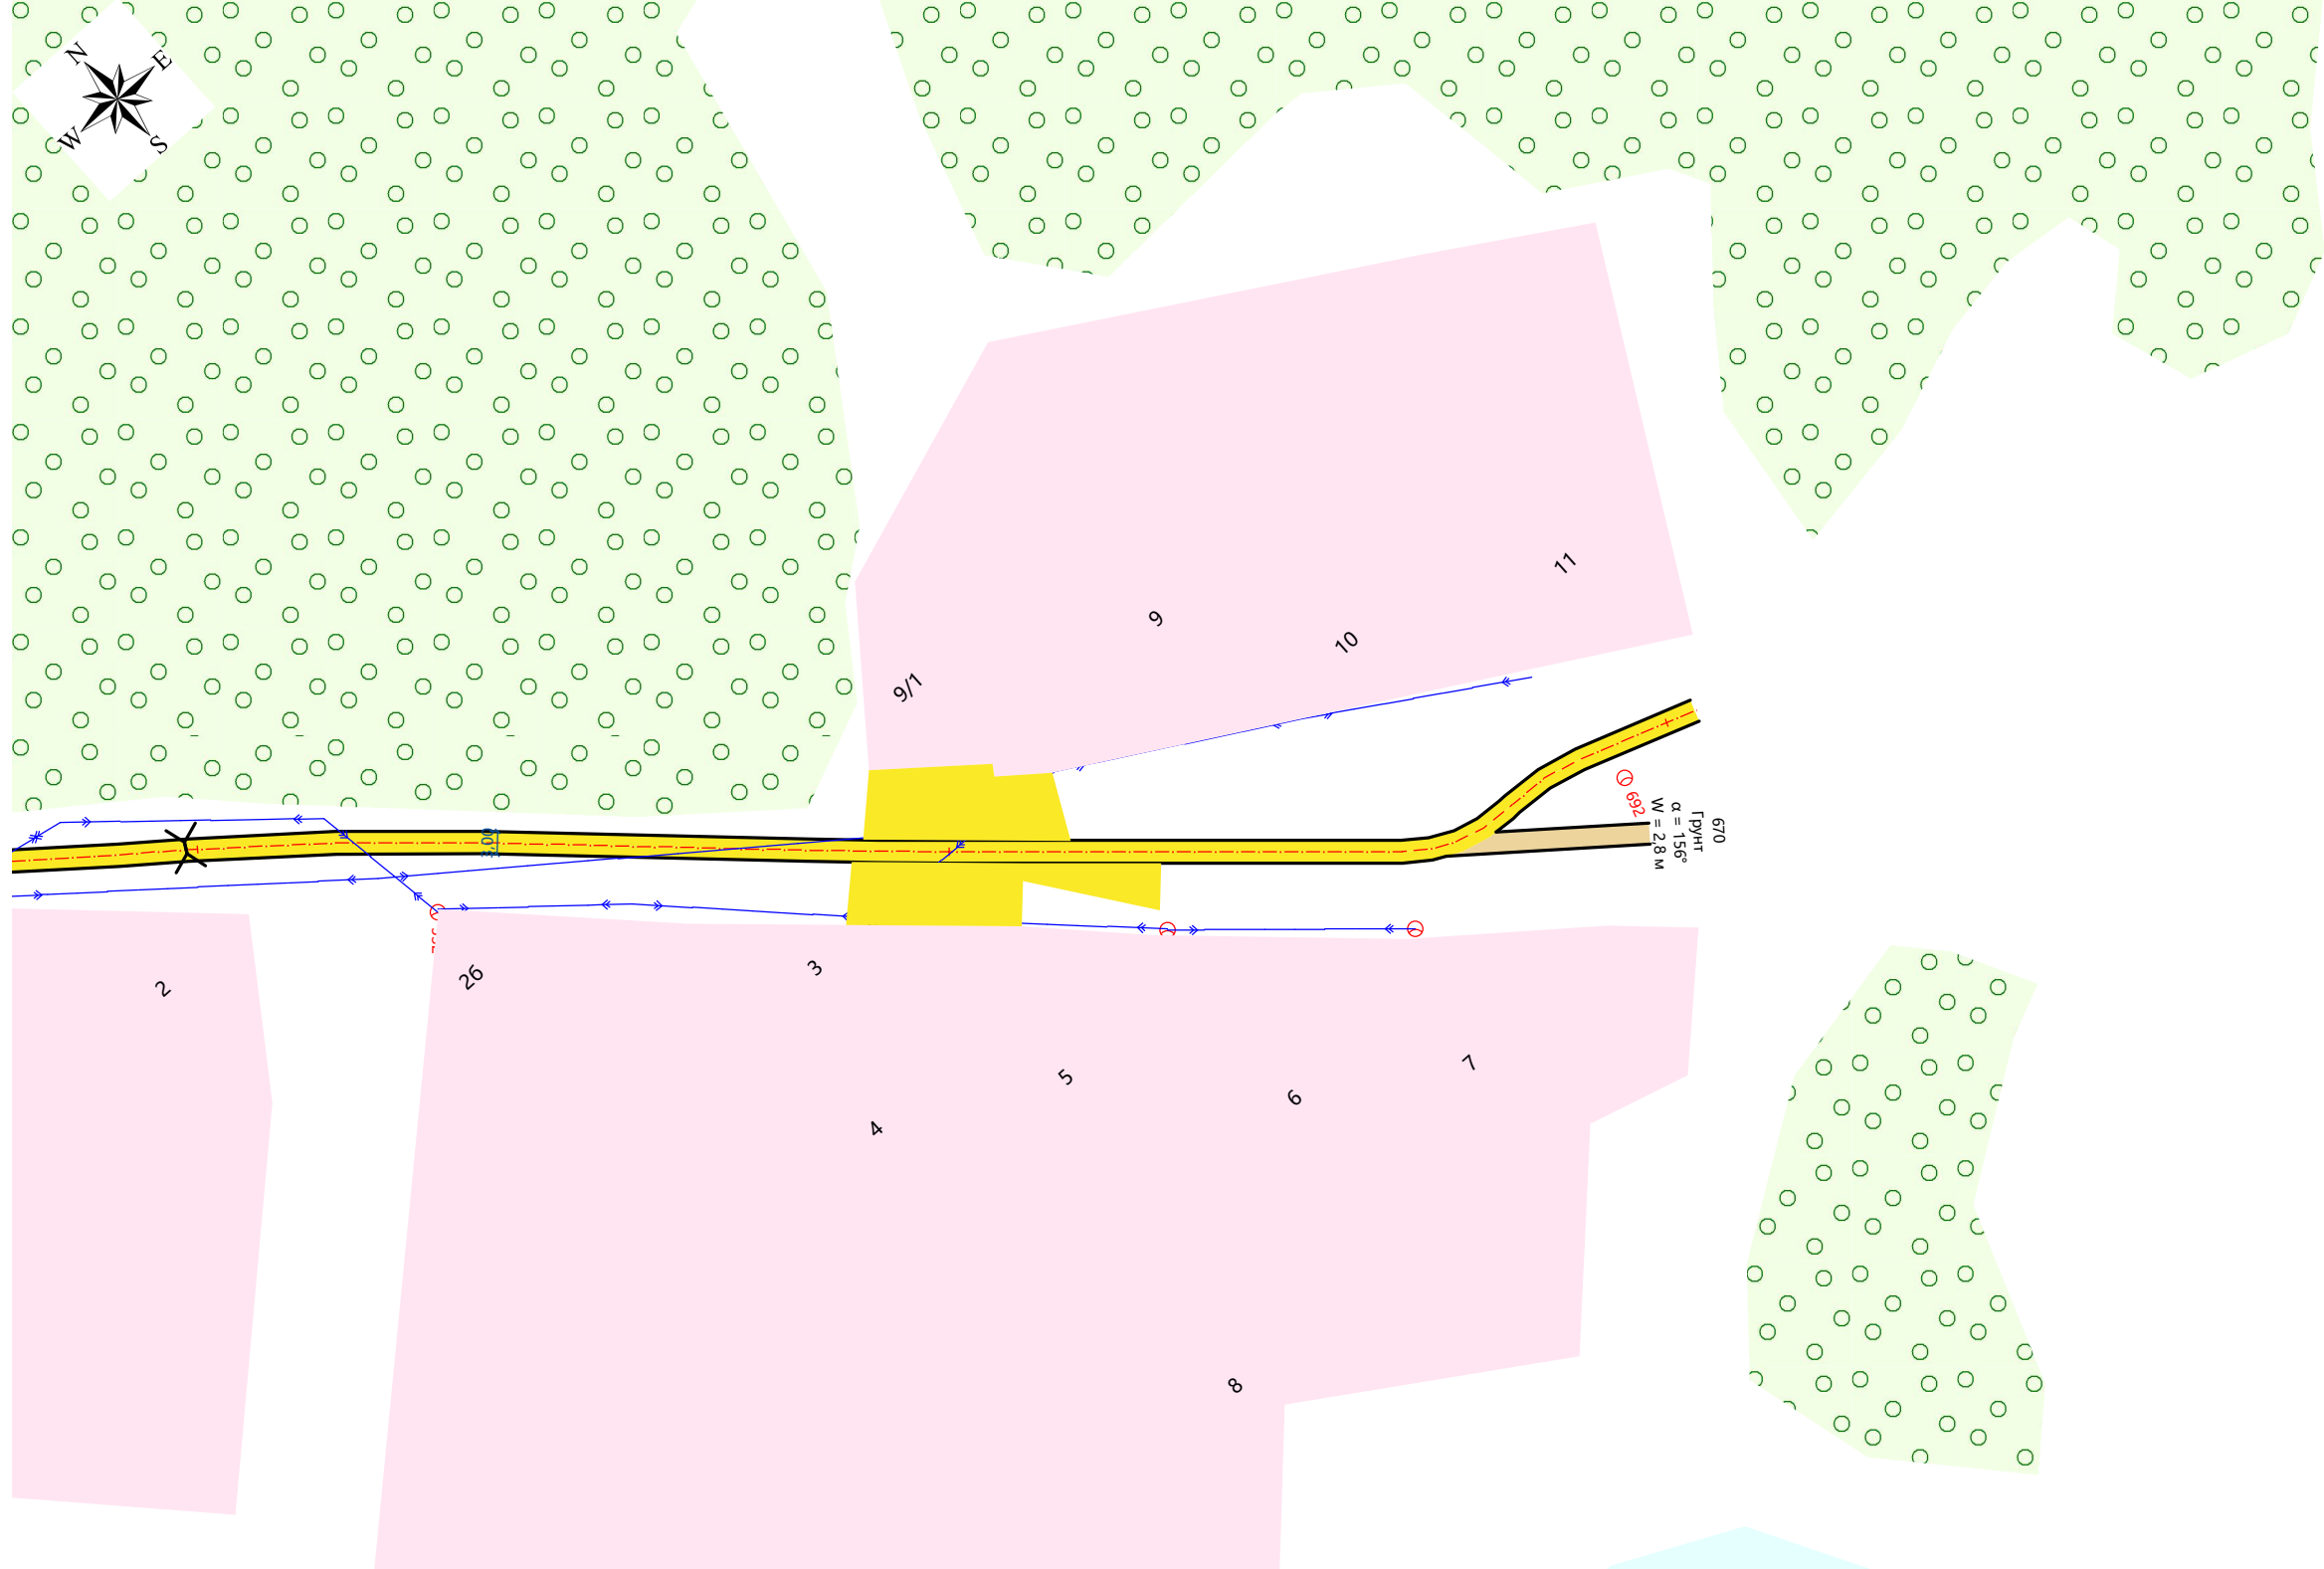

Видимость в прямом направлении		
Дорожная разметка справа		
Дорожные ограждения справа	На разделительной	
	На обочине	
Тротуары справа		