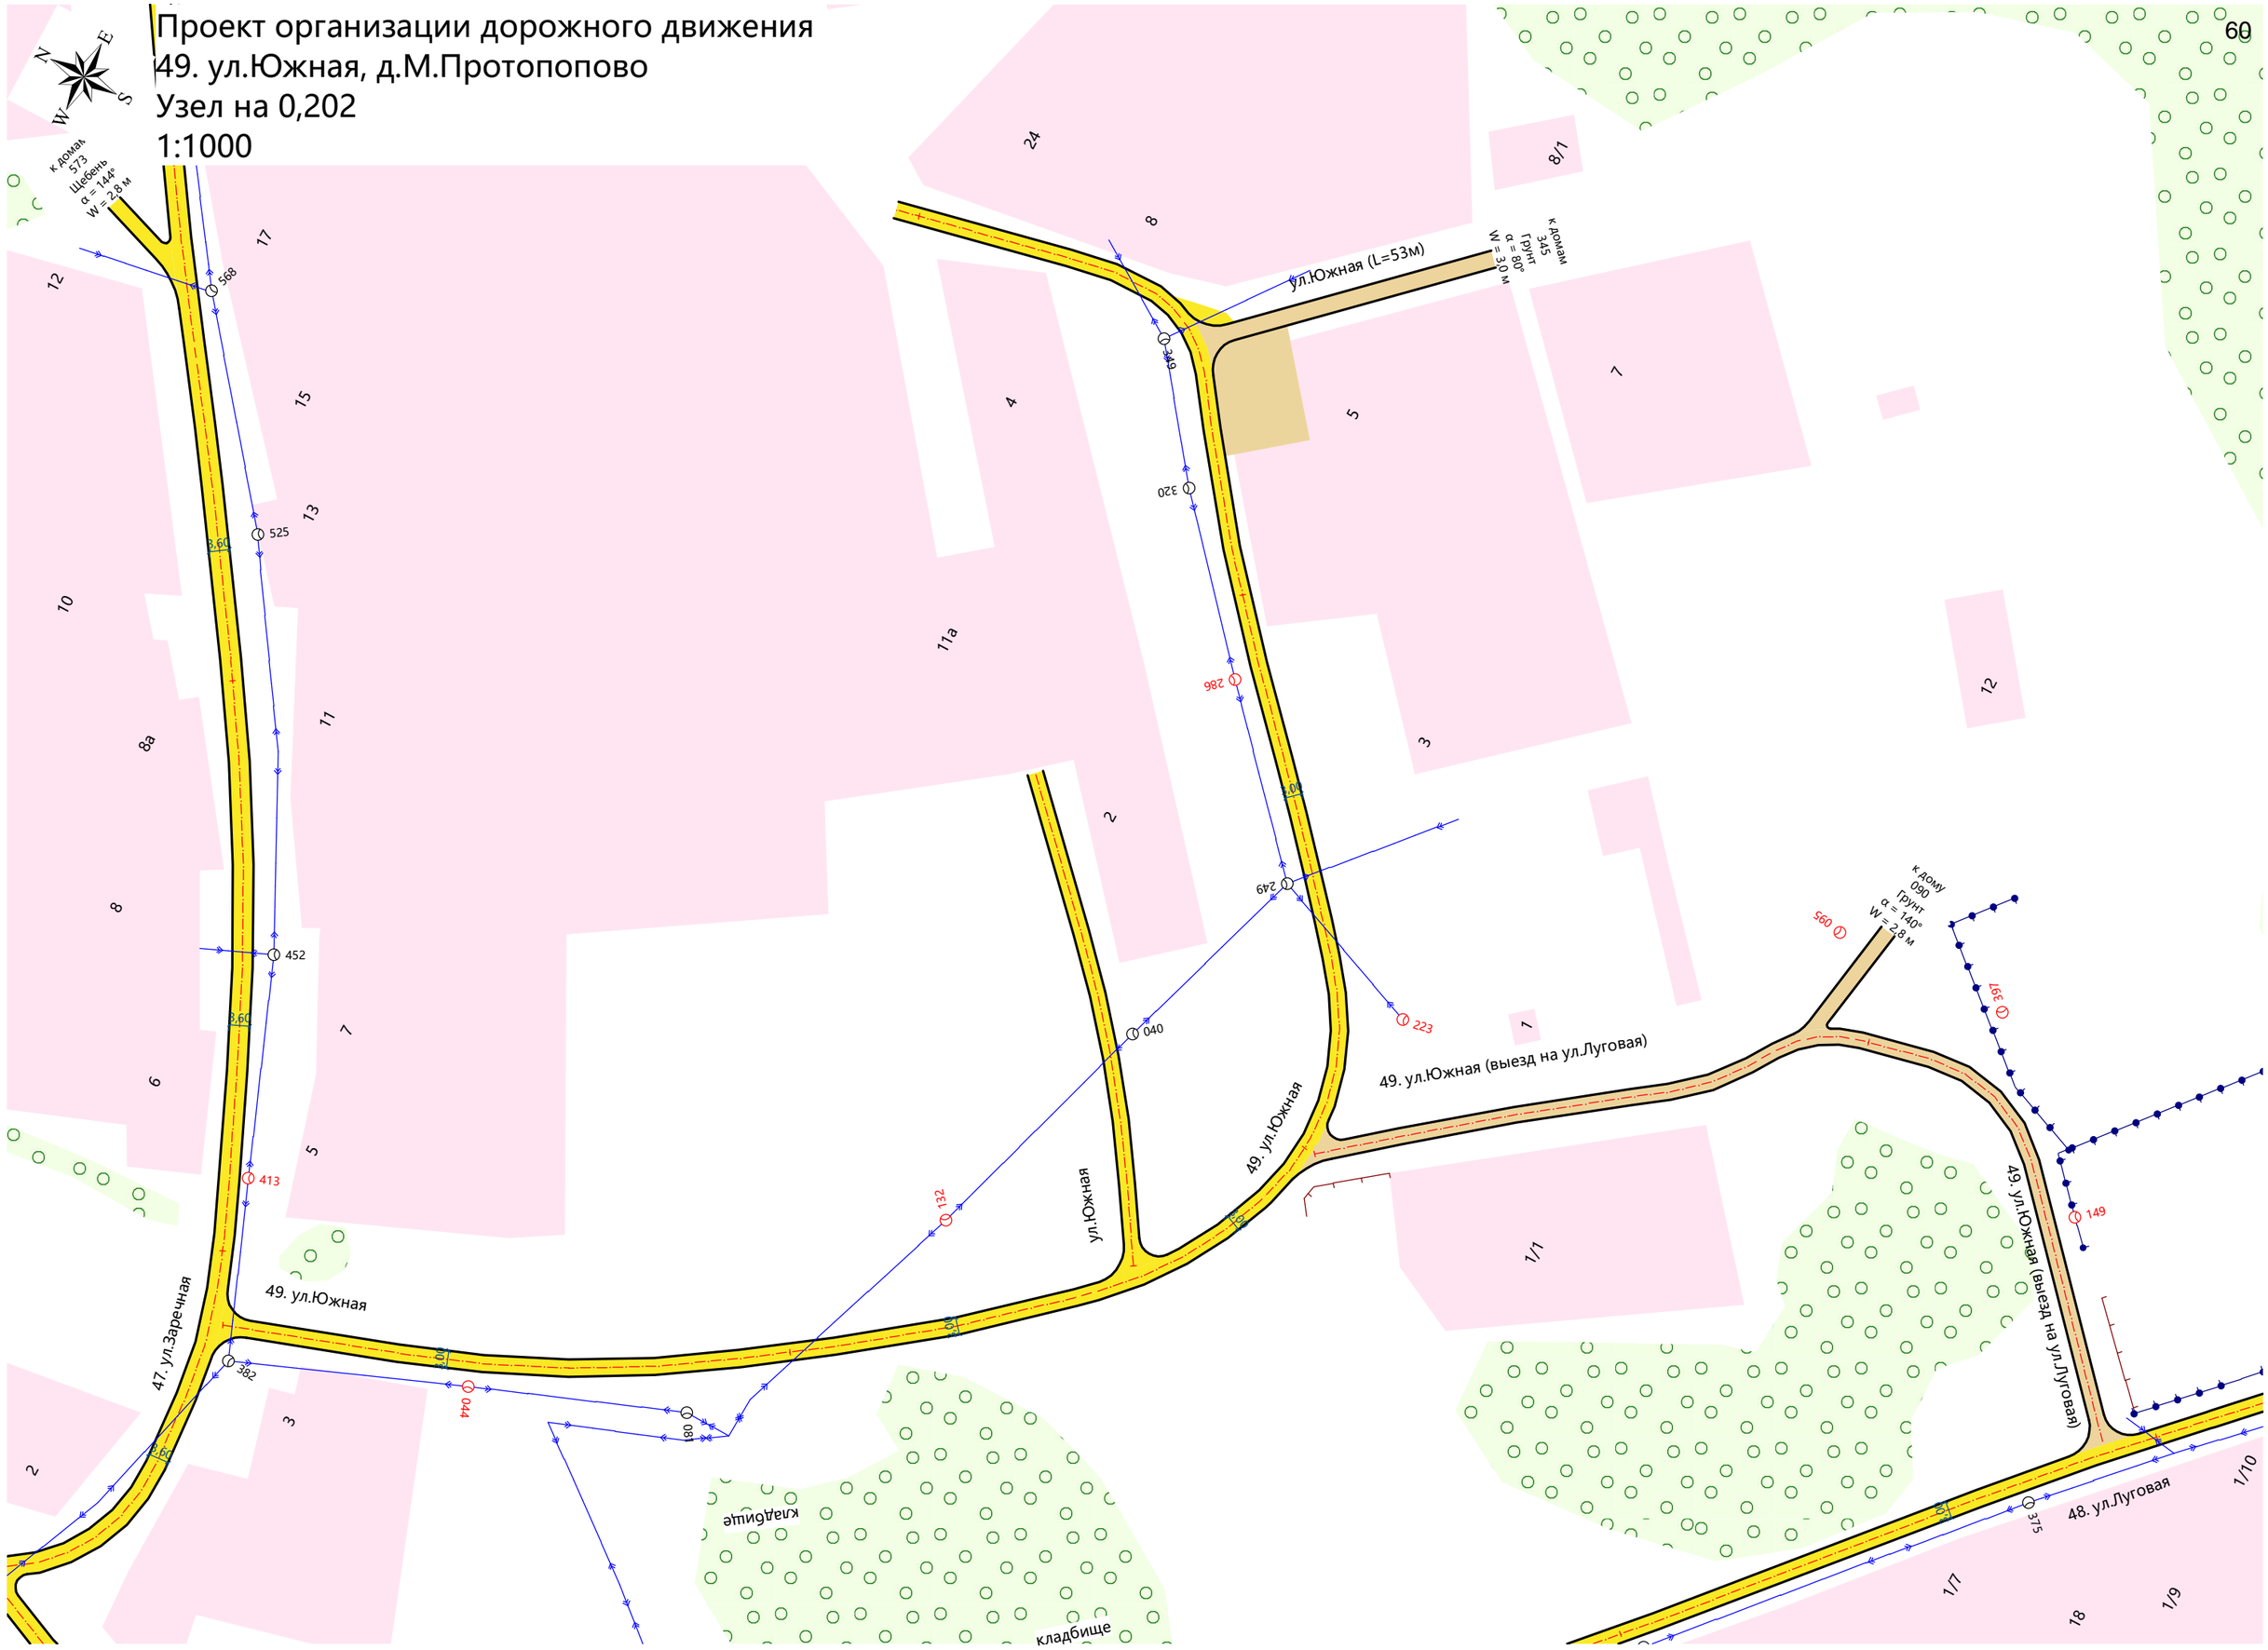Проект организации дорожного движения
49. ул.Южная, д.М.Протопопово
Узел на 0,202
1:1000