


| | | |
|----------------------------------|-------------------|--|
| Тротуары слева | | |
| Дорожные ограждения слева | На обочине | |
| | На разделительной | |
| Дорожная разметка слева | | |
| Элементы в плане | | |
| Продольный профиль | | |
| Видимость в обратном направлении | | |

Проект организации дорожного движения
 47. ул.Заречная, д.М.Протопопово
 Узел на 0,594
 1:1000

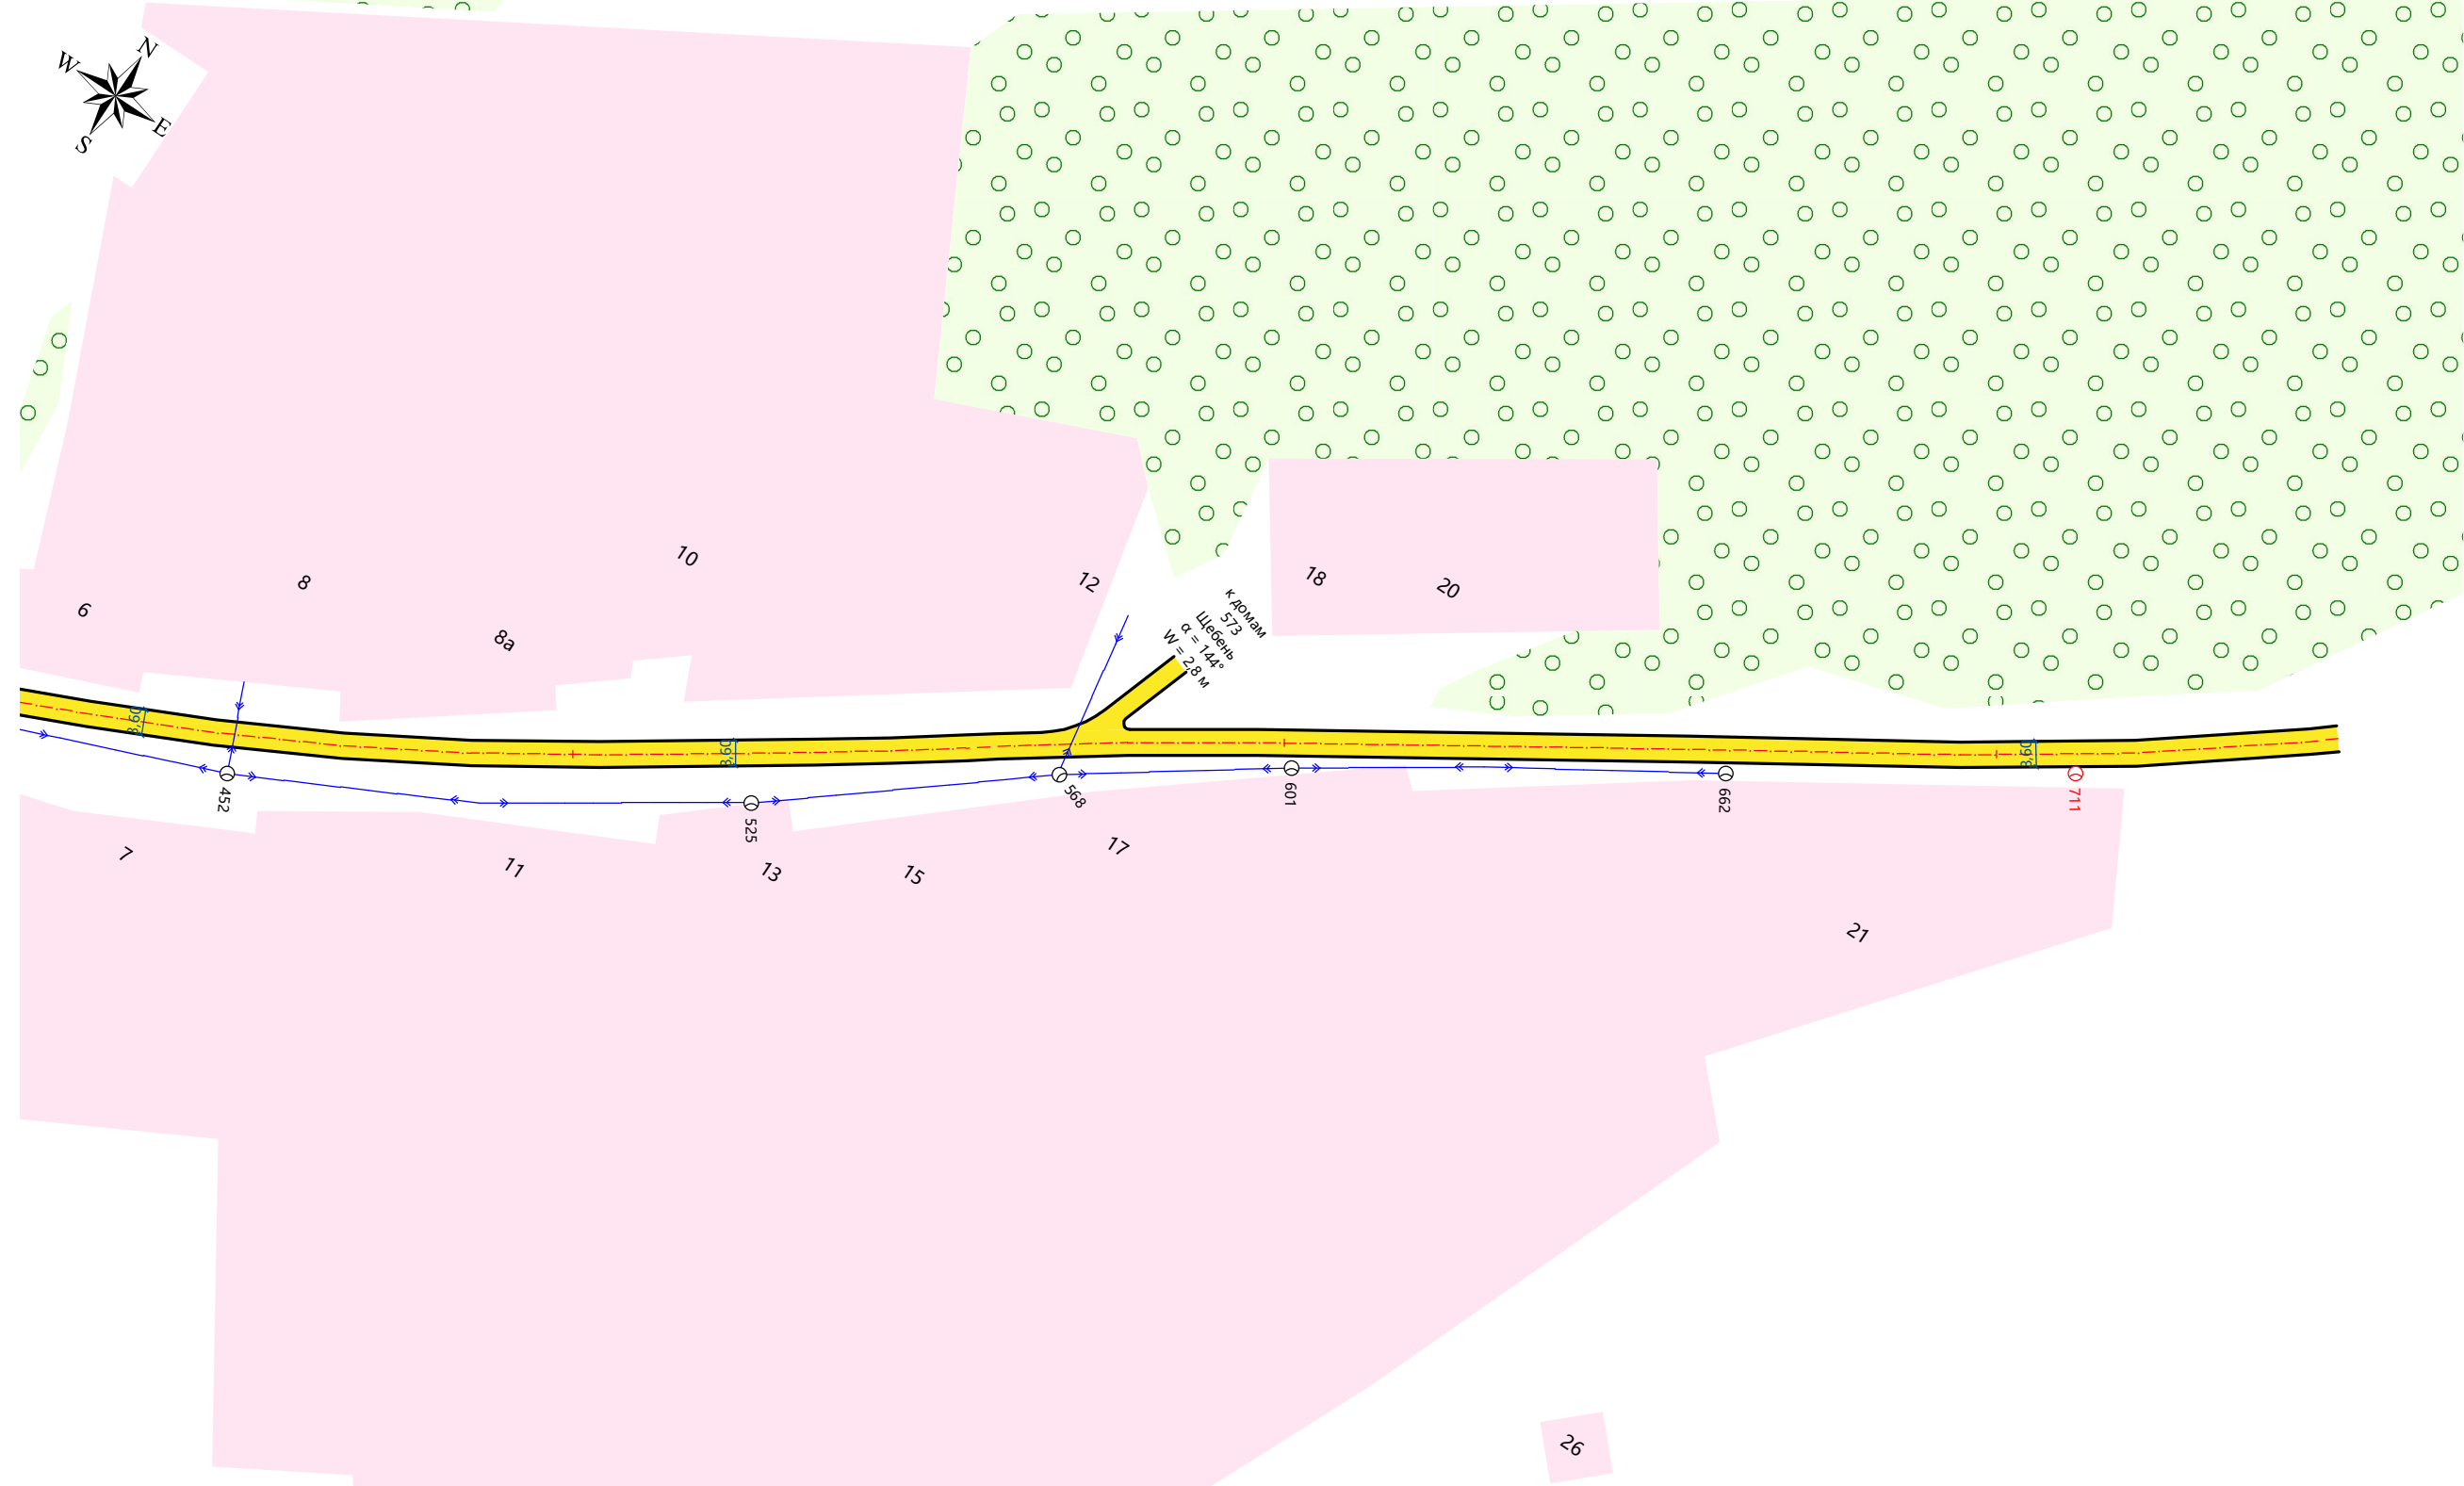

| | | |
|--------------------------------|-------------------|--|
| Видимость в прямом направлении | | |
| Дорожная разметка справа | | |
| Дорожные ограждения справа | На разделительной | |
| | На обочине | |
| Тротуары справа | | |