


Проект организации дорожного движения  
 58. пер.Кедровый, д.Б.Протопопово  
 Узел на 0,158  
 1:1000

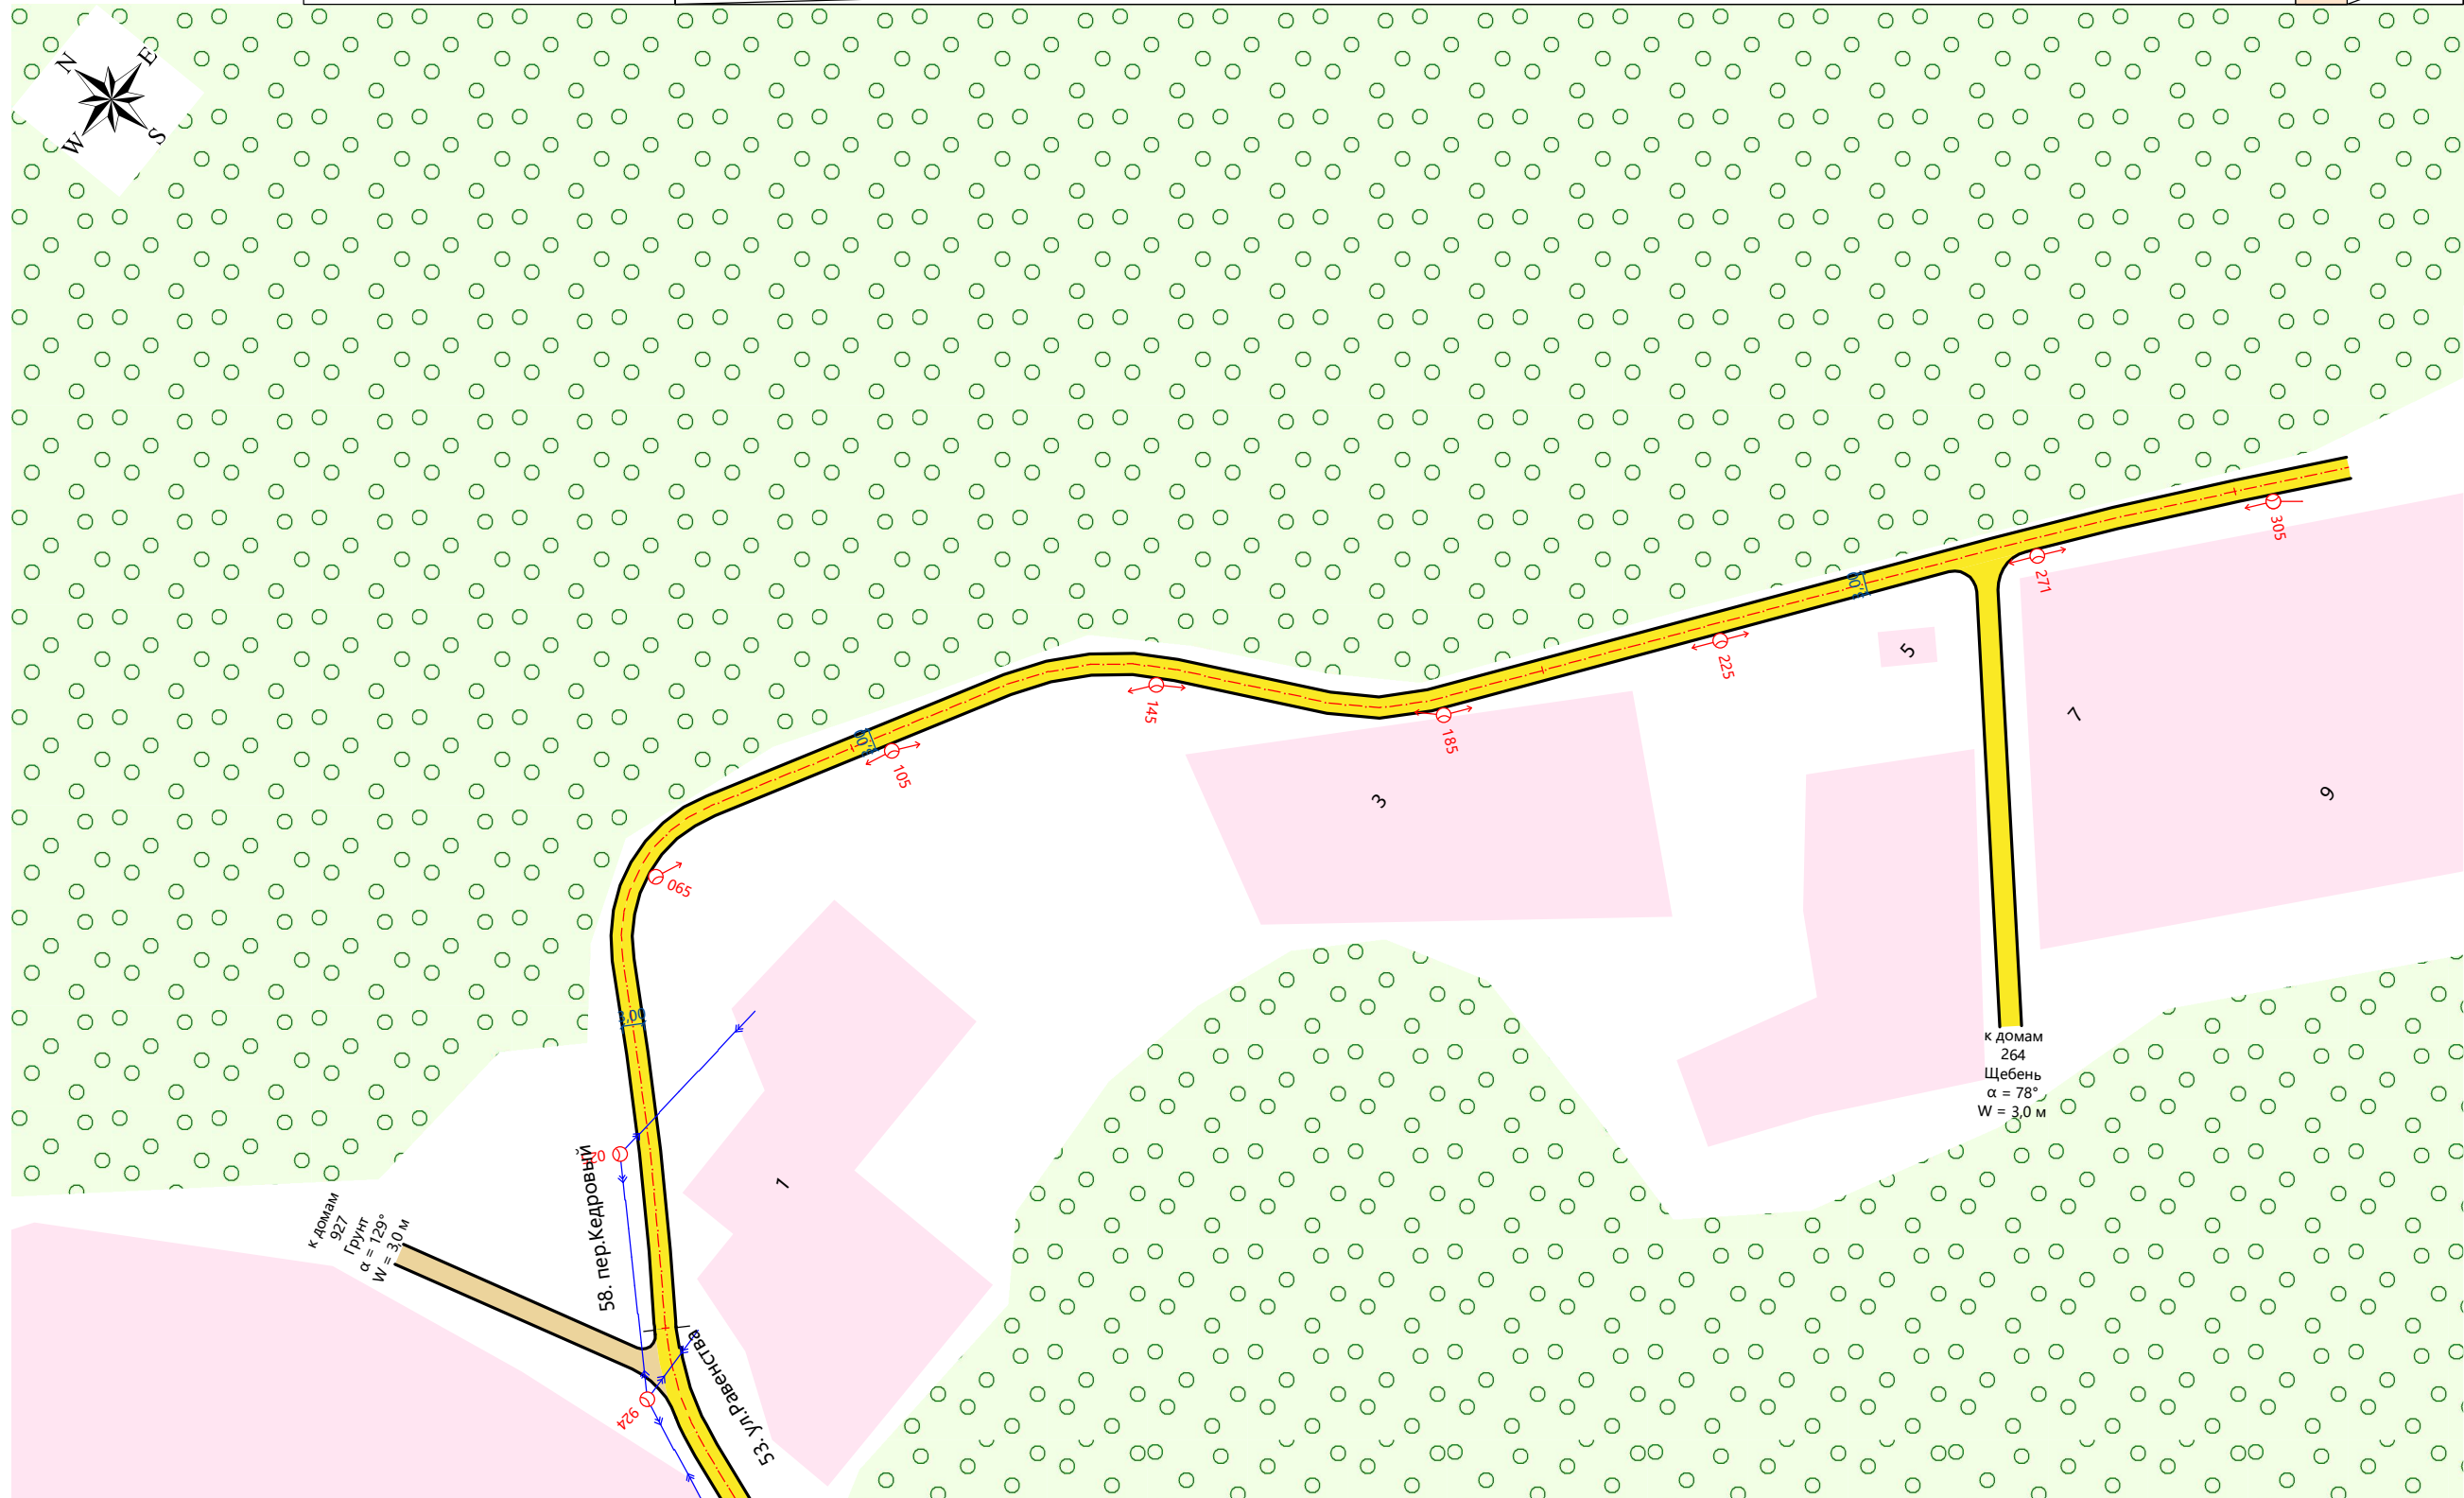

|                                  |                   |  |
|----------------------------------|-------------------|--|
| Тротуары слева                   |                   |  |
| Дорожные ограждения слева        | На обочине        |  |
|                                  | На разделительной |  |
| Дорожная разметка слева          |                   |  |
| Элементы в плане                 |                   | <div style="display: flex; justify-content: space-around; align-items: center;"> <div style="border: 1px solid black; padding: 2px;">R=20, <math>\alpha=76^\circ</math></div> <div style="border: 1px solid black; padding: 2px;">R=40, <math>\alpha=34^\circ</math></div> <div style="border: 1px solid black; padding: 2px;">R=30, <math>\alpha=27^\circ</math></div> </div> |
| Продольный профиль               |                   |  |
| Видимость в обратном направлении |                   |  |

|                                |                   |  |
|--------------------------------|-------------------|--|
| Видимость в прямом направлении |                   |  |
| Дорожная разметка справа       |                   |  |
| Дорожные ограждения справа     | На разделительной |  |
|                                | На обочине        |  |
| Тротуары справа                |                   |  |