


Проект организации дорожного движения
 67. Основной заезд, п.Аэропорт
 Узел на 0,180
 1:1000

Тротуары слева		
Дорожные ограждения слева	На обочине	Столбики (12шт., шаг 2,5м) 332 - 359
	На разделительной	
Дорожная разметка слева		
Элементы в плане		
Продольный профиль		
Видимость в обратном направлении		

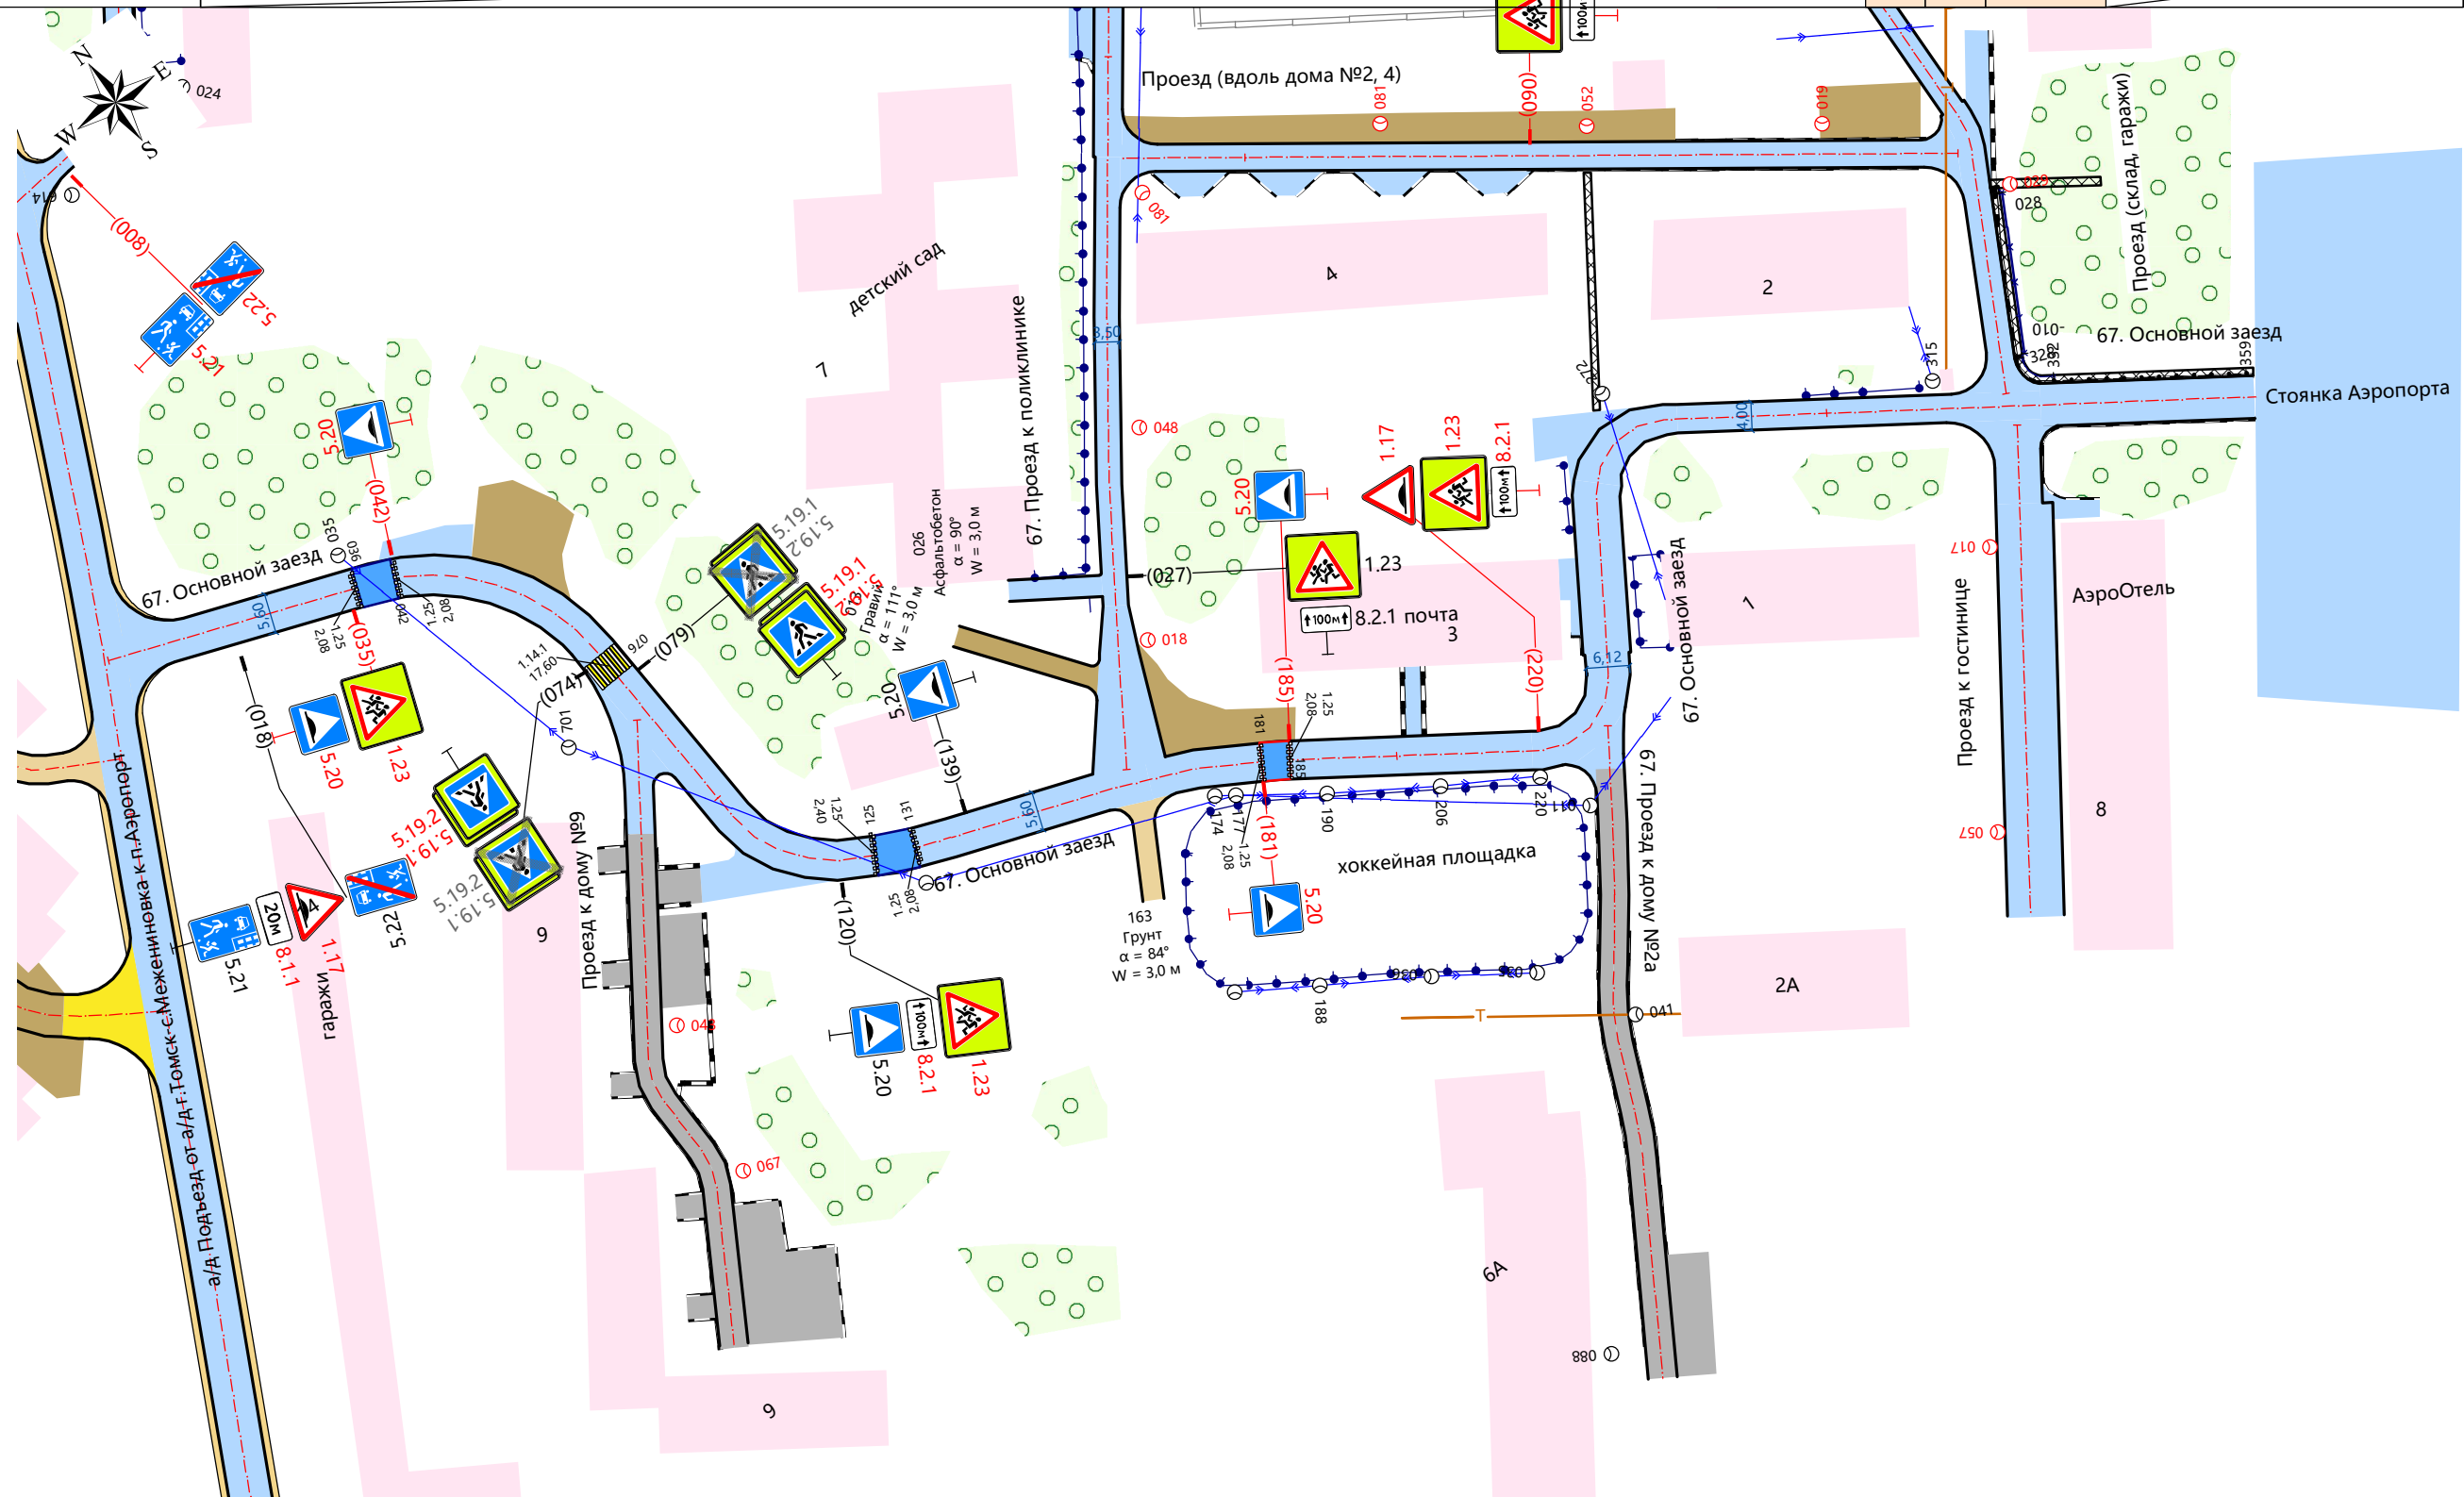

Видимость в прямом направлении		
Дорожная разметка справа		
Дорожные ограждения справа	На разделительной	
	На обочине	
Тротуары справа		