

 


Тротуары слева	
Дорожные ограждения слева	На обочине
	На разделительной
Дорожная разметка слева	
Элементы в плане	
Продольный профиль	
Видимость в обратном направлении	

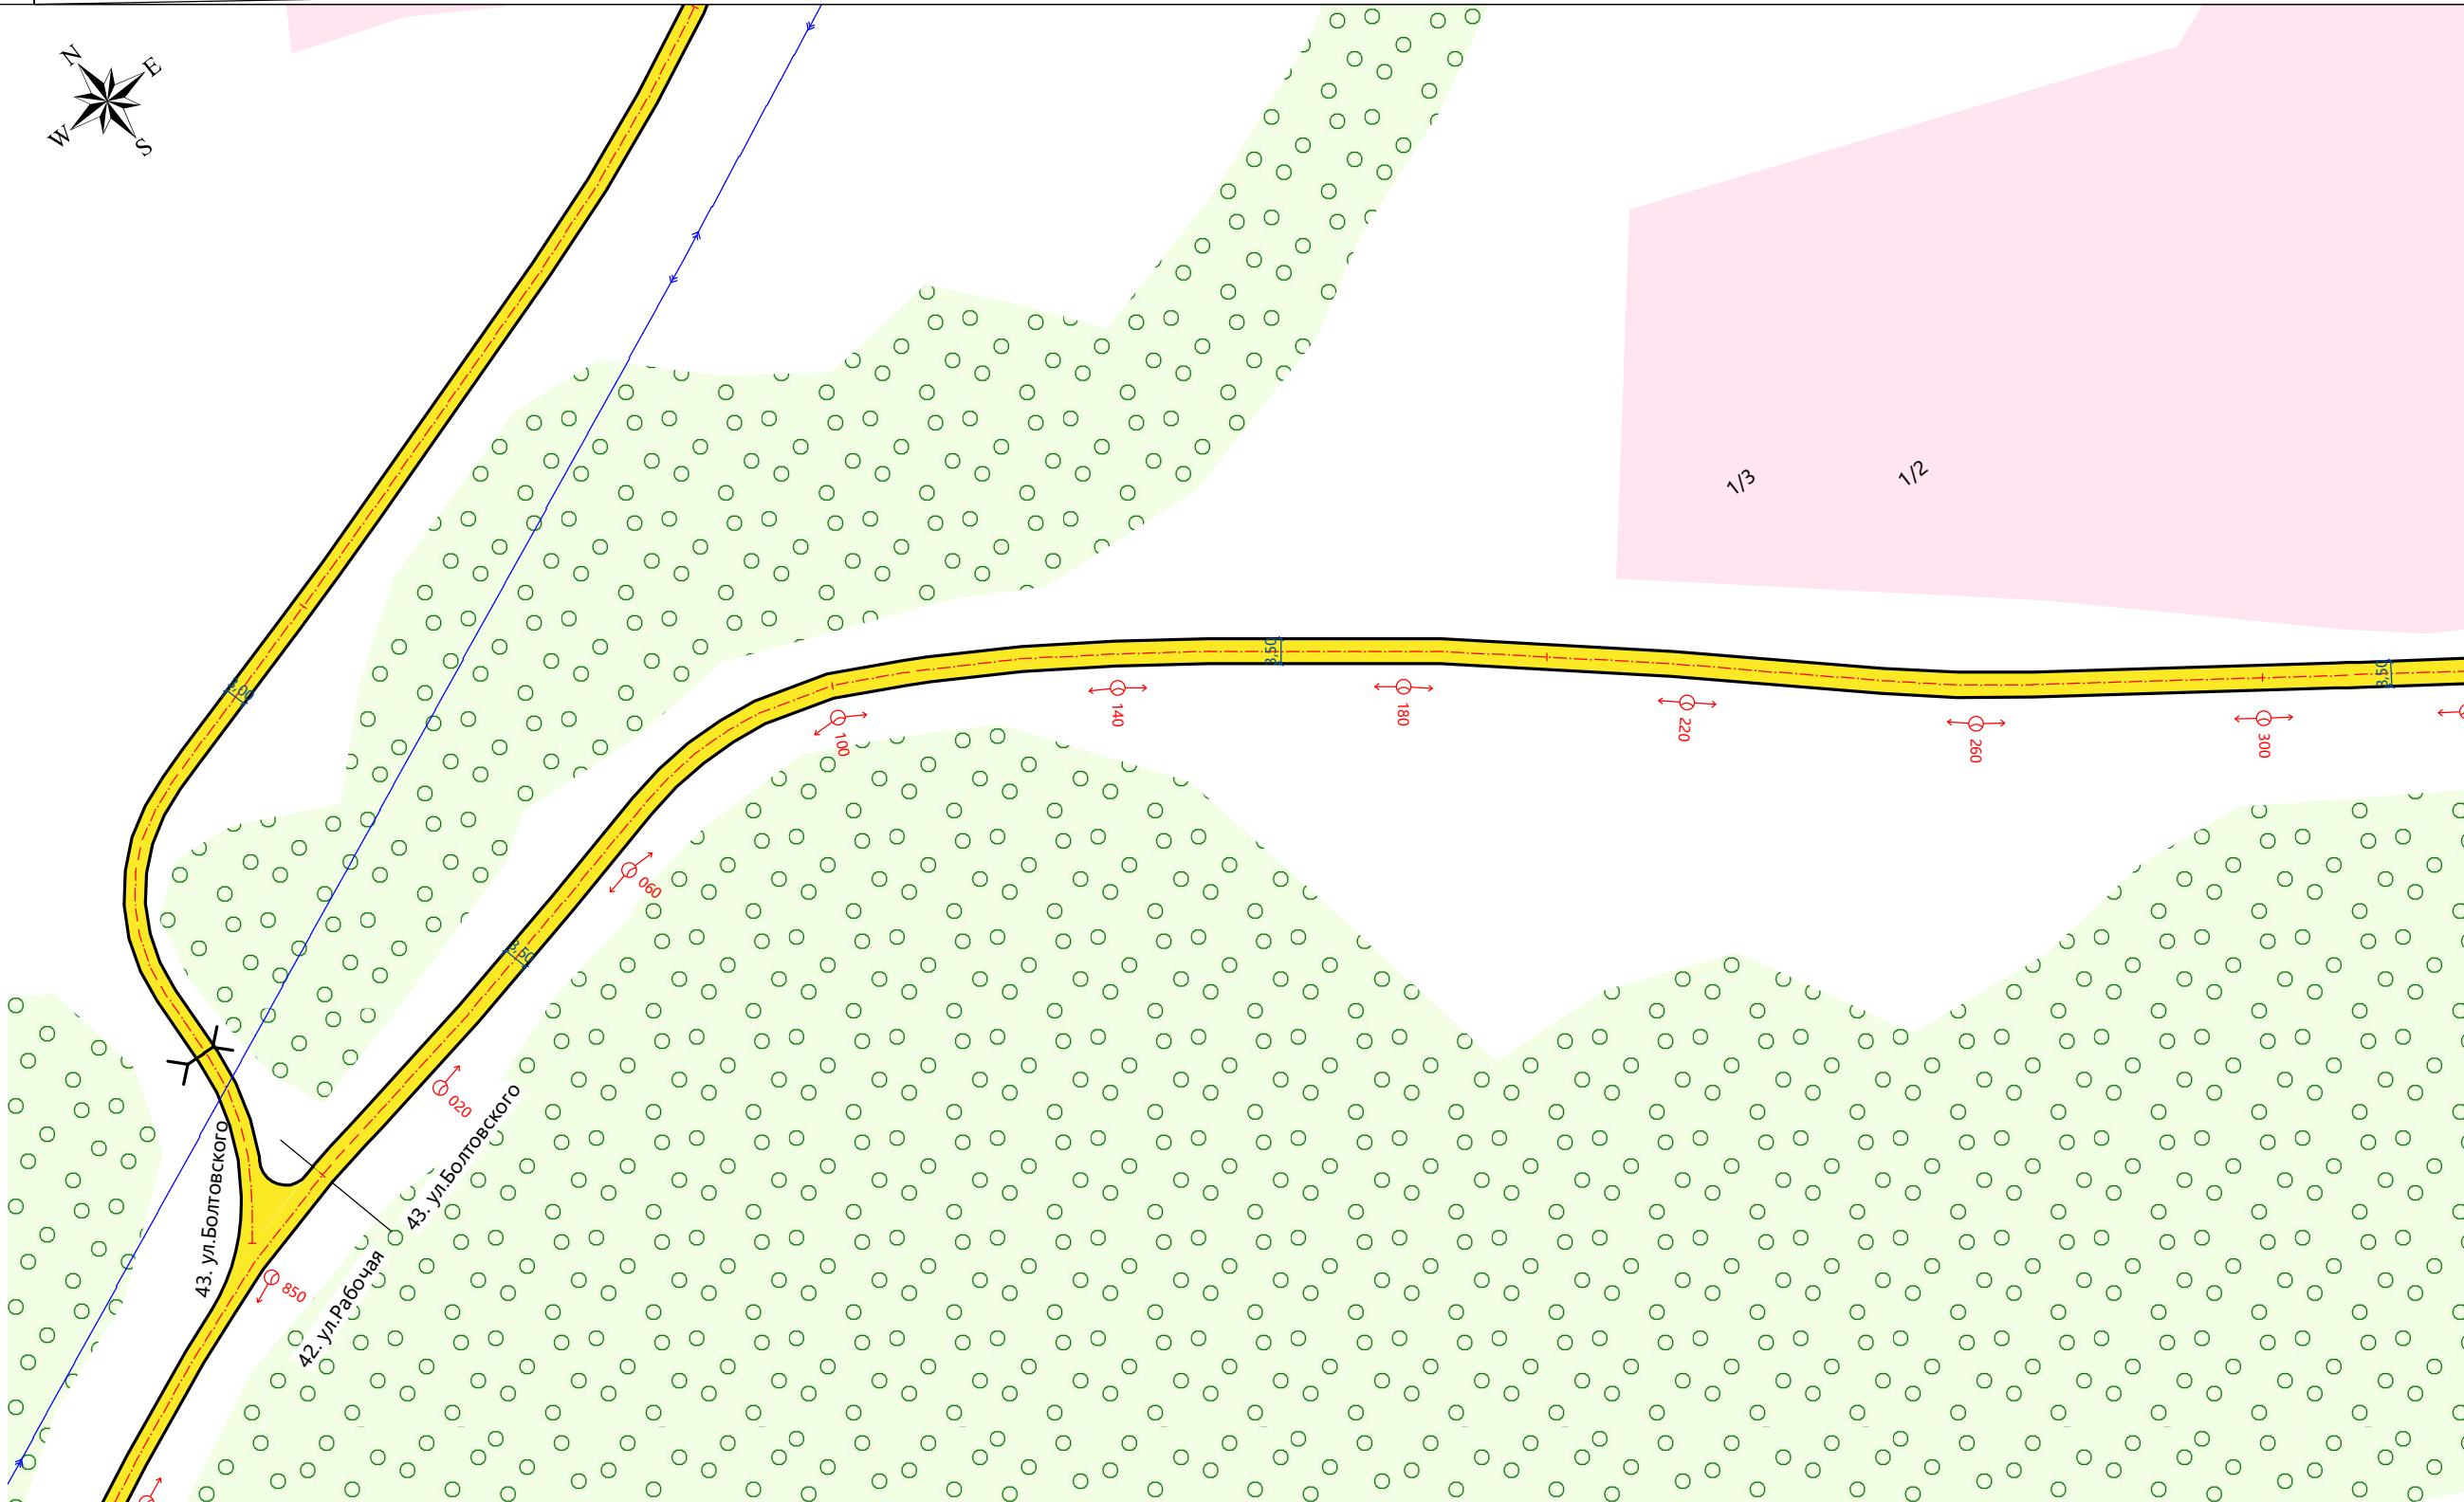

Тротуары слева		
Дорожные ограждения слева	На обочине	
	На разделительной	
Дорожная разметка слева		
Элементы в плане		R=35, $\alpha=-70^\circ$
Продольный профиль		18 148 37 40 370 70 21 440 31 91 51 92 54 58 643
Видимость в обратном направлении		335 384 444 10 455 410 <80 420 <100 445 <120 460 <140 475 <160 485 <180 495 <200 512 <240 522 <340 530 510 525 550 610 <80 620 <80 640

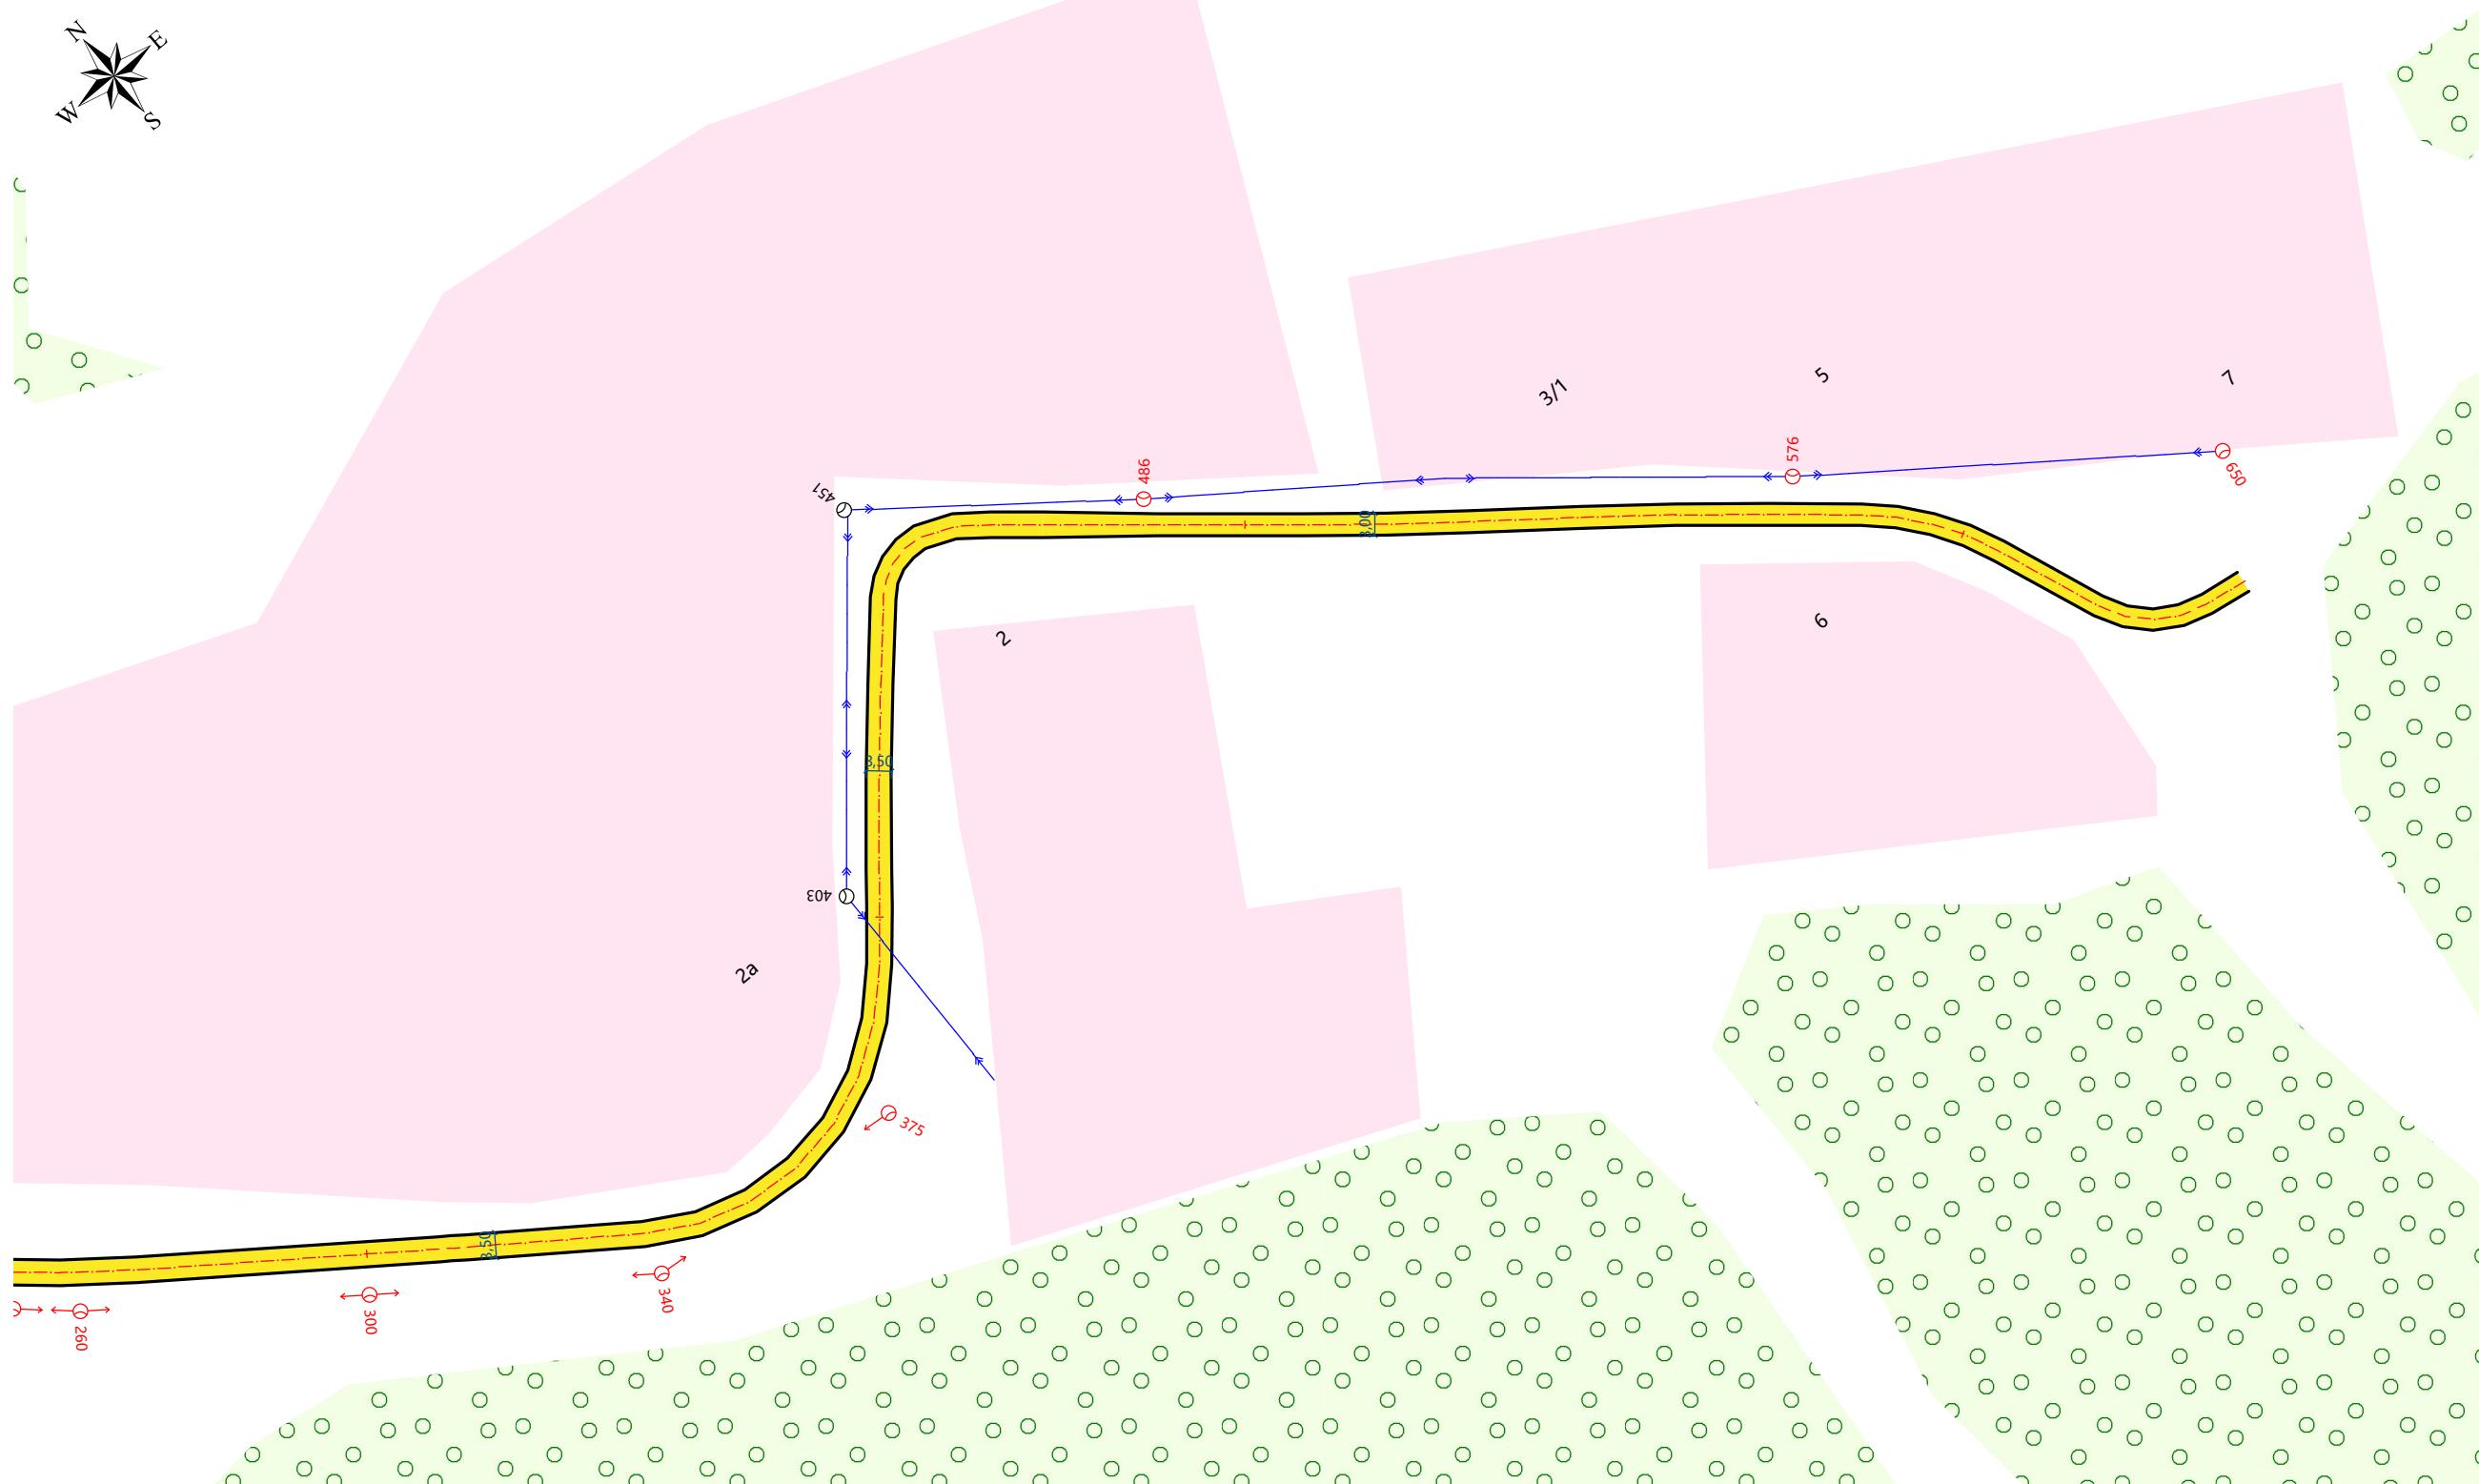

Видимость в прямом направлении		<160 280 <140 300 <120 320 <100 340 <80 360 <100 340
Дорожная разметка справа		<180 460 <160 480 <140 495 <120 510 <100 525 <80 550
Дорожные ограждения справа	На разделительной	
	На обочине	
Тротуары справа		