

Карта градостроительного зонирования территории Мирненского сельского поселения

УСЛОВНЫЕ ОБОЗНАЧЕНИЯ:

Границы территорий

- Граница сельского поселения
- Граница населенного пункта

Жилые зоны, в том числе подзоны:

- Ж-1 Зона застройки индивидуальными жилыми домами Ж -1
- Ж-2 Зона застройки многоквартирными жилыми домами малой этажности Ж -2
- Ж-3 Зона застройки многоквартирными многоэтажными жилыми домами (до 7 этажей) Ж-3
- Ж-4 Зона застройки малоэтажными жилыми домами сезонного типа Ж -4

Общественно-деловые зоны, в том числе подзоны:

- О-1 Зона многофункциональной общественно-деловой застройки О-1
- О-2 Зона размещения объектов образования О-2
- О-3 Зона объектов культурного назначения О-3

Производственные зоны, в том числе подзоны:

- П-1 Зона размещения промышленных, сельскохозяйственных предприятий и производственных объектов III класса санитарной опасности П-1
- П-2 Зона размещения промышленных, сельскохозяйственных предприятий и производственных объектов IV-V классов санитарной опасности П-2
- К-1 Зона коммунально-складских предприятий и объектов К-1

Зоны инженерной и транспортной инфраструктуры, в том числе подзоны:

- ИТ-1 Зона инженерно-транспортной инфраструктуры ИТ-1
- ИТ-2 Зона размещения объектов инженерной инфраструктуры ИТ-2
- ИТ-3 Зона воздушного транспорта ИТ-3

Рекреационные зоны, в том числе подзоны:

- Р-1 Зона общественных рекреационных территорий, парков и скверов Р-1
- Р-2 Зона природных ландшафтных территорий Р-2
- Р-3 Зона спортивных комплексов и сооружений Р-3
- Р-4 Зона специализированных рекреационных территорий и объектов Р-4

Зоны специального назначения, в том числе подзоны:

- СН-1 Зона кладбищ СН-1

Зона сельскохозяйственного использования:


- СХ-1 Зона сельскохозяйственных угодий СХ-1
- СХ-2 Зона садовых земельных участков СХ-2

Зона лесов:

- Л-1 Зона лесного фонда Л-1

Зона водных объектов:

- В-1 Зона водных объектов общего пользования В-1

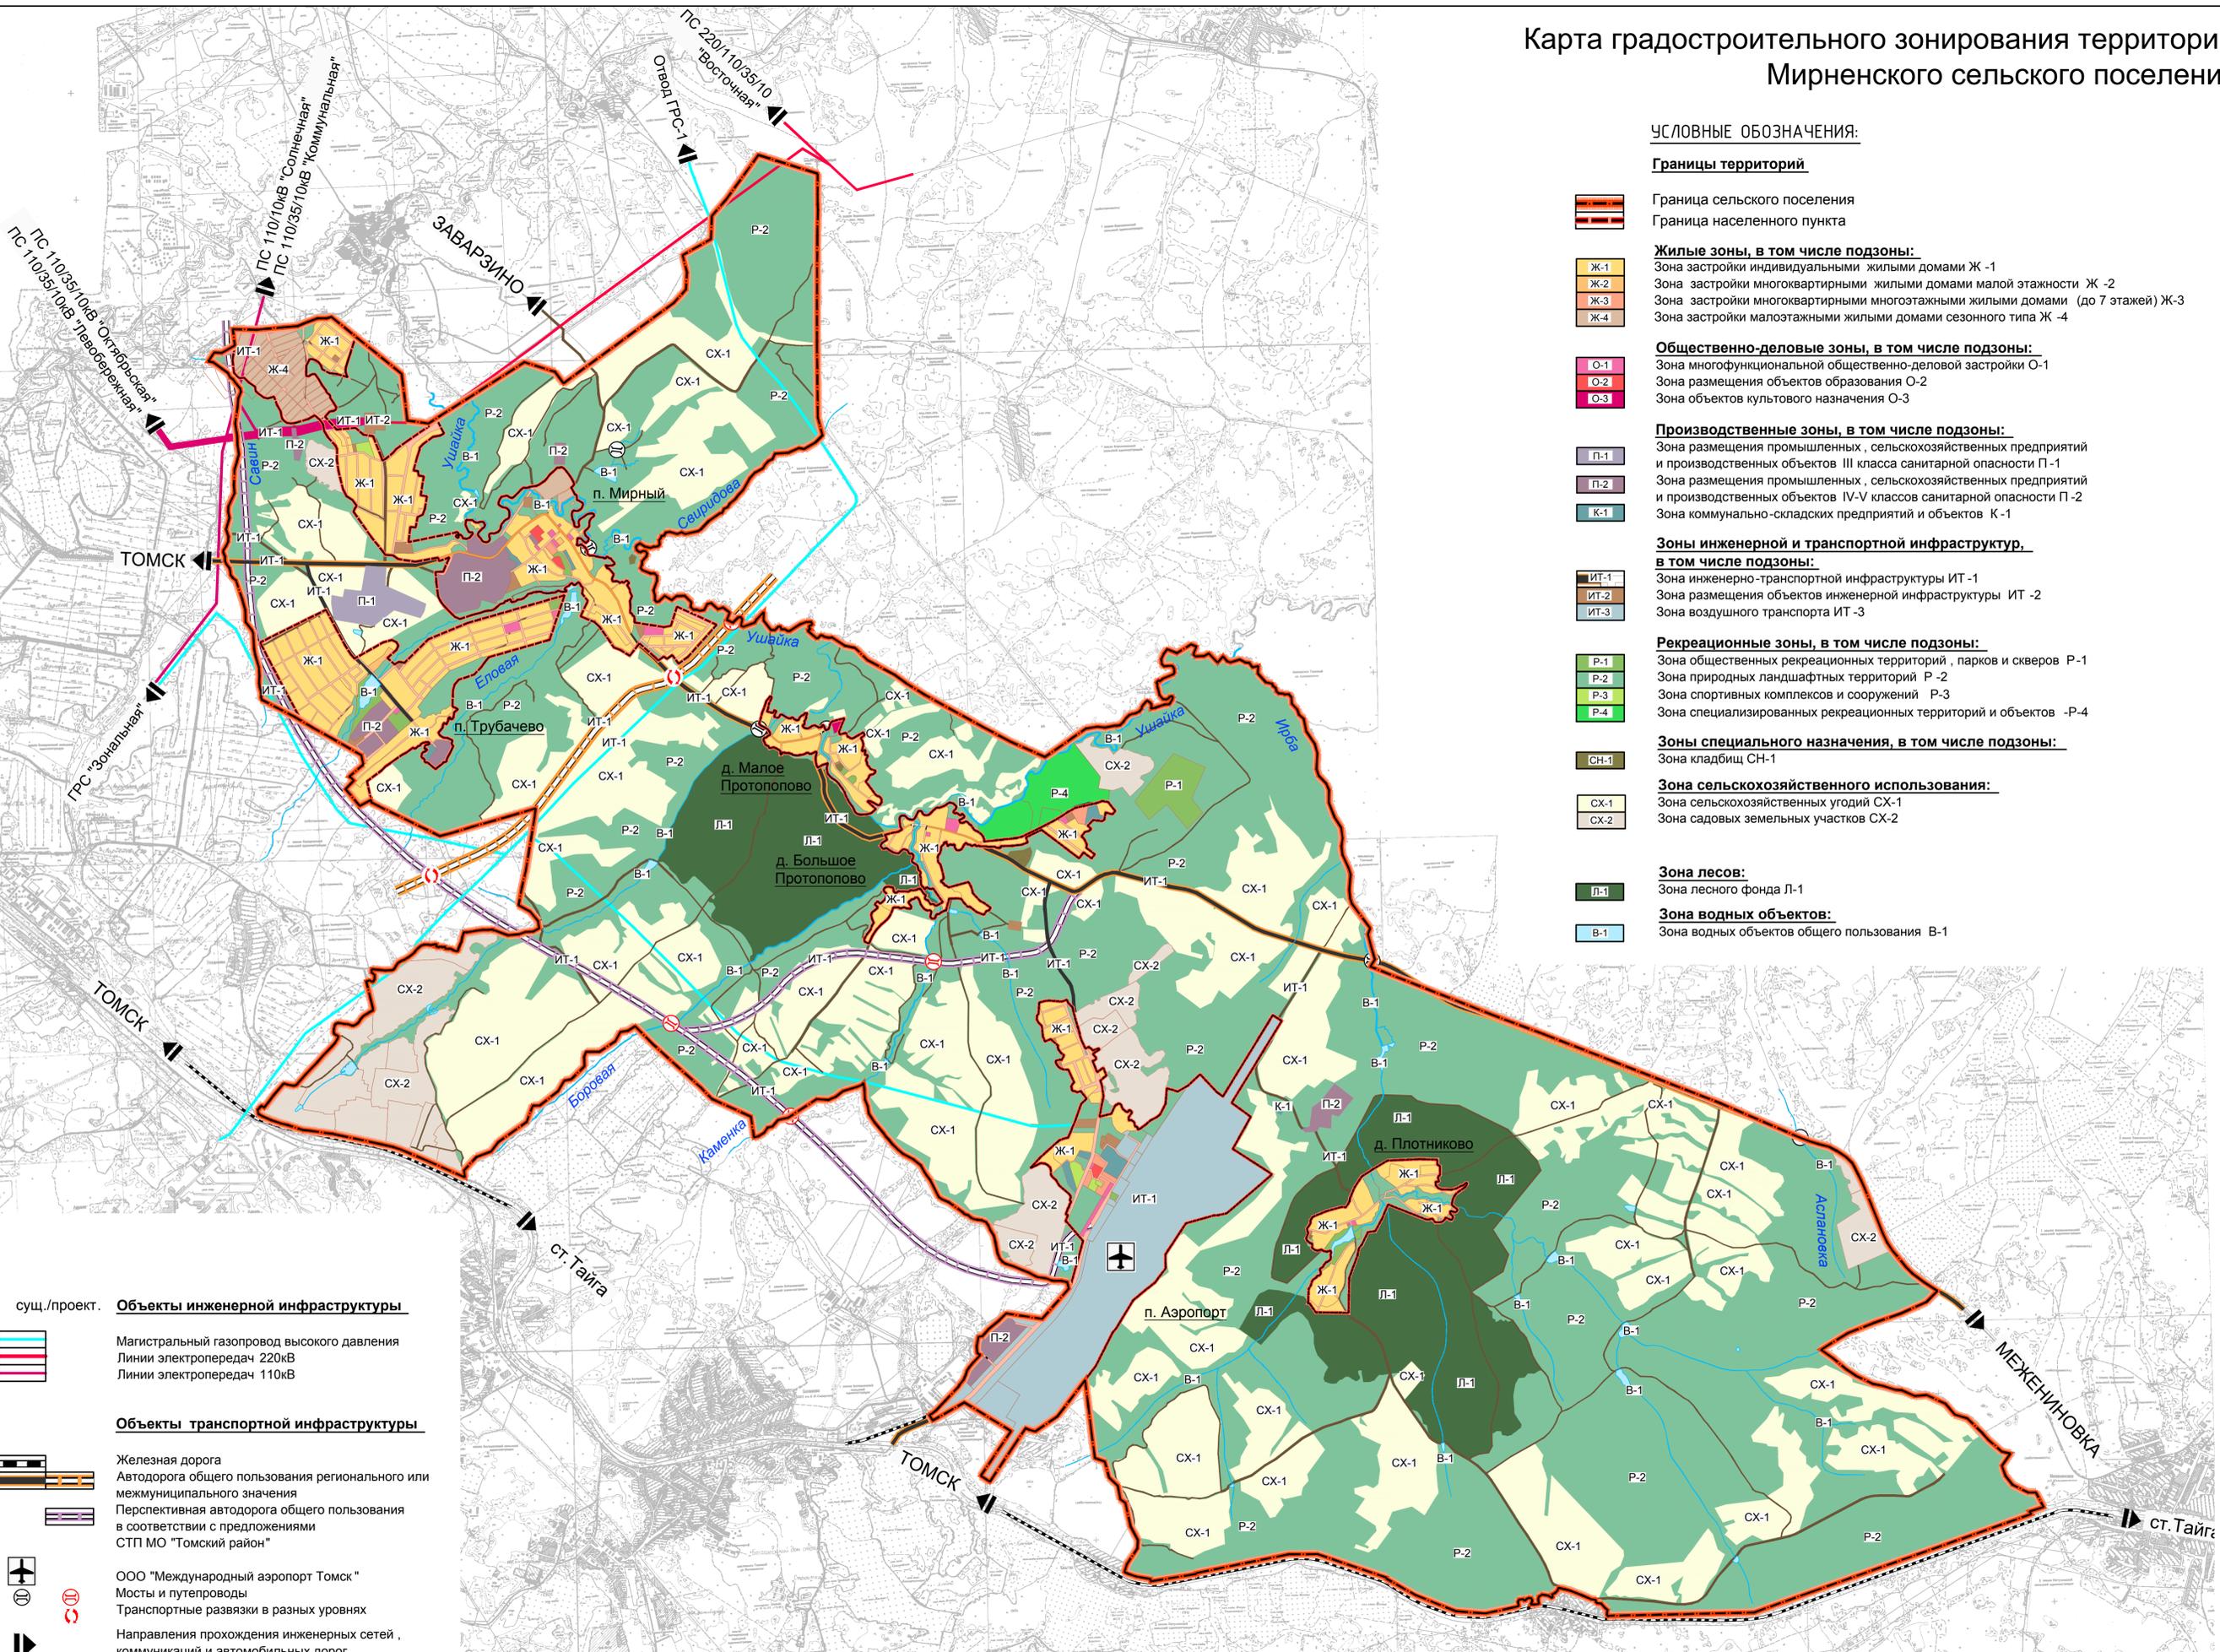

сущ./проект. Объекты инженерной инфраструктуры

- Магистральный газопровод высокого давления
- Линии электропередач 220кВ
- Линии электропередач 110кВ

Объекты транспортной инфраструктуры

- Железная дорога
- Автодорога общего пользования регионального или межмуниципального значения
- Перспективная автодорога общего пользования в соответствии с предложениями СТП МО "Томский район"
- ООО "Международный аэропорт Томск"
- Мосты и путепроводы
- Транспортные развязки в разных уровнях
- Направления прохождения инженерных сетей, коммуникаций и автомобильных дорог



| | | | | | |
|--|----------|---|---|---------|------|
| МК №1 от 04.09.2012 г. | | | | | |
| Томская область, Томский район, Мирненское сельское поселение | | | | | |
| Изм. | Кол. | Лист | № | Подпись | Дата |
| Директор | Полов | Правила землепользования и застройки Мирненского сельского поселения | | Стадия | Лист |
| Архитектор | Мосолова | Карта градостроительного зонирования территории Мирненского сельского поселения М.1:25000 | | ПЗЗ | 1 |
| Архитектор | Федоров | | | Листов | 12 |
| ООО "Научно-Проектный Центр Инженерно-Исследовательских Работ" | | | | | |