


# МКР в Мирненском сельском поселении


## ПРОЕКТ ПЛАНИРОВКИ Чертеж размещения инженерных сетей и сооружений

Для служебного пользования

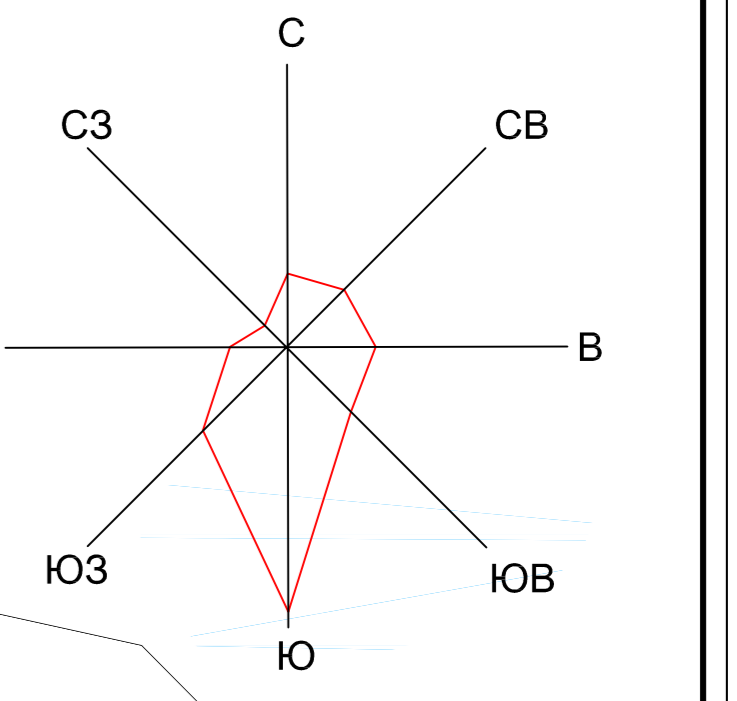

### ЭКСПЛИКАЦИЯ ЗДАНИЙ И СООРУЖЕНИЙ


- Проектируемые объекты торговли
- Магазин смешанных товаров
  - Проектируемые жилые дома
  - Индивидуальный жилой дом
  - Блокированный жилой дом
- Проектируемые объекты инженерной инфраструктуры
- Водозабор
  - Очистные сооружения бытовой и ливневой канализации
  - Трансформаторная подстанция
  - Газораспределительный пункт (ГРПШ)

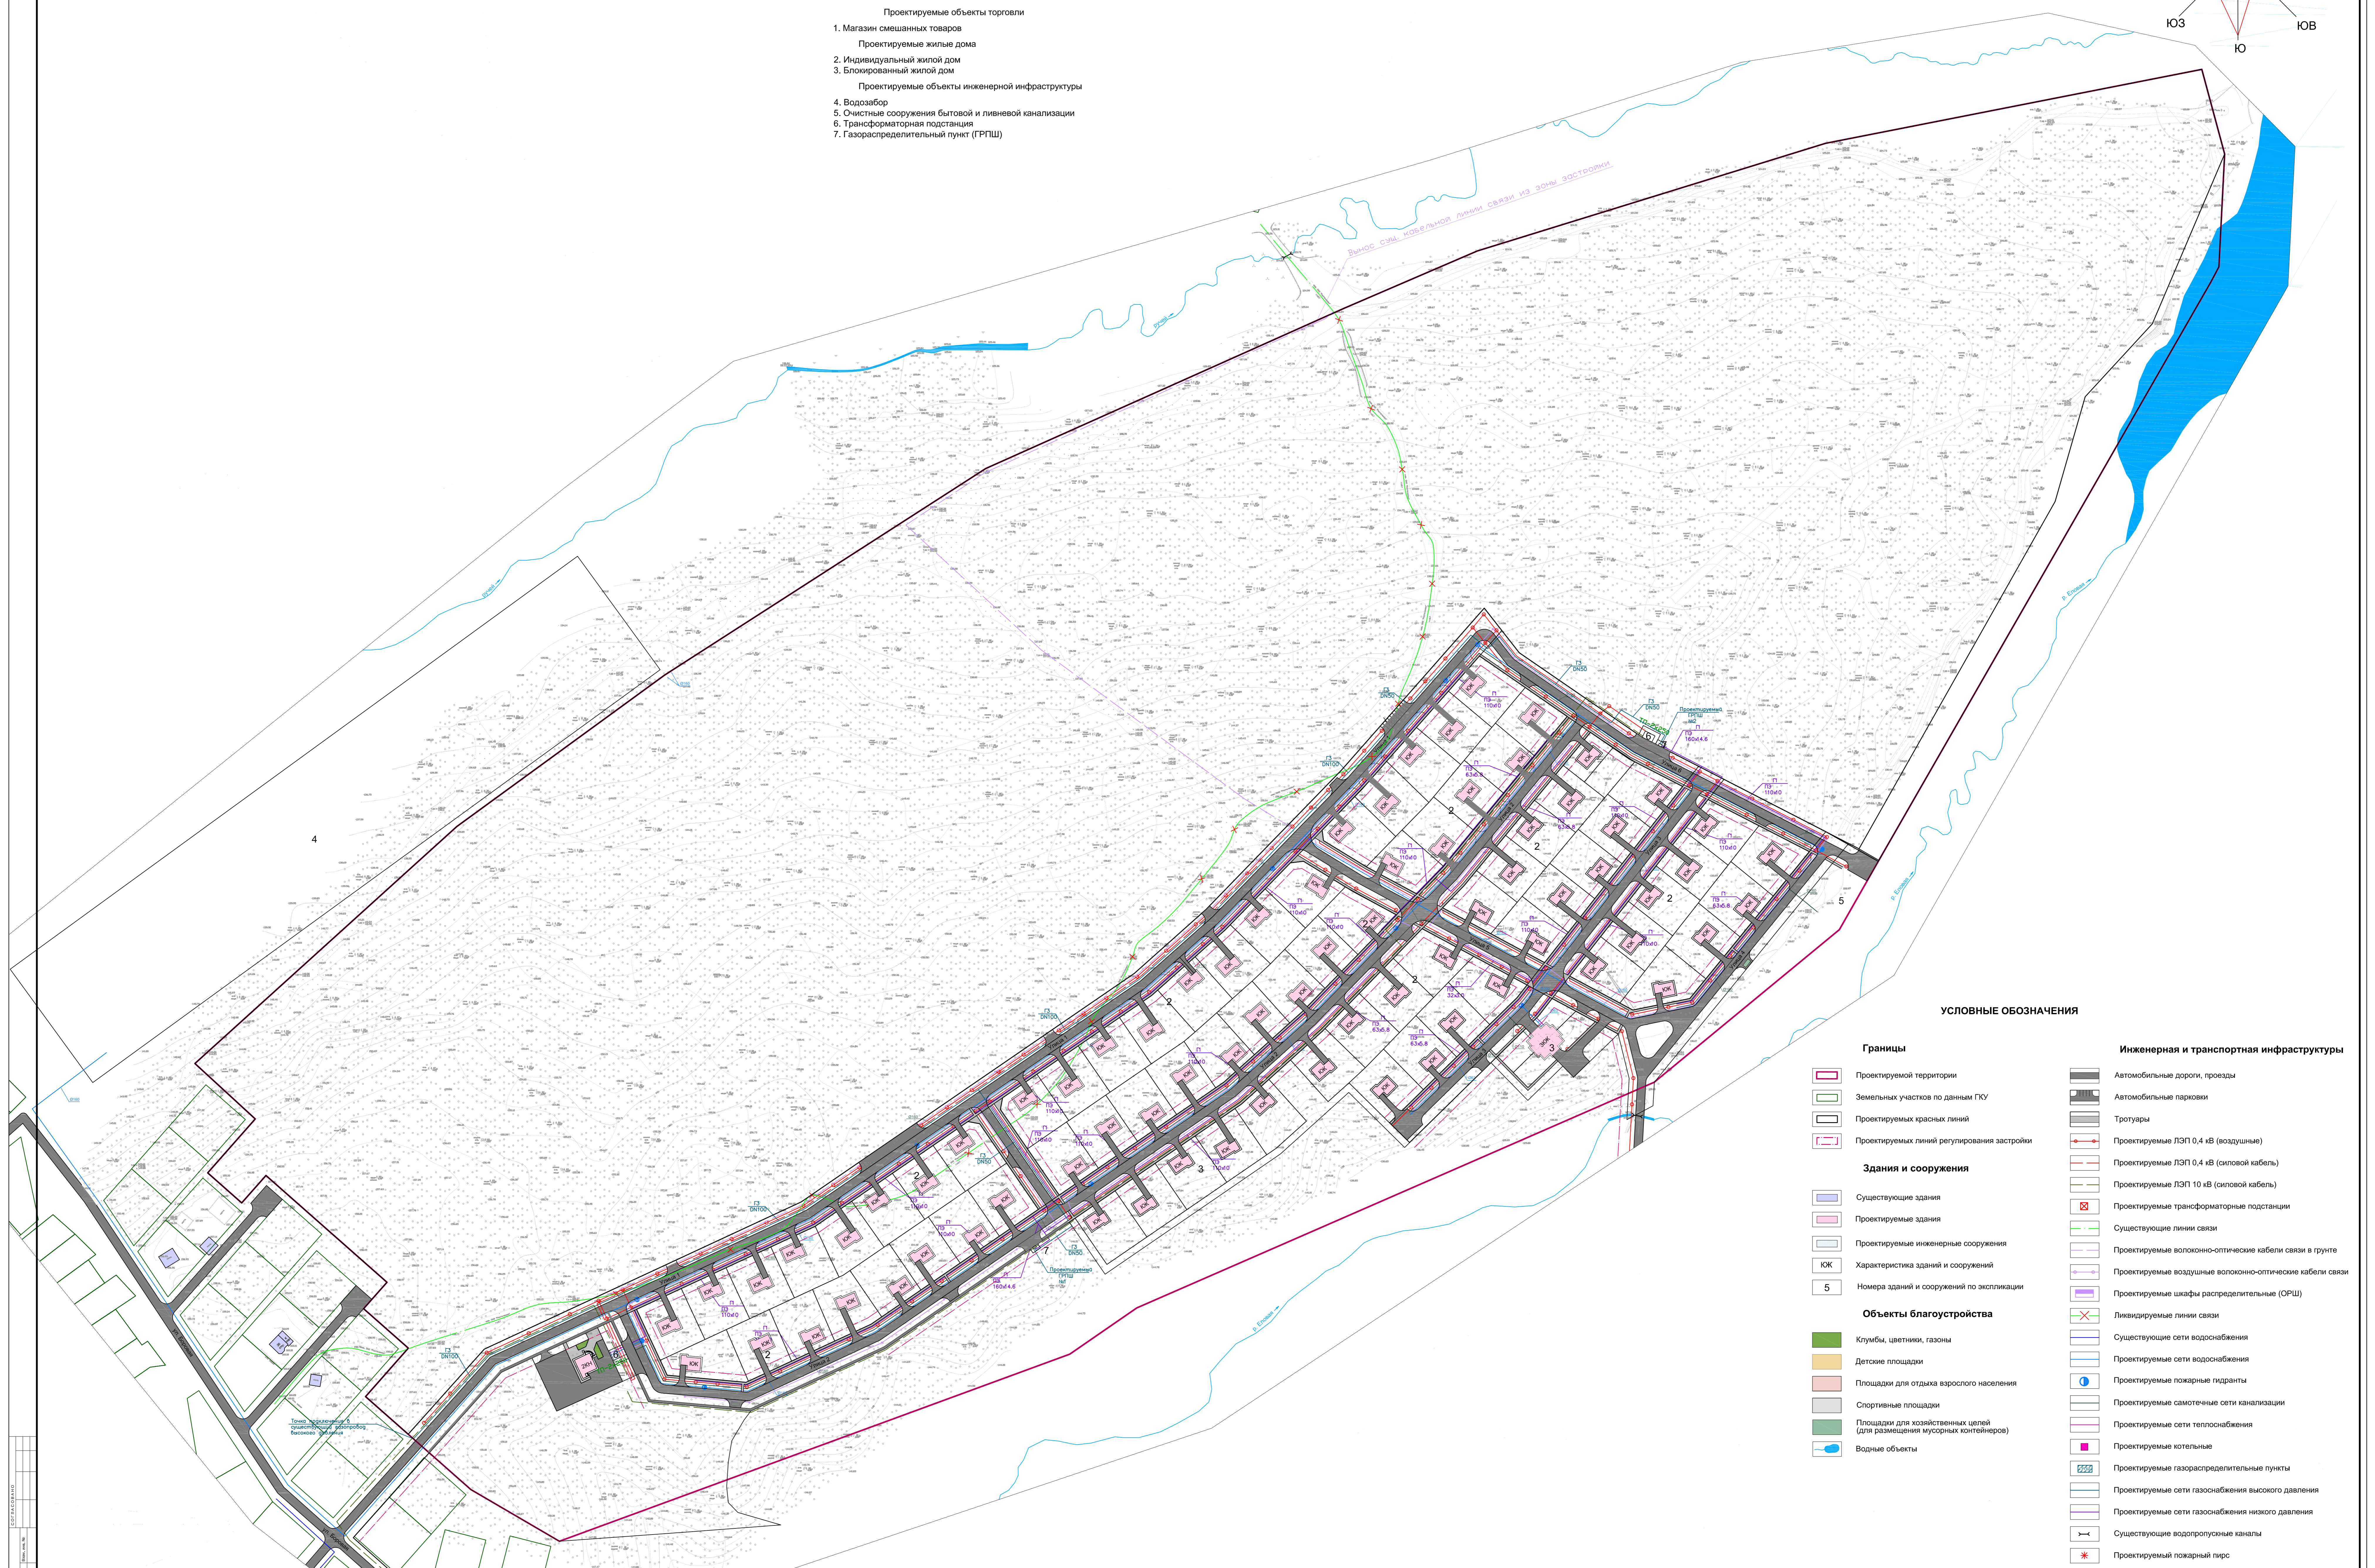

### УСЛОВНЫЕ ОБОЗНАЧЕНИЯ

- |  |   |
|--|---|
| <b>Границы</b>   | <b>Инженерная и транспортная инфраструктура</b>   |
| <ul style="list-style-type: none"> <li>Проектируемой территории</li> <li>Земельных участков по данным ГКУ</li> <li>Проектируемых красных линий</li> <li>Проектируемых линий регулирования застройки</li> </ul>   | <ul style="list-style-type: none"> <li>Автомобильные дороги, проезды</li> <li>Автомобильные парковки</li> <li>Тротуары</li> <li>Проектируемые ЛЭП 0.4 кВ (воздушные)</li> <li>Проектируемые ЛЭП 0.4 кВ (силовой кабель)</li> <li>Проектируемые ЛЭП 10 кВ (силовой кабель)</li> <li>Проектируемые трансформаторные подстанции</li> <li>Существующие линии связи</li> <li>Проектируемые волоконно-оптические кабели связи в грунте</li> <li>Проектируемые воздушные волоконно-оптические кабели связи</li> <li>Проектируемые шкафы распределительные (ОРШ)</li> <li>Ливнеулавливающие линии связи</li> <li>Существующие сети водоснабжения</li> <li>Проектируемые сети водоснабжения</li> <li>Проектируемые пожарные гидранты</li> <li>Проектируемые самотечные сети канализации</li> <li>Проектируемые сети теплоснабжения</li> <li>Проектируемые котельные</li> <li>Проектируемые газораспределительные пункты</li> <li>Проектируемые сети газоснабжения высокого давления</li> <li>Проектируемые сети газоснабжения низкого давления</li> <li>Существующие водопропускные каналы</li> <li>Проектируемый пожарный пирс</li> </ul> |
| <b>Здания и сооружения</b>   |   |
| <ul style="list-style-type: none"> <li>Существующие здания</li> <li>Проектируемые здания</li> <li>Проектируемые инженерные сооружения</li> <li>ИЖК</li> <li>Номера зданий и сооружений по экспликации</li> </ul>   |   |
| <b>Объекты благоустройства</b>   |   |
| <ul style="list-style-type: none"> <li>Клумбы, цветники, газоны</li> <li>Детские площадки</li> <li>Площадки для отдыха взрослого населения</li> <li>Спортивные площадки</li> <li>Площадки для хозяйственных целей (для размещения мусорных контейнеров)</li> <li>Водные объекты</li> </ul> |   |

МАСШТАБ 1: 1 000

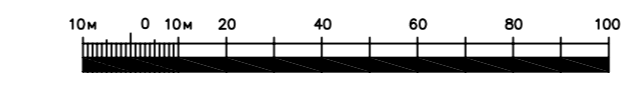

